


序号	楼层	图例	名称	布线规格描述	单位	数量	线管线槽	备注
1	B3F		半球彩色摄像机	UtpCat5e	个	4	JDG20+ 智能化线槽	参照图纸位置天花板下预留
2	B3F		电控锁	ZRRvv4*0.75	个	0	JDG20+ 智能化线槽	门顶部预留
3	B3F		读卡器	ZRRvv6*0.5	个	0	JDG20+ 智能化线槽	距地1300mm 或迫照明开关高度
4	B3F		电锁按键	ZRRvv2*0.5	个	0	JDG20+ 智能化线槽	距地1300mm 或迫照明开关高度

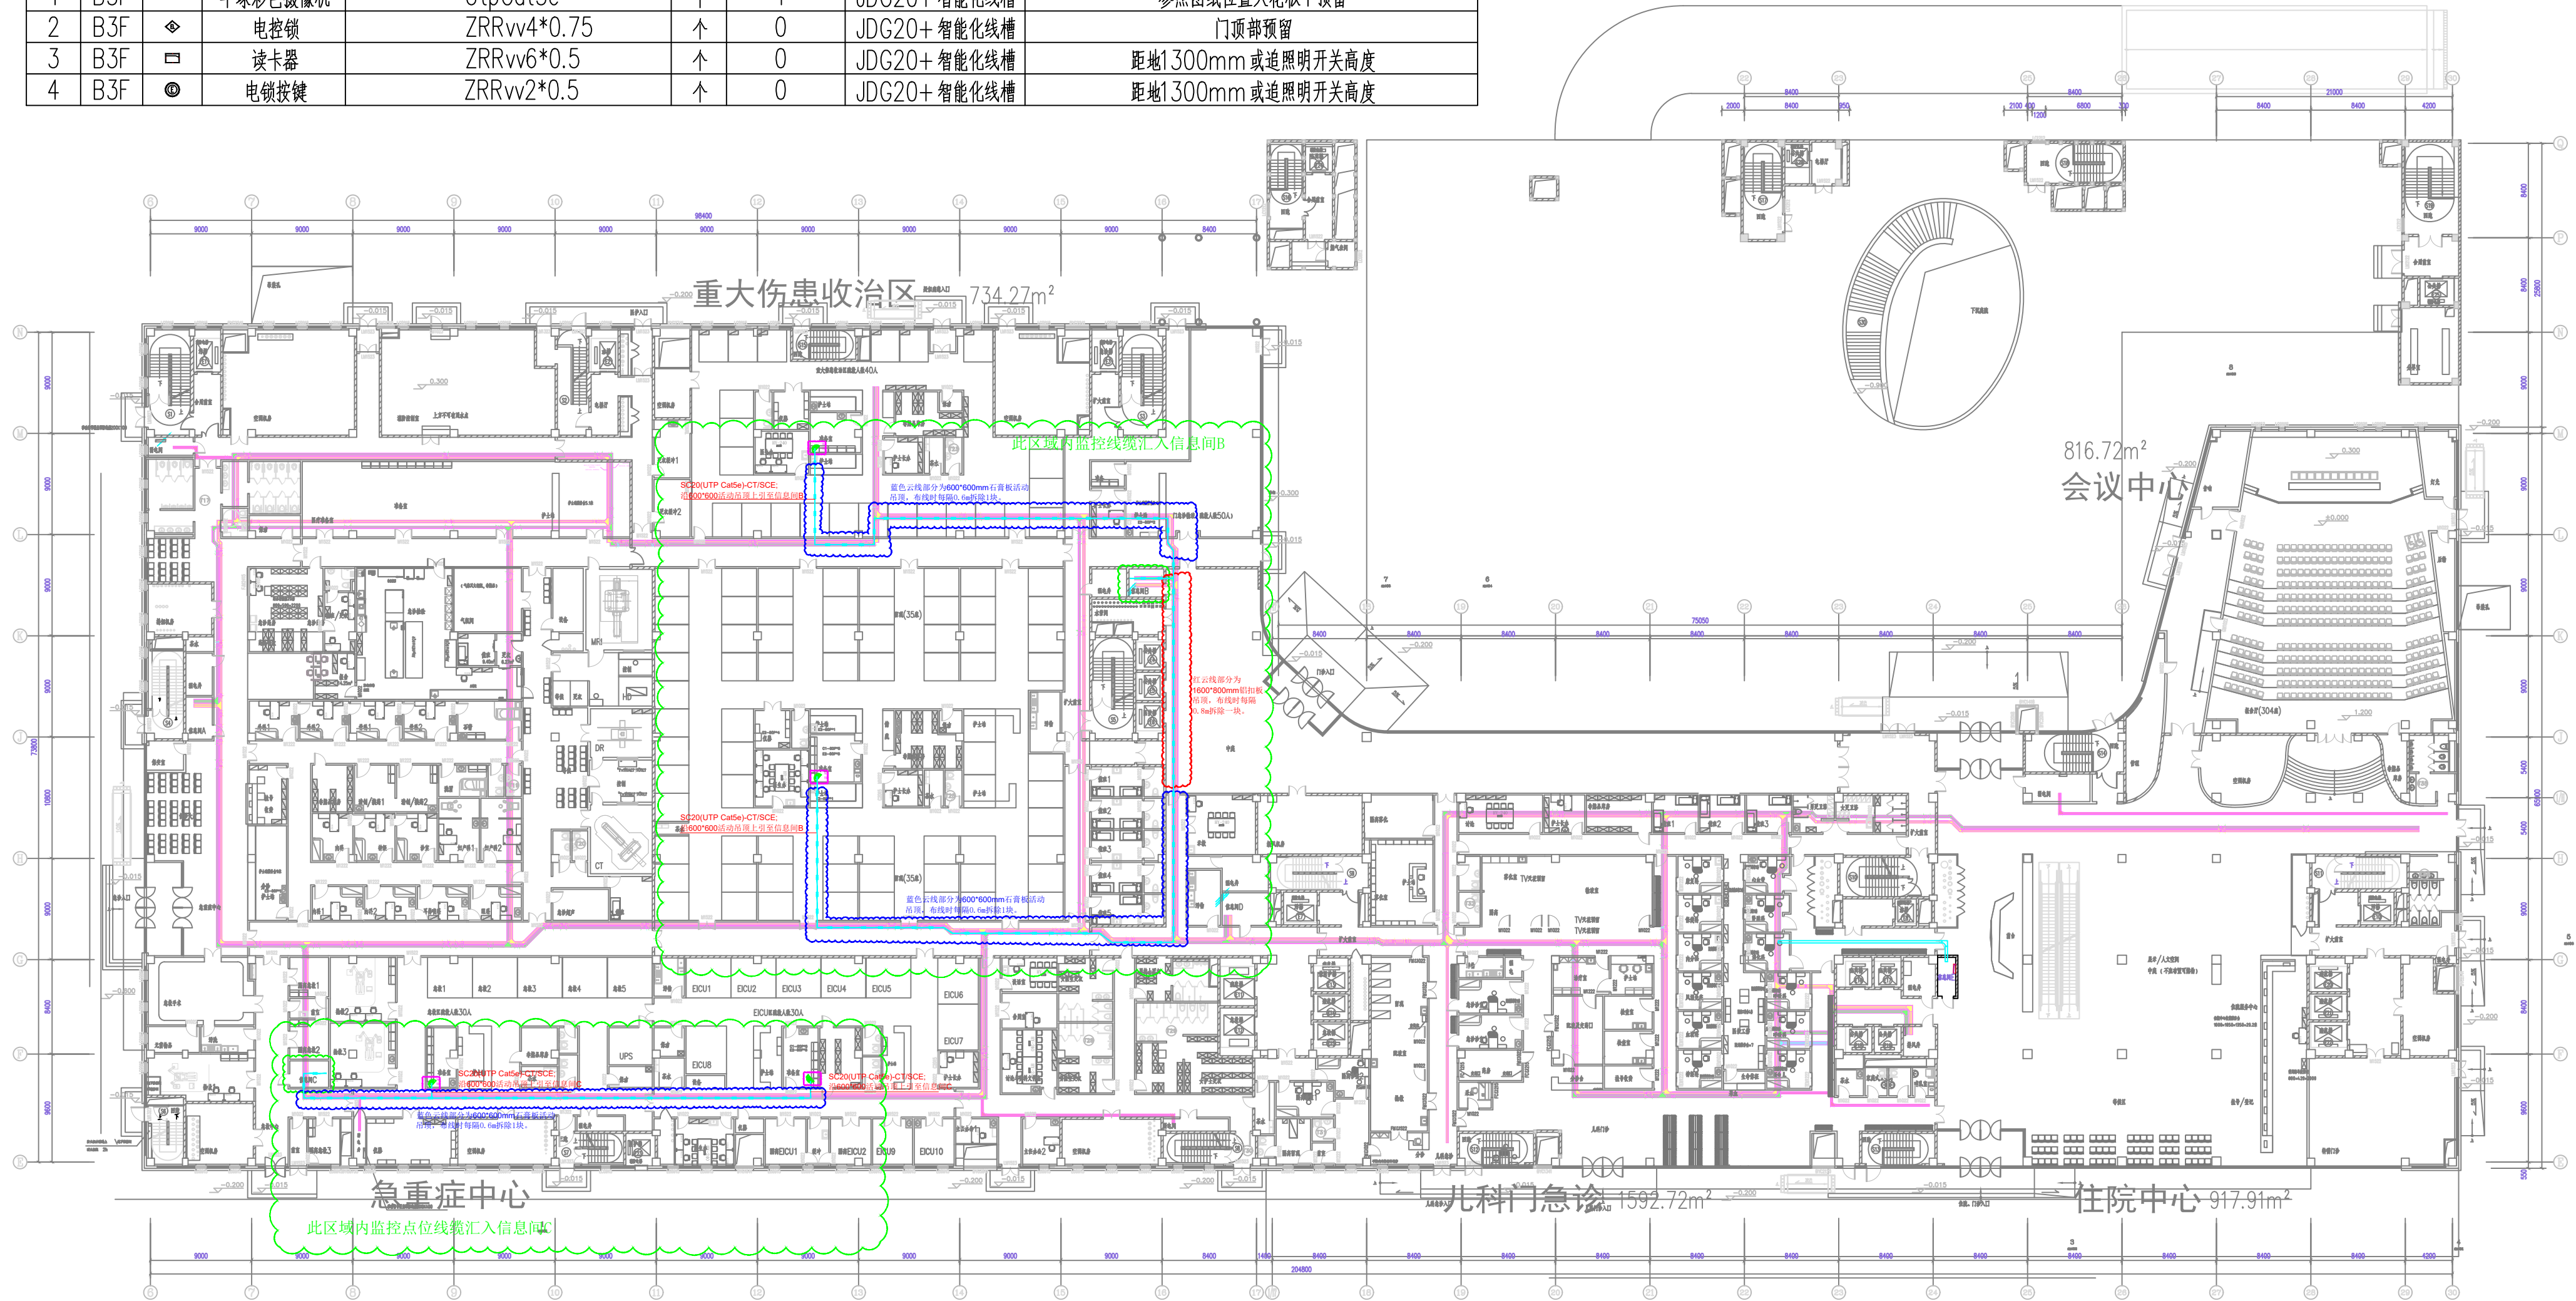

一层平面图

盖章处  
STAMP




北京中源设计研究院有限公司  
BEIJING ZHONGYUAN DESIGN INSTITUTE CO., LTD.  
中国 北京 100084  
BEIJING, CHINA 100084

设计负责人 DESIGNER	刘玉龙
子图负责人 SUB-DESIGNER	胡超
建筑方案 S.A.	
专业负责人 ARCHITECT	张德刚
DESIGN	张德刚
DRAW	张德刚
CHECK	张德刚
CHECK	王磊
APPROVAL	张德刚

图名 TITLE	图版号 DRAWING
设计名称 PROJECT NAME	子图名称 SUB-PROJECT NAME
设计单位 DESIGN UNIT	设计阶段 DESIGN PHASE
设计日期 DESIGN DATE	设计人 DESIGNER
设计日期 DESIGN DATE	设计人 DESIGNER

设计编号 DESIGN NO.	子图编号 SUB-DESIGN NO.
设计日期 DESIGN DATE	设计人 DESIGNER
设计日期 DESIGN DATE	设计人 DESIGNER

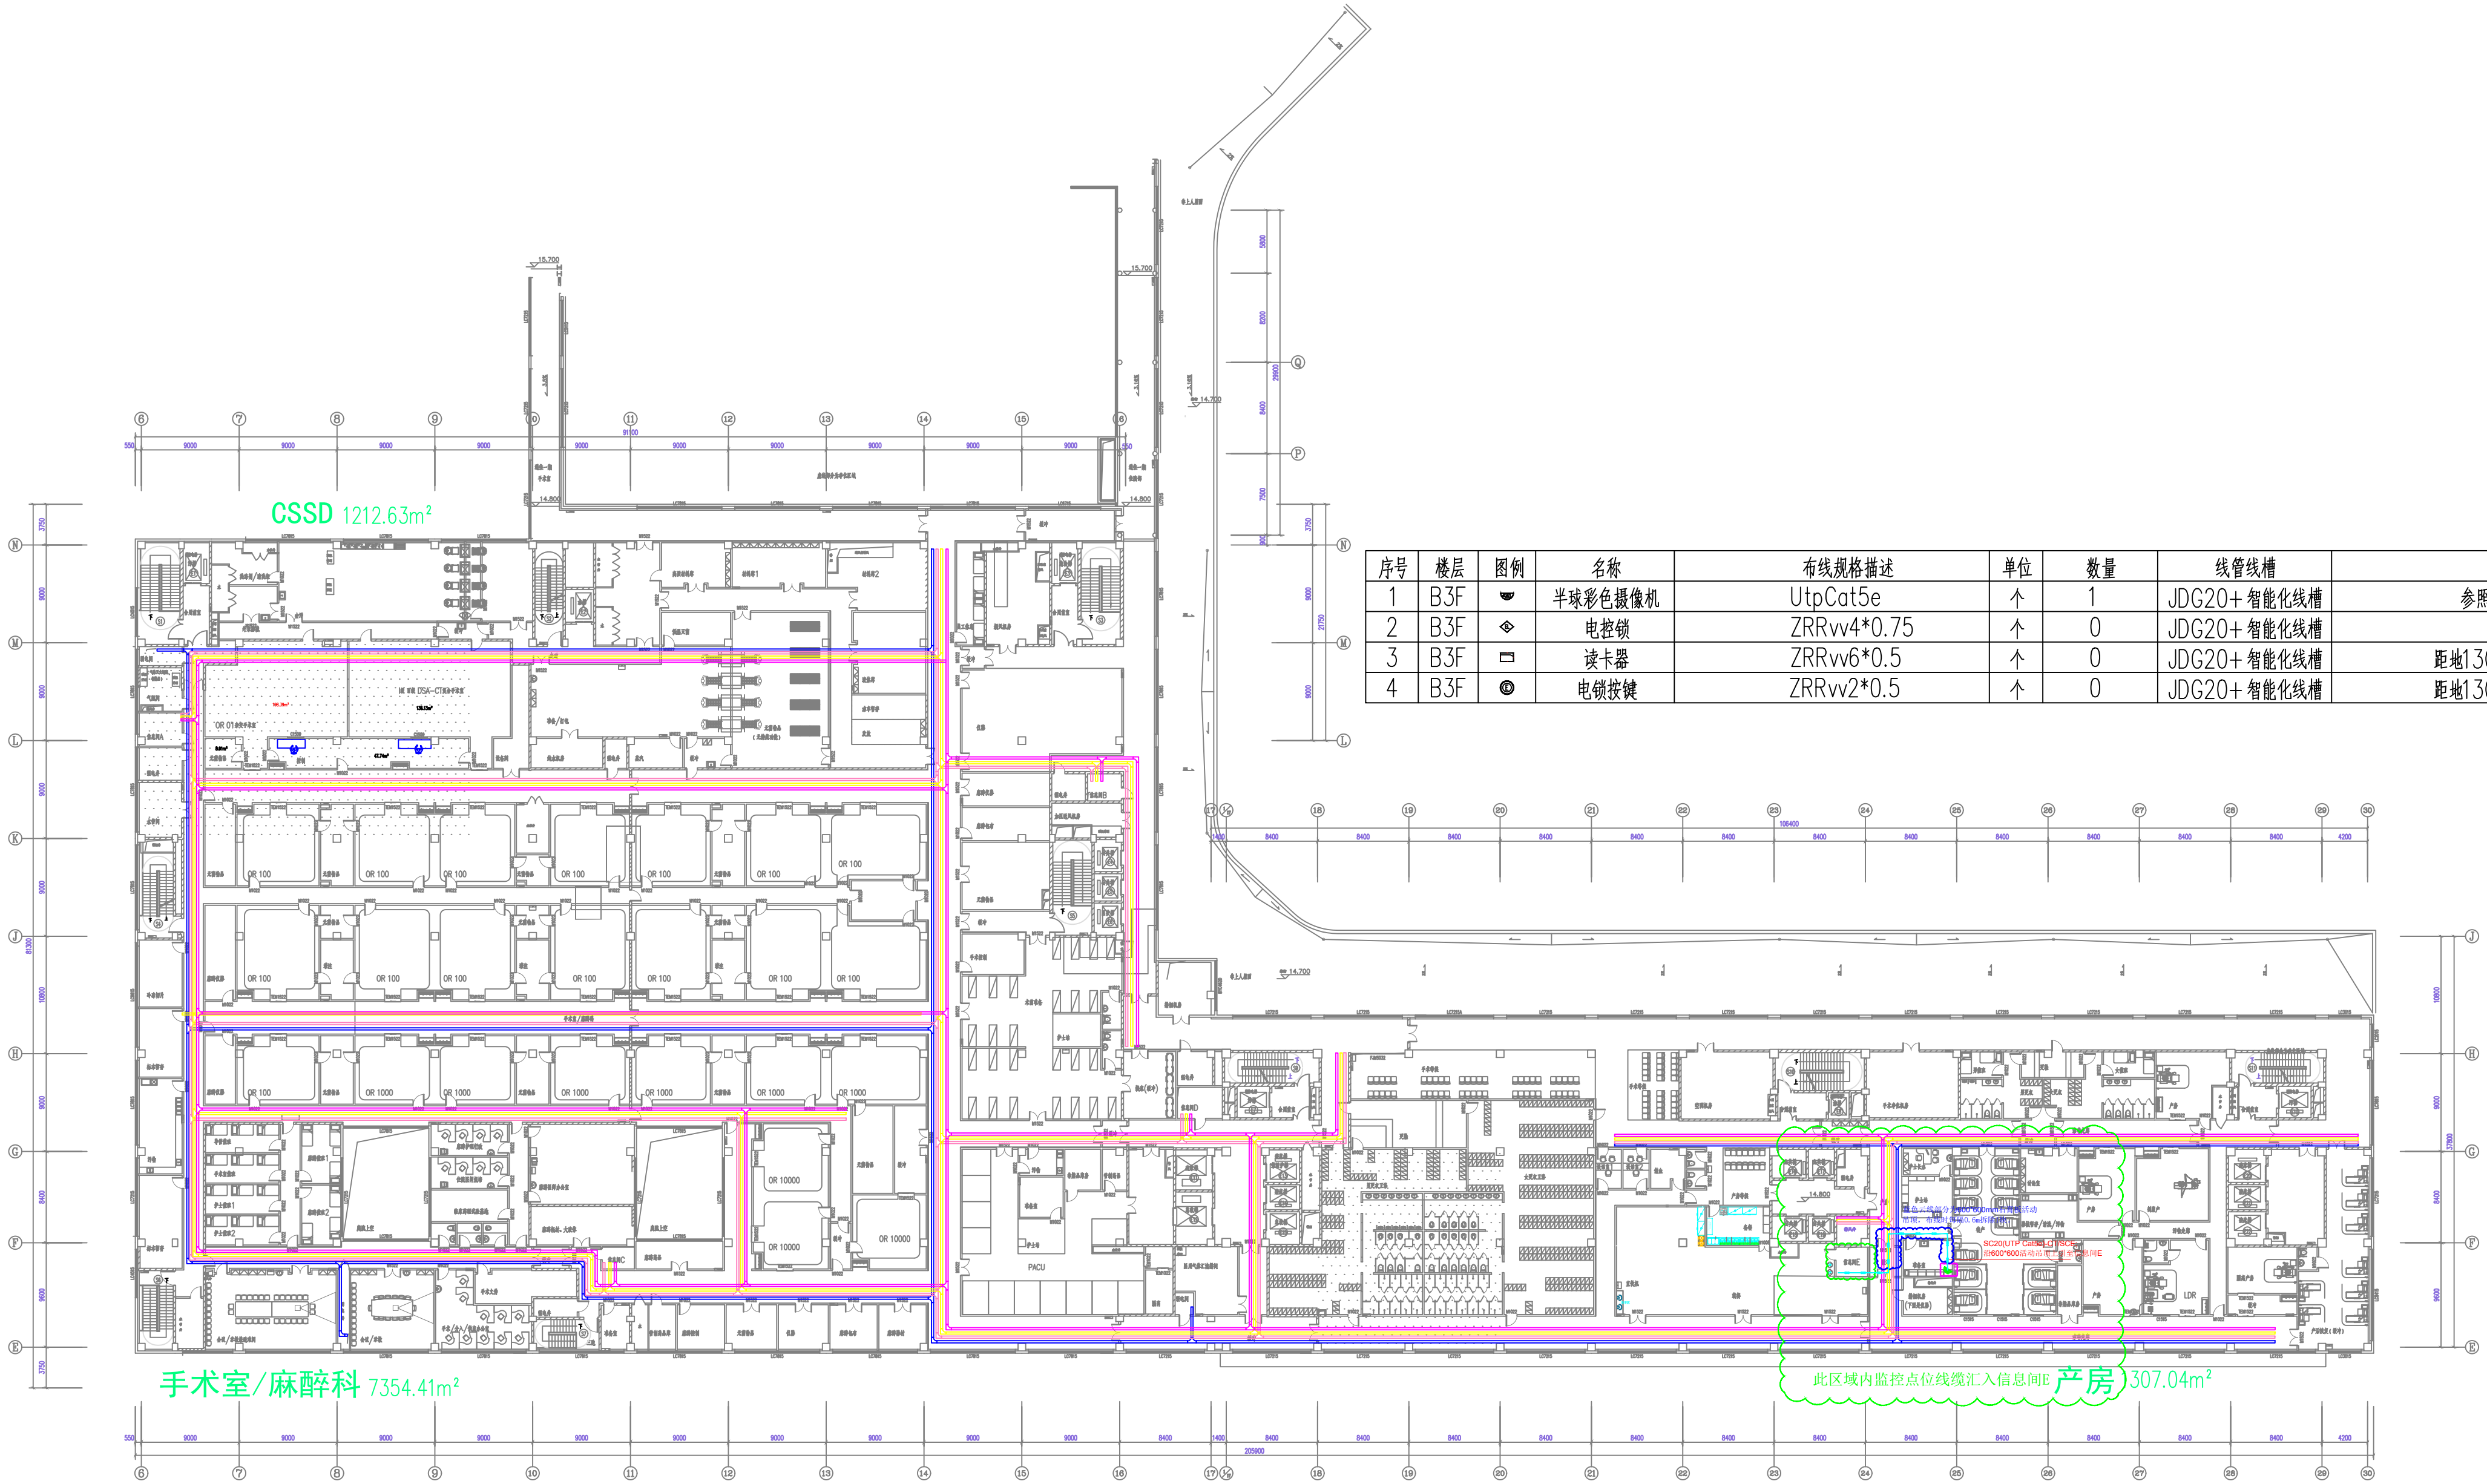

四层平面图


盖章处  
STAMP



项目负责人 PROJECT LEADER	刘玉发
子项目负责人 SUB-PROJECT LEADER	胡超
专业负责人 ARCHITECT	张德刚
设计 DESIGN	张德刚
制图 DRAW	张德刚
校对 CHECK	张德刚
审核 APPROVE	王磊

项目名称 PROJECT NAME	南昌市中心医院二期项目 (门诊楼和住院楼二期工程) (门诊楼和住院楼二期工程)
子项目名称 SUB-PROJECT NAME	二期
图名 TITLE	版本号 REV NO.
设计编号 DESIGN NO.	子项目编号 SUB-PROJECT NO.
日期 DATE	出图阶段 PHASE
设计 DESIGN	施工图设计 CONSTRUCTION DRAWING



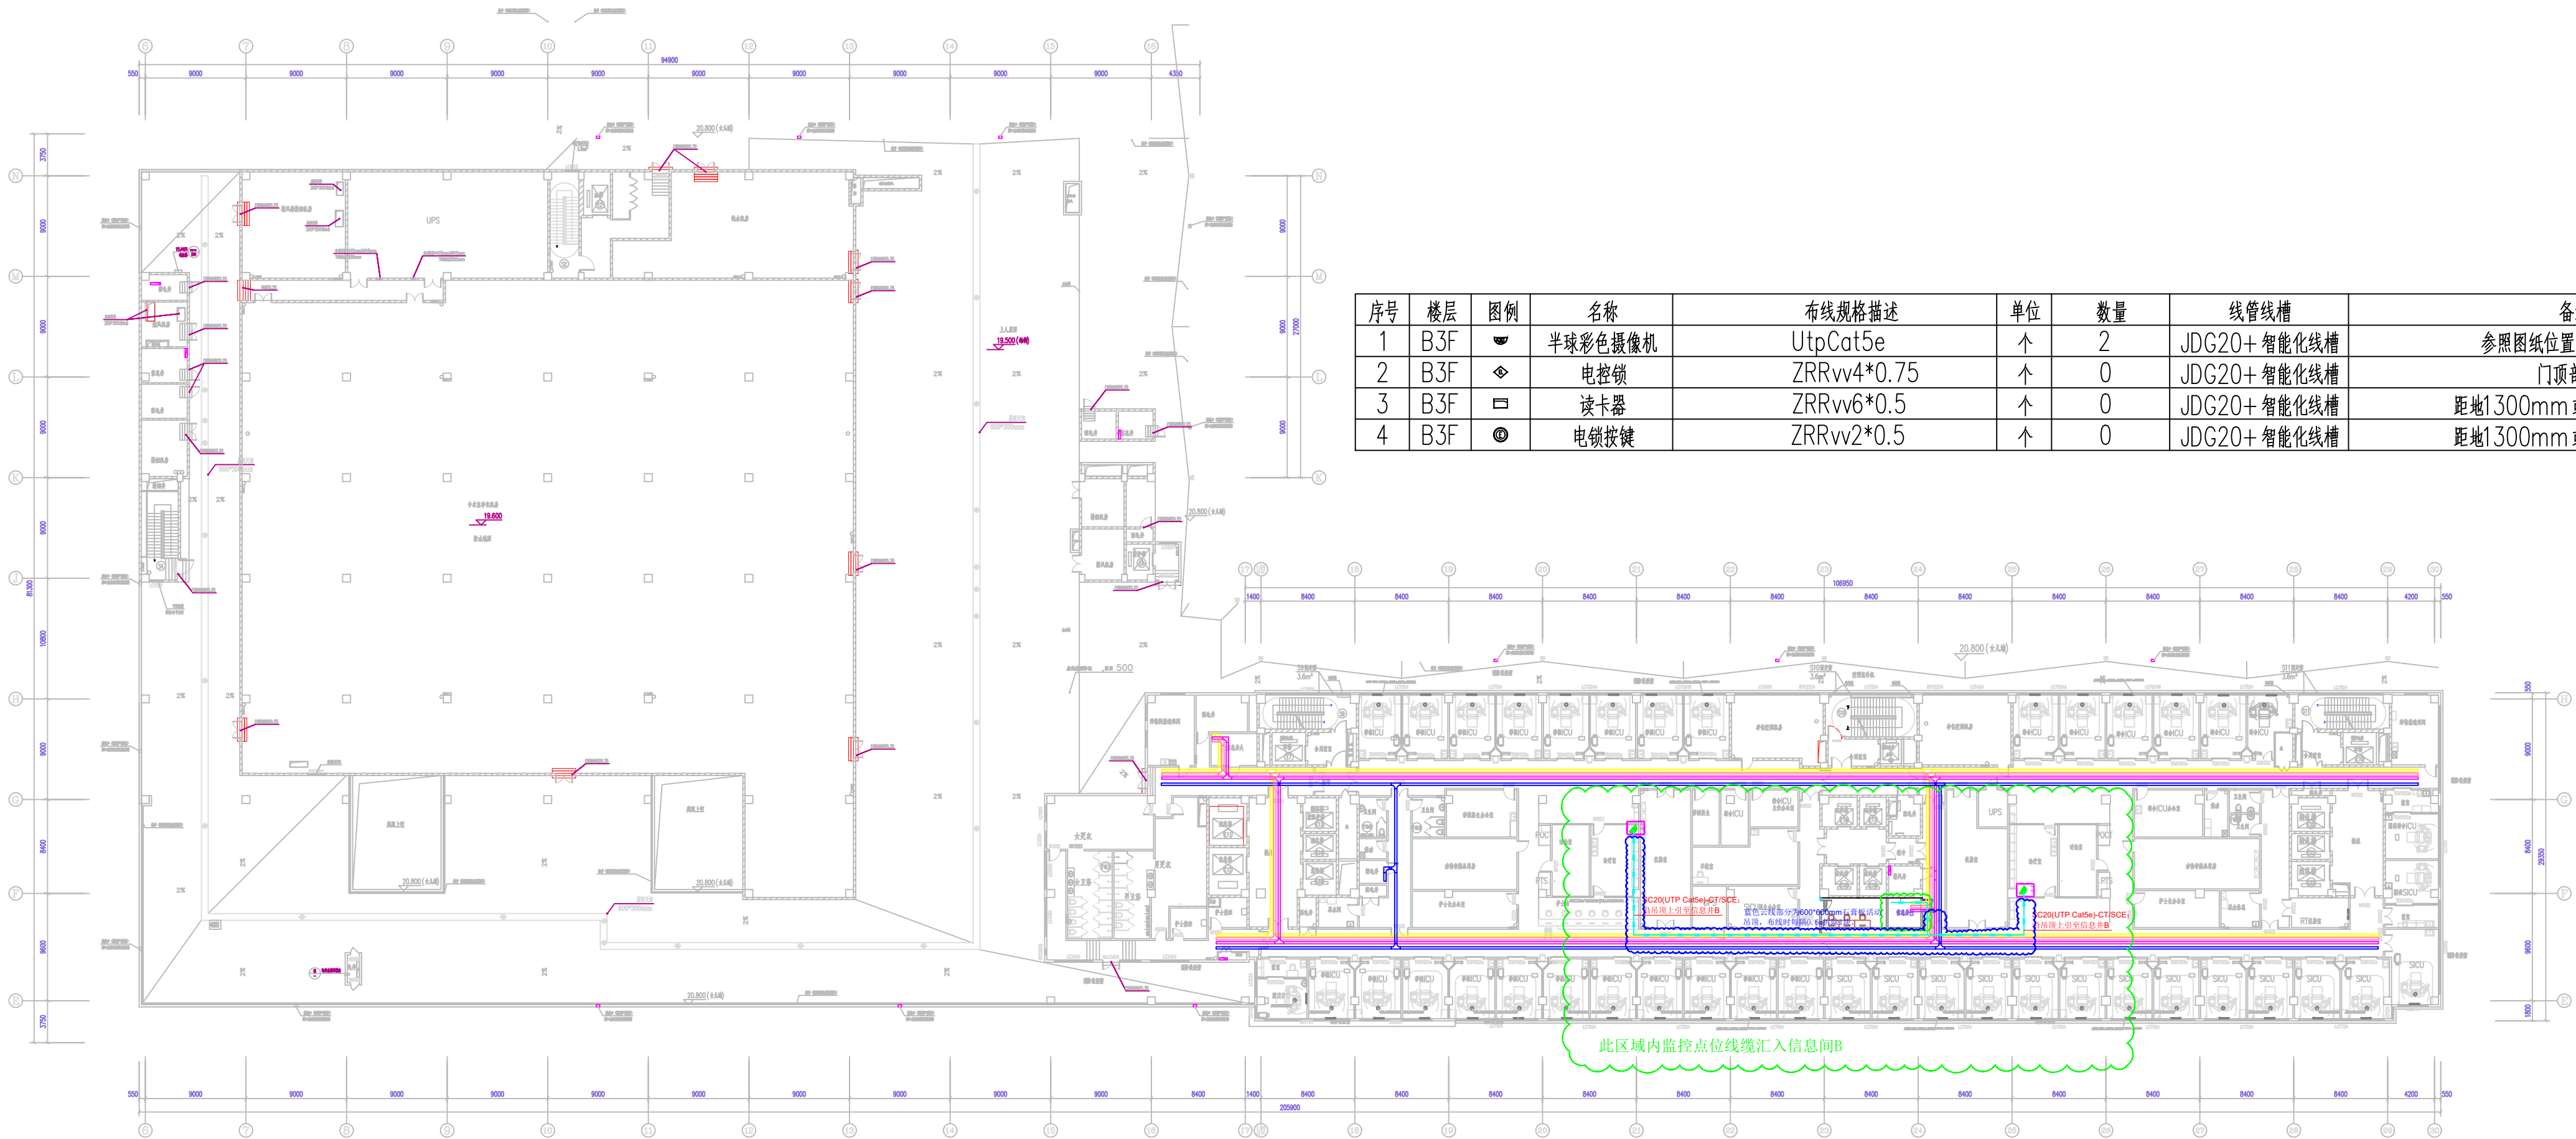

序号	楼层	图例	名称	布线规格描述	单位	数量	线管线槽	备注
1	B3F		半球彩色摄像机	UtpCat5e	个	2	JDG20+ 智能化线槽	参照图纸位置天花板下预留
2	B3F		电控锁	ZRRw4*0.75	个	0	JDG20+ 智能化线槽	门顶部预留
3	B3F		读卡器	ZRRw6*0.5	个	0	JDG20+ 智能化线槽	距地1300mm或迫照明开关高度
4	B3F		电锁按键	ZRRw2*0.5	个	0	JDG20+ 智能化线槽	距地1300mm或迫照明开关高度

五层平面图

盖章处  
STAMP




中国美术学院  
CHINA ACADEMY OF ART  
HANGZHOU

设计负责人 DESIGNER	刘玉龙
审核负责人 CHECKER	胡超
专业负责人 ARCHITECT	张德刚
设计 DESIGN	张德刚
审核 CHECK	张德刚
审批 APPROVAL	王磊

项目名称 PROJECT NAME	杭州美术学院二期项目 二期项目 二期项目
子项目名称 SUB-PROJECT NAME	二期项目
图名 TITLE	二期项目

设计编号 DESIGN NO.	
审核编号 CHECK NO.	
日期 DATE	
设计阶段 DESIGN PHASE	施工图设计

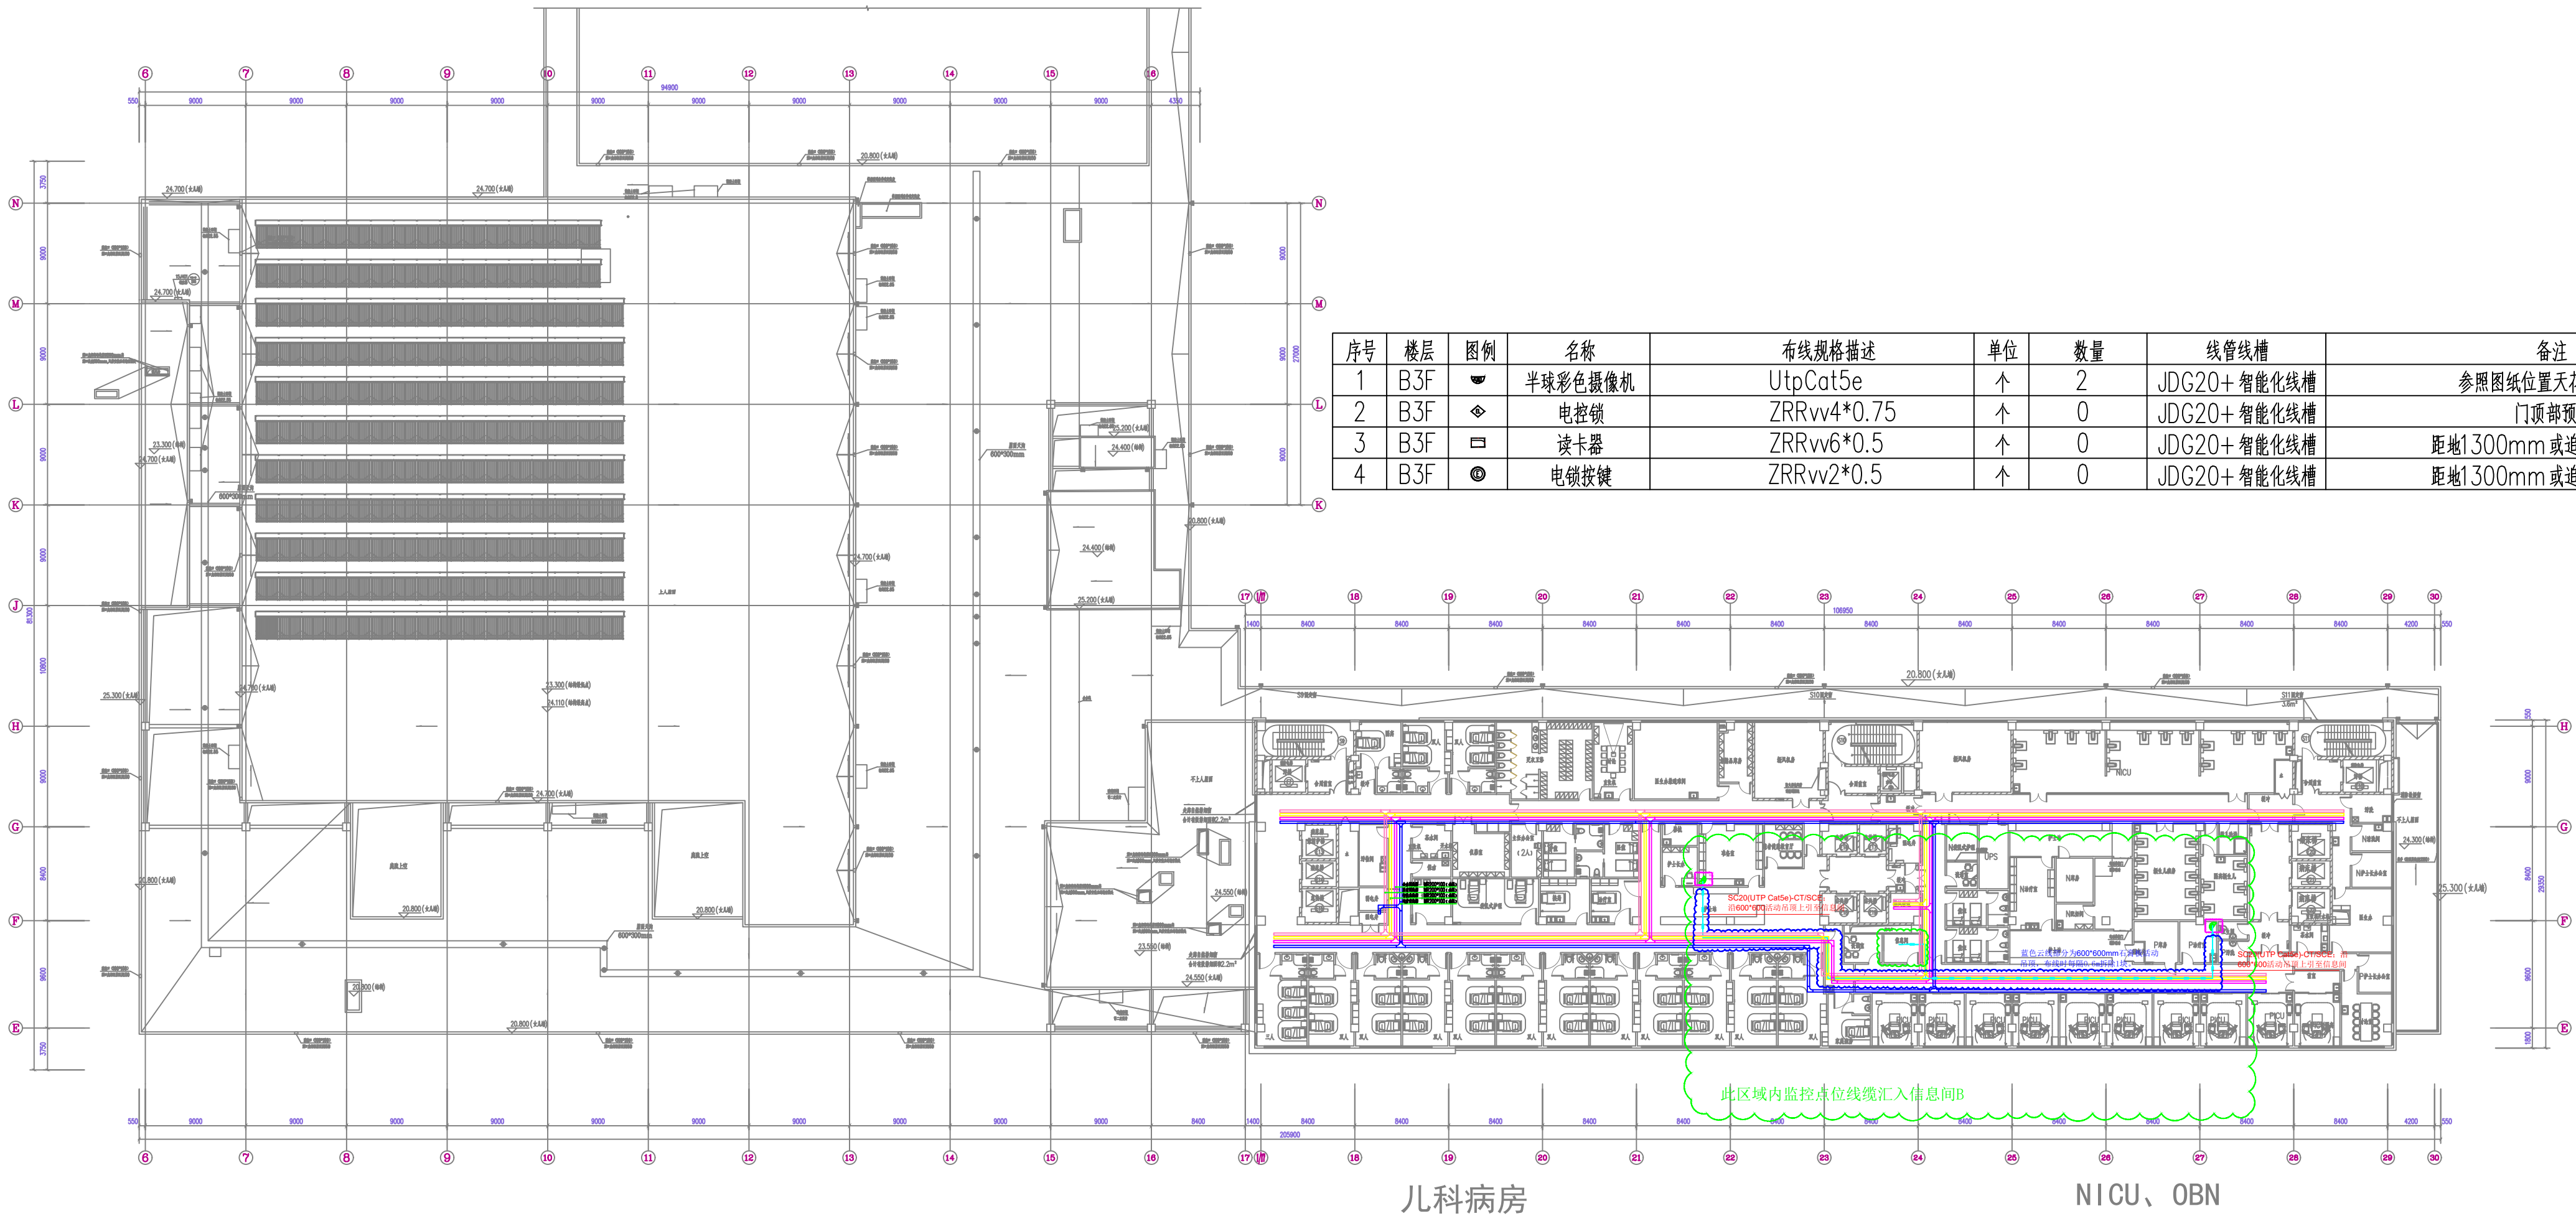

序号	楼层	图例	名称	布线规格描述	单位	数量	线管线槽	备注
1	B3F	半球彩色摄像机	半球彩色摄像机	UtpCat5e	个	2	JDG20+ 智能化线槽	参照图纸位置天花板下预留
2	B3F	电控锁	电控锁	ZRRvv4*0.75	个	0	JDG20+ 智能化线槽	门顶部预留
3	B3F	读卡器	读卡器	ZRRvv6*0.5	个	0	JDG20+ 智能化线槽	距地1300mm 或迫照明开关高度
4	B3F	电锁按键	电锁按键	ZRRvv2*0.5	个	0	JDG20+ 智能化线槽	距地1300mm 或迫照明开关高度

六层平面图

设计院  
STAMP



北京理工大学建筑设计研究院有限公司  
北京理工大学建筑设计研究院有限公司  
中国 北京 100084  
BEIJING CHINA 100084

项目负责人  
PROJECET  
设计人  
ARCHITECT  
专业负责人  
ARCHITECT  
设计  
DESIGN  
制图  
DRAW  
审核  
CHECK  
审核  
CHECK  
审核  
CHECK

项目名称  
PROJECT NAME  
北京清华同方设计院二期项目  
（建筑设计及施工设计）  
子项目名称  
SUB-PROJECT NAME  
二期  
图名  
TITLE  
版本号  
REV NO.  
设计编号  
DESIGN NO.  
子项目编号  
SUB-PROJECT NO.  
日期  
DATE  
图  
DRAWING  
出图阶段  
PHASE  
施工图设计  
CONSTRUCTION DESIGN








# 八层平面图

DWG NO.	REV	DATE



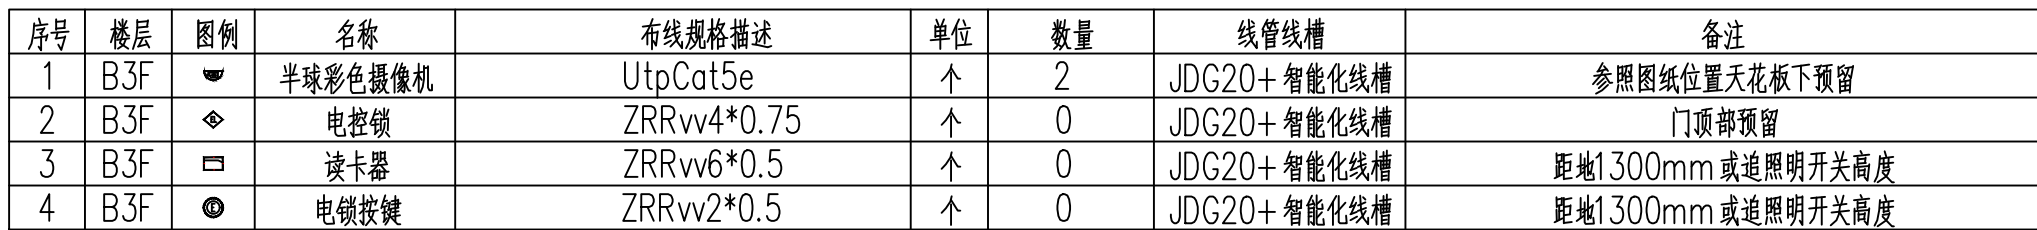

## 十一层平面图

[illegible]

