


序号	楼层	图例	名称	布线规格描述	单位	数量	线管线槽	
1	B3F	▼	半球彩色摄像机	UtpCat5e	个	0	JDG20+智能化线槽	参照图纸位置天花板下预留
2	B3F	◆	电控锁	ZRRvv4*0.75	个	10	JDG20+智能化线槽	门板下预留
3	B3F	□	读卡器	ZRRvv6*0.5	个	10	JDG20+智能化线槽	距地1300mm
4	B3F	●	电控按钮	ZRRvv2*0.5	个	10	JDG20+智能化线槽	距地1300mm

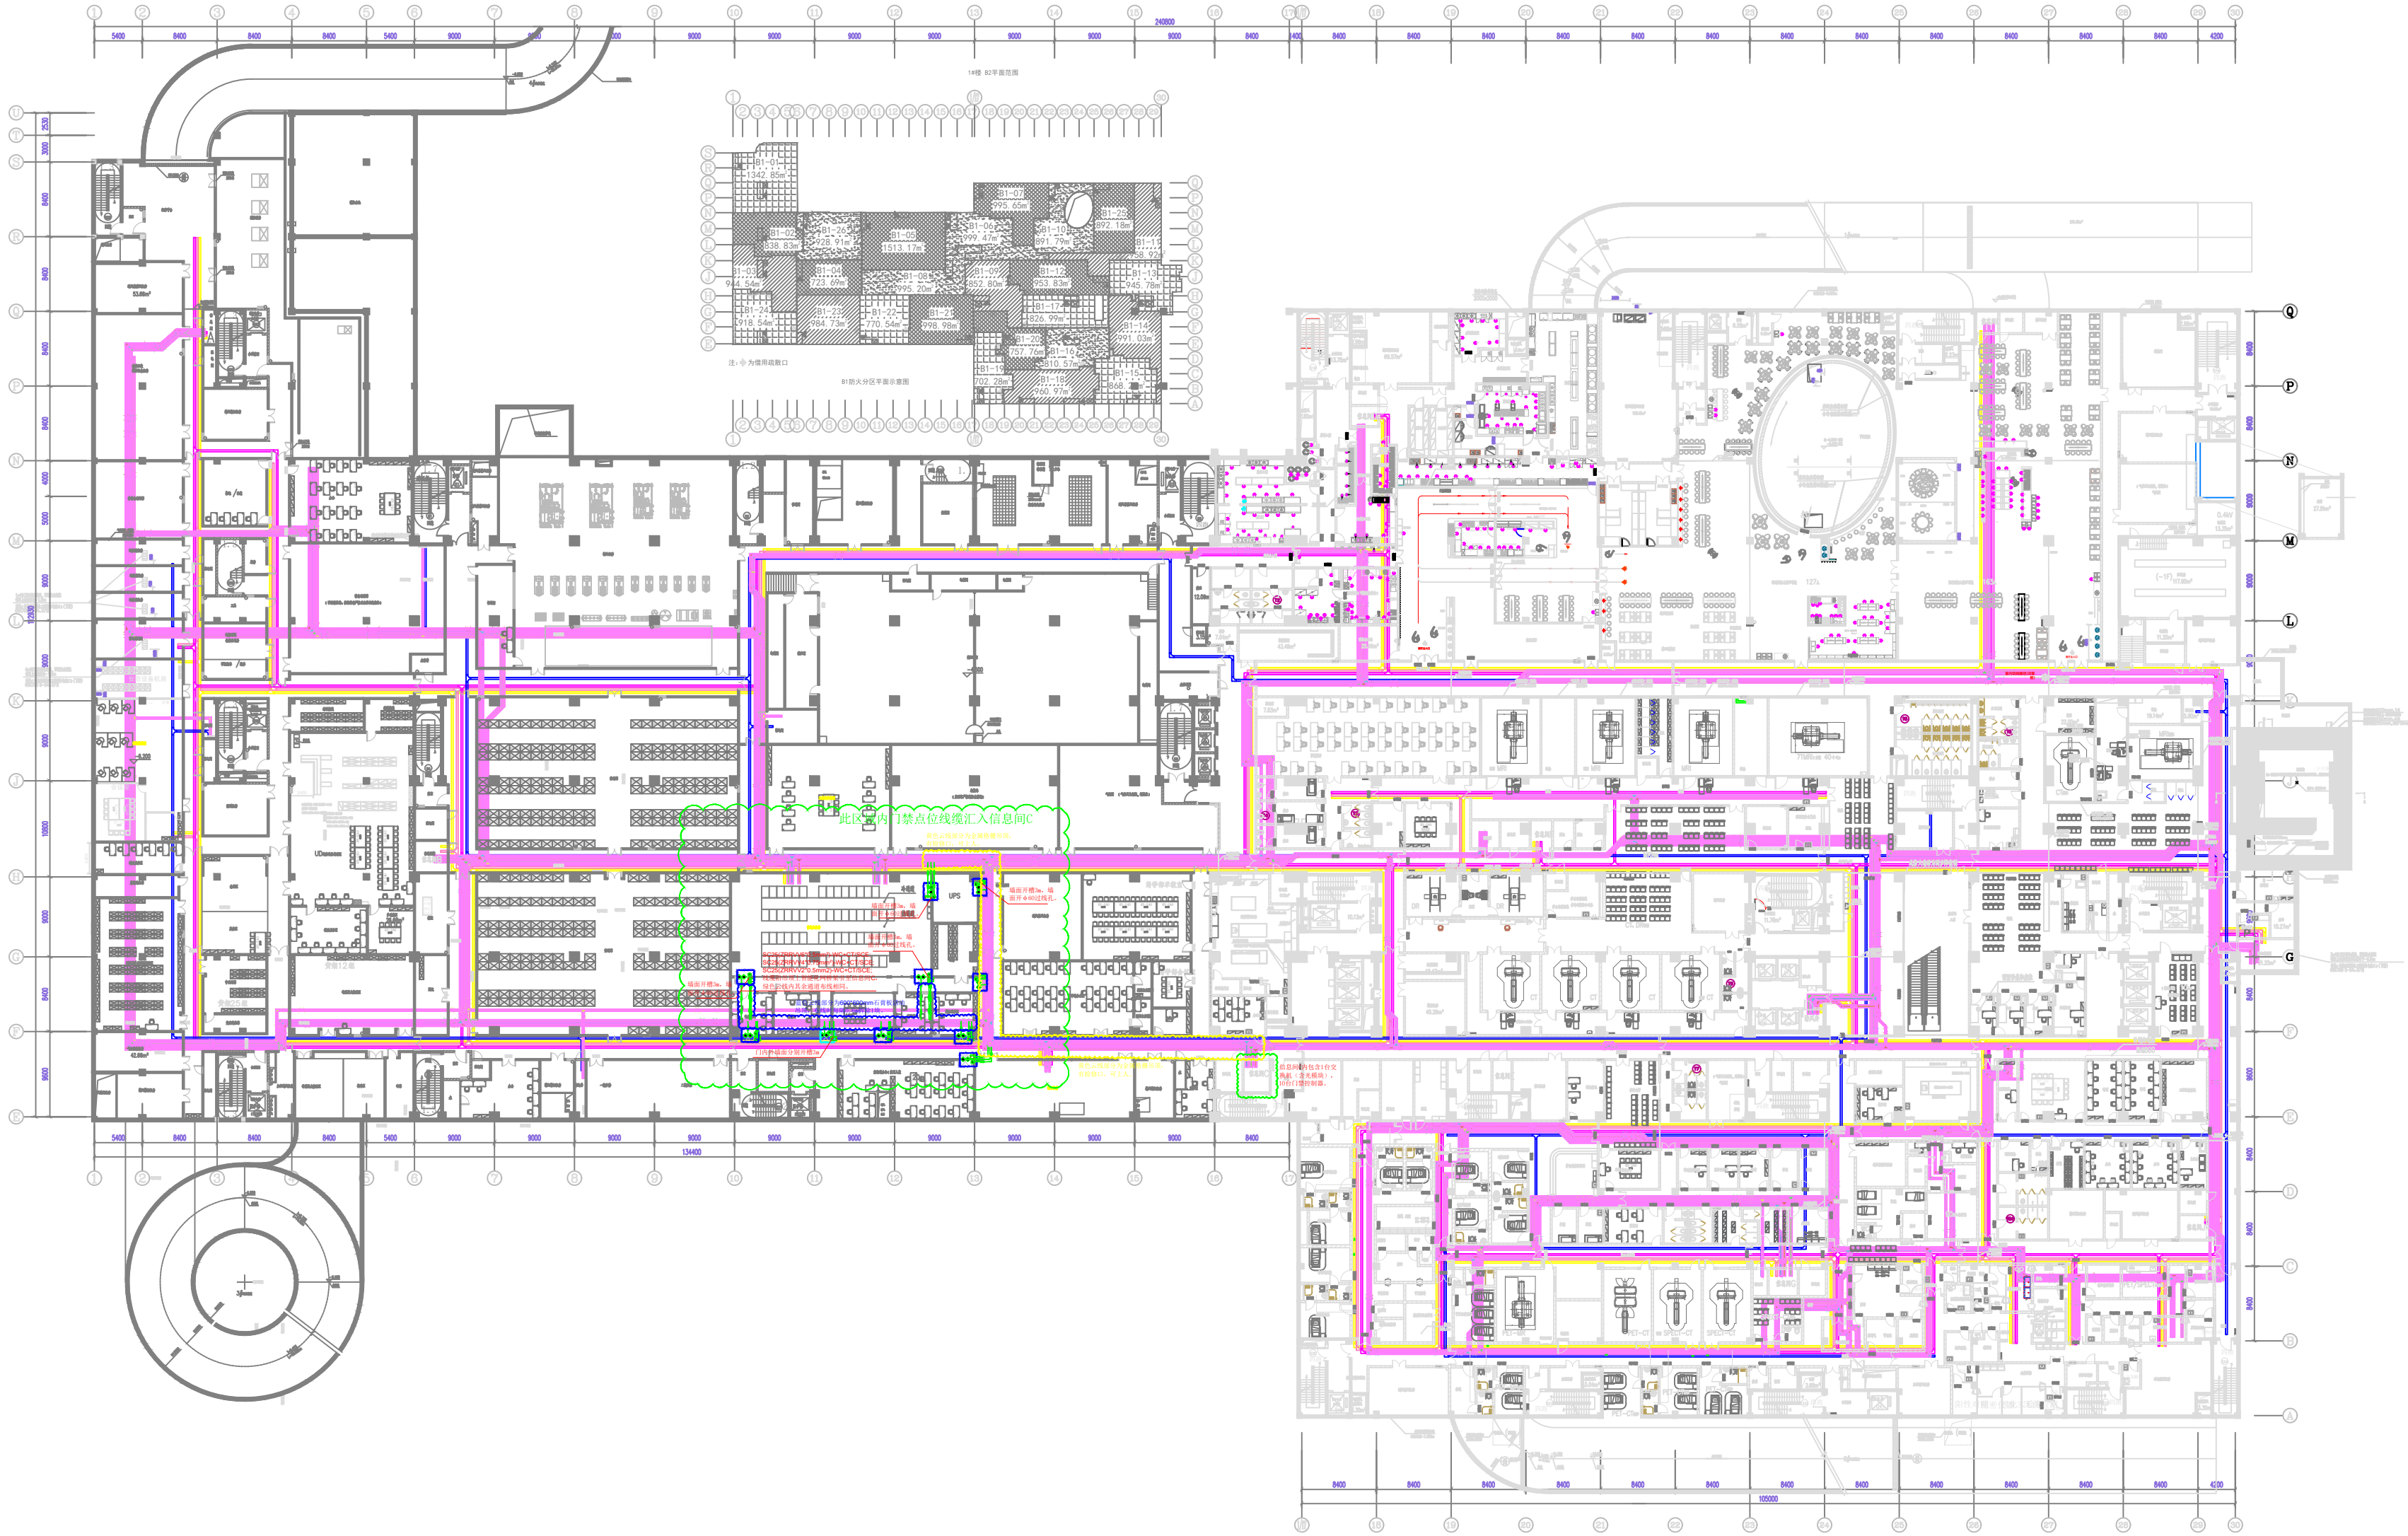

地下一层平面图

盖章处
STAMP



北京林颖设计研究院有限公司
BEIJING LINYING DESIGN & RESEARCH INSTITUTE CO., LTD.
中国 北京 100084
BEIJING CHINA 100084

设计负责人
DESIGNER

子项负责人
SUB-PROJECT

建筑方案
ARCHITECT

专业负责人
ARCHITECT

DESIGN

DRAW

CHECK

CHECK

APPROVAL

项目名称
PROJECT NAME

北京清华同方设计院二期项目
北京清华同方设计院二期项目
(含设计和施工阶段设计)

子项名称
SUB-PROJECT NAME

二期

图名
TITLE

图号
REV NO.

设计编号
DESIGN NO.

日期
DATE

设计阶段
DESIGN PHASE

施工图设计
CONSTRUCTION DESIGN