




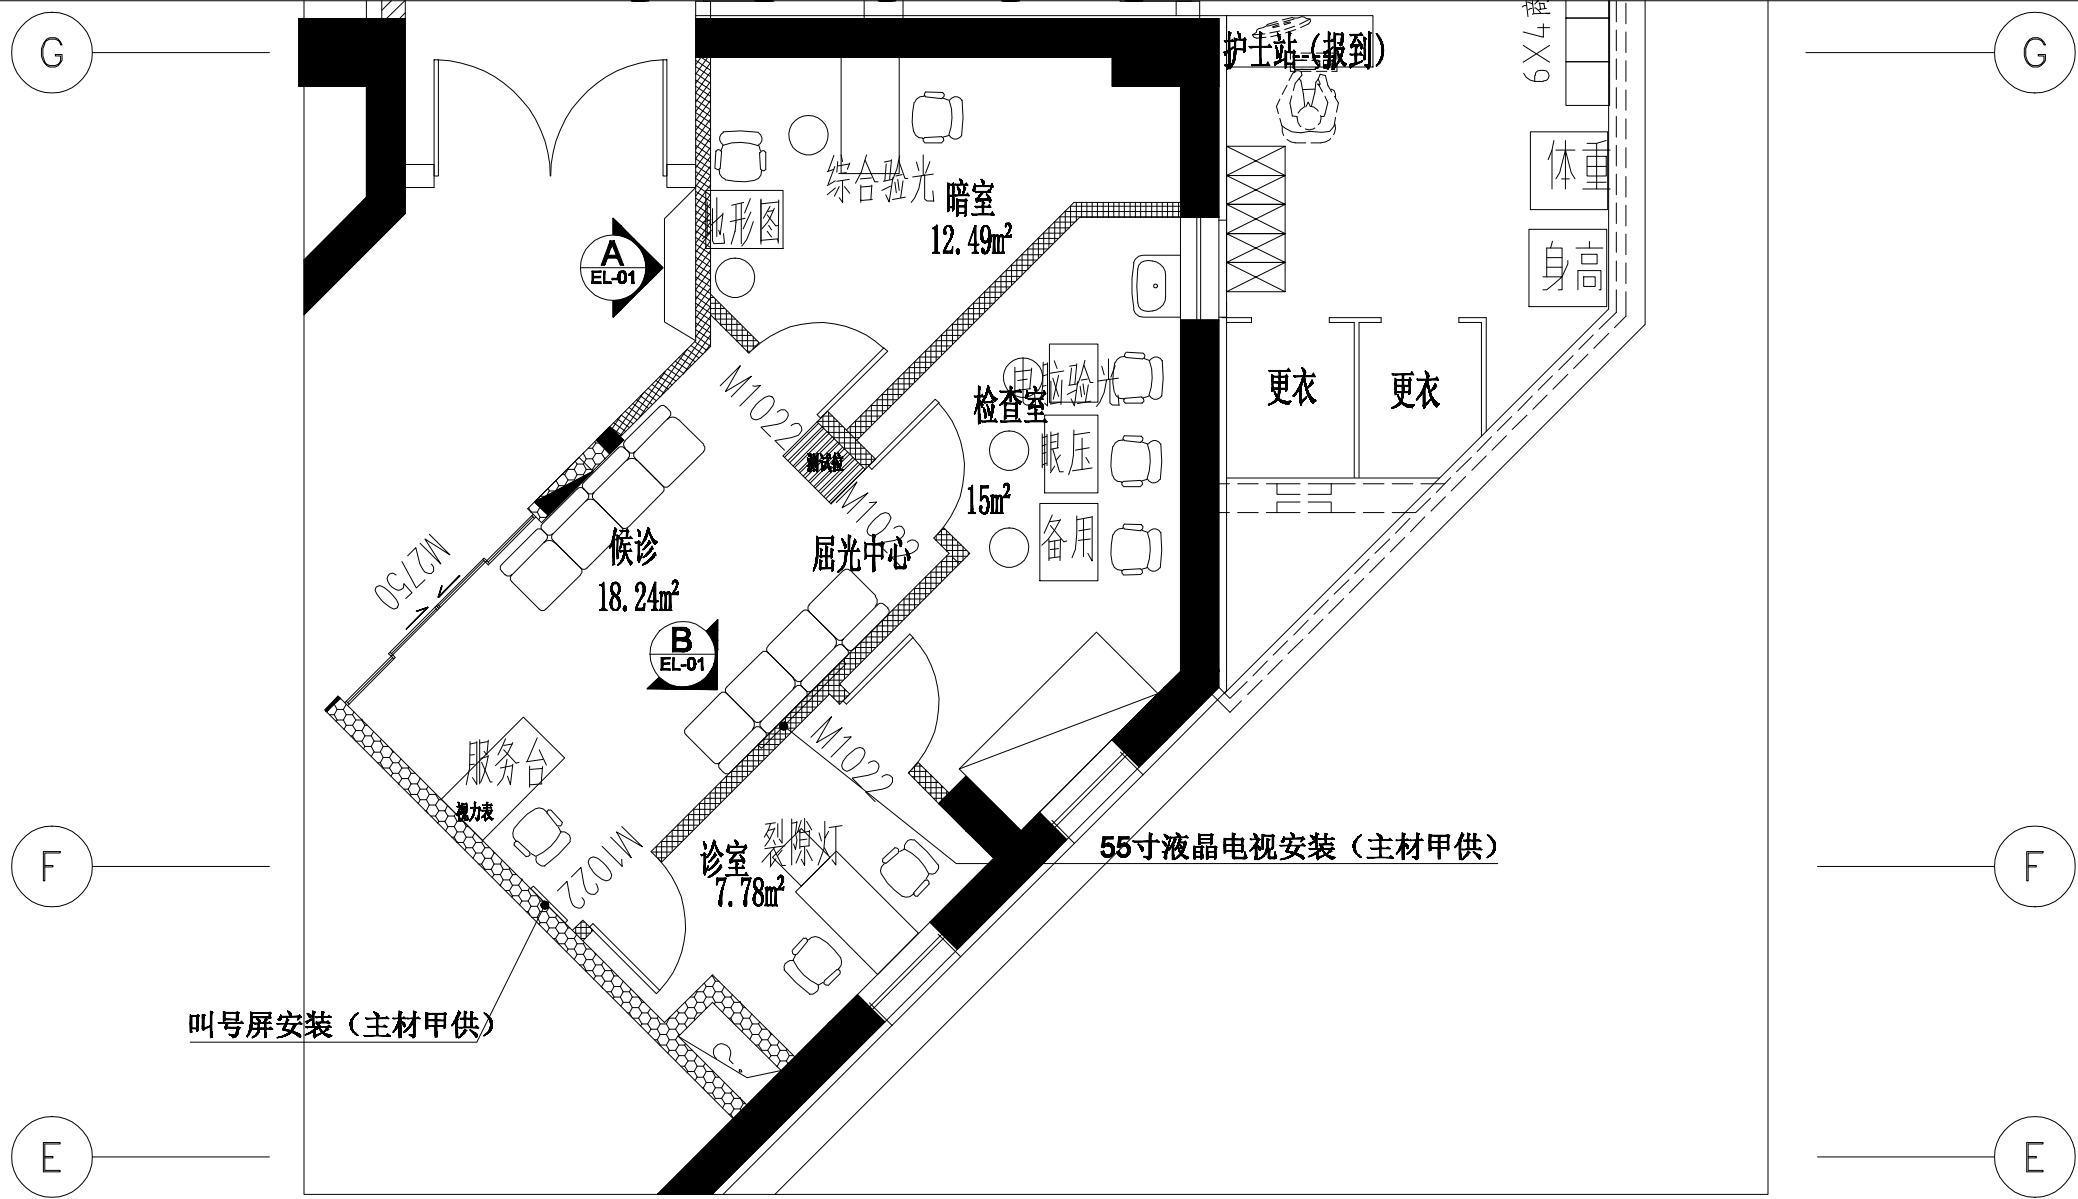

平面布置图

Scale 1:100

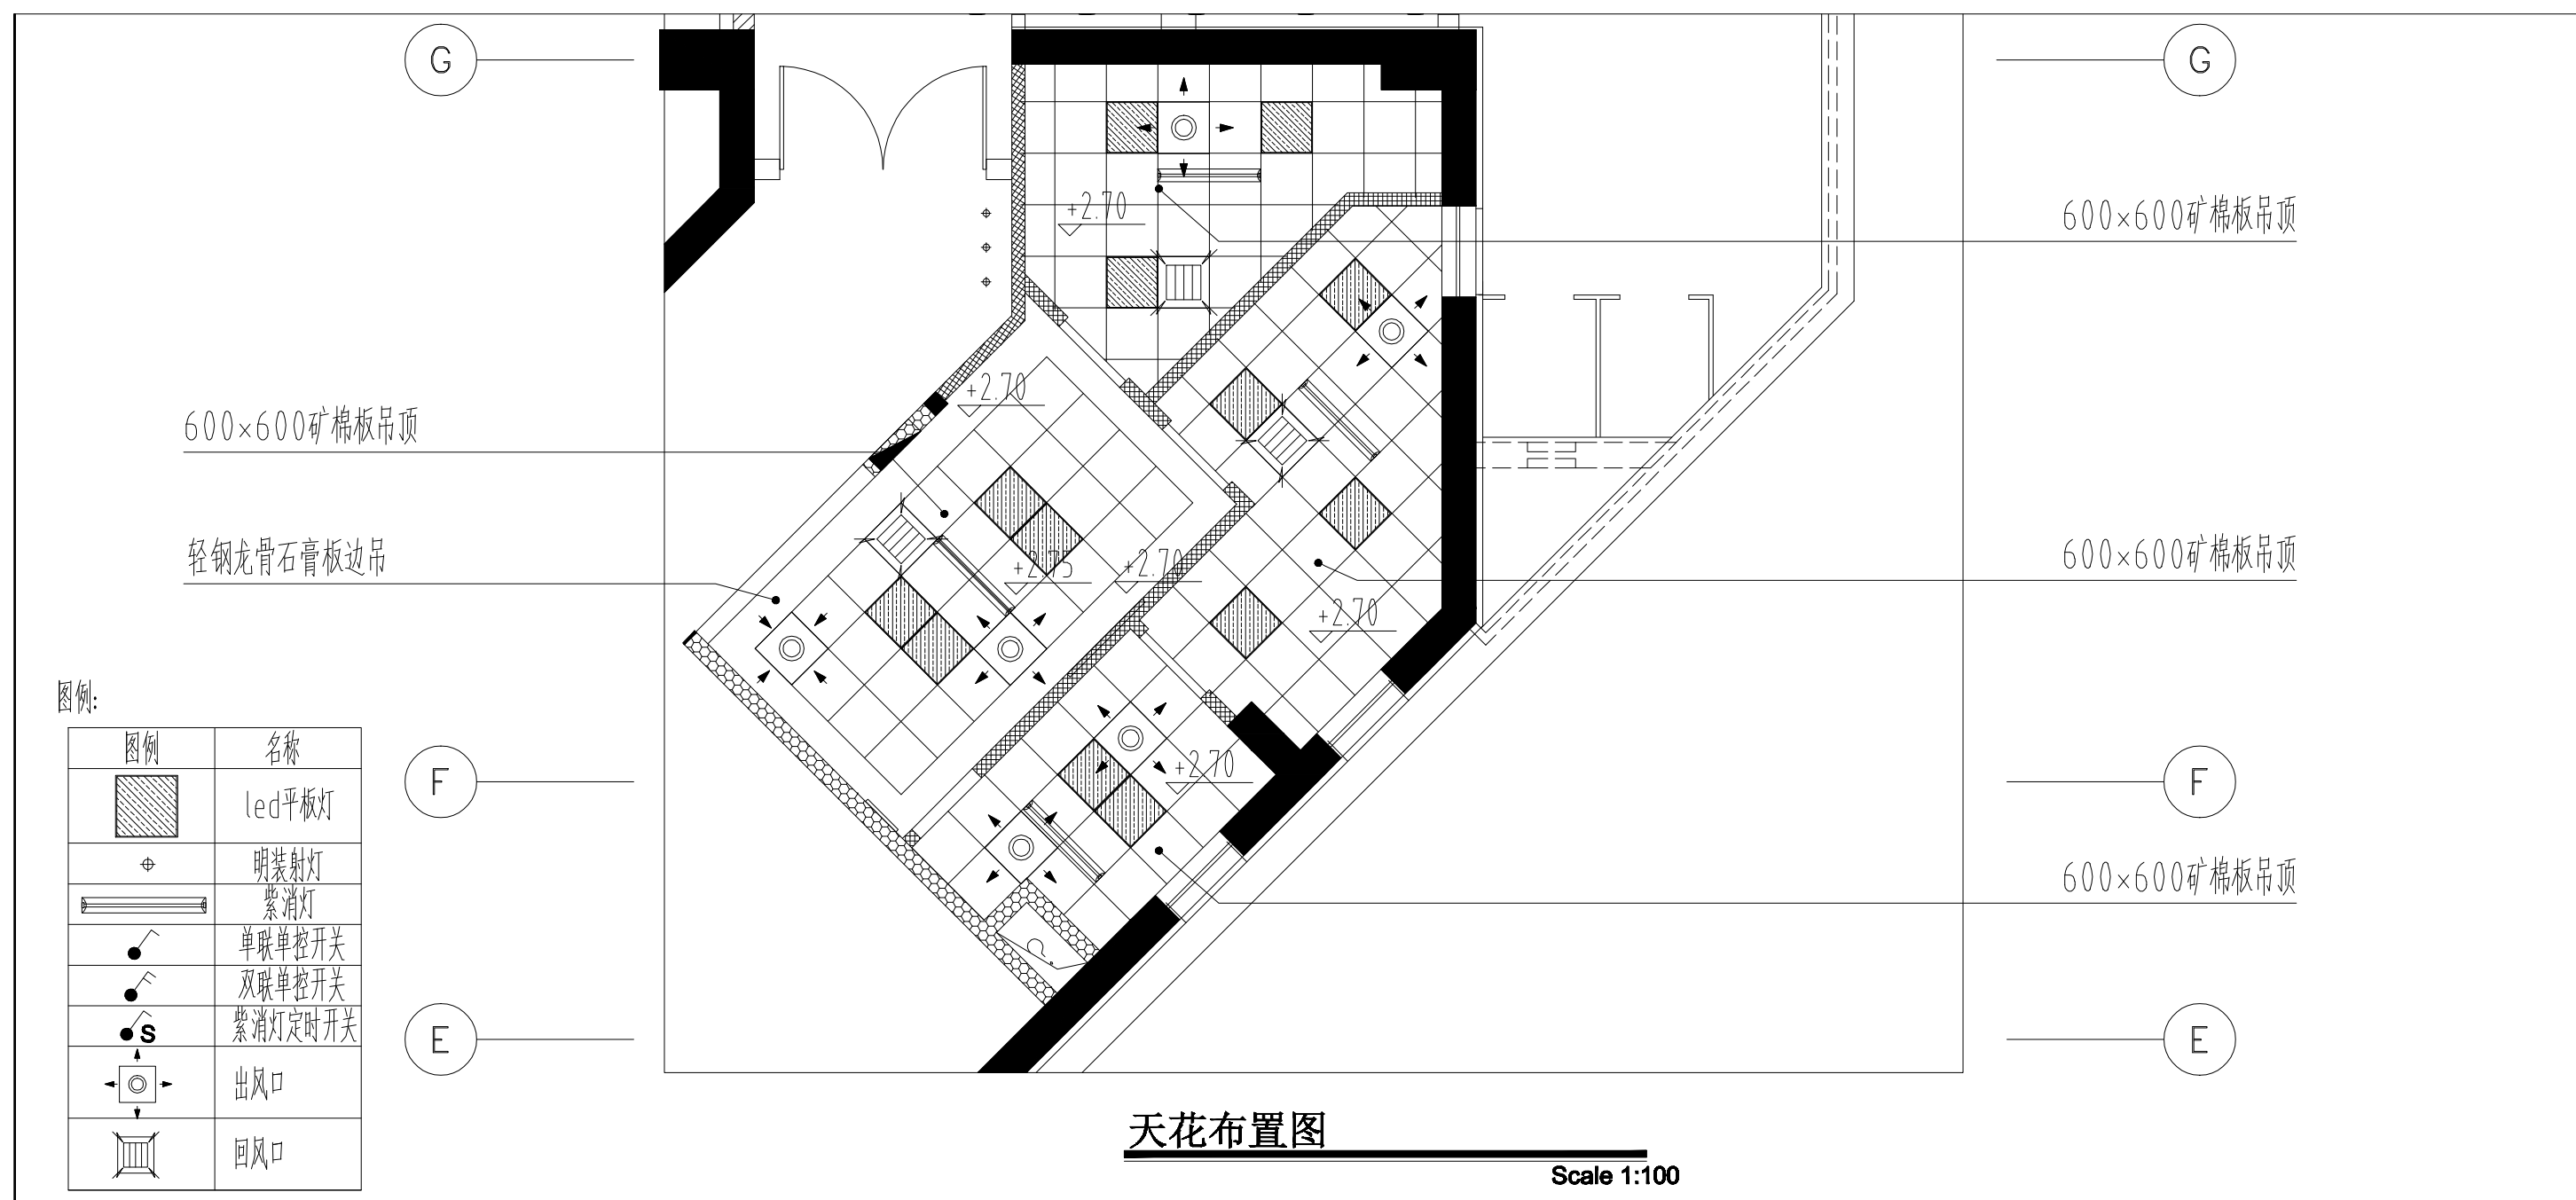

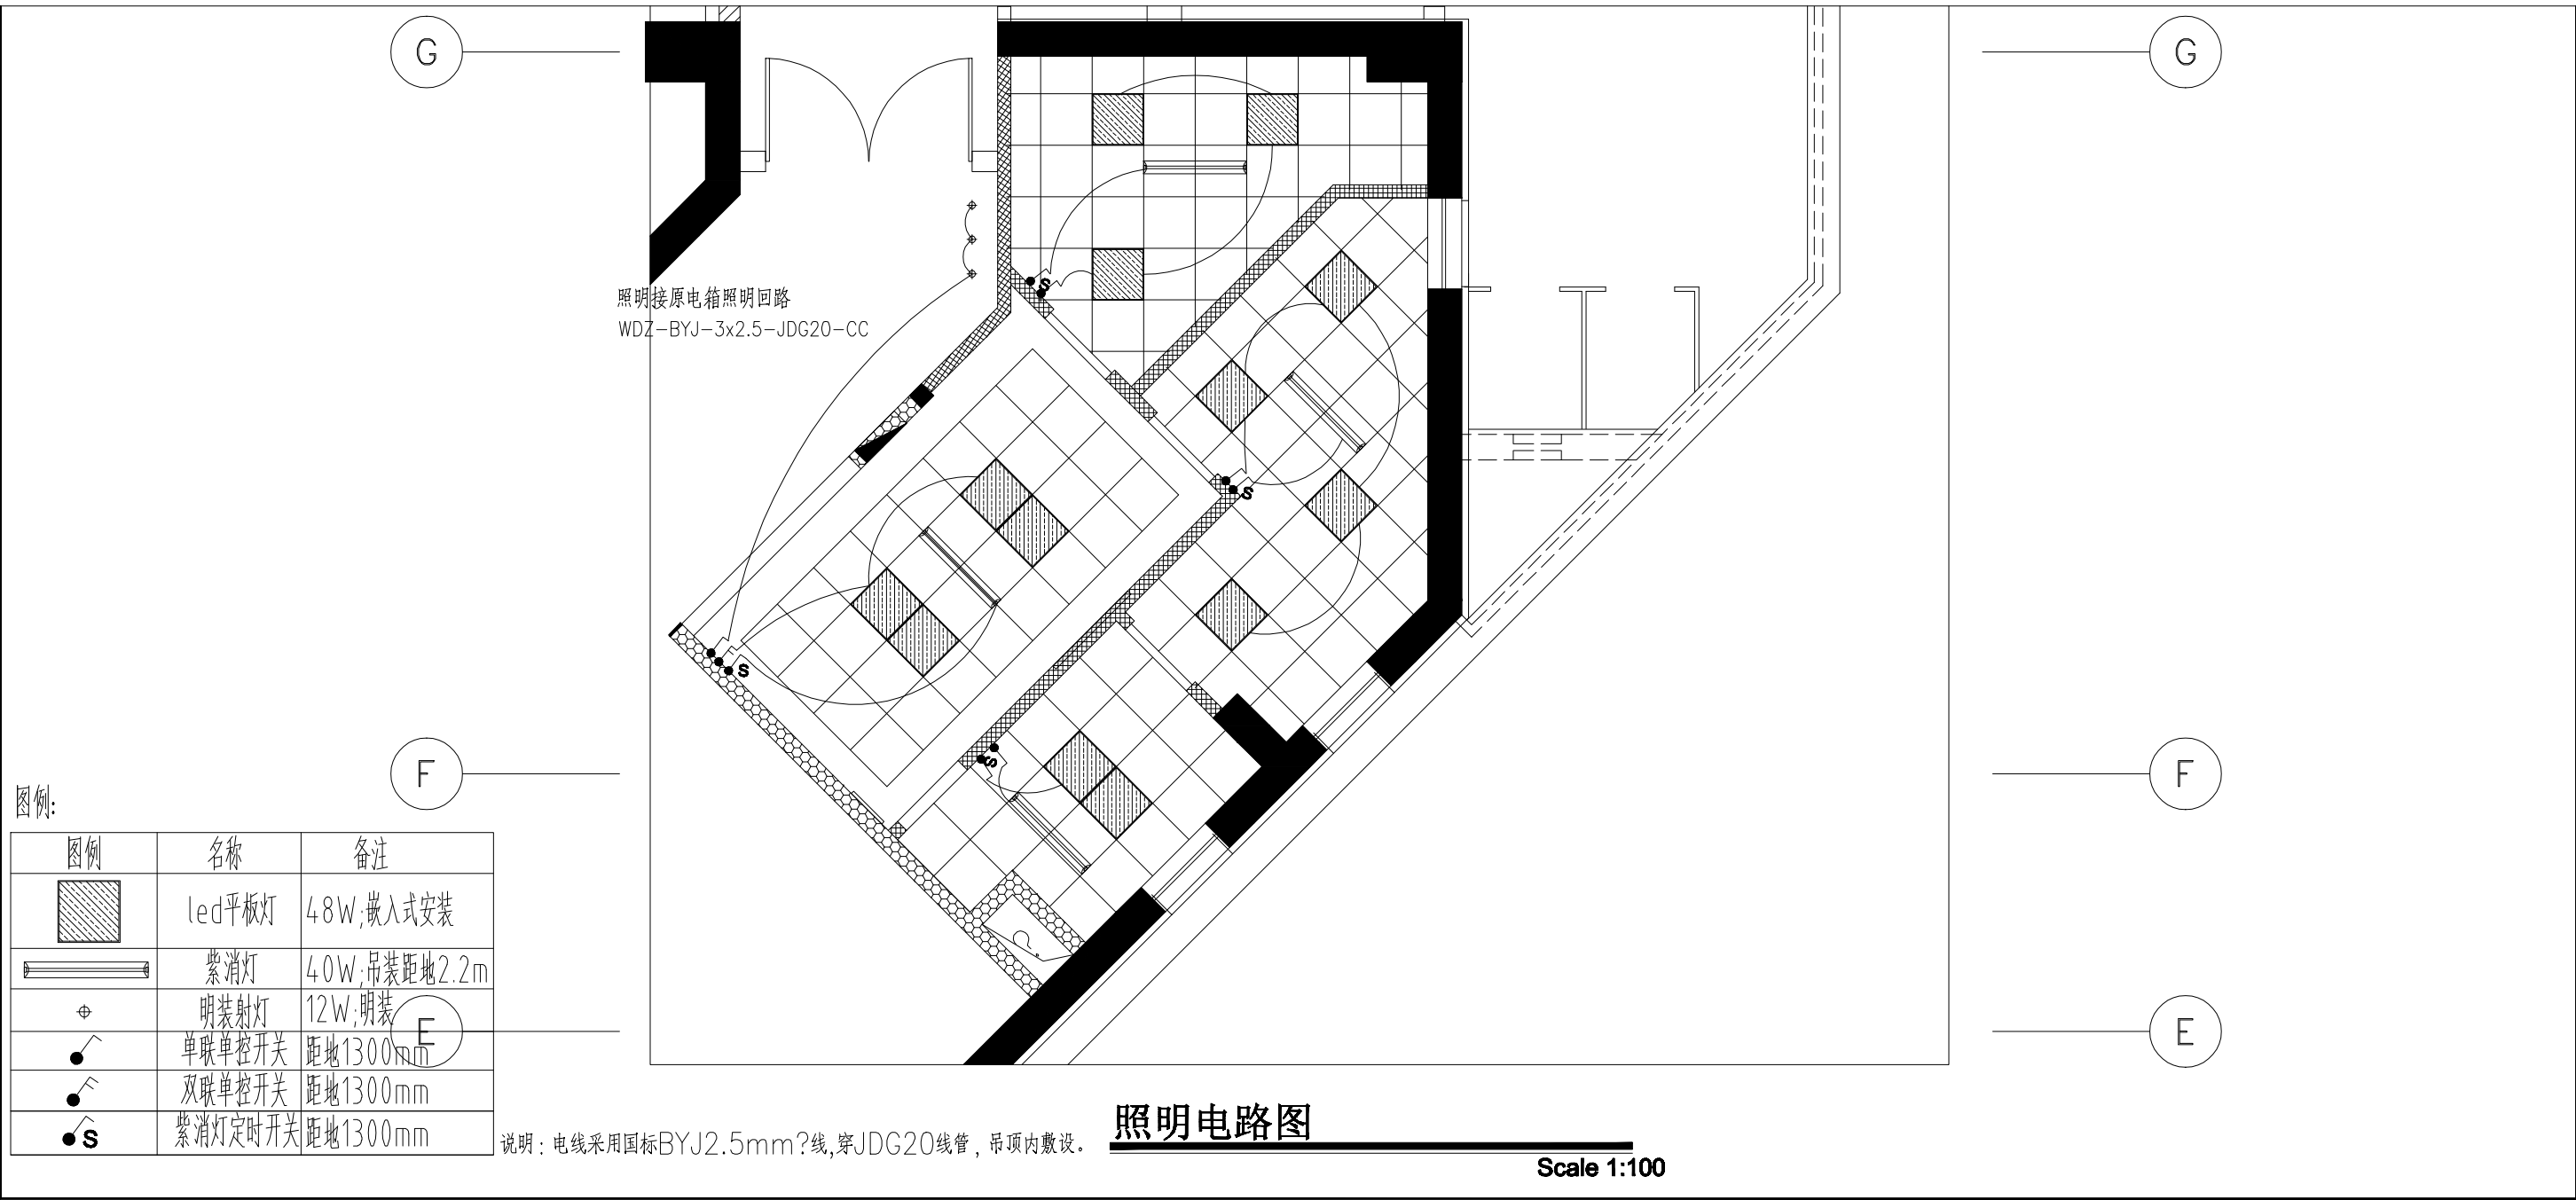

图例	名称	
	十孔插座	距地300mm
	地插 (十孔插座)	
	网络插座	距地300mm
	电话插座	距地300mm
	无线AP	吸顶式


说明：电线采用国标BYJ4mm²线,穿JDG25线管,吊顶内敷设,墙面敷设。

强电插座布置图

Scale 1:100

图例	名称	
	十孔插座	距地300mm
	五孔插座	距地300mm
	地插(十孔插座)	
	网络插座	距地300mm
	电话插座	距地300mm
	无线AP	吸顶式

接原弱电间机柜

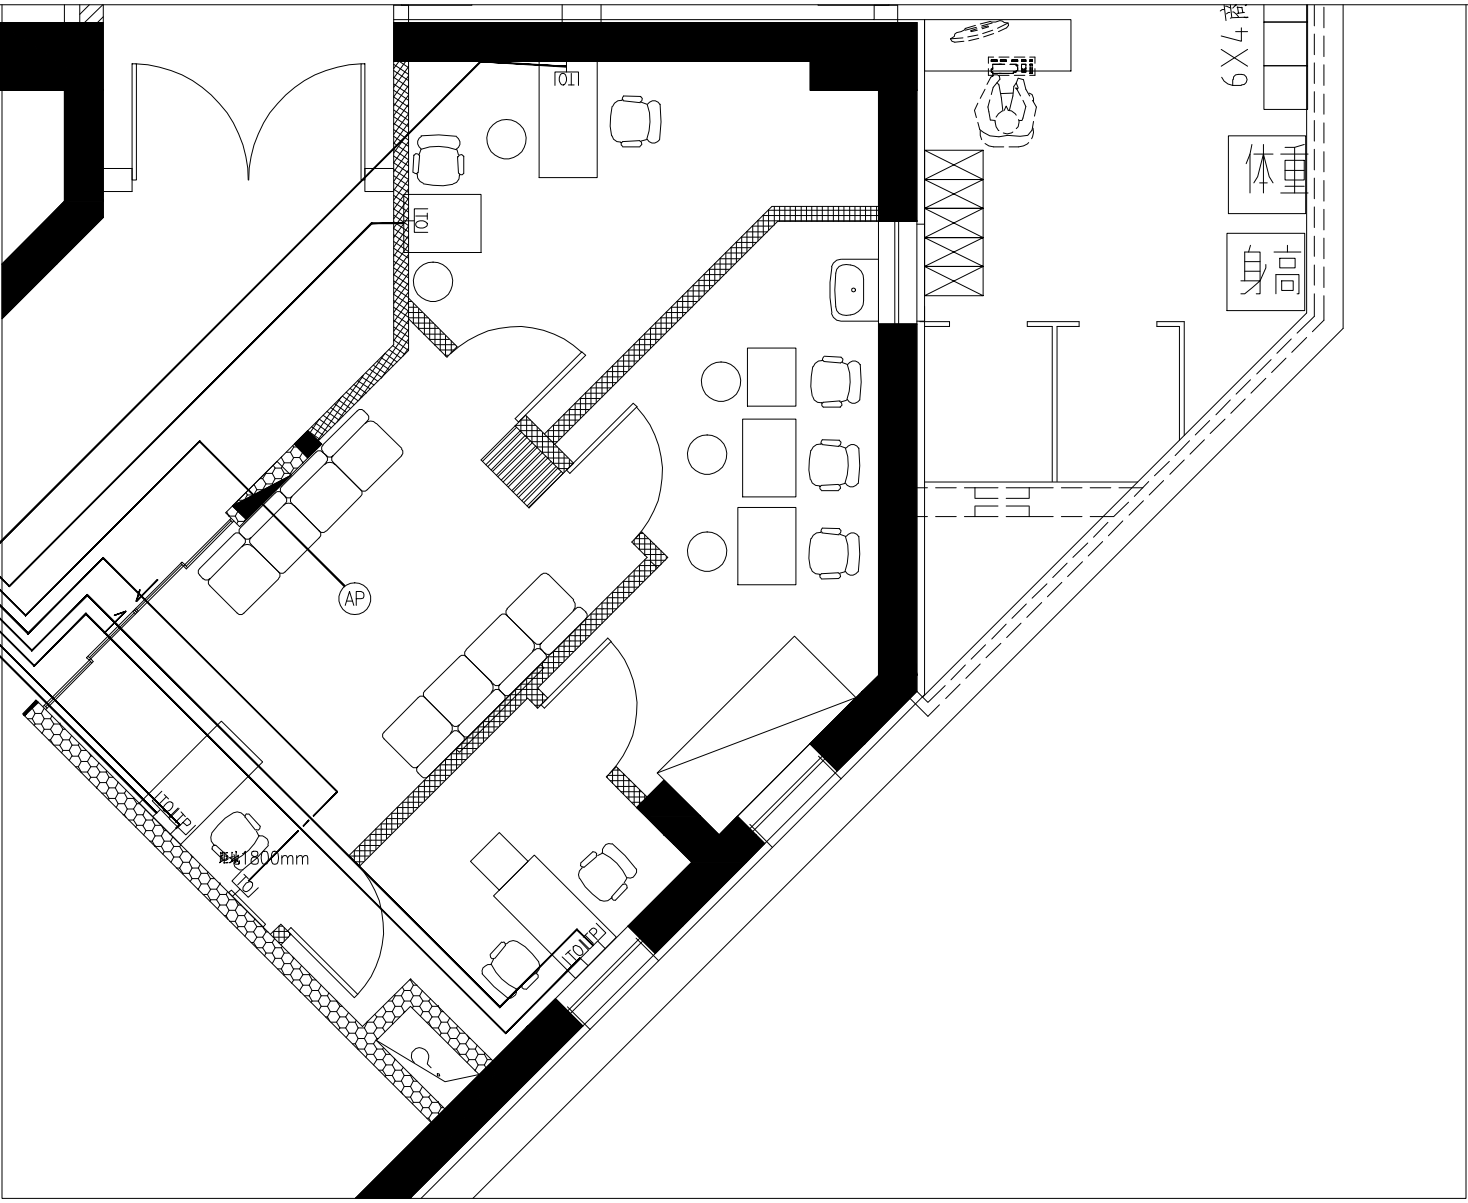

弱电插座布置图

Scale 1:100

说明：网线采用超六类网线，穿JDG20线管，吊顶内敷设，墙面敷设。