

北一站牌匾、外墙、无障碍通道及一、二层局部改善案

— — — 施 工 图

二零二四年九月



北京清华长庚医院
Beijing Tsinghua Changgung Hospital

修改记录
RECORD OF REVISION

会 签
JOINT SIGNATURE


专 业 DEPT.	专业负责人 DEPT. CHIEF	签 署 SIGNED	日 期 DATE
建 筑 ARCH.			
给排水 WS. & SEW.			
暖 通 HVAC.			
电 气 ELEC.			
委托部门 UNIT			

签 署
SIGNATURE

处 长 APPROVAL		
主 管 CHIEF		
校 对 CHECKED		
设 计 DESIGNED		

图纸名称 TITLE	北一区社区卫生服务站 一层入口坡道改造平面图
---------------	---------------------------

文书编号 FILE. NO.	工程编号 DRAW. NO.
专 业 DEPT.	版 次 REV.
比 例 SCALE	日 期 DATE

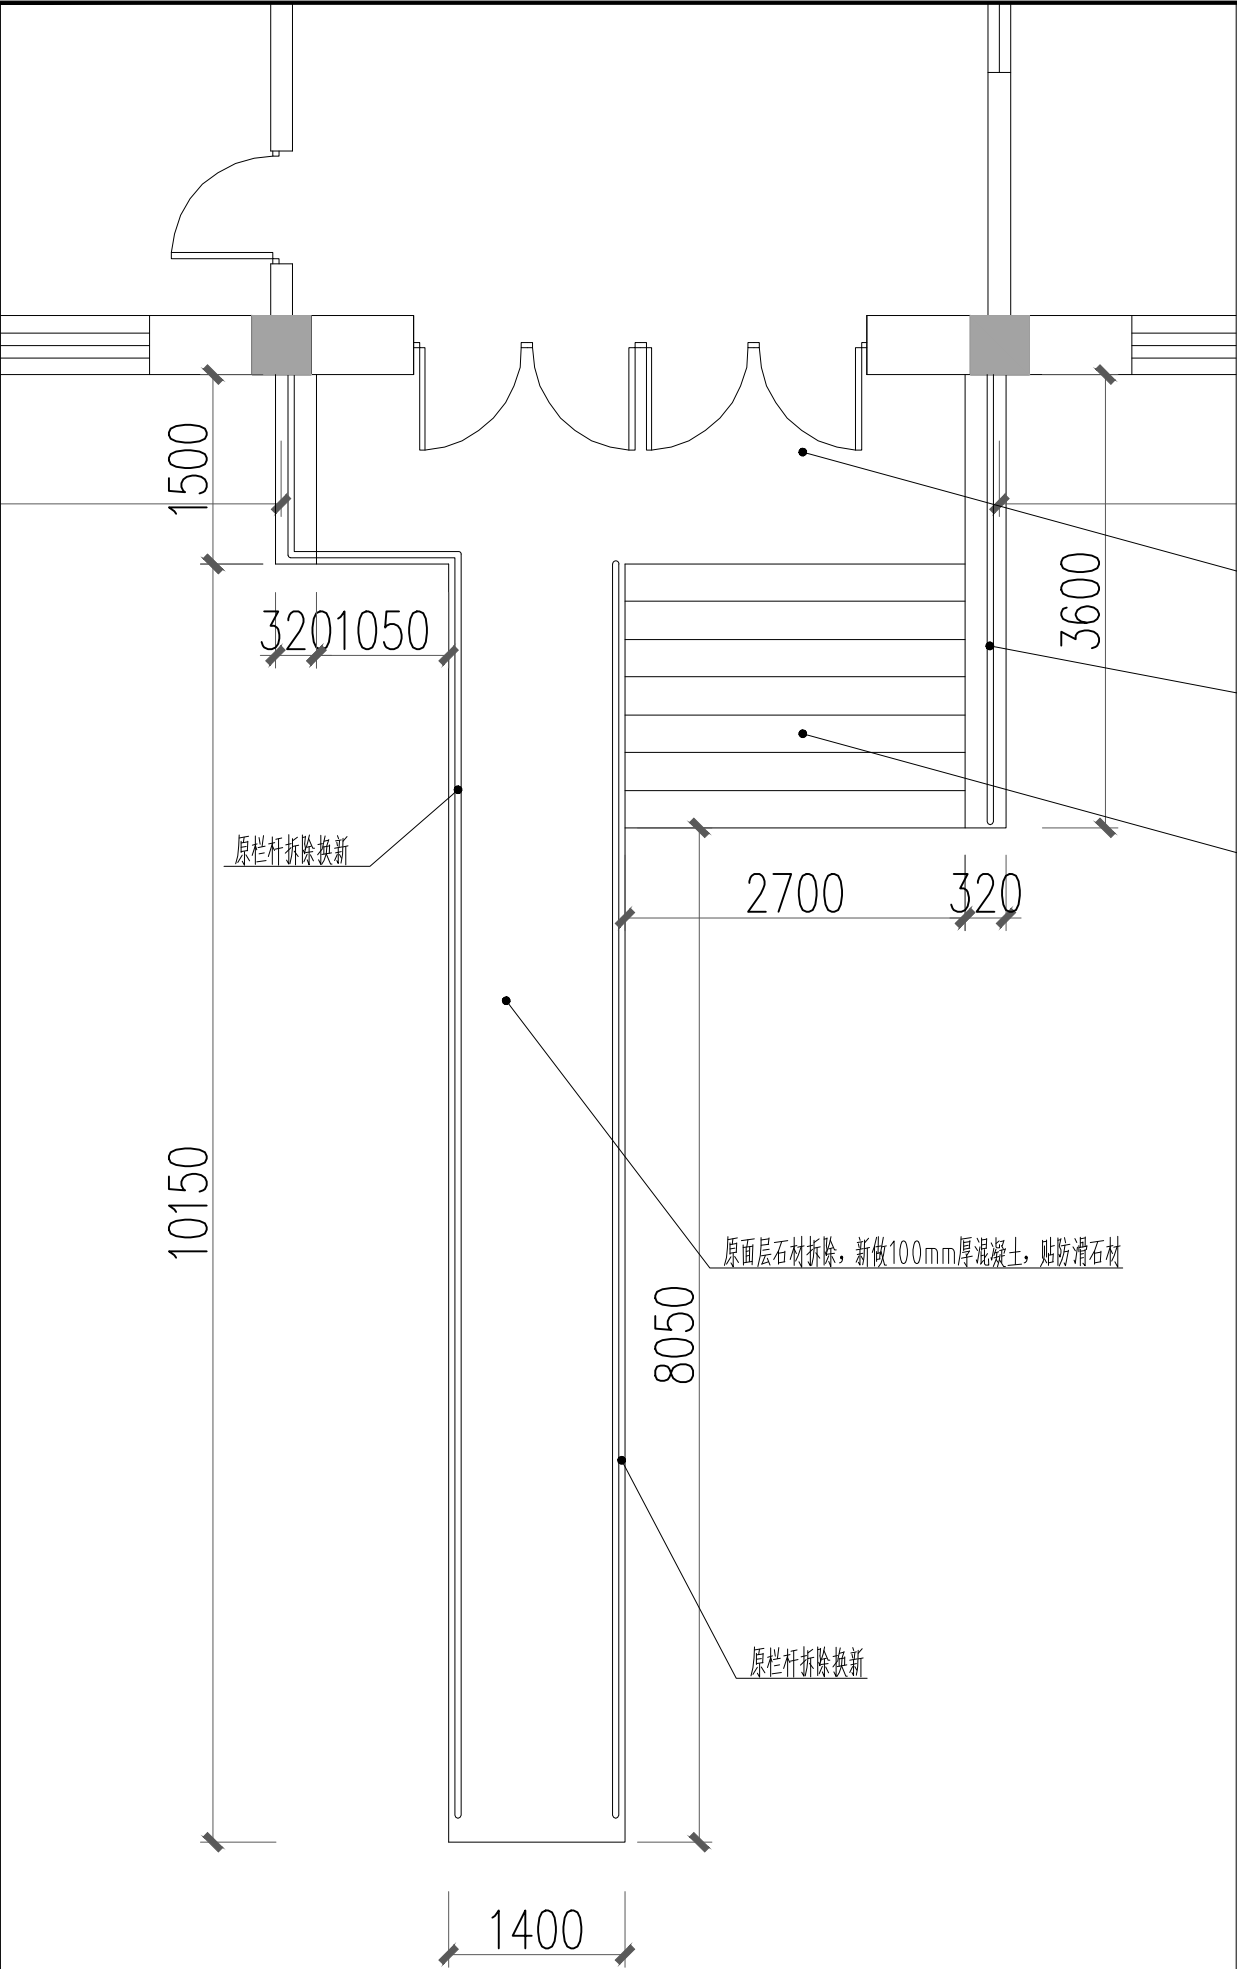

坡道改造说明:
1.原坡道及台阶面层石材拆除, 新做100mm厚混凝土, 贴防滑石材。
2.原不锈钢栏杆拆除换新。


一层入口坡道改造平面图
Scale 1:50

专 业 DEPT.	专业负责人 DEPT. CHIEF	签 署 SIGNED	日 期 DATE
建 筑 ARCH.			
给排水 WS. & SEW.			
暖 通 HVAC.			
电 气 ELEC.			
委托部门 UNIT			

处 长 APPROVAL		
主 管 CHIEF		
校 对 CHECKED		
设 计 DESIGNED		

图纸名称 TITLE	北一区社区卫生服务站 一层卫生间改造平面图
---------------	--------------------------


文书编号 FILE. NO.		工程编号 DRAW. NO.	
专 业 DEPT.		版 次 REV.	
比 例 SCALE		日 期 DATE	

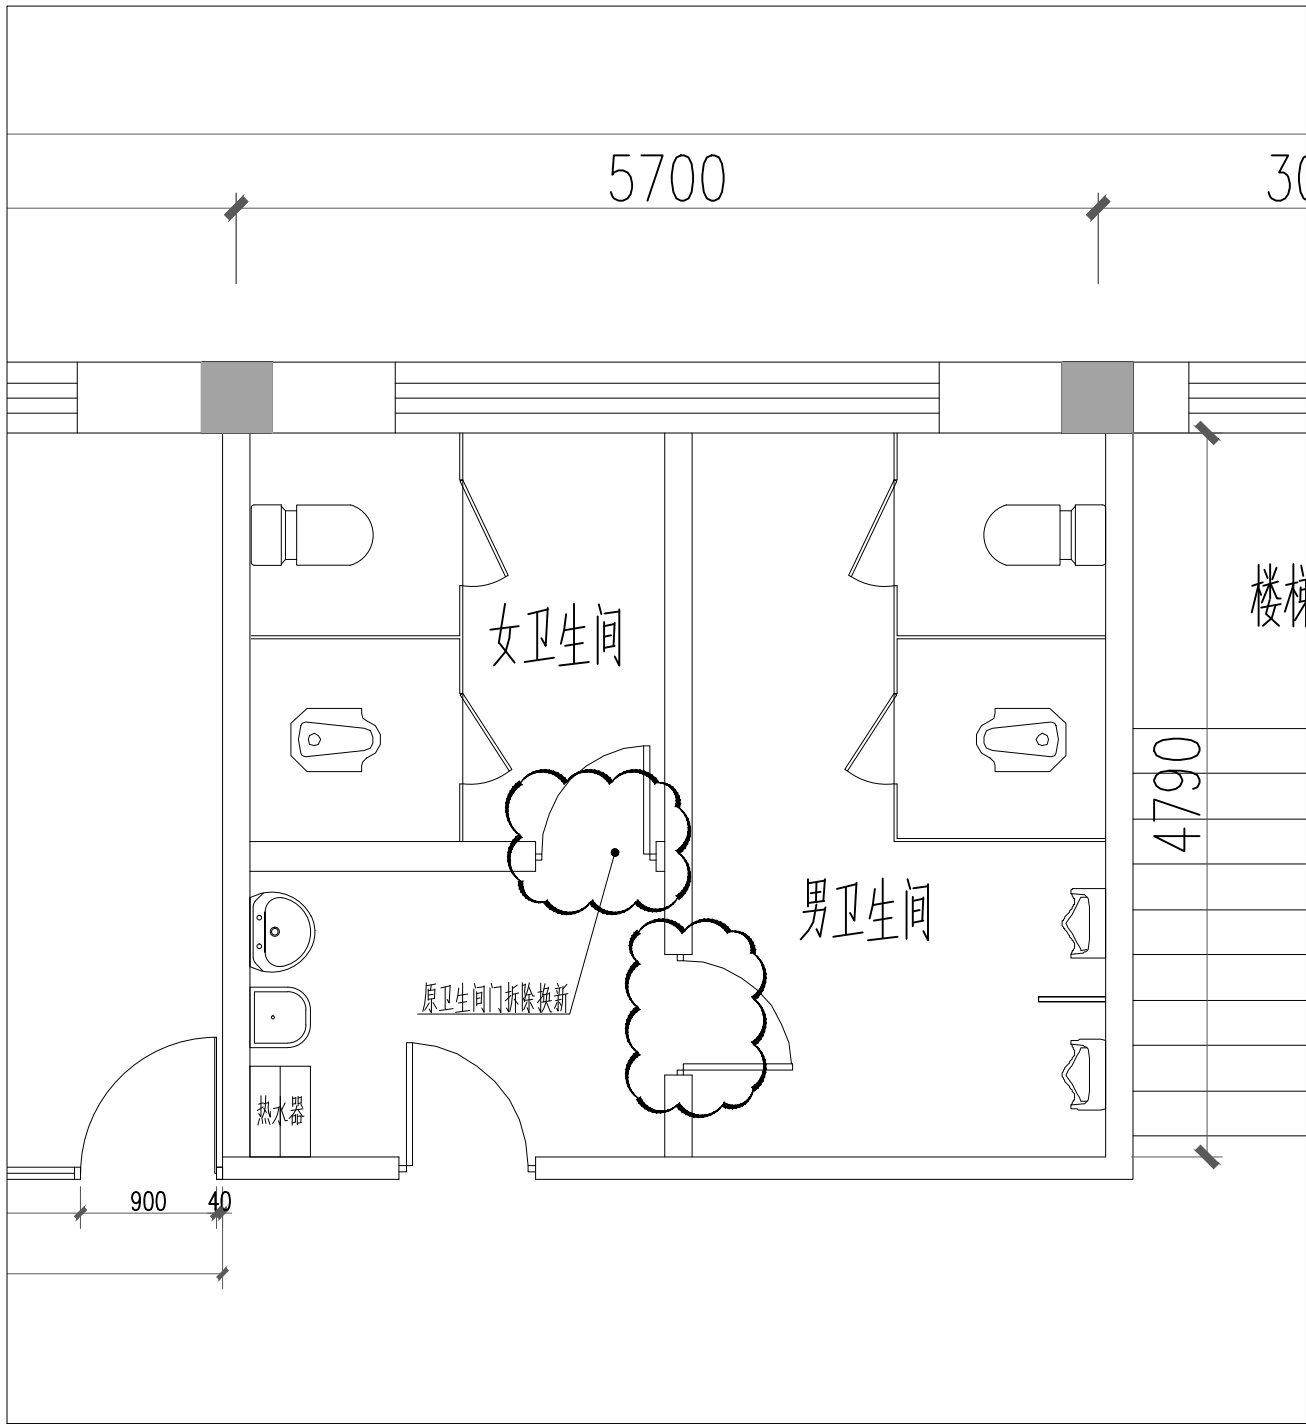

- 卫生间改造说明:
- 1.原卫生间地面及墙面瓷砖拆除，重新铺贴瓷砖。
 - 2.原卫生间集成吊顶拆除，更换轻钢龙骨600×600铝扣板吊顶，600×600LED平板灯。
 - 3.卫生间新做防水层，防水层施工前需仔细清除原防水层，新做防水材料采用单组分聚氨酯防水涂料，成膜厚度不小于1.5mm.墙面上翻300mm。
 - 4.卫生间原隔断拆除，新做抗倍特板隔断。
 - 5.原卫生间蹲坑、马桶、小便器、洗手盆、墩布池拆除换新。
 - 6.原男女卫生间门拆除换新。

一层卫生间改造平面图

Scale 1:50

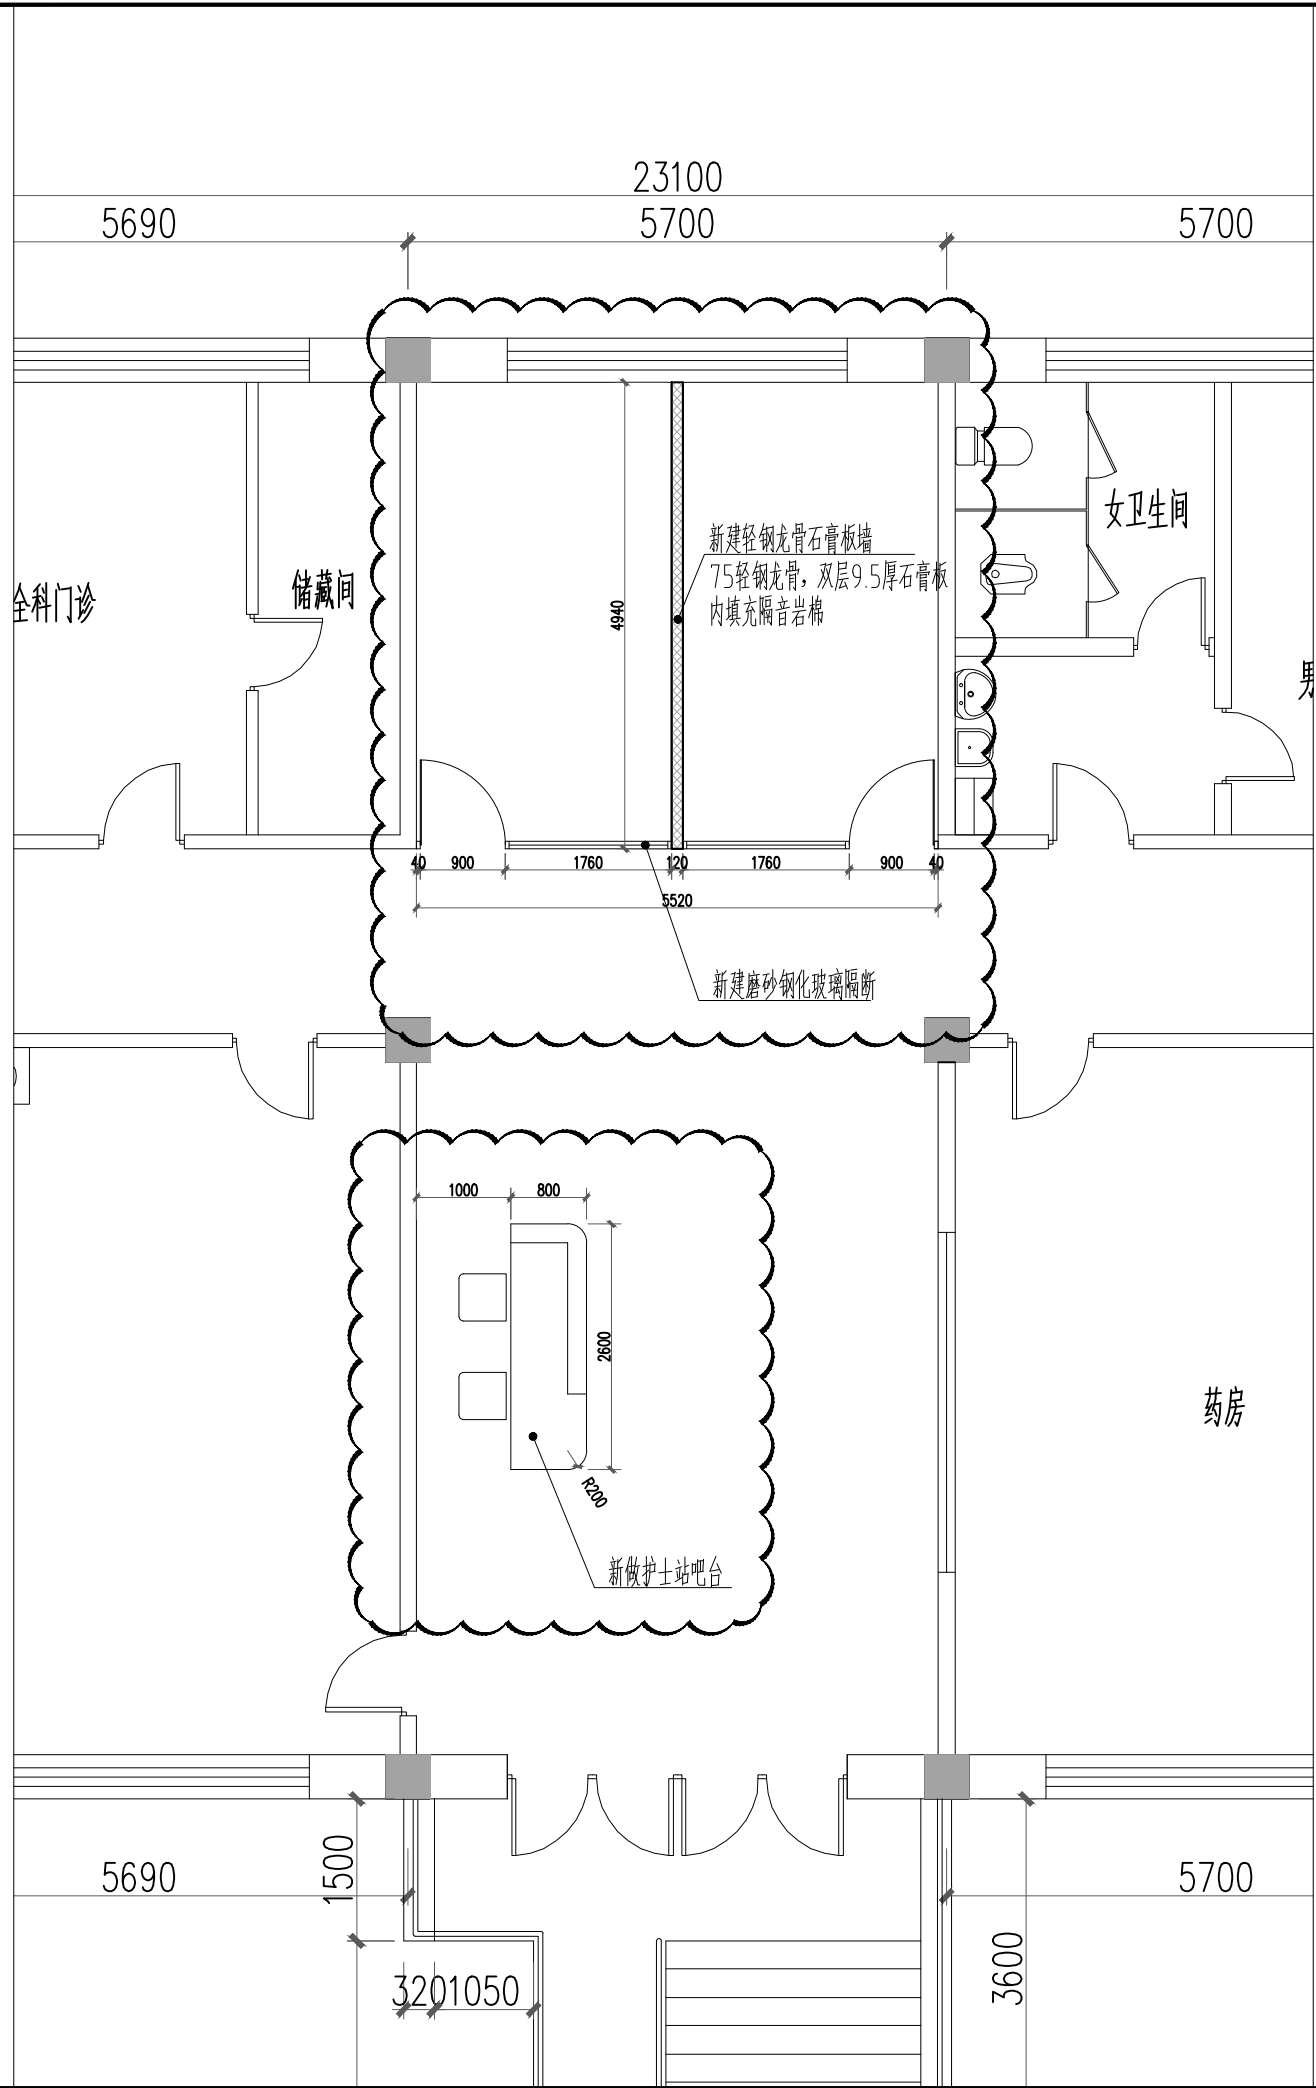

- 改造说明:
1. 新做护士站吧台。
 2. 新做石膏板隔断及玻璃隔断。
 3. 部分灯具拆除更换为LED平板灯。

一层护士站改造平面图
Scale 1:30



北京清华长庚医院
Beijing Tsinghua Changgung Hospital

修改记录
RECORD OF REVISION

会 签
JOINT SIGNATURE

专 业 DEPT.	专业负责人 DEPT. CHIEF	签 署 SIGNED	日 期 DATE
建 筑 ARCH.			
给排水 WS. & SEW.			
暖 通 HVAC.			
电 气 ELEC.			
委托部门 UNIT			

签 署
SIGNATURE

处 长 APPROVAL		
主 管 CHIEF		
校 对 CHECKED		
设 计 DESIGNED		

图纸名称
TITLE

北一区社区卫生服务站
一层护士站改造平面图

文书编号 FILE. NO.		工程编号 DRAW. NO.	
专 业 DEPT.		版 次 REV.	
比 例 SCALE		日 期 DATE	



北京清华长庚医院
Beijing Tsinghua Changgung Hospital

修改记录
RECORD OF REVISION

会 签
JOINT SIGNATURE

专 业 DEPT.	专业负责人 DEPT. CHIEF	签 署 SIGNED	日 期 DATE
建 筑 ARCH.			
给排水 WS. & SEW.			
暖 通 HVAC.			
电 气 ELEC.			
委托部门 UNIT			


签 署
SIGNATURE

处 长 APPROVAL		
主 管 CHIEF		
校 对 CHECKED		
设 计 DESIGNED		


图纸名称
TITLE

北一区社区卫生服务站
一层护士站吧台图纸


文书编号 FILE. NO.		工程编号 DRAW. NO.	
专 业 DEPT.		版 次 REV.	
比 例 SCALE		日 期 DATE	

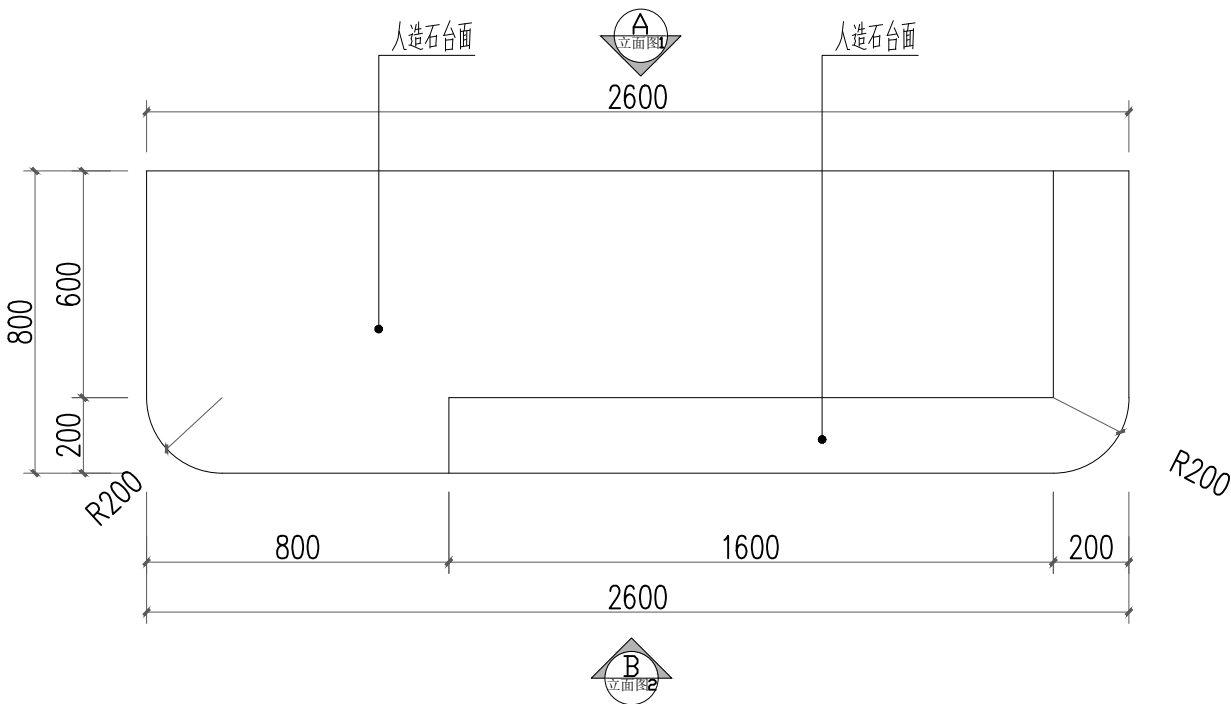

护士站吧台平面图
Scale 1:30

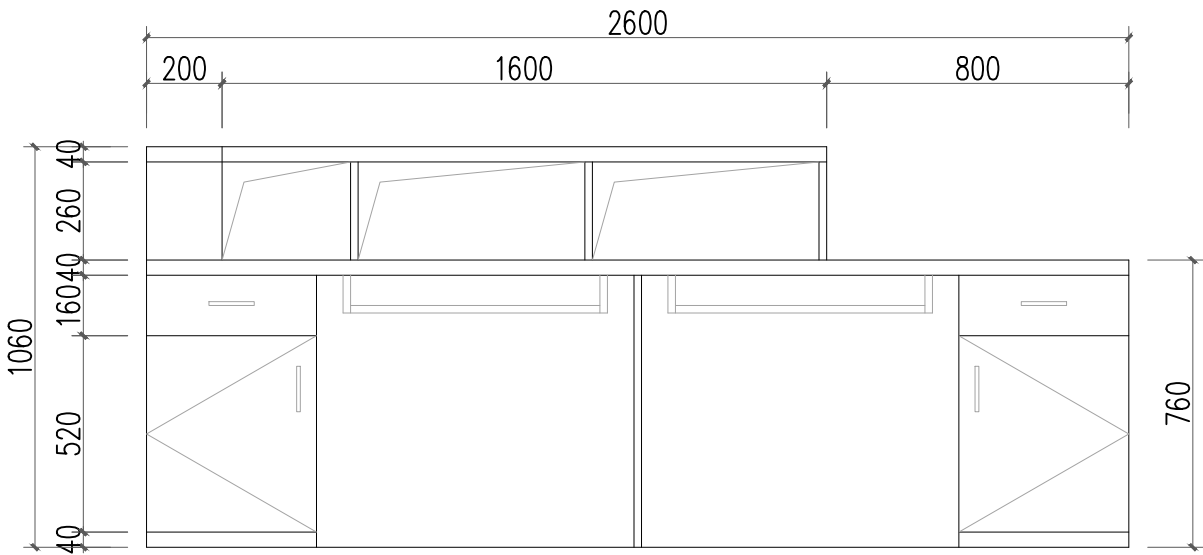

护士站吧台A立面图
Scale 1:30

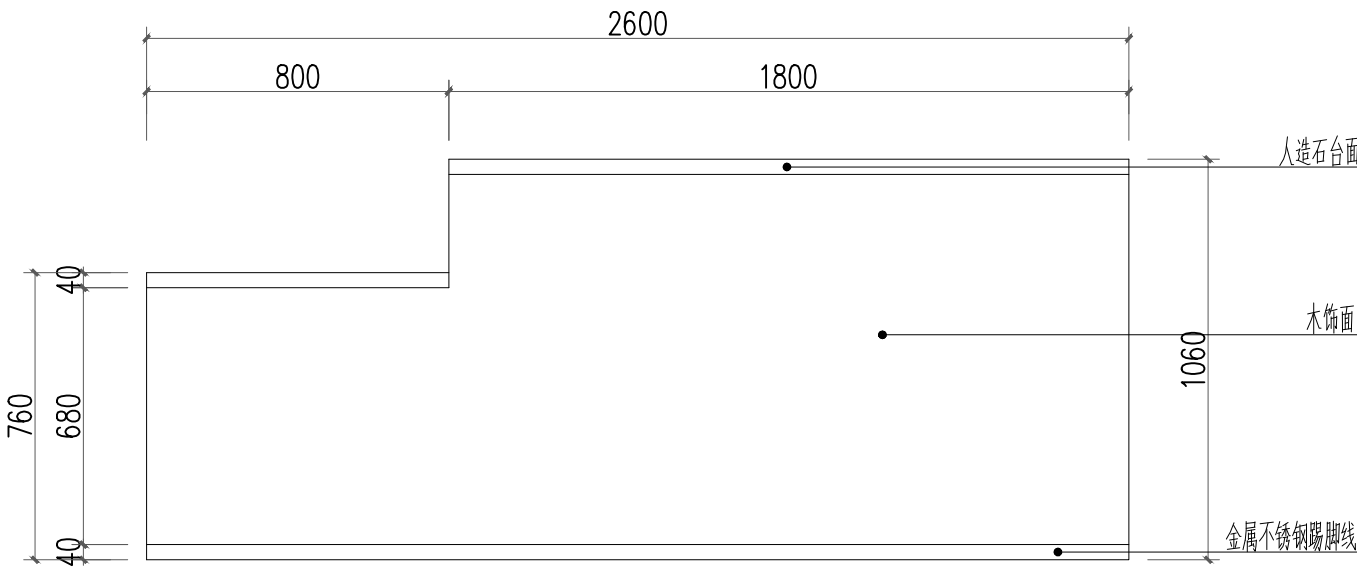



北京清华长庚医院
Beijing Tsinghua Changgung Hospital

修改记录
RECORD OF REVISION


会 签
JOINT SIGNATURE

专 业 DEPT.	专业负责人 DEPT. CHIEF	签 署 SIGNED	日 期 DATE
建 筑 ARCH.			
给排水 WS. & SEW.			
暖 通 HVAC.			
电 气 ELEC.			
委托部门 UNIT			

签 署
SIGNATURE

处 长 APPROVAL		
主 管 CHIEF		
校 对 CHECKED		
设 计 DESIGNED		

图纸名称 TITLE	北一区社区卫生服务站 一层新建磨砂玻璃隔断立面图		
文书编号 FILE. NO.		工程编号 DRAW. NO.	
专 业 DEPT.		版 次 REV.	
比 例 SCALE		日 期 DATE	

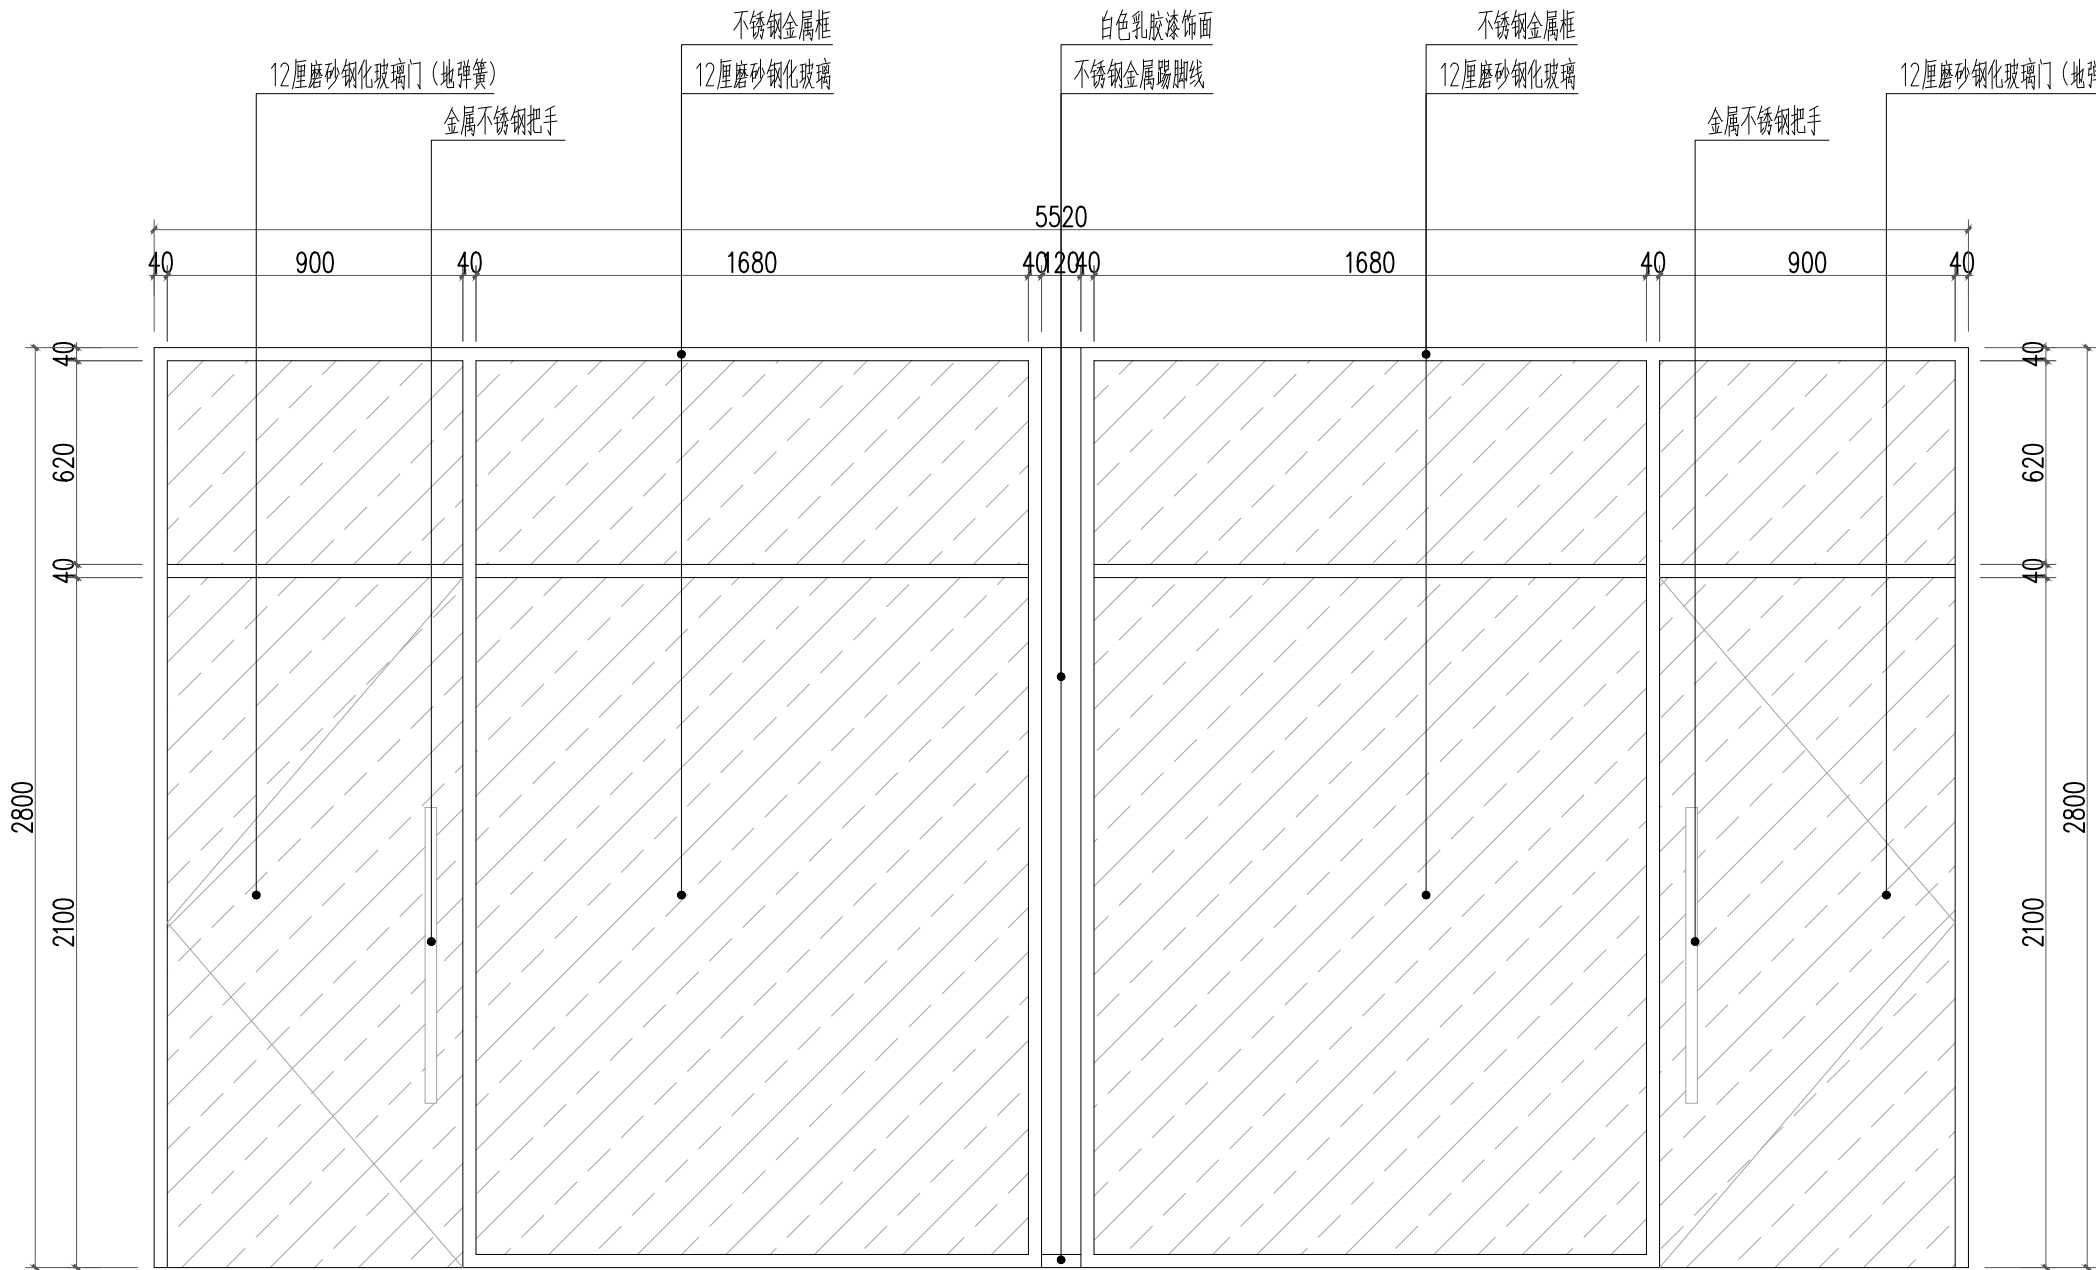

新建磨砂玻璃隔断立面图

Scale 1:30