


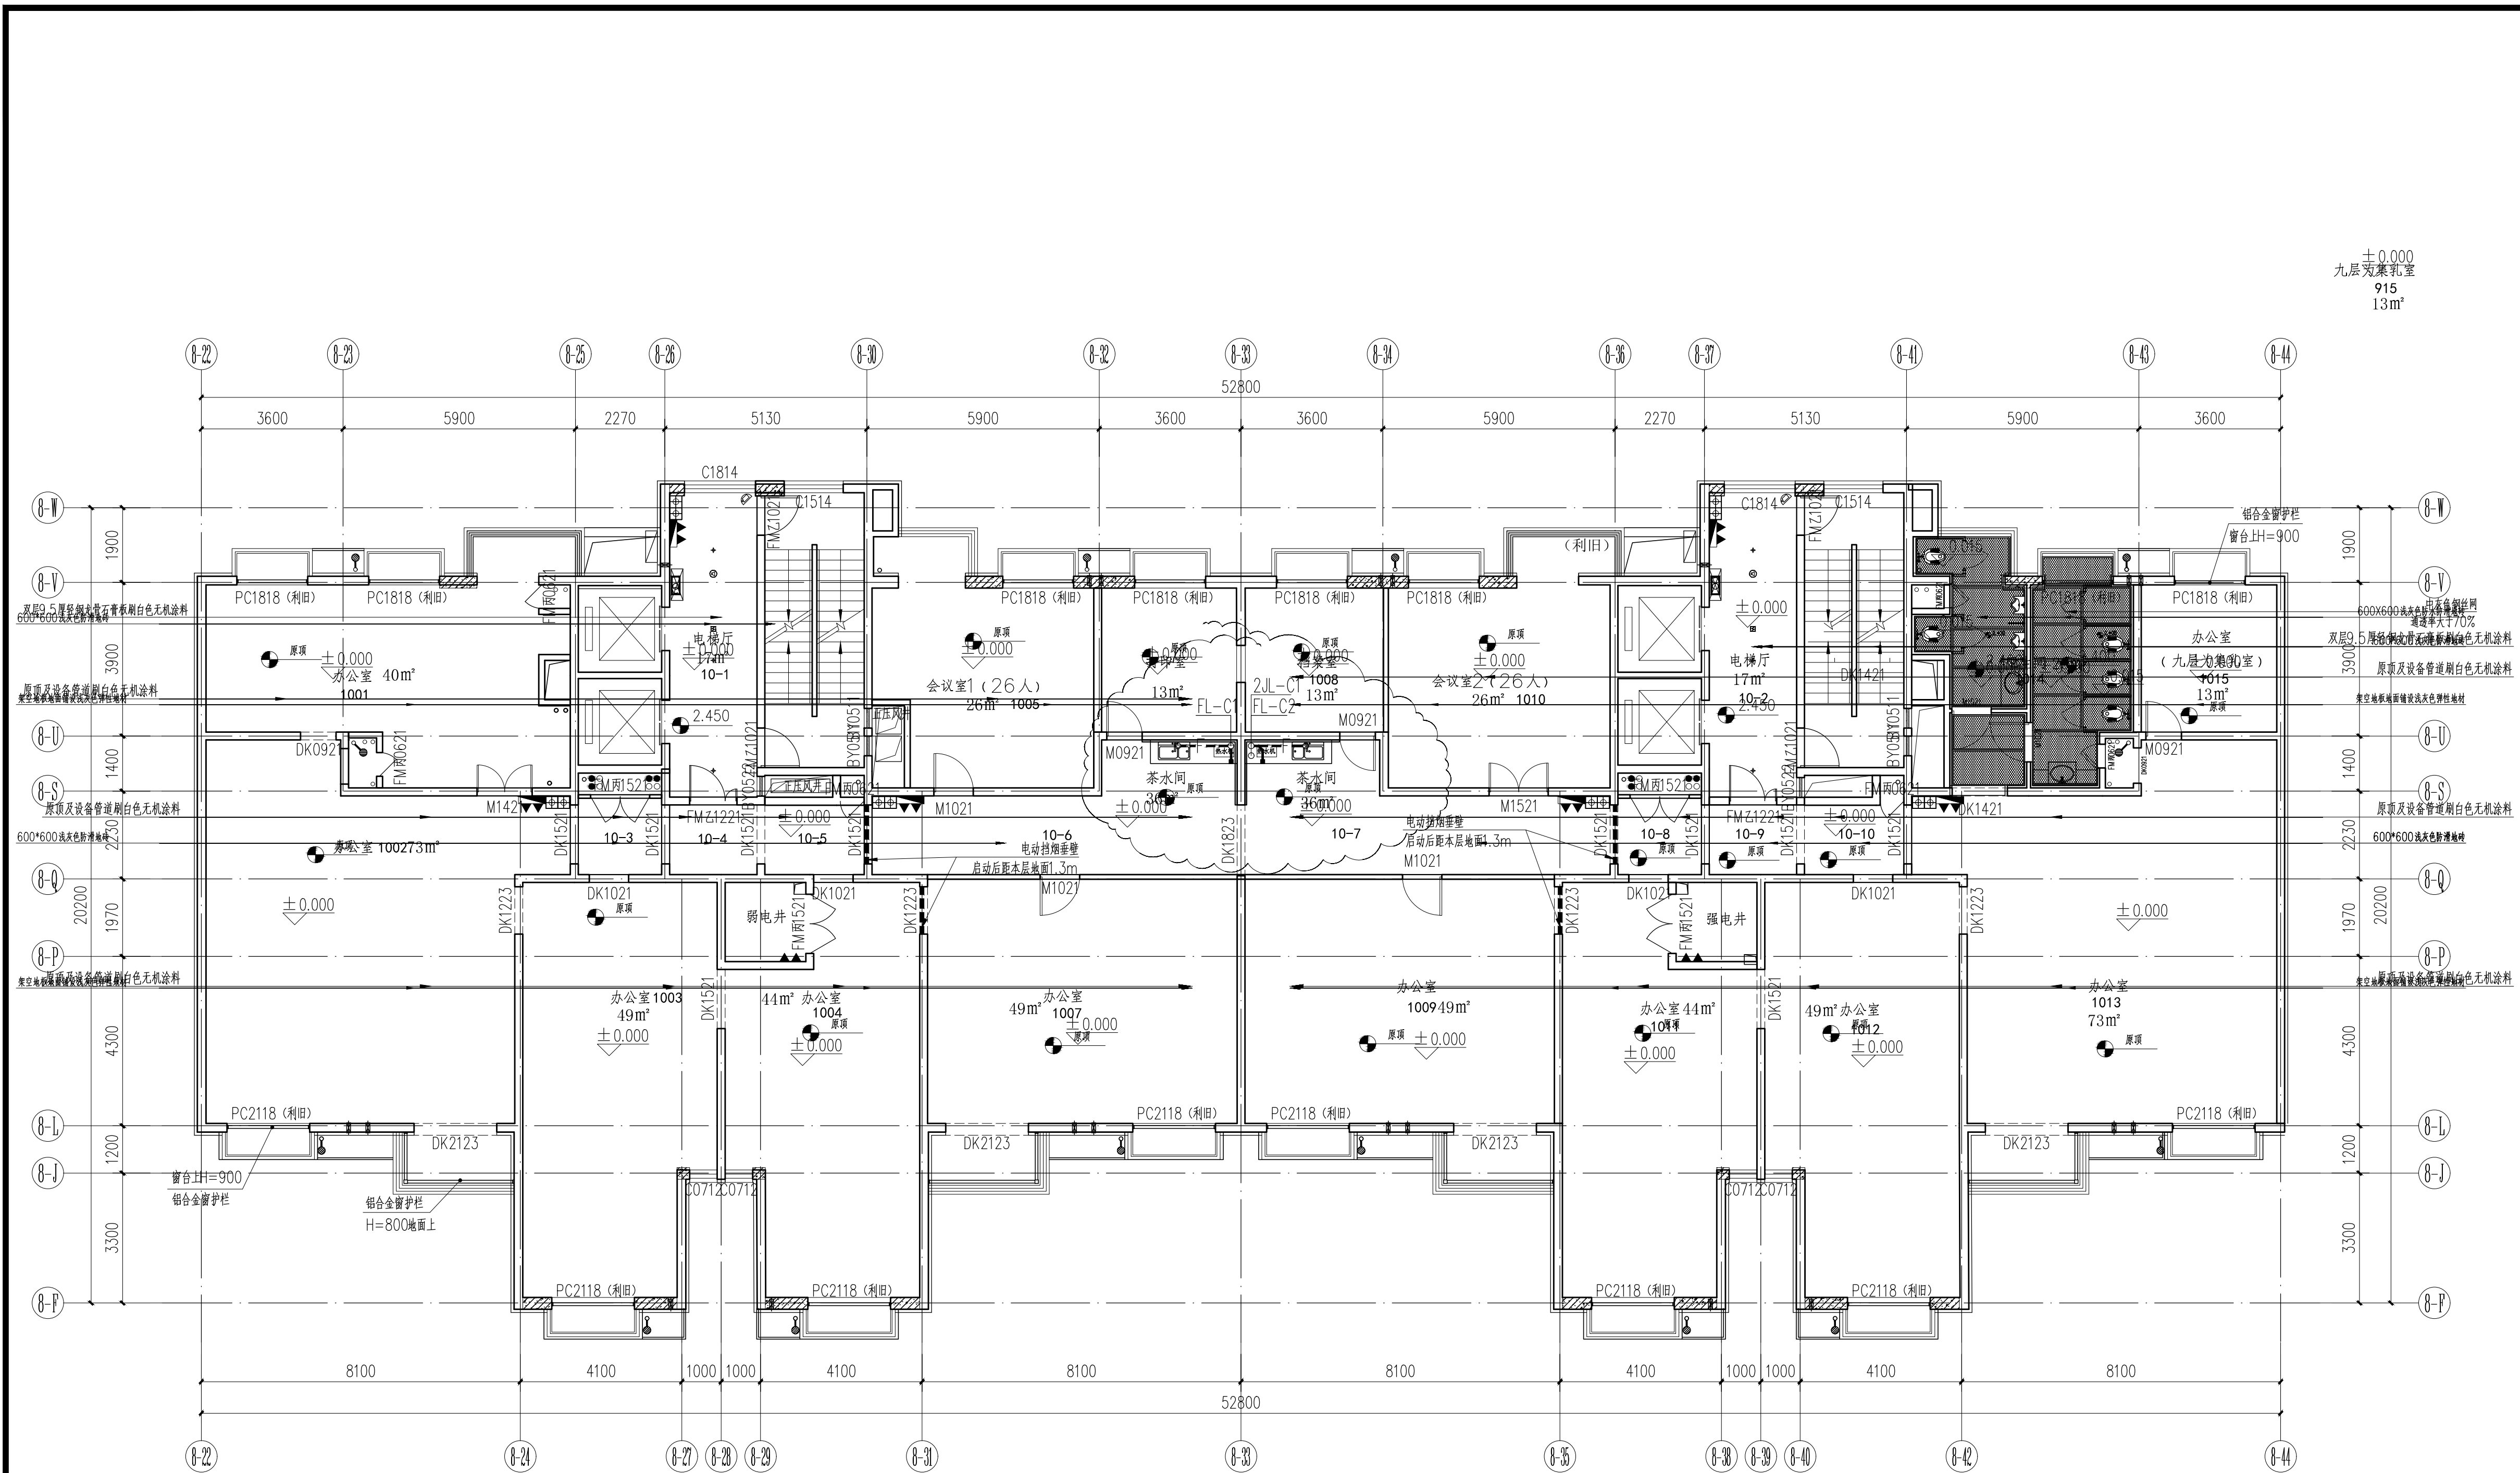

±0.000
九层为集乳室
915
13m²

中塔十至十七层给排水平面图

盖章栏
STAMP




清华大学建筑设计研究院有限公司
ARCHITECTURAL DESIGN AND RESEARCH
INSTITUTE OF TSINGHUA UNIVERSITY CO., LTD.
中国 北京 100084
BEIJING, CHINA 100084

项目负责人 PROJ.CHIEF	
子项负责人 SUB.PROJ.CHIEF	
建筑方案 D.A	
专业负责人 ARCH.CHIEF	
设计 DESIGN	
制图 DRAW	
校对 PROOF	
审核 CHECK	
审定 APPROVE	

项目名称 PROJ.NAME 清华长庚68楼改造	图纸信息 DRAW.INFO
子项名称 SUB.PROJ.NAME	
图名 TITLE	版本号 REV.NO. SS-1.0

项目编号 PROJ.NO.	
子项编号 SUB.PROJ.NO.	
日期 DATE	2025.01.13
图号 DWG.NO.	水施-01
出图阶段 PHASE	施工图设计

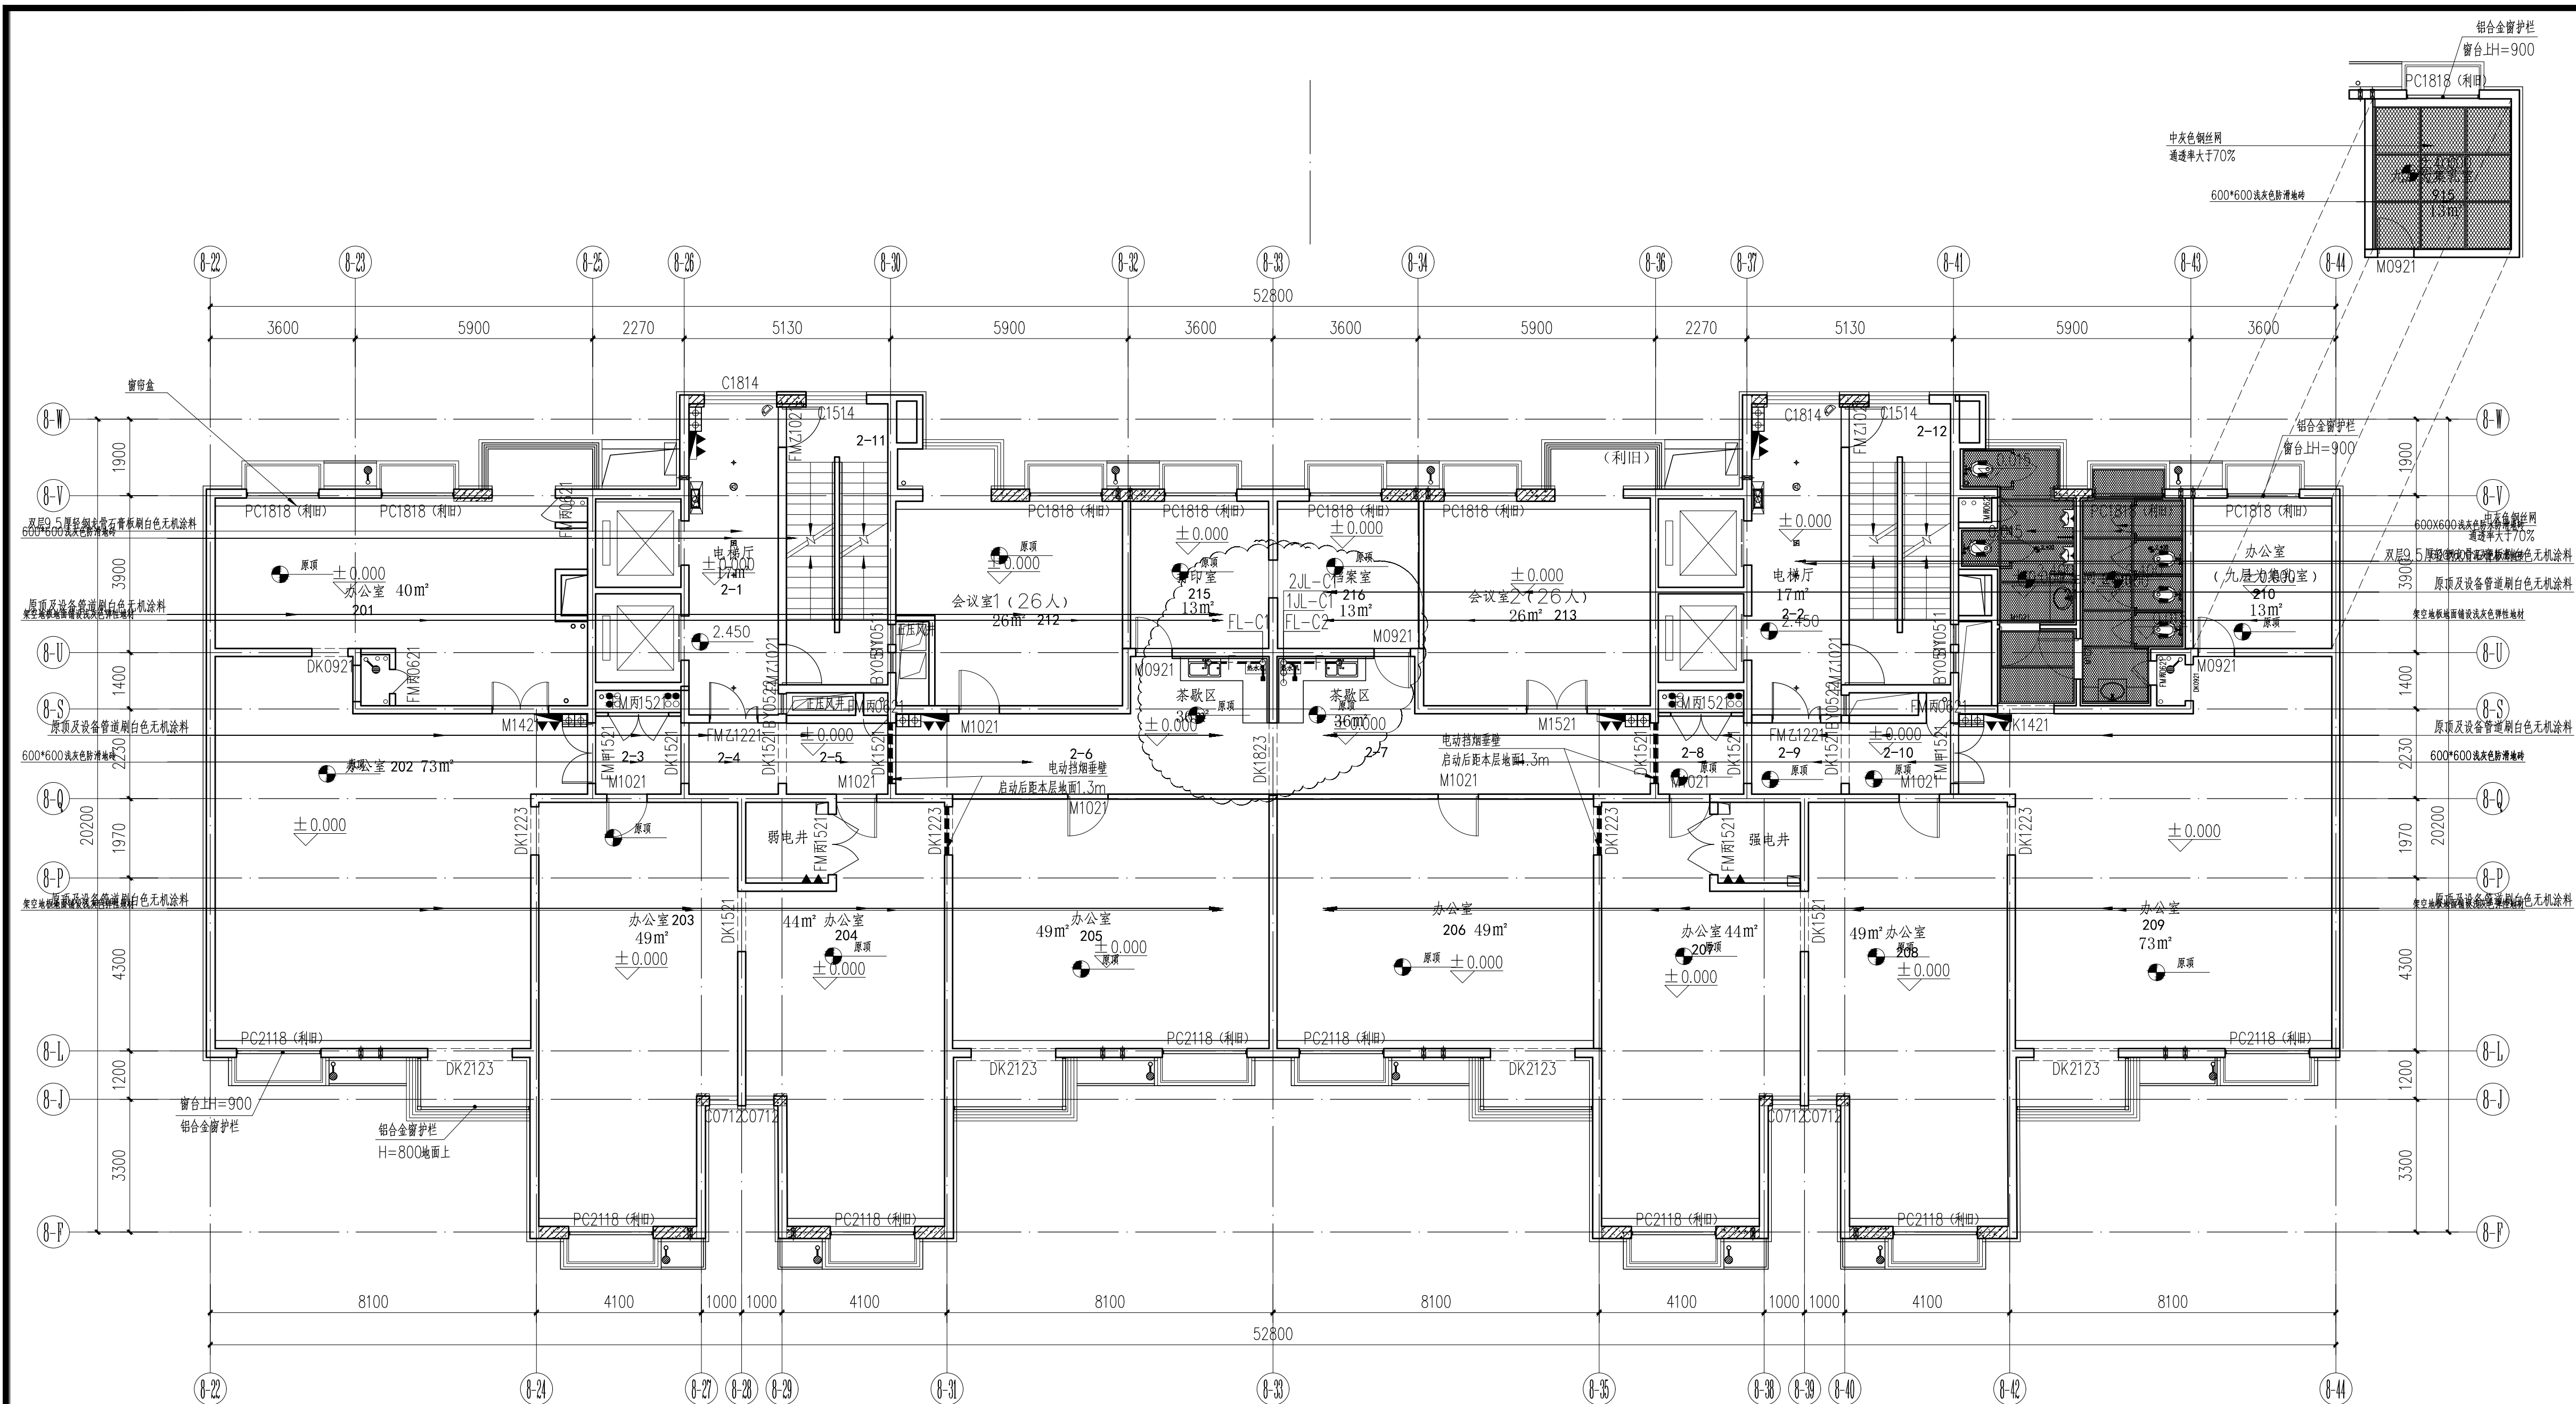

中塔二至九层给水平面图

盖章栏
STAMP




清华大学建筑设计研究院有限公司
ARCHITECTURAL DESIGN AND RESEARCH
INSTITUTE OF TONGJI UNIVERSITY CO., LTD.
中国 北京 100084
BEIJING, CHINA 100084

项目负责人 PROJ.CHIEF		
子项负责人 SUB.PROJ.CHIEF		
建筑方案 D.A		
专业负责人 ARCH.CHIEF		
设计 DESIGN		
制图 DRAW		
校对 PROOF		
审核 CHECK		
审定 APPROVE		

项目名称 PROJ.NAME	图纸信息 DRAW.INFO
清华长庚68楼改造	
子项名称 SUB.PROJ.NAME	
图名 TITLE	版本号 REV.NO.
	SS-1.0

项目编号 PROJ.NO.		
子项编号 SUB.PROJ.NO.		
日期 DATE	2025.01.13	出图阶段 PHASE
图号 DWG.NO.	水施-02	施工图设计

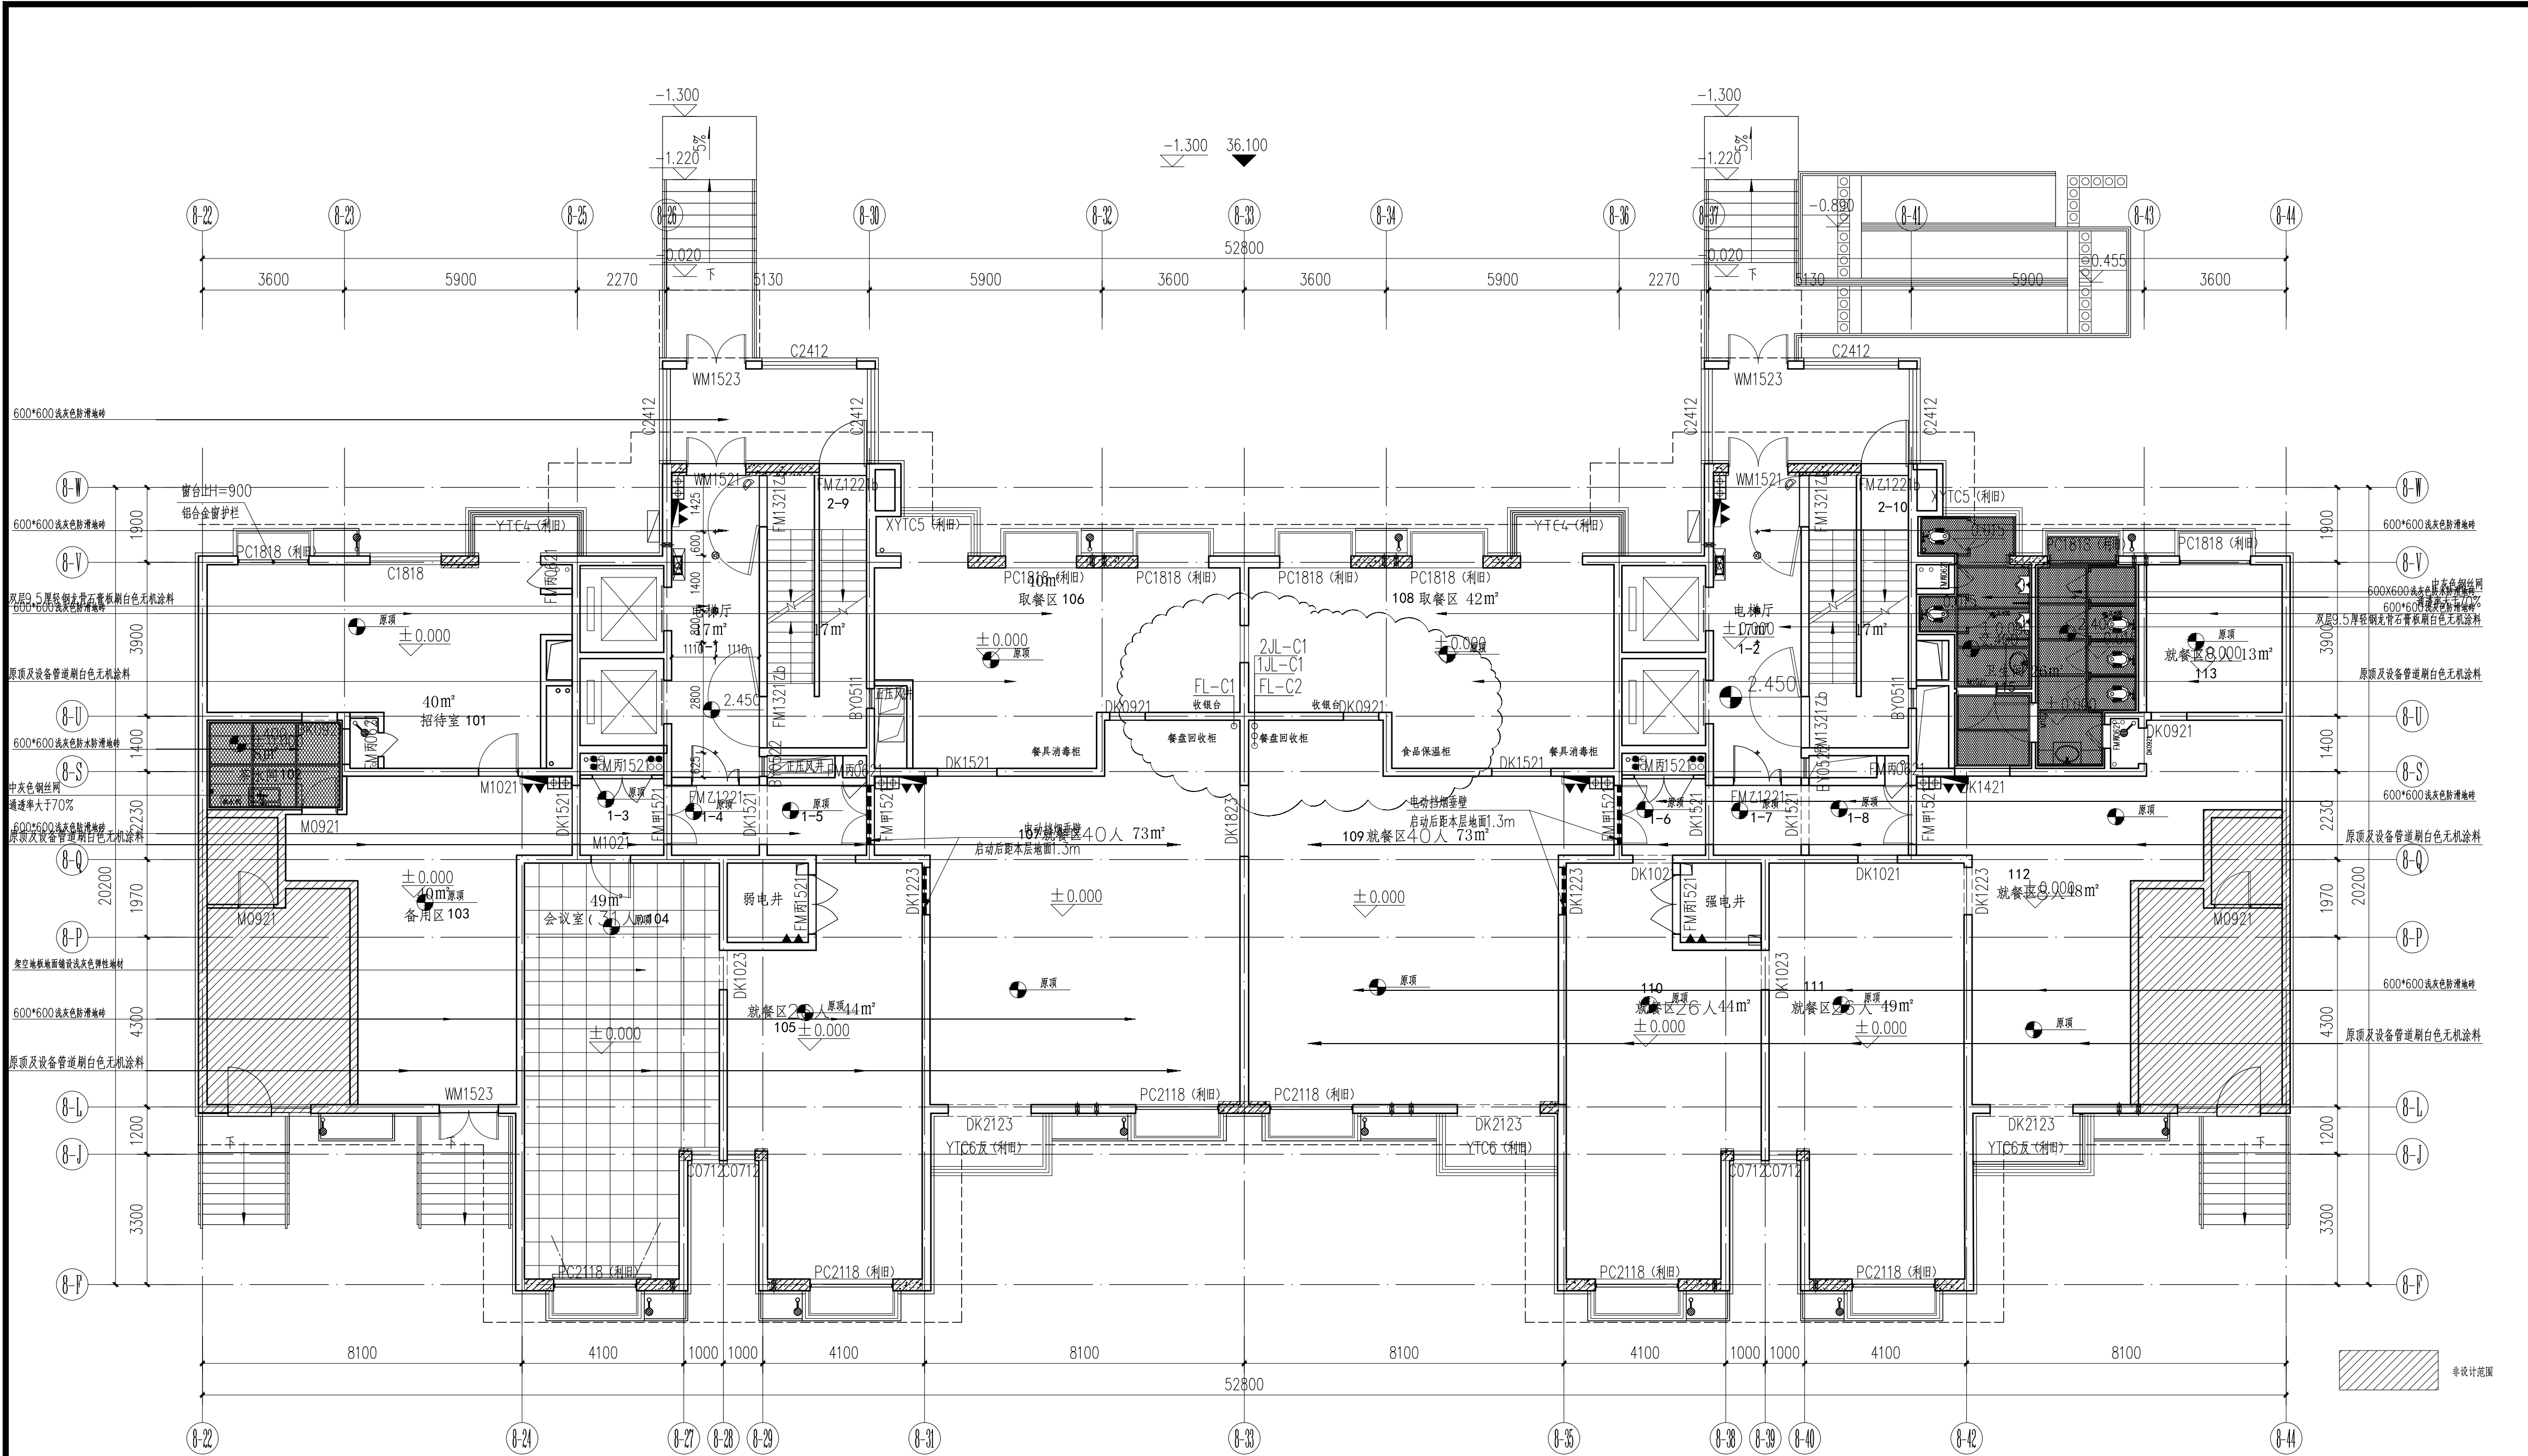

中塔首层给排水平面图

盖章栏
STAMP




清华大学建筑设计研究院有限公司
ARCHITECTURAL DESIGN AND RESEARCH
INSTITUTE OF TSINGHUA UNIVERSITY CO., LTD.
中国 北京 100084
BEIJING, CHINA 100084

项目负责人 PROJ.CHIEF		
子项负责人 SUB.PROJ.CHIEF		
建筑方案 D.A		
专业负责人 ARCH.CHIEF		
设计 DESIGN		
制图 DRAW		
校对 PROOF		
审核 CHECK		
审定 APPROVE		

项目名称 PROJ.NAME	图纸信息 DRAW.INFO
清华长庚68楼改造	
子项名称 SUB.PROJ.NAME	版本号 REV.NO.
图名 TITLE	版本号 REV.NO.
	SS-1.0

项目编号 PROJ.NO.		
子项编号 SUB.PROJ.NO.		
日期 DATE	2025.01.13	出图阶段 PHASE
图号 DWG.NO.	水施-03	施工图设计

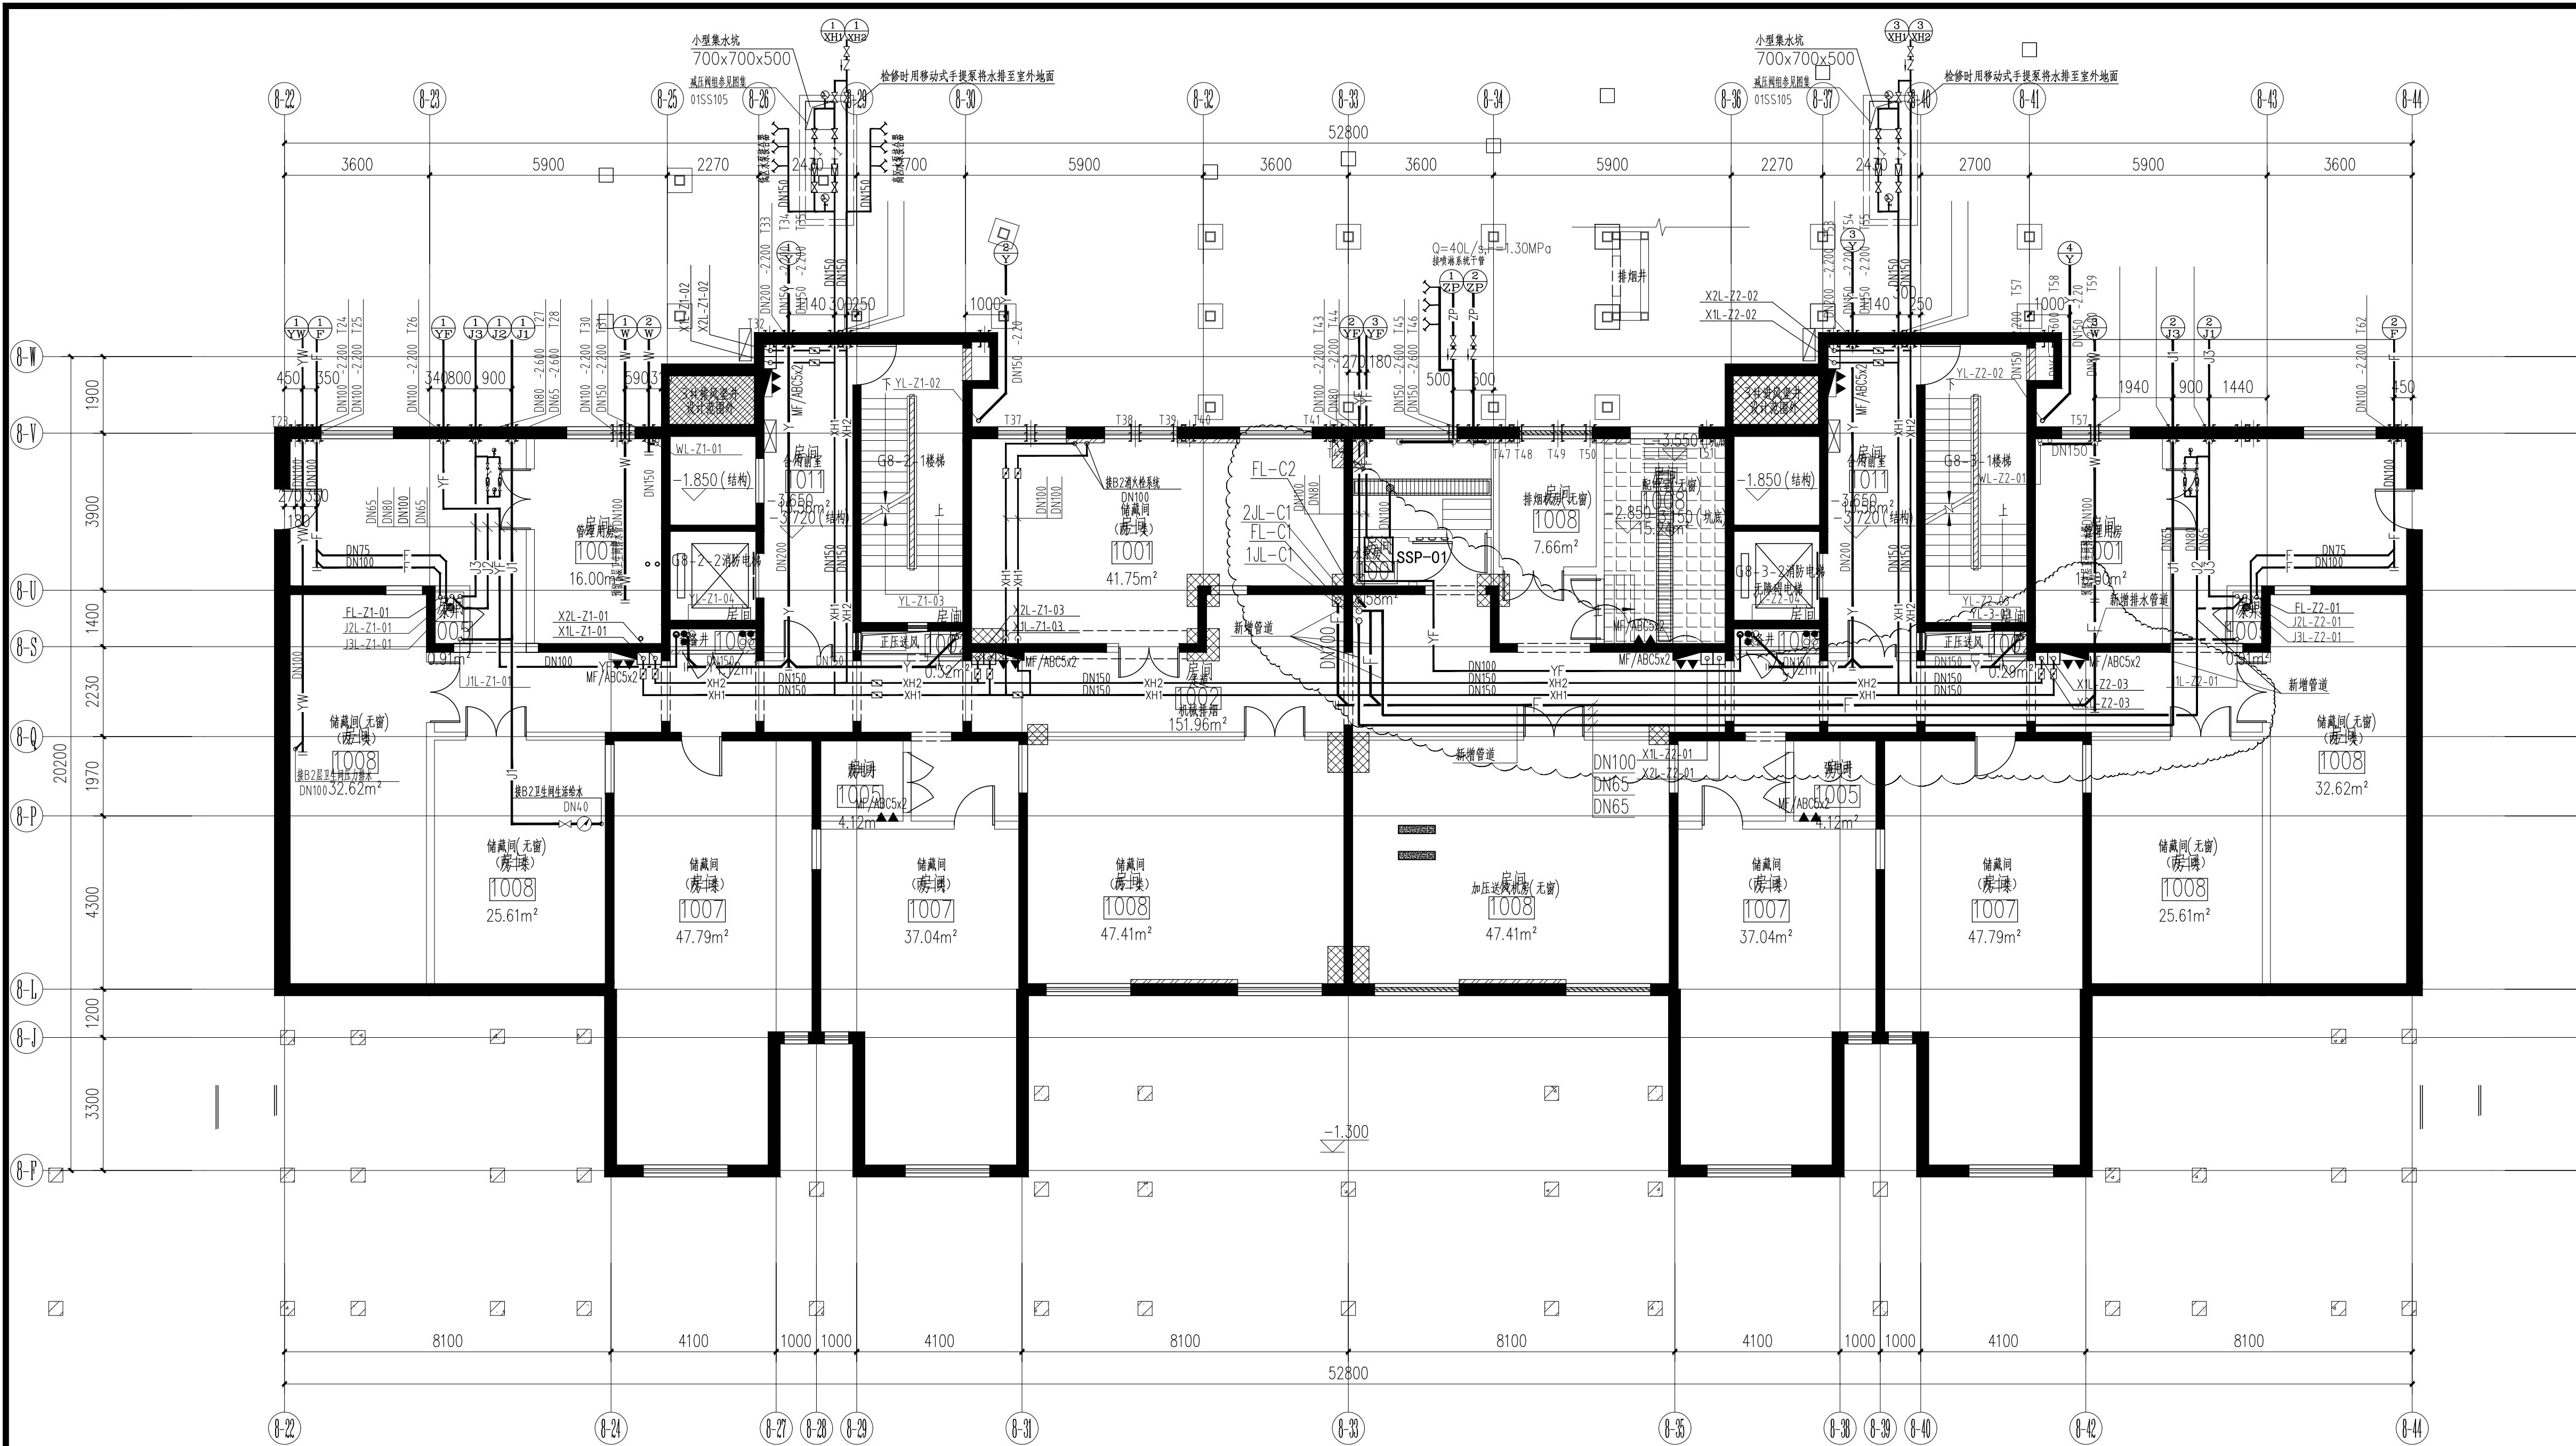

中塔地下一层给排水平面图

盖章栏
STAMP




清华大学建筑设计研究院有限公司
ARCHITECTURAL DESIGN AND RESEARCH
INSTITUTE OF TSINGHUA UNIVERSITY CO., LTD.
中国北京 100084
BEIJING, CHINA 100084


项目负责人 PROJ.CHIEF	
子项负责人 SUB.PROJ.CHIEF	
建筑方案 D.A	
专业负责人 ARCH.CHIEF	
设计 DESIGN	
制图 DRAWING	
校对 CHECK	
审核 APPROVE	

项目名称 PROJ.NAME	图纸信息 DRAW.INFO
子项名称 SUB.PROJ.NAME	版本号 REV.NO.
图名 TITLE	SS-1.0


项目编号 PROJ.NO.	
子项编号 SUB.PROJ.NO.	
日期 DATE	2025.01.13
图号 DWG.NO.	水施-04
出图阶段 PHASE	施工图设计

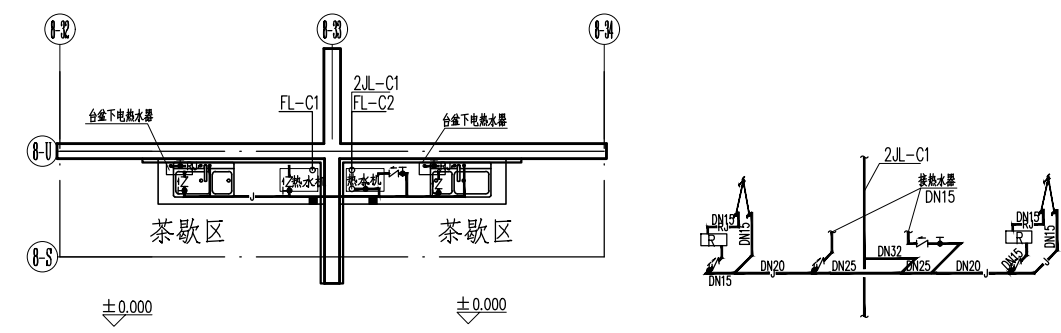


给水平面大样图 150

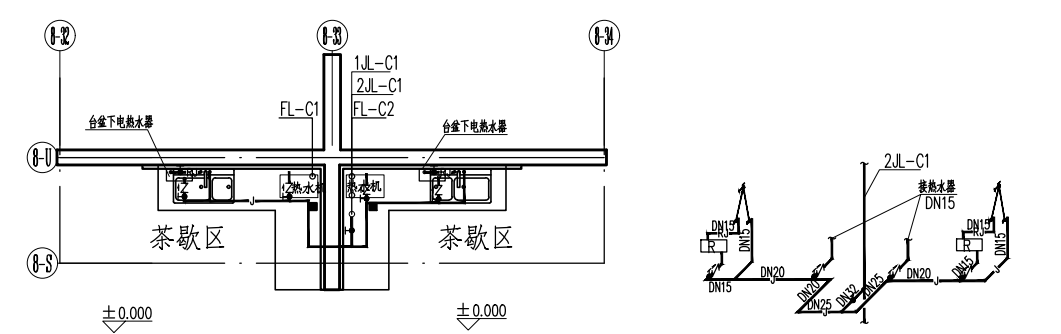

给水平面大样图 1:50

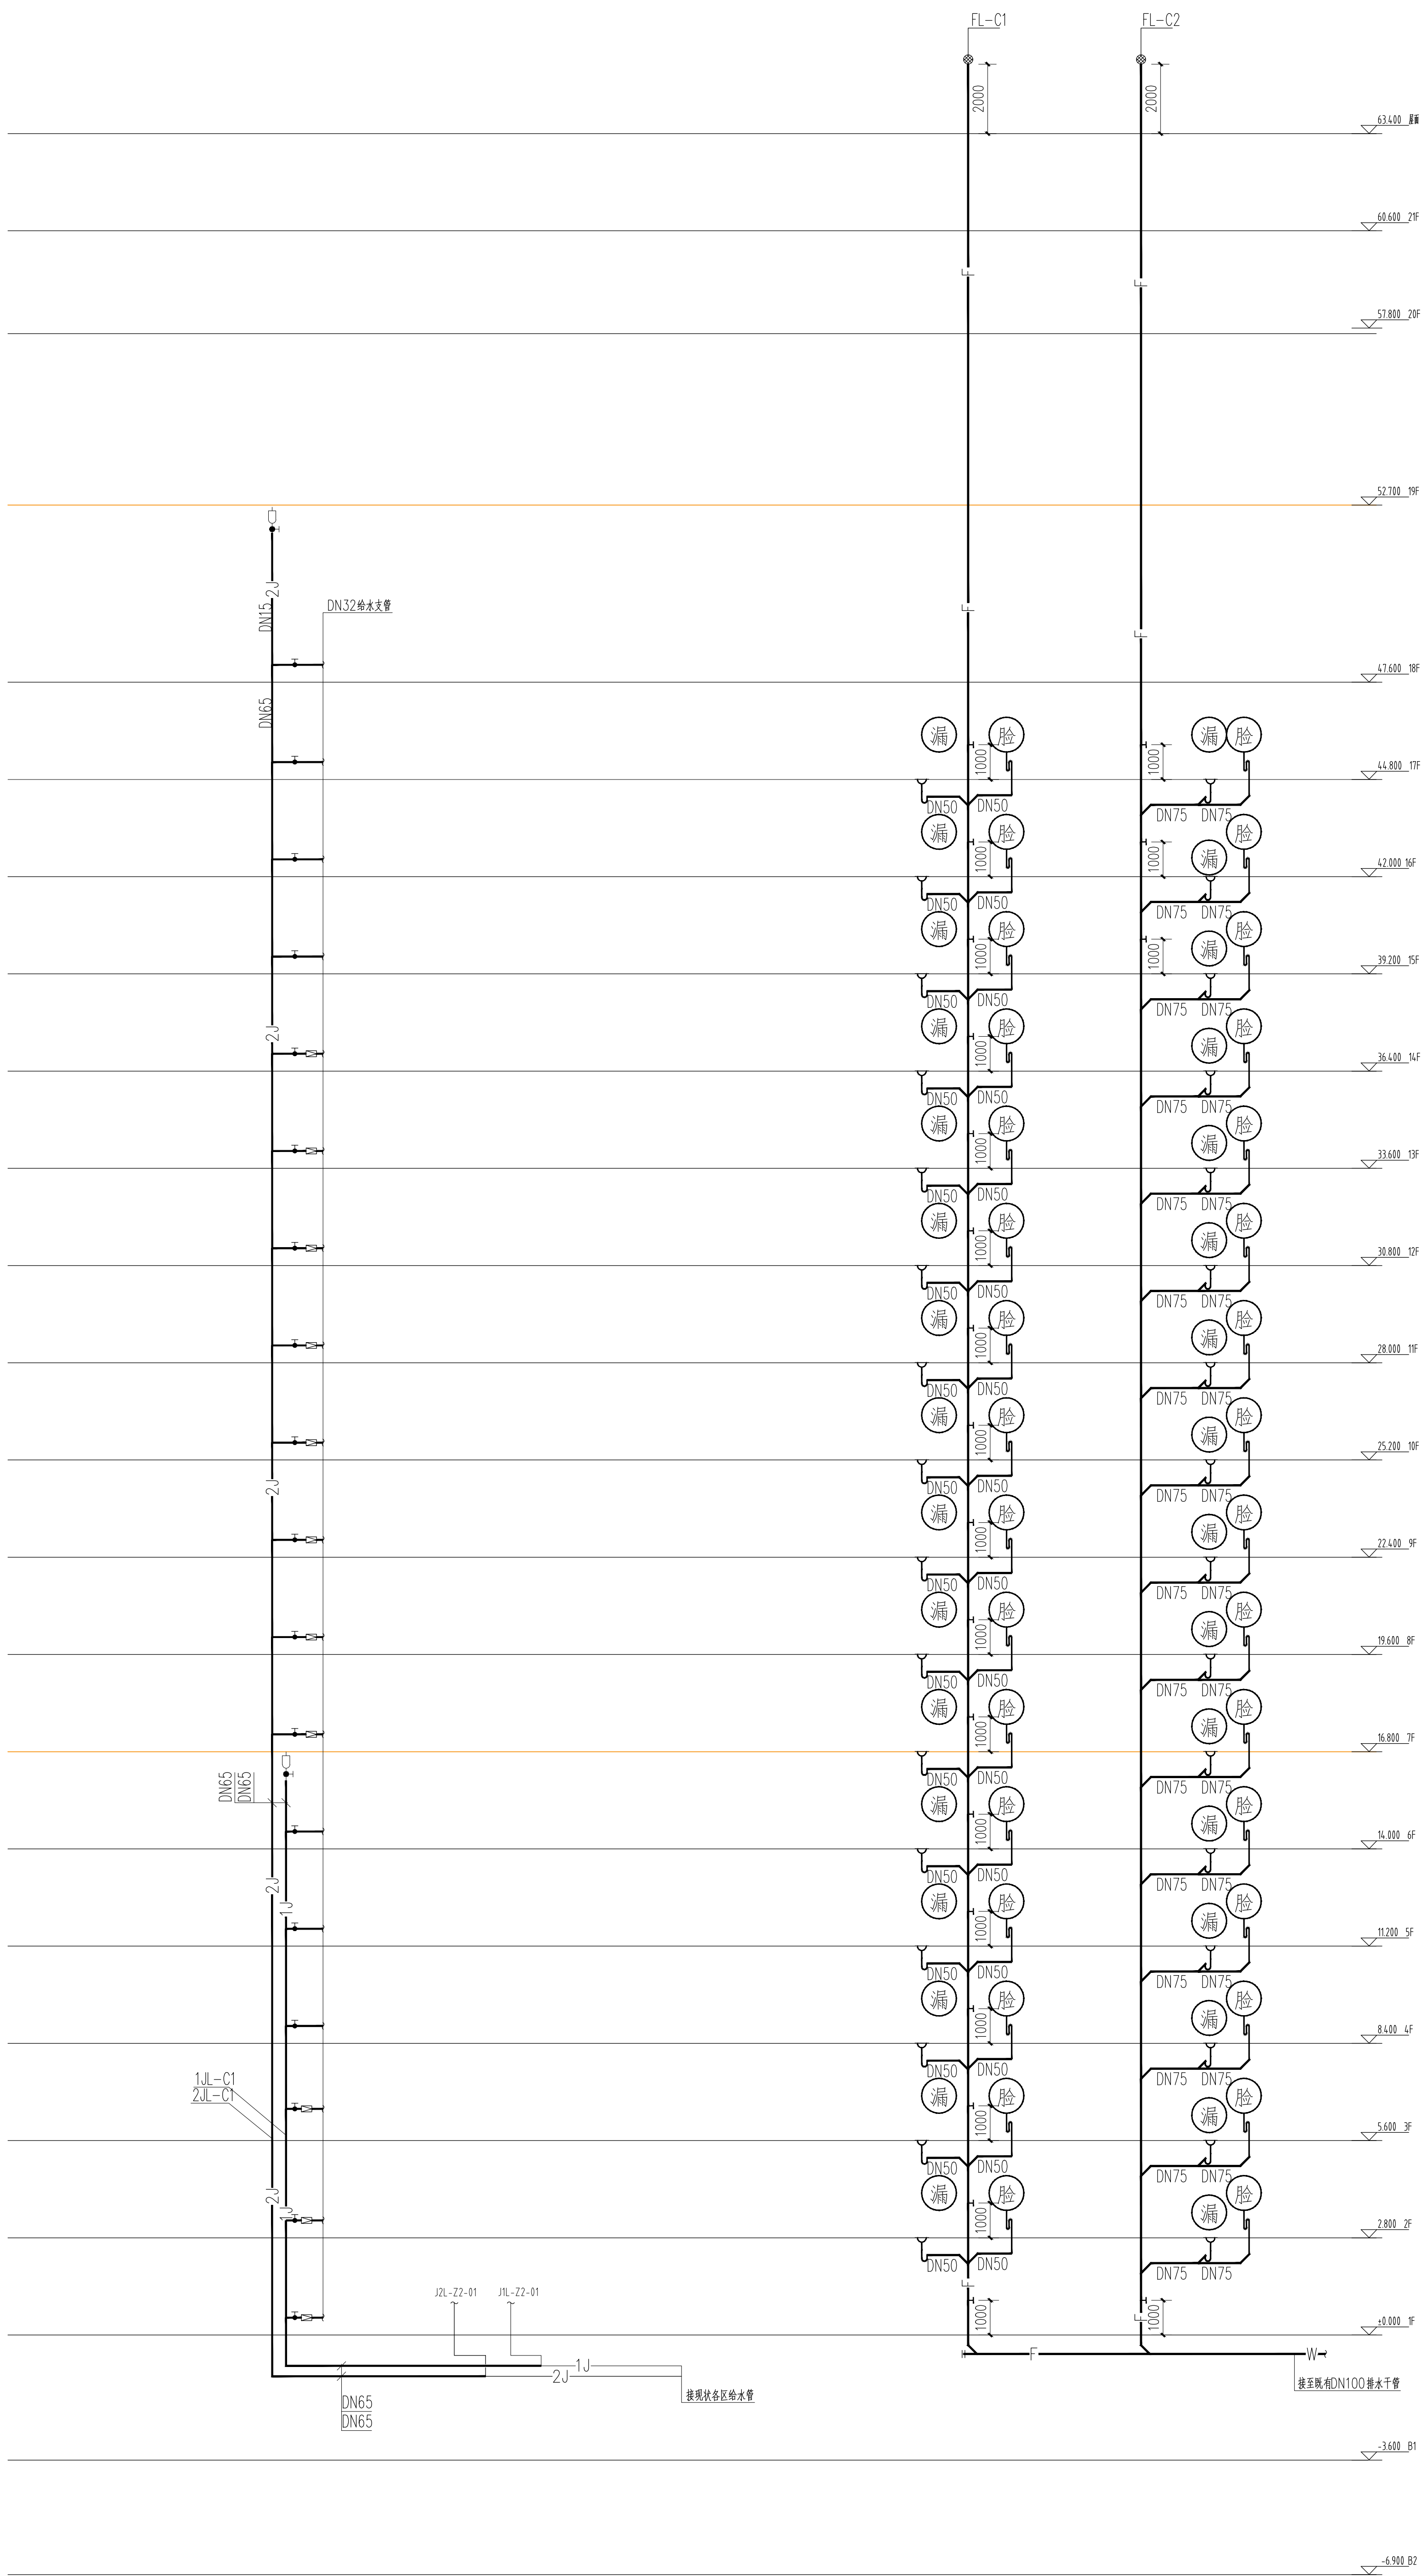

给水系统原理图

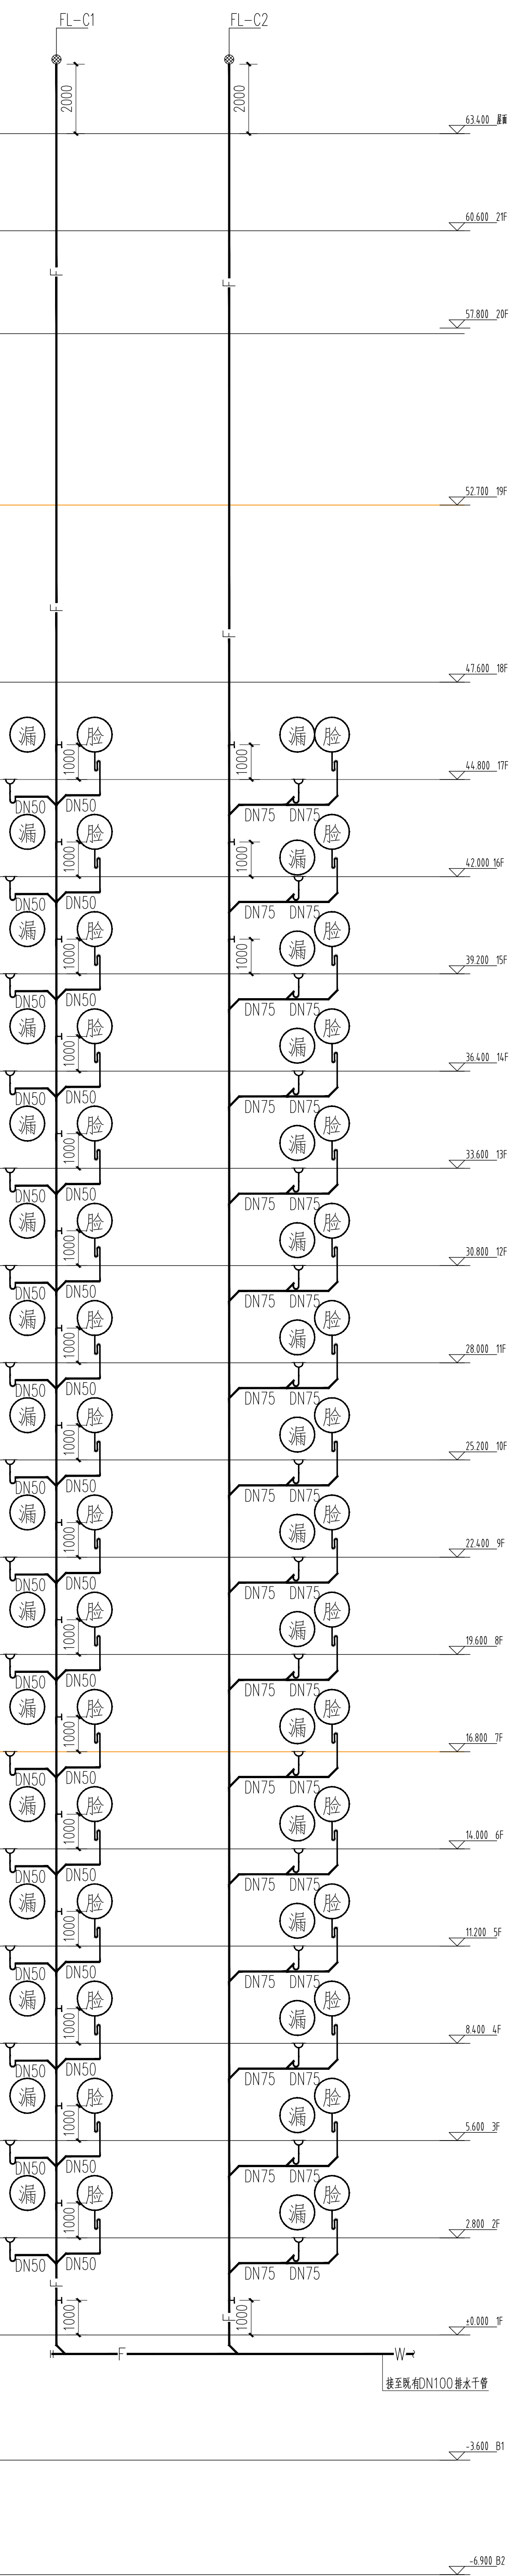

废水系统原理图

[illegible]