



北京清华长庚医院
Beijing Tsinghua Changgung Hospital

会 签
JOINT SIGNATURE


专 业 DEPT.	专业负责人 SIGNED	签 署 SIGNED	日 期 DATE
建 筑 ARCH.			
给排水 WS. & SEW.			
暖 通 HVAC.			
电 气 ELEC.			
委托部门 UNIT			

签 署
SIGNATURE

处 长 APPROVAL		
主 管 CHIEF		
校 对 CHECKED		
设 计 DESIGNED		

图纸名称
TITLE
1号楼4F术间灯具更换平面图

文书编号 FILE. NO.		工程编号 DRAW. NO.	
专 业 DEPT.		版 次 REV.	
比 例 SCALE		日 期 DATE	

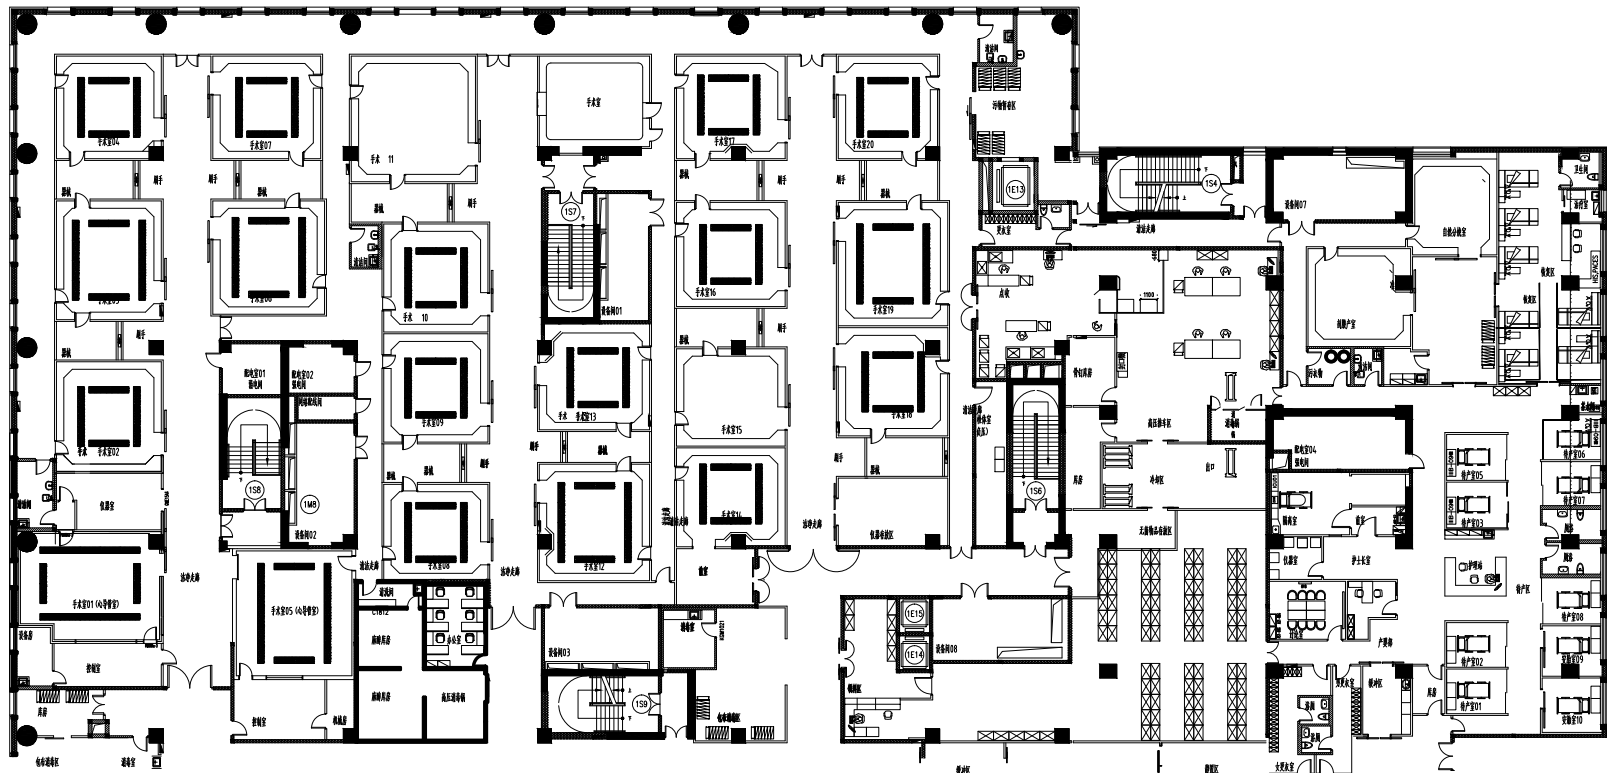

手术室净化灯：42w 420×1300mm