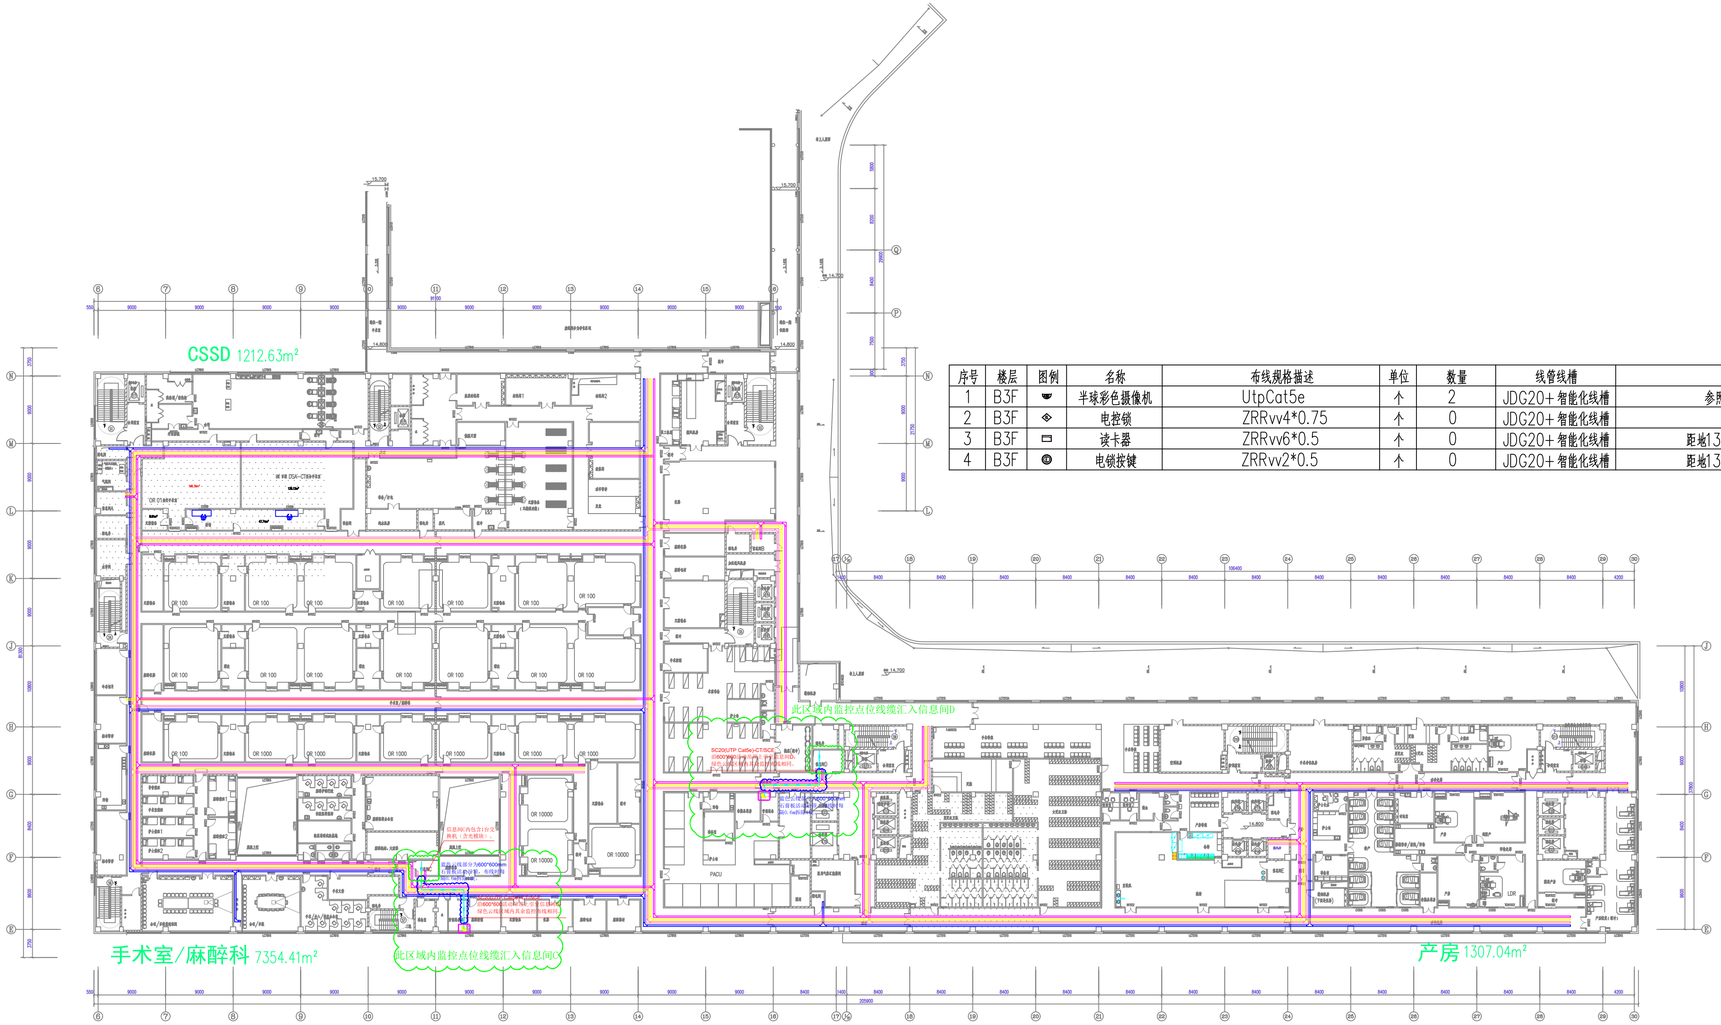

序号	楼层	图例	名称	布线规格描述	单位	数量	线管线槽	
1	B3F		半球彩色摄像机	UtpCat5e	个	2	JDG20+智能化线槽	参照图纸位置天花板下预留
2	B3F		电控锁	ZRRvv4*0.75	个	0	JDG20+智能化线槽	门顶部预留
3	B3F		读卡器	ZRRvv6*0.5	个	0	JDG20+智能化线槽	距地1300mm
4	B3F		电锁按键	ZRRvv2*0.5	个	0	JDG20+智能化线槽	距地1300mm

四层平面图

项目负责人 PROJECT MANAGER	刘玉龙	
	韩红梅	
工程师负责人 ENGINEERING DIRECTOR	胡彩	
建筑方案 ARCH		
专业负责人 DISCIPLINE MANAGER	郭晓刚	
	韩晓燕	
设计 DESIGN	韩晓燕	
制图 DRAWN	韩晓燕	
校对 PROOF	郭晓刚	
审核 CHECK	王磊	
审定 APPROVAL	张铁权	

项目名称 PROJECT NAME 北京清华长庚医院二期项目（职业卫生和施工图设计）	图纸总名 DRAWING
子项名称 SUB-PROJECT NAME 二期	
图名 TITLE	版本号 REV. NO.
项目编号 PROJECT NO.	
子项编号 SUB-PROJECT NO.	
日期 DATE	出图阶段 PHASE 施工图设计
图纸编号 DRAWING NO.	