



修改记录
RECORD OF REVISION

批准		
主审		
校对		
设计		
DESIGNED		
图底名称 TITLE	工程编号 DRAW NO.	
文件编号 FILE NO.	版本 REV.	
专业 DEPT.	日期 DATE	
比例 SCALE		



北京清华长庚医院
Beijing Tsinghua Changgung Hospital


会 签
JOINT SIGNATURE

专 业 DEPT.	专业负责人 SIGNED	签 署 SIGNED	日 期 DATE
建 筑 ARCH.			
给排水 MS. & SEW			
暖通 HVAC.			
电 气 ELEC.			
委托部门 UNIT			


签 署
SIGNATURE

处 长 APPROVAL		
主 管 CHIEF		
校 对 CHECKED		
设 计 DESIGNED		

图纸名称 TITLE	
文书编号 FILE. NO.	工程编号 DRAW. NO.
专 业 DEPT.	版 次 REV.
比 例 SCALE	日 期 DATE

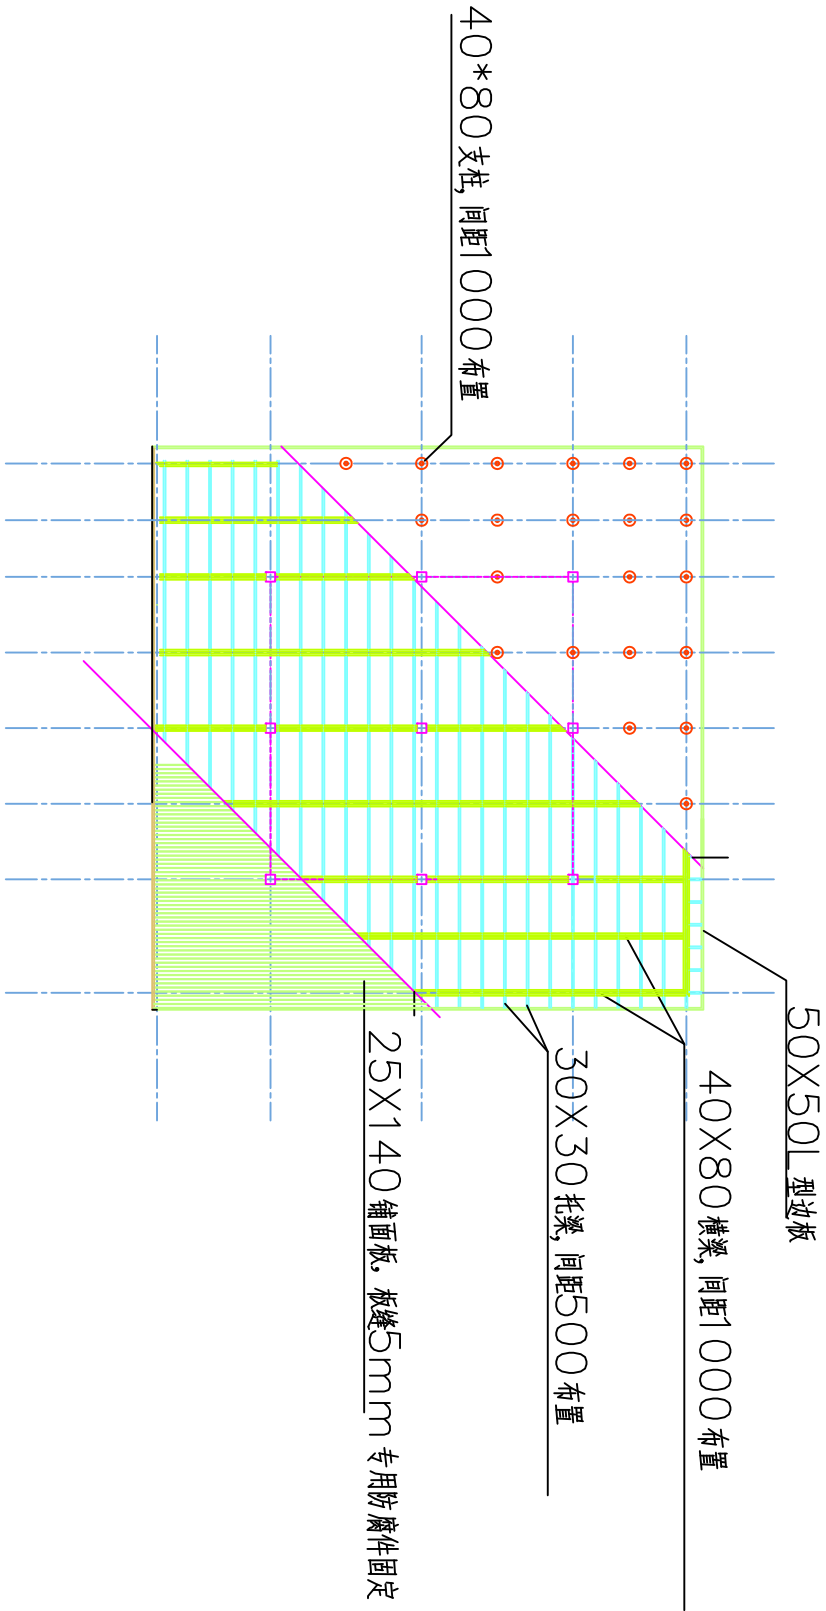

铺装做法示意图

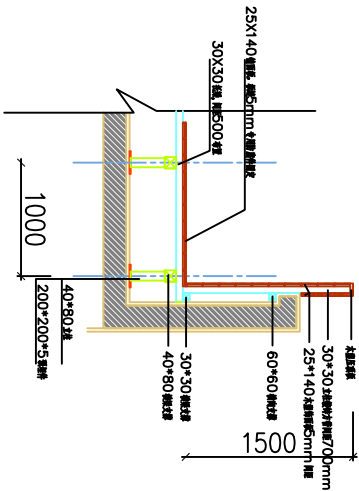

铺装做法节点图

- 说明:
- 1、水吧的有关施工图纸详见二次装修图纸。
 - 2、作业完成面高度参照现有标高。
 - 3、本图除标高单位为米外,其余尺寸单位均以毫米计。