



清华大学附属北京清华长庚医院气瓶间该改造项目

施工图


日期：2024年5月

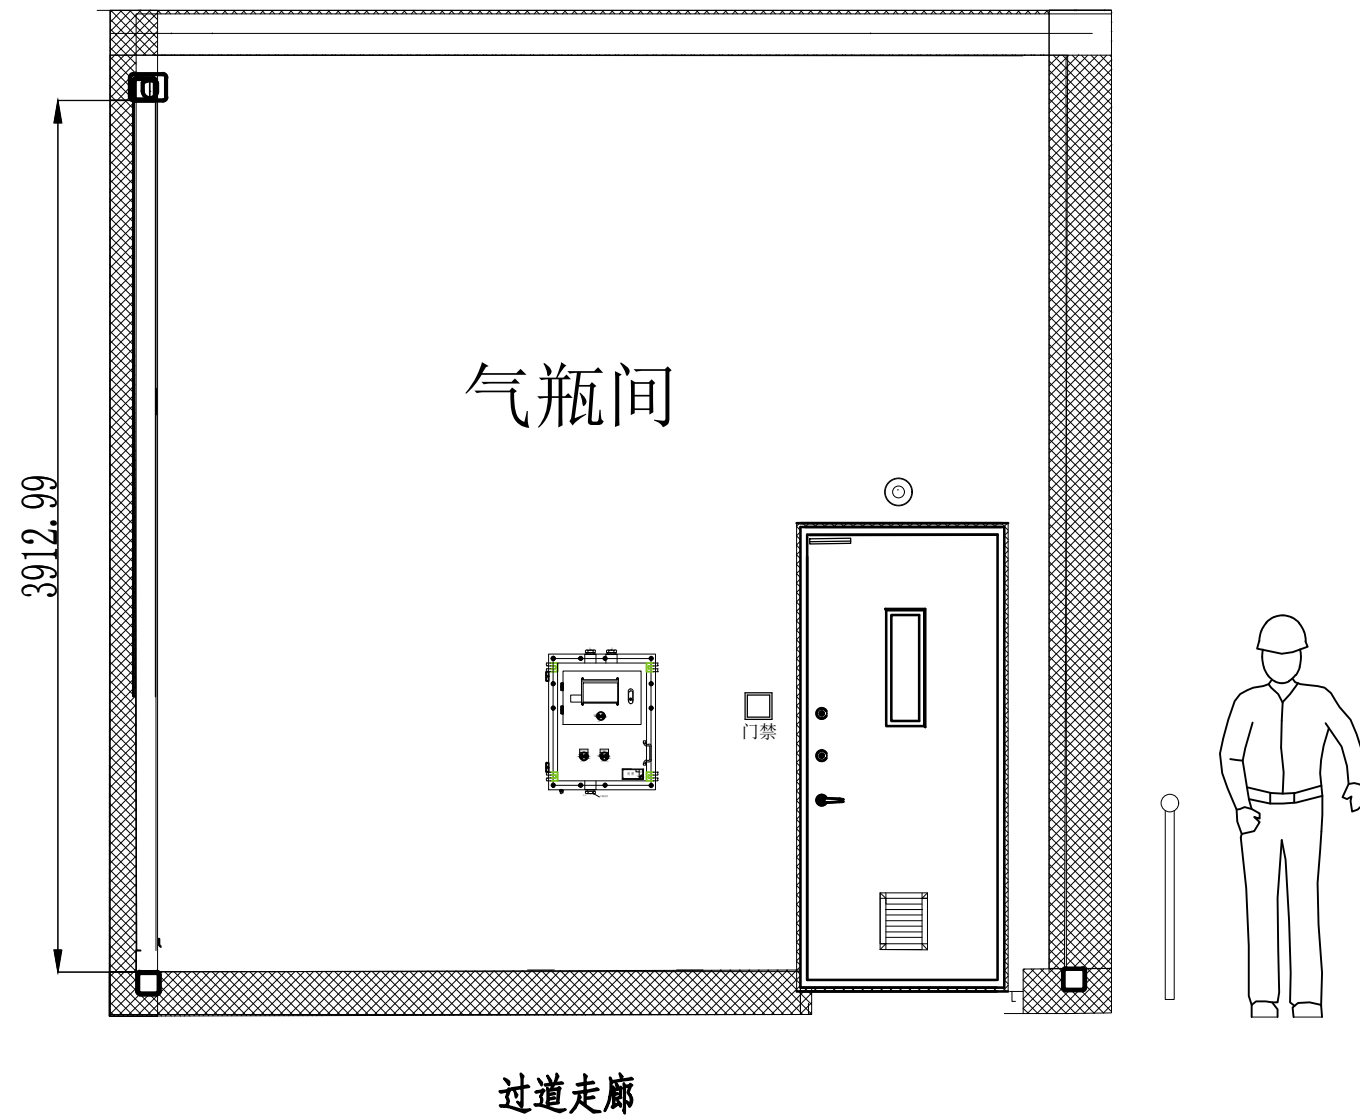


				图名 TITLE	气瓶间门口示意图
长庚医院气瓶间该改造项目				装置/工区 UNIT/WORK AREA	
	比例 SCALE		第 张共 张 OF	图号 DWG NO.	

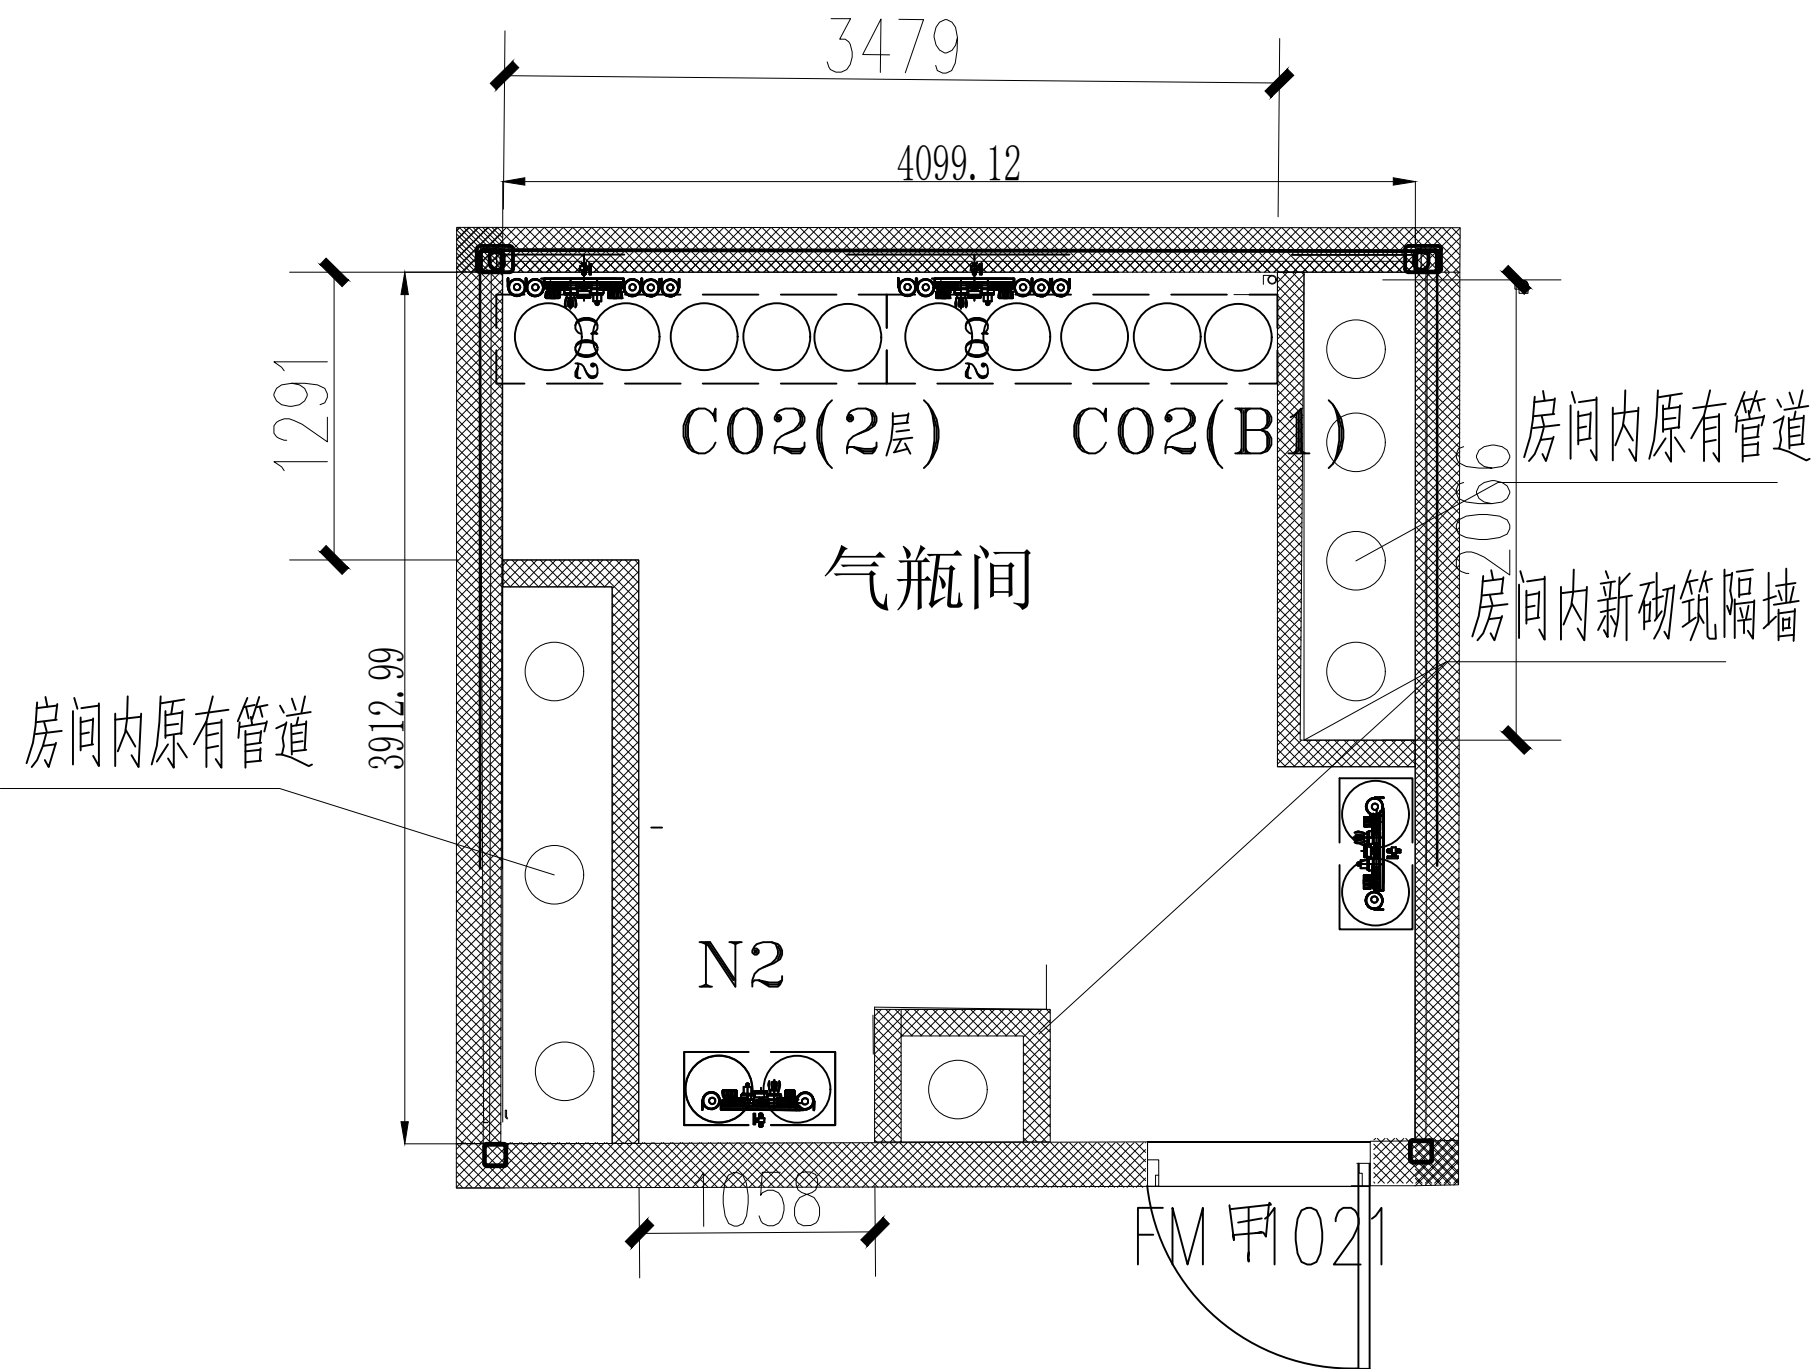


				图名 TITLE	工艺平面布局图
长庚医院气瓶间该改造项目				装置/工区 UNIT/WORK AREA	
	比例 SCALE		第 张共 张 OF	图号 DWG NO.	

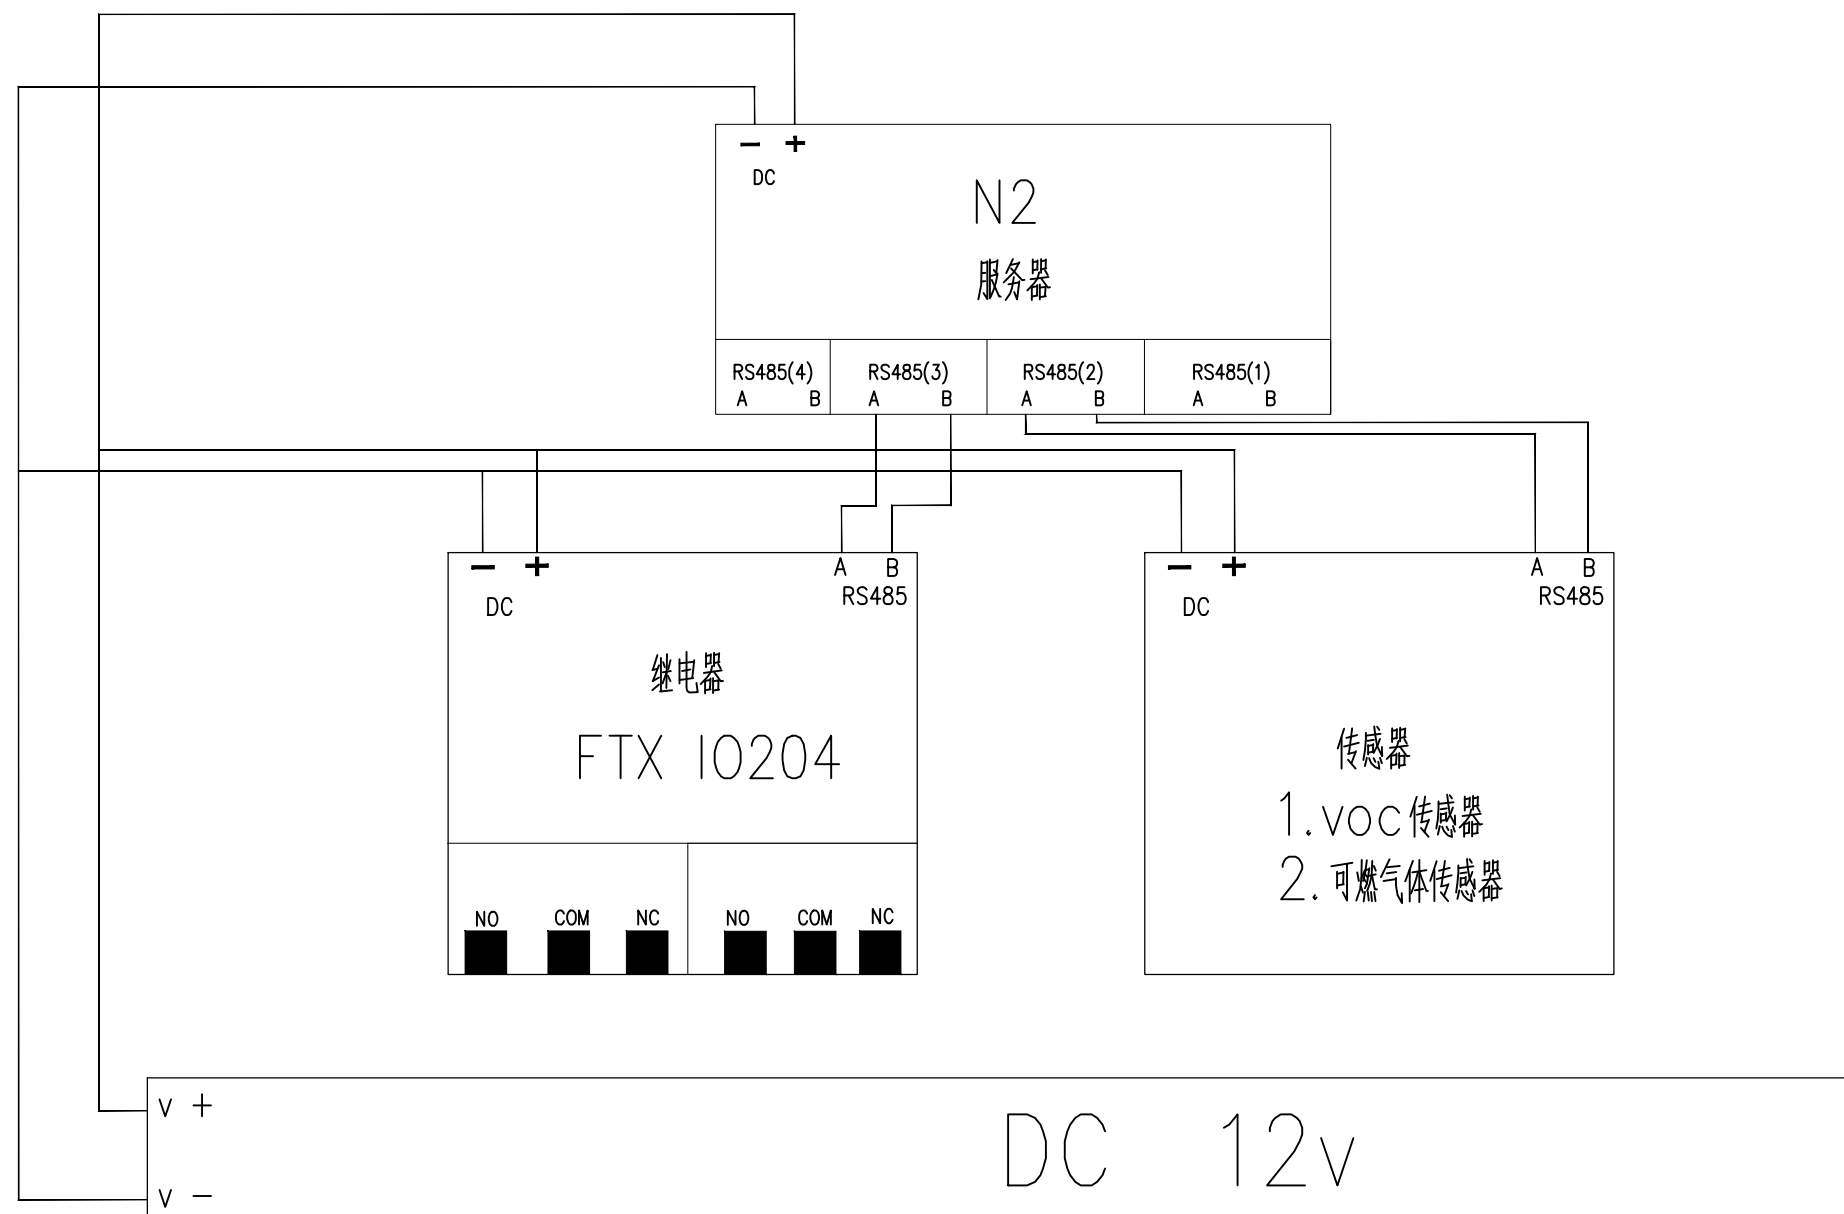


				图名 TITLE	报警控制图
长庚医院气瓶间该改造项目				装置/工区 UNIT/WORK AREA	
	比例 SCALE		第 张共 张 OF	图号 DWG NO.	

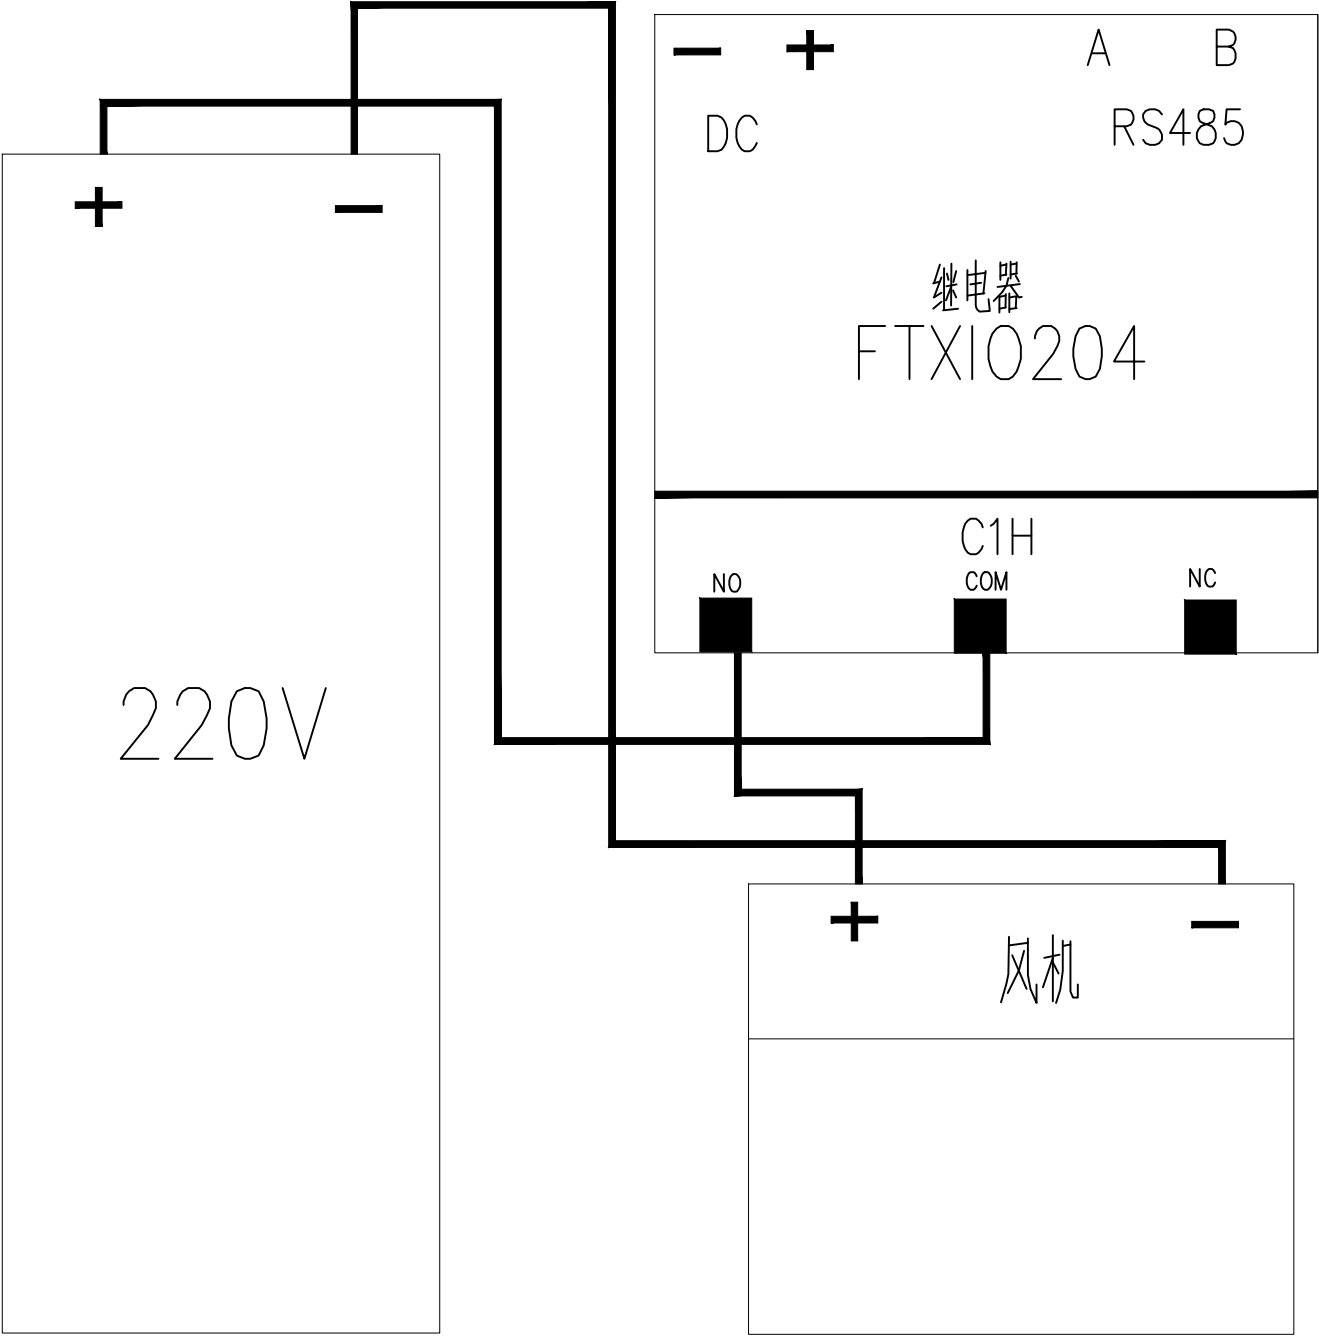

			图名 TITLE	风机启动图
长庚医院气瓶间该改造项目			装置/工区 UNIT/WORK AREA	
比例 SCALE		第 张共 张 OF	图号 DWG NO.	

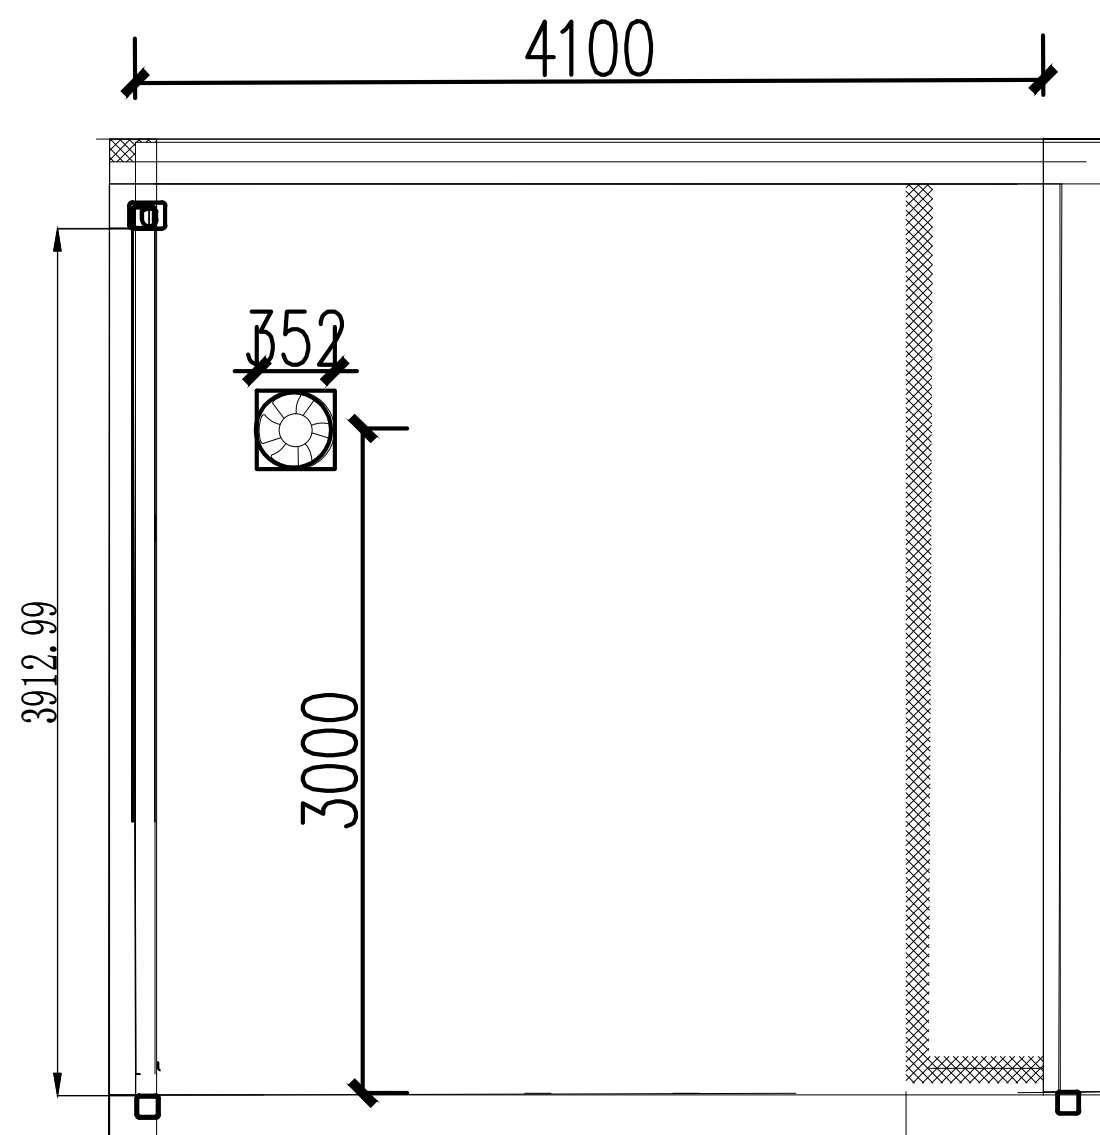


室内风机位置图

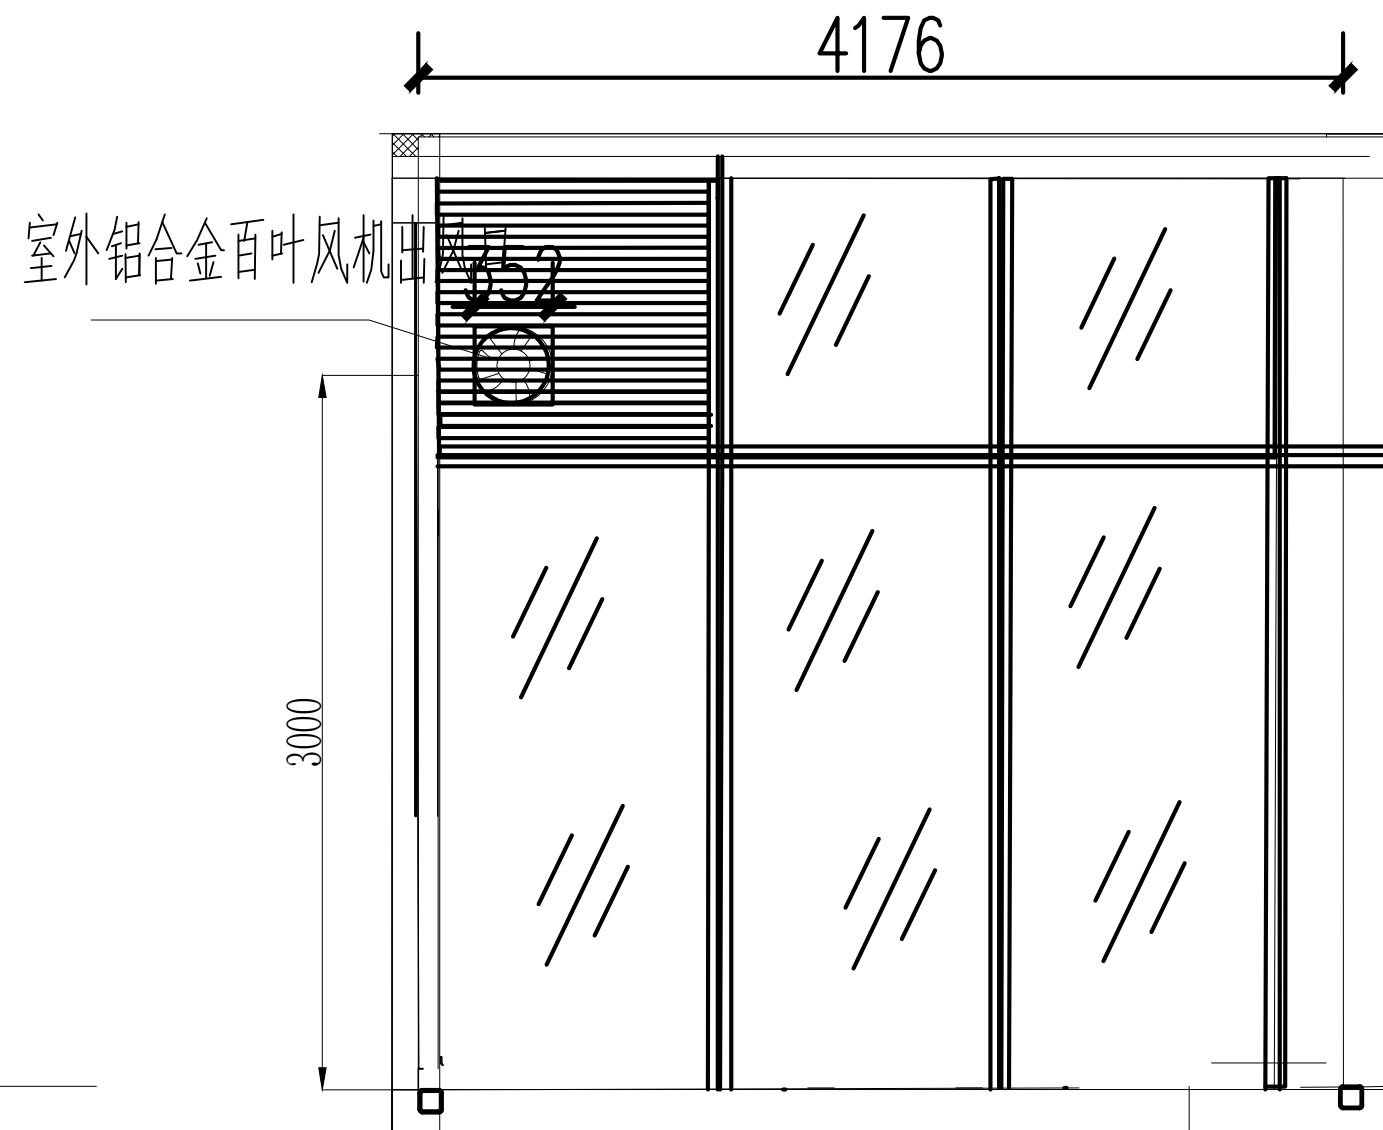


室外风机及百叶窗位置图

				图名 TITLE	风机及百叶位置图
长庚医院气瓶间该改造项目				装置/工区 UNIT/WORK AREA	
	比例 SCALE		第 张 共 张 OF	图号 DWG NO.	

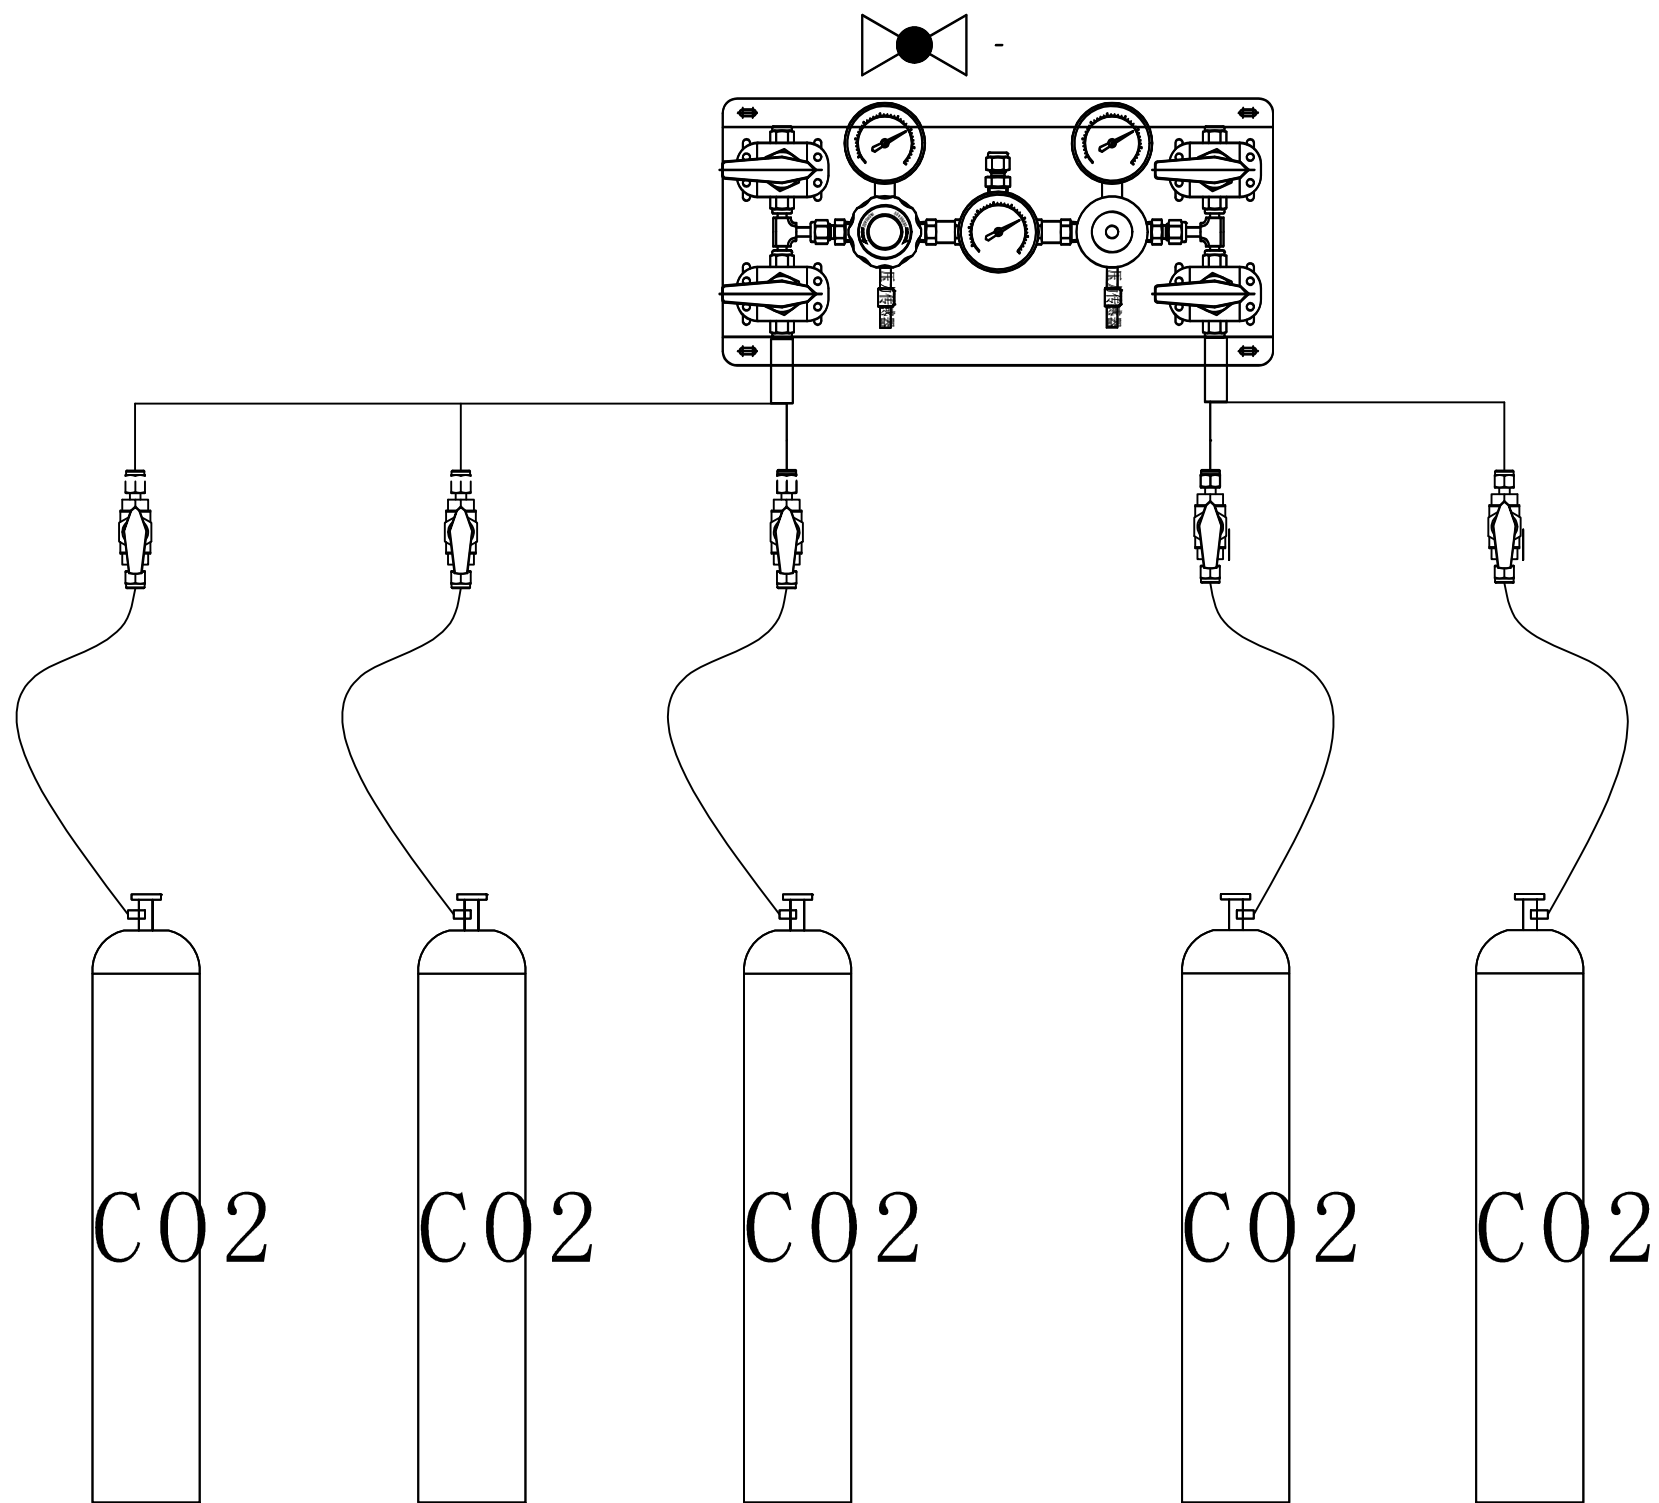

阀组图

				图名 TITLE	阀组图
长庚医院气瓶间该改造项目				装置/工区 UNIT/WORK AREA	
	比例 SCALE		第 张 共 张 OF	图号 DWG NO.	

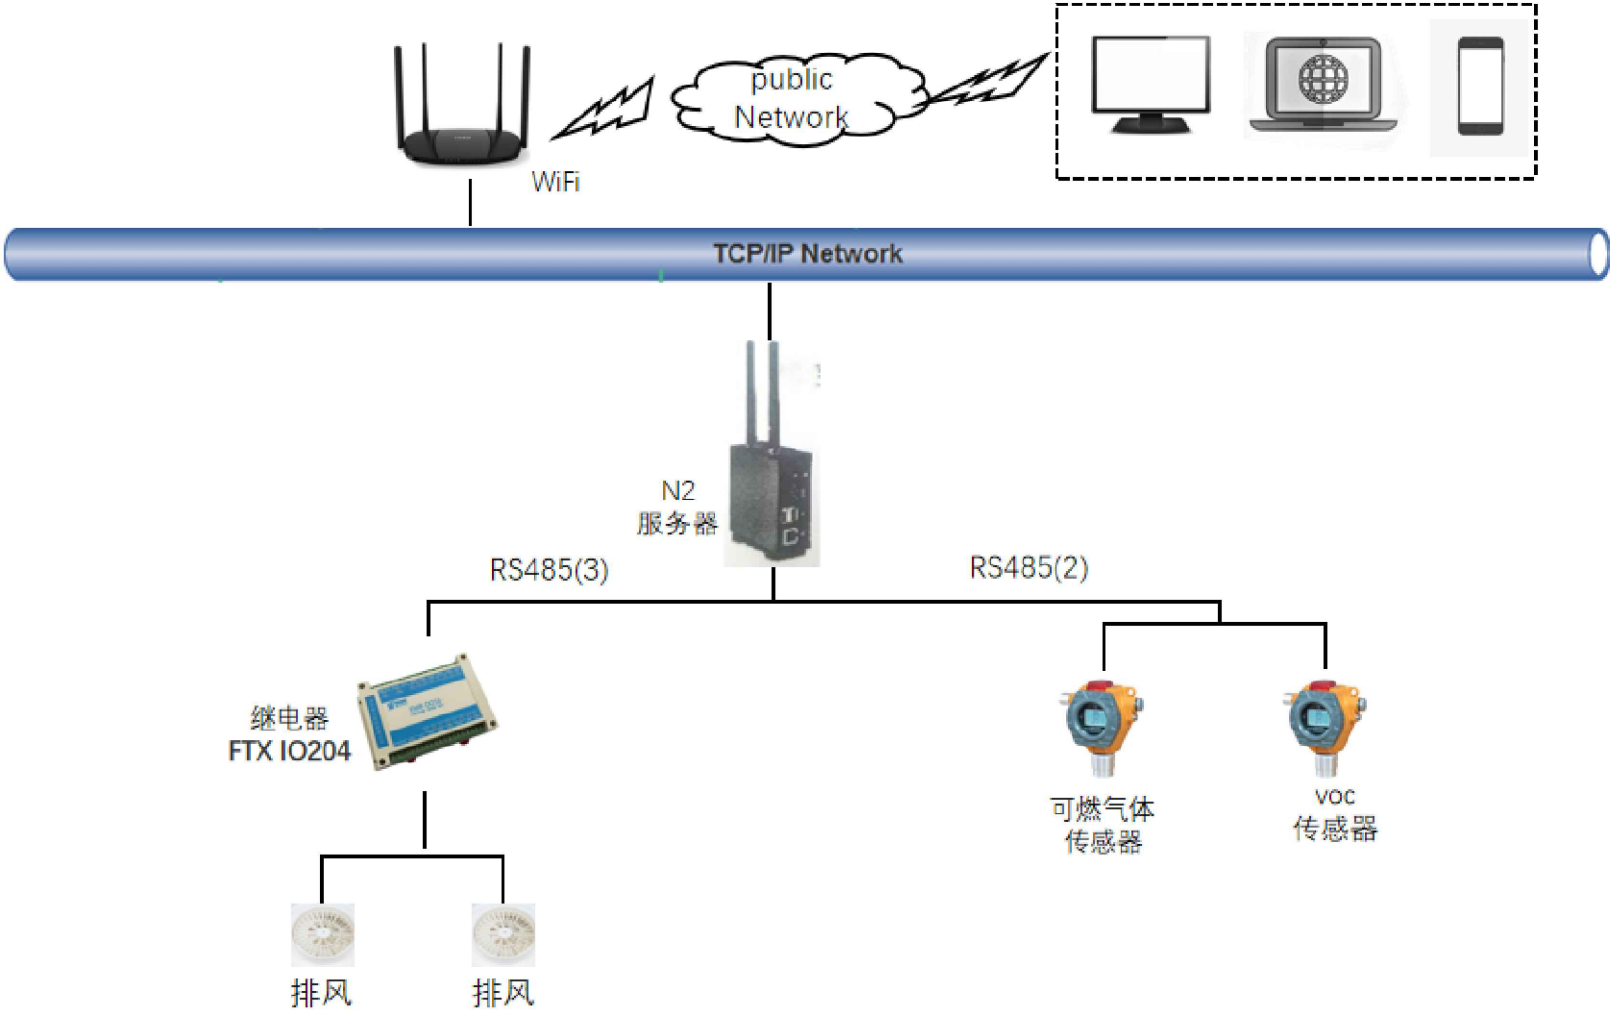

				图名 TITLE	风机控制图
长庚医院气瓶间该改造项目				装置/工区 UNIT/WORK AREA	
	比例 SCALE		第 张共 张 OF	图号 DWG NO.	