



北京清华长庚医院
Beijing Tsinghua Changgung Hospital

会 签

JOINT SIGNATURE

专 业 DEPT.	专业负责人 SIGNED	签 署 SIGNED	日 期 DATE
--------------	-----------------	---------------	-------------

建 筑
ARCH.

给排水
W.S. & SEW.

暖通
HVAC.

电 气
ELEC.

委托部门
UNIT

签 署
SIGNATURE

处 长
APPROVAL

主 管
CHIEF

校 对
CHECKED

设 计
DESIGNED

图纸名称
TITLE
1#中央供应室空调改造冷媒管道平面图

文书编号
FILE. NO.


工程编号
DRAW. NO.

专 业
DEPT.

比 例
SCALE

版 次
REV.

日 期
DATE

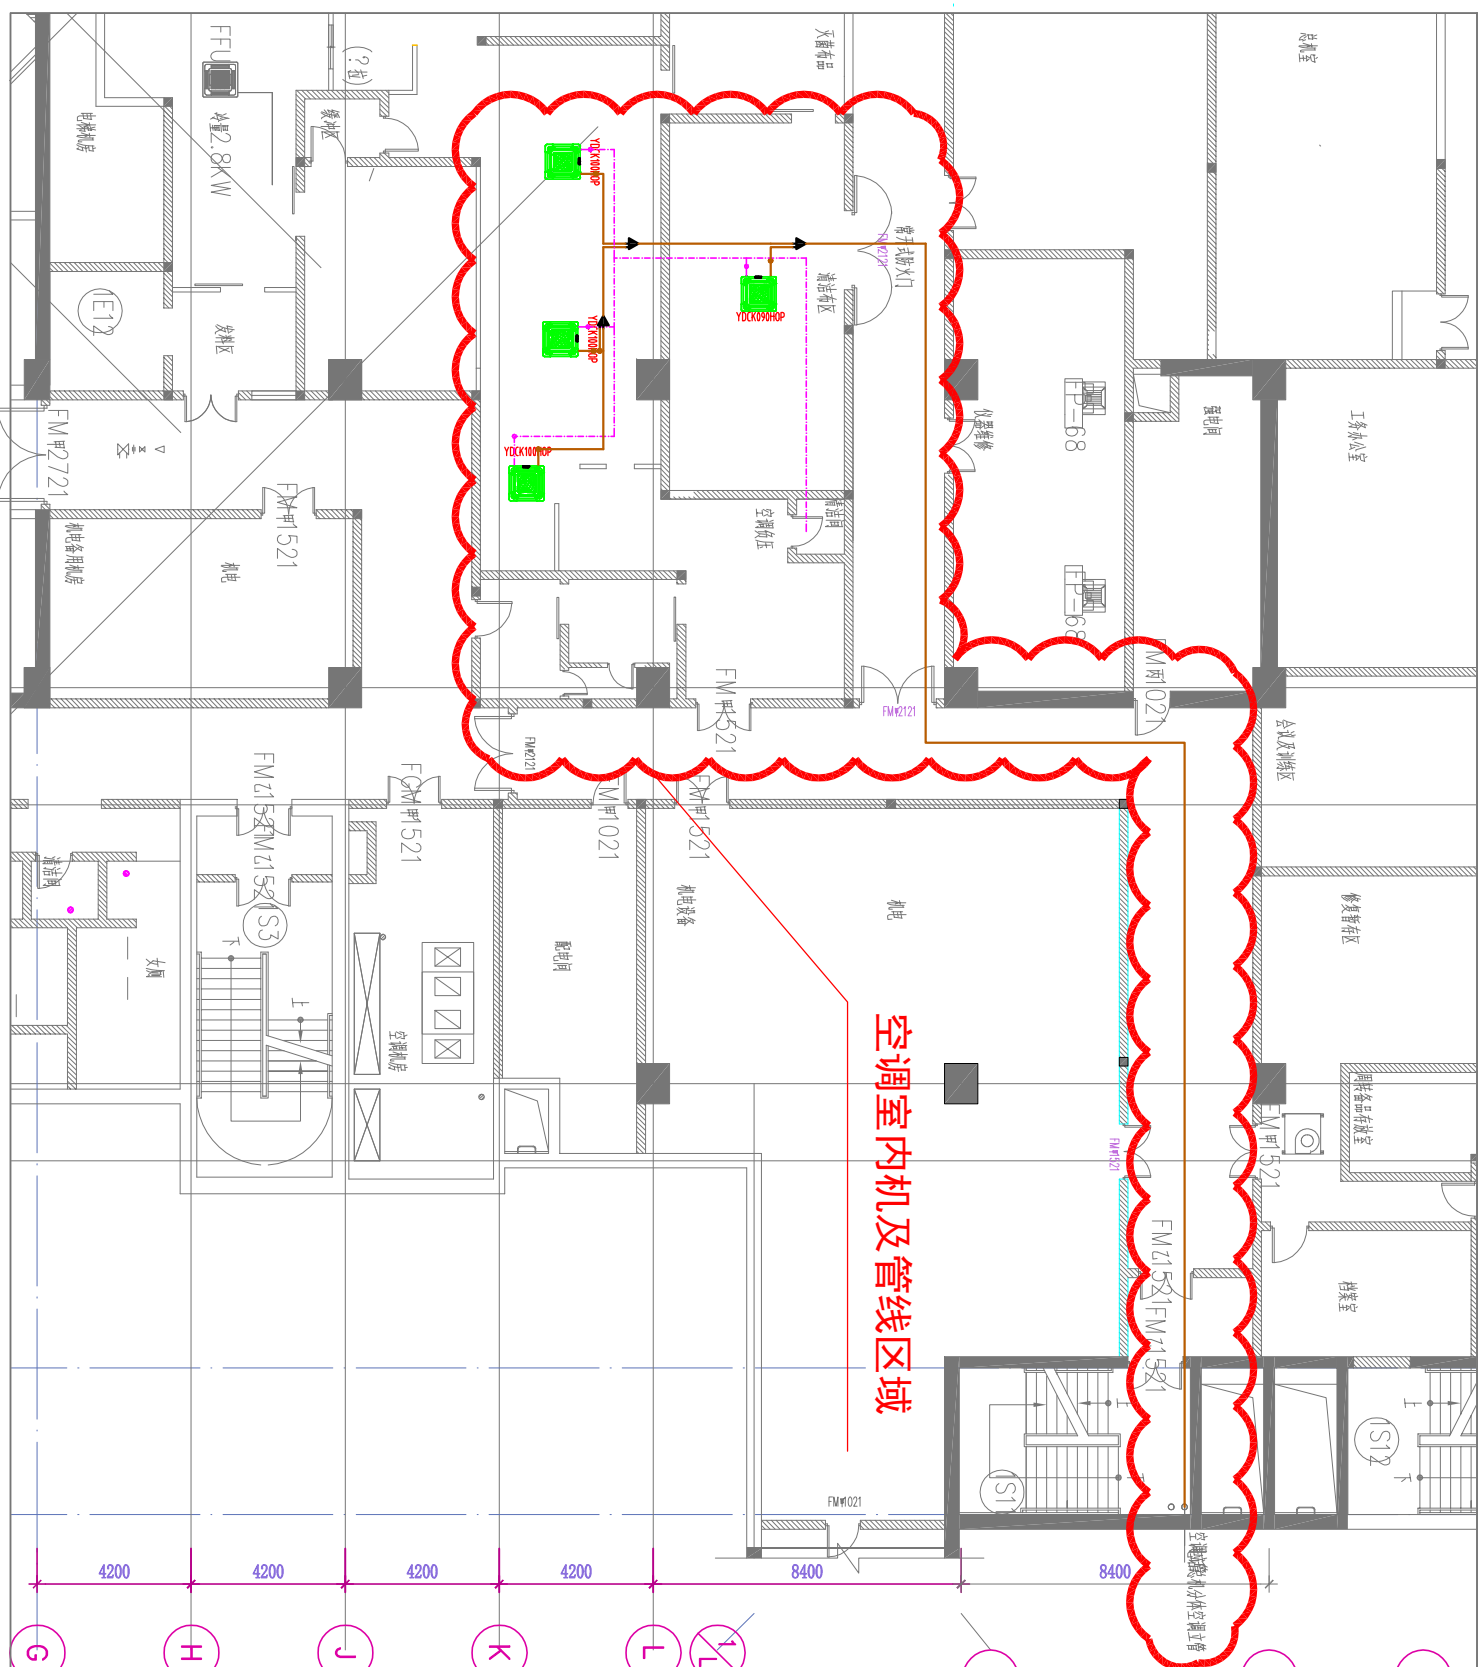




北京清华长庚医院
Beijing Tsinghua Changgung Hospital

会 签
JOINT SIGNATURE

专 业 DEPT.	专业负责人 SIGNED	签 署 SIGNED	日 期 DATE
建 筑 ARCH.			
给排水 MS. & SEW.			
暖 通 HVAC.			
电 气 ELEC.			
委托部门 UNIT			

签 署
SIGNATURE

处 长 APPROVAL	
主 管 CHIEF	
校 对 CHECKED	
设 计 DESIGNED	
图纸名称 TITLE 1#中央供应室空调改造室内外机电源平面图	
文书编号 FILE. NO.	工程编号 DRAW. NO.
专 业 DEPT.	版 次 REV.
比 例 SCALE	日 期 DATE

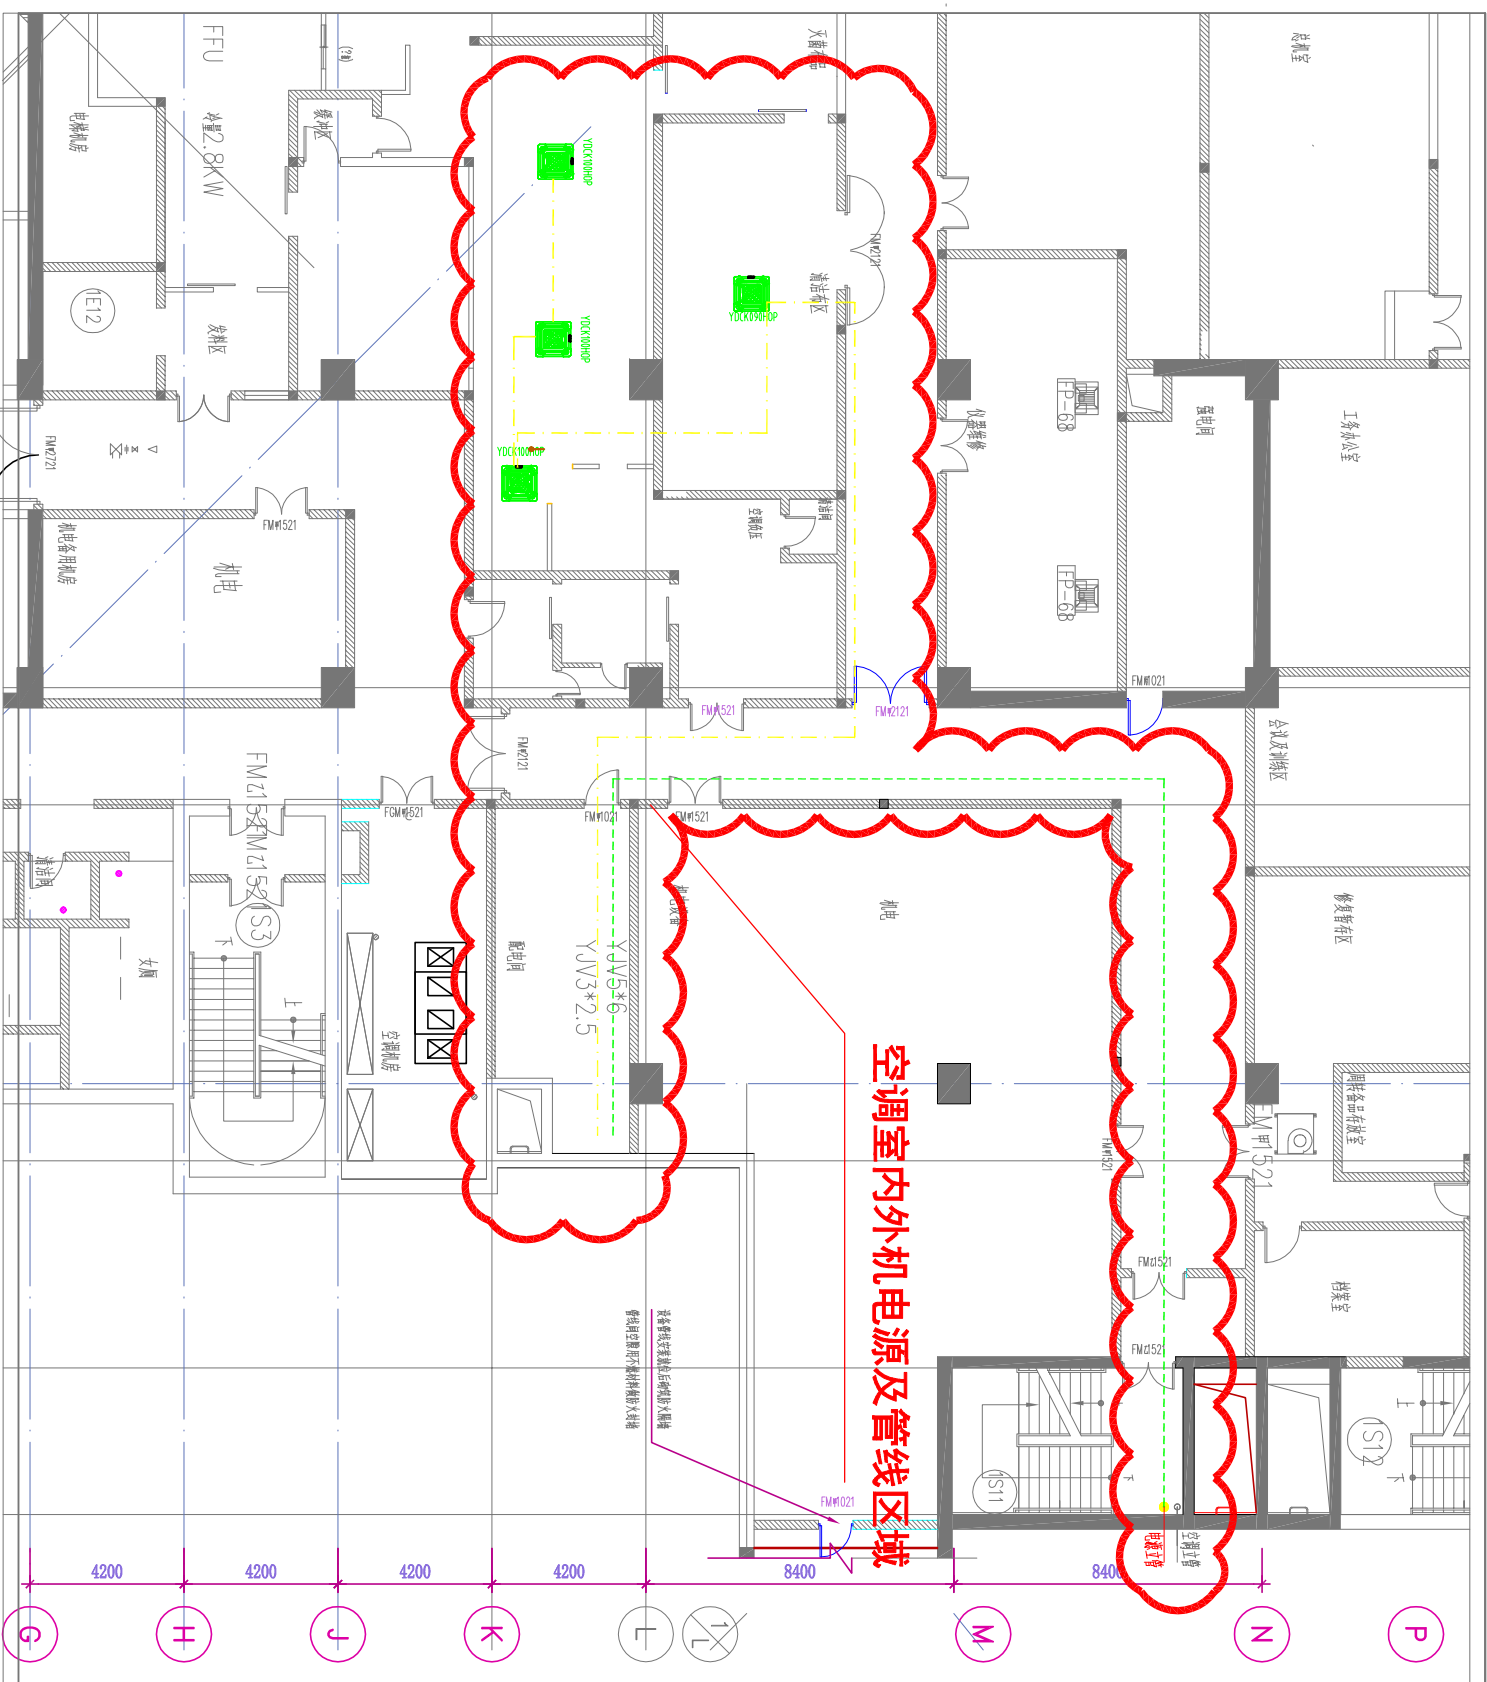

空调室内外机电源及管线区域

设备管线安装位置由暖通专业提供
管线走向及管径由暖通专业提供



北京清华长庚医院
Beijing Tsinghua Changgung Hospital

会 签
JOINT SIGNATURE

专 业 DEPT.	专业负责人 SIGNED	签 署 SIGNED	日 期 DATE
--------------	-----------------	---------------	-------------

建 筑 ARCH.			
给排水 MS. & SEW.			
暖 通 HVAC.			
电 气 ELEC.			

委托部门 UNIT			
--------------	--	--	--

签 署
SIGNATURE

处 长 APPROVAL	
主 管 CHIEF	

校 对 CHECKED	
----------------	--

设 计 DESIGNED	
-----------------	--

图纸名称
TITLE
1#中央供应室空调改造空调外机

文书编号 FILE. NO.	工程编号 DRAW. NO.
-------------------	-------------------

专 业 DEPT.	版 次 REV.
--------------	-------------

比 例 SCALE	日 期 DATE
--------------	-------------

