



北京清华长庚医院
Beijing Tsinghua Changgung Hospital

会 签
JOINT SIGNATURE

专 业 DEPT.	专业负责人 SIGNED	签 署 SIGNED	日 期 DATE
建 筑 ARCH.			
给排水 WS. & SEW.			
暖 通 HVAC.			
电 气 ELEC.			
委托部门 UNIT			

签 署
SIGNATURE

处 长 APPROVAL		
主 管 CHIEF		
校 对 CHECKED		
设 计 DESIGNED		

图纸名称 TITLE	讨论室平面图		
文书编号 FILE. NO.		工程编号 DRAW. NO.	
专 业 DEPT.		版 次 REV.	
比 例 SCALE		日 期 DATE	

钢制平开门+IP门禁
标识标牌 6000


玻璃隔断+遮光纱帘

饮水机

120寸显示器


电脑打印桌

此窗安装遮阳布帘+纱帘

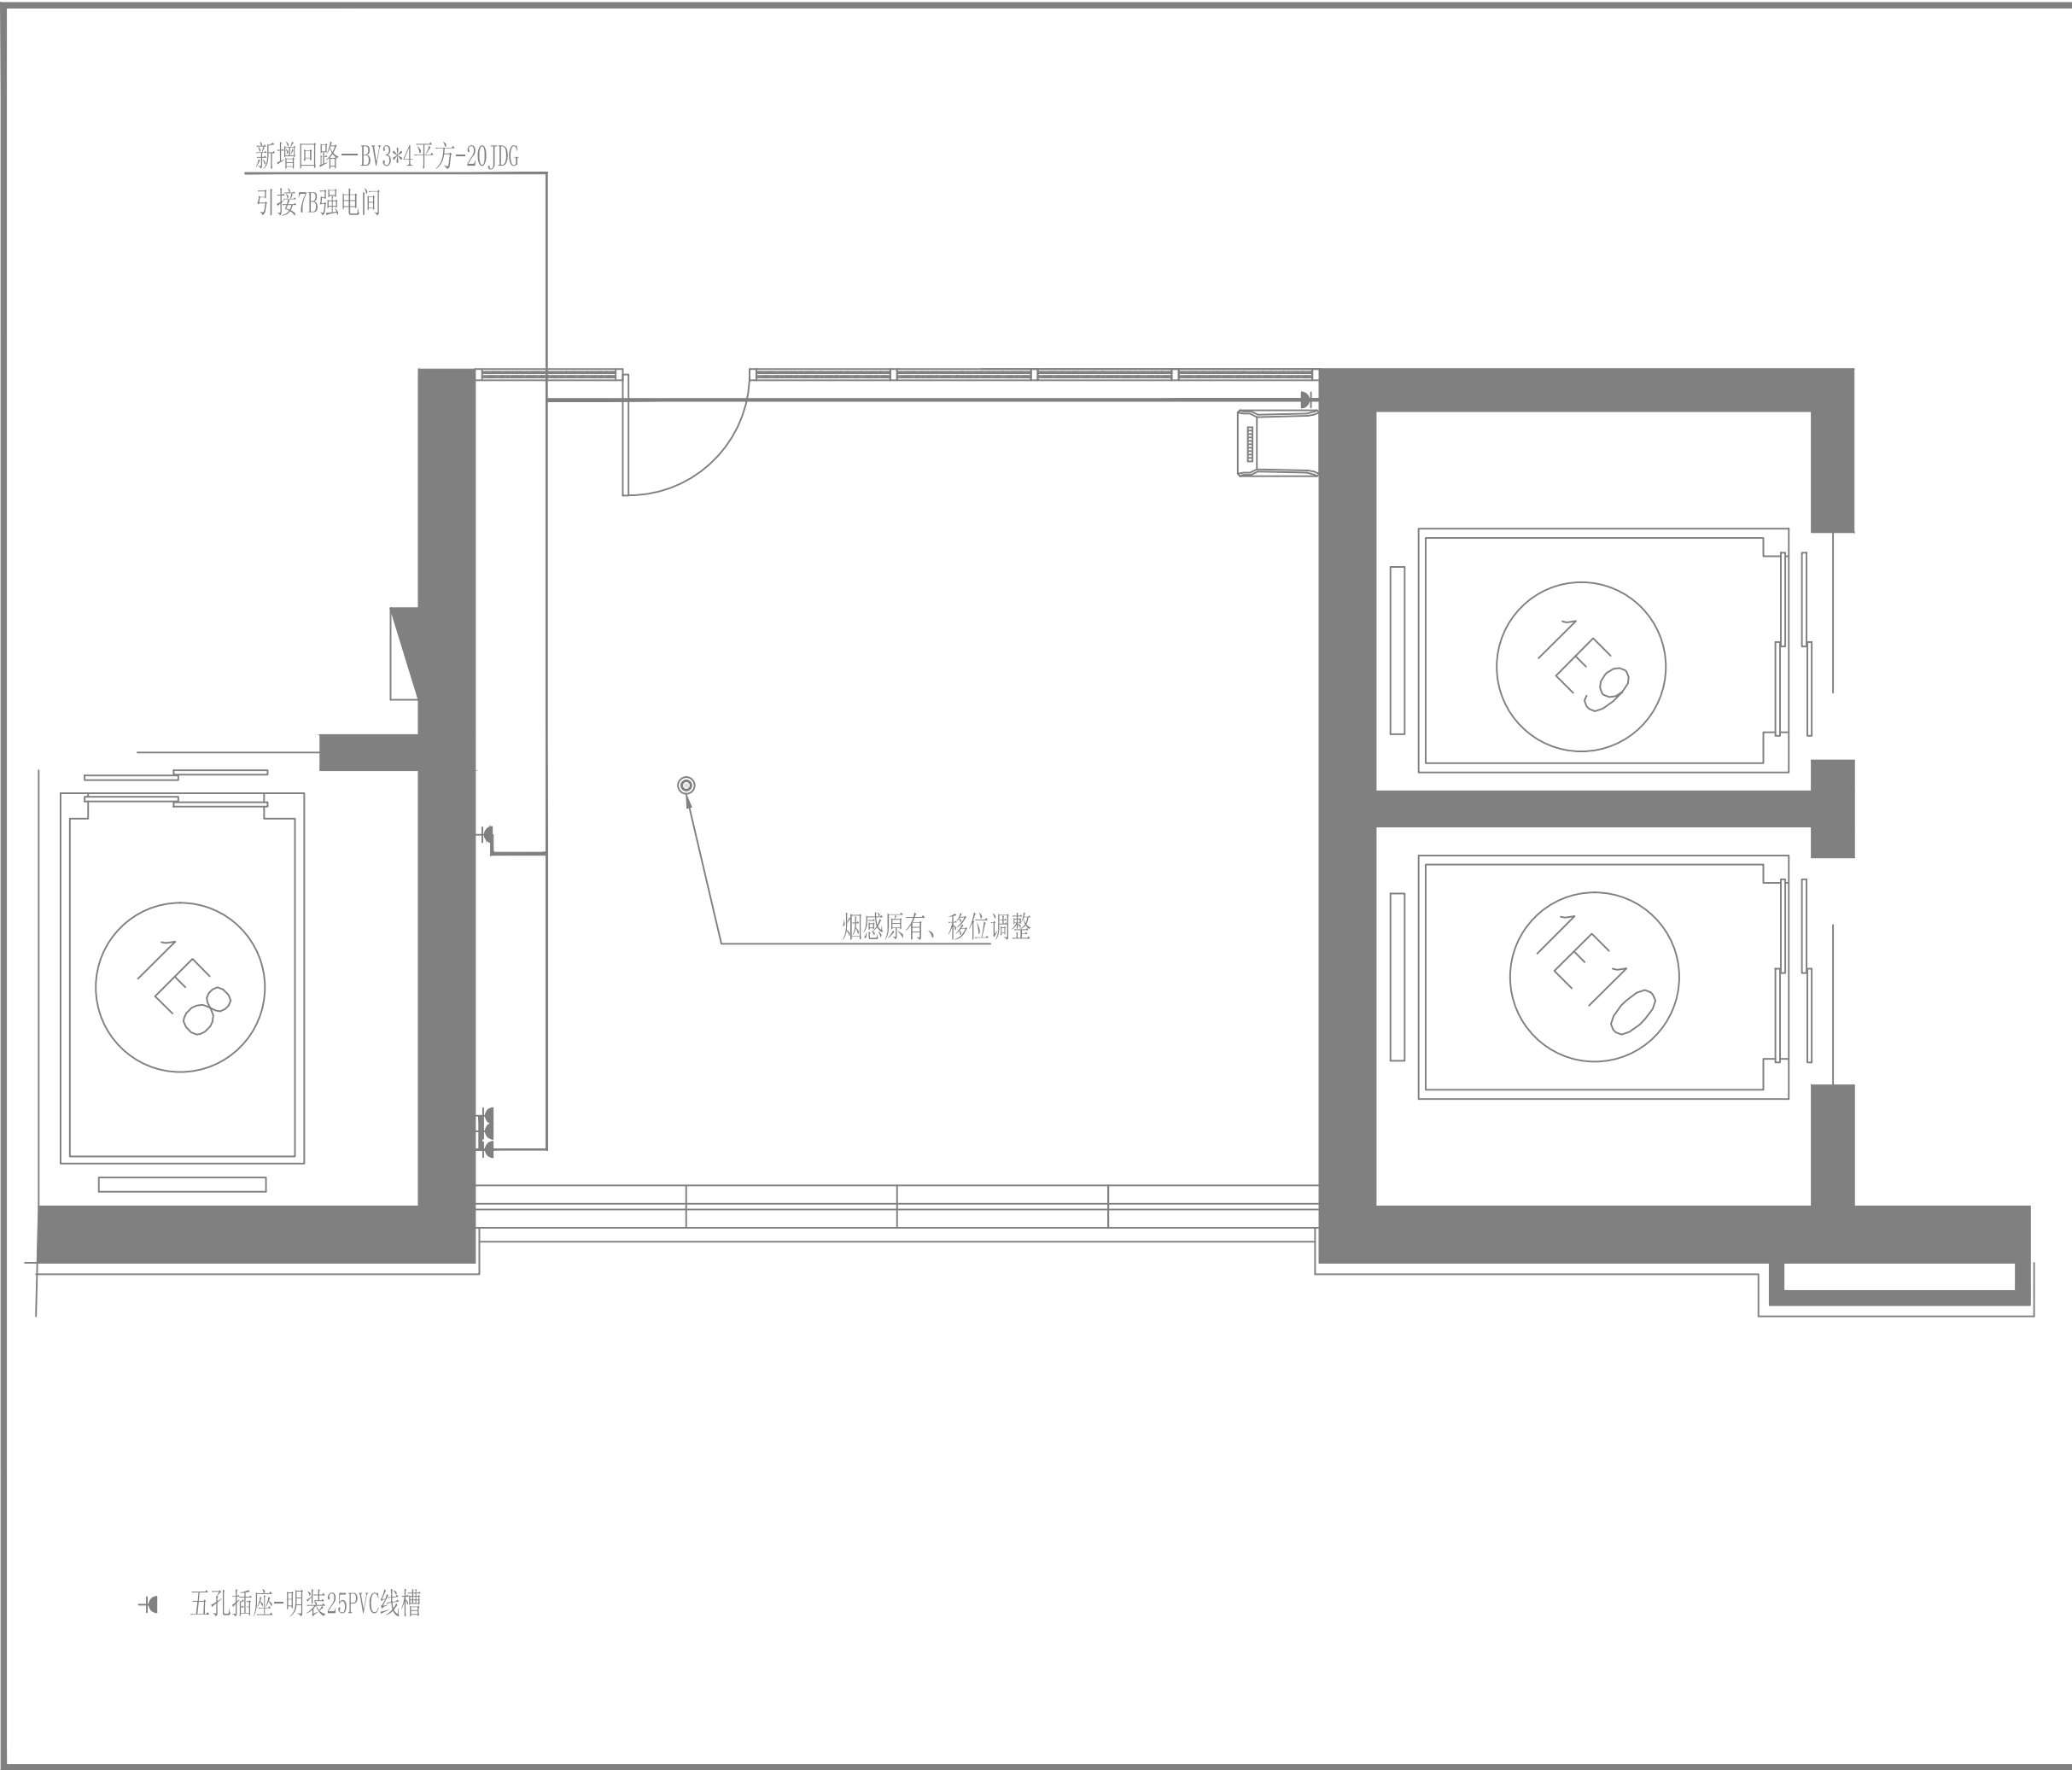

北京清华长庚医院
Beijing Tsinghua Changgung Hospital

会 签 JOINT SIGNATURE			
专 业 DEPT.	专业负责人 SIGNED	签 署 SIGNED	日 期 DATE
建 筑 ARCH.			
给排水 WS. & SEW.			
暖 通 HVAC.			
电 气 ELEC.			
委托部门 UNIT			
签 署 SIGNATURE			
处 长 APPROVAL			
主 管 CHIEF			
校 对 CHECKED			
设 计 DESIGNED			
图纸名称 TITLE	插座布置图		
文书编号 FILE. NO.		工程编号 DRAW. NO.	
专 业 DEPT.		版 次 REV.	
比 例 SCALE		日 期 DATE	

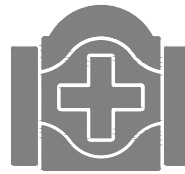

北京清华长庚医院
Beijing Tsinghua Changgung Hospital


会 签
JOINT SIGNATURE

专 业 DEPT.	专业负责人 SIGNED	签 署 SIGNED	日 期 DATE
建 筑 ARCH.			
给排水 WS. & SEW.			
暖 通 HVAC.			
电 气 ELEC.			
委托部门 UNIT			

签 署
SIGNATURE

处 长 APPROVAL		
主 管 CHIEF		
校 对 CHECKED		
设 计 DESIGNED		

图纸名称 TITLE	综合天花布置图		
文书编号 FILE. NO.		工程编号 DRAW. NO.	
专 业 DEPT.		版 次 REV.	
比 例 SCALE		日 期 DATE	

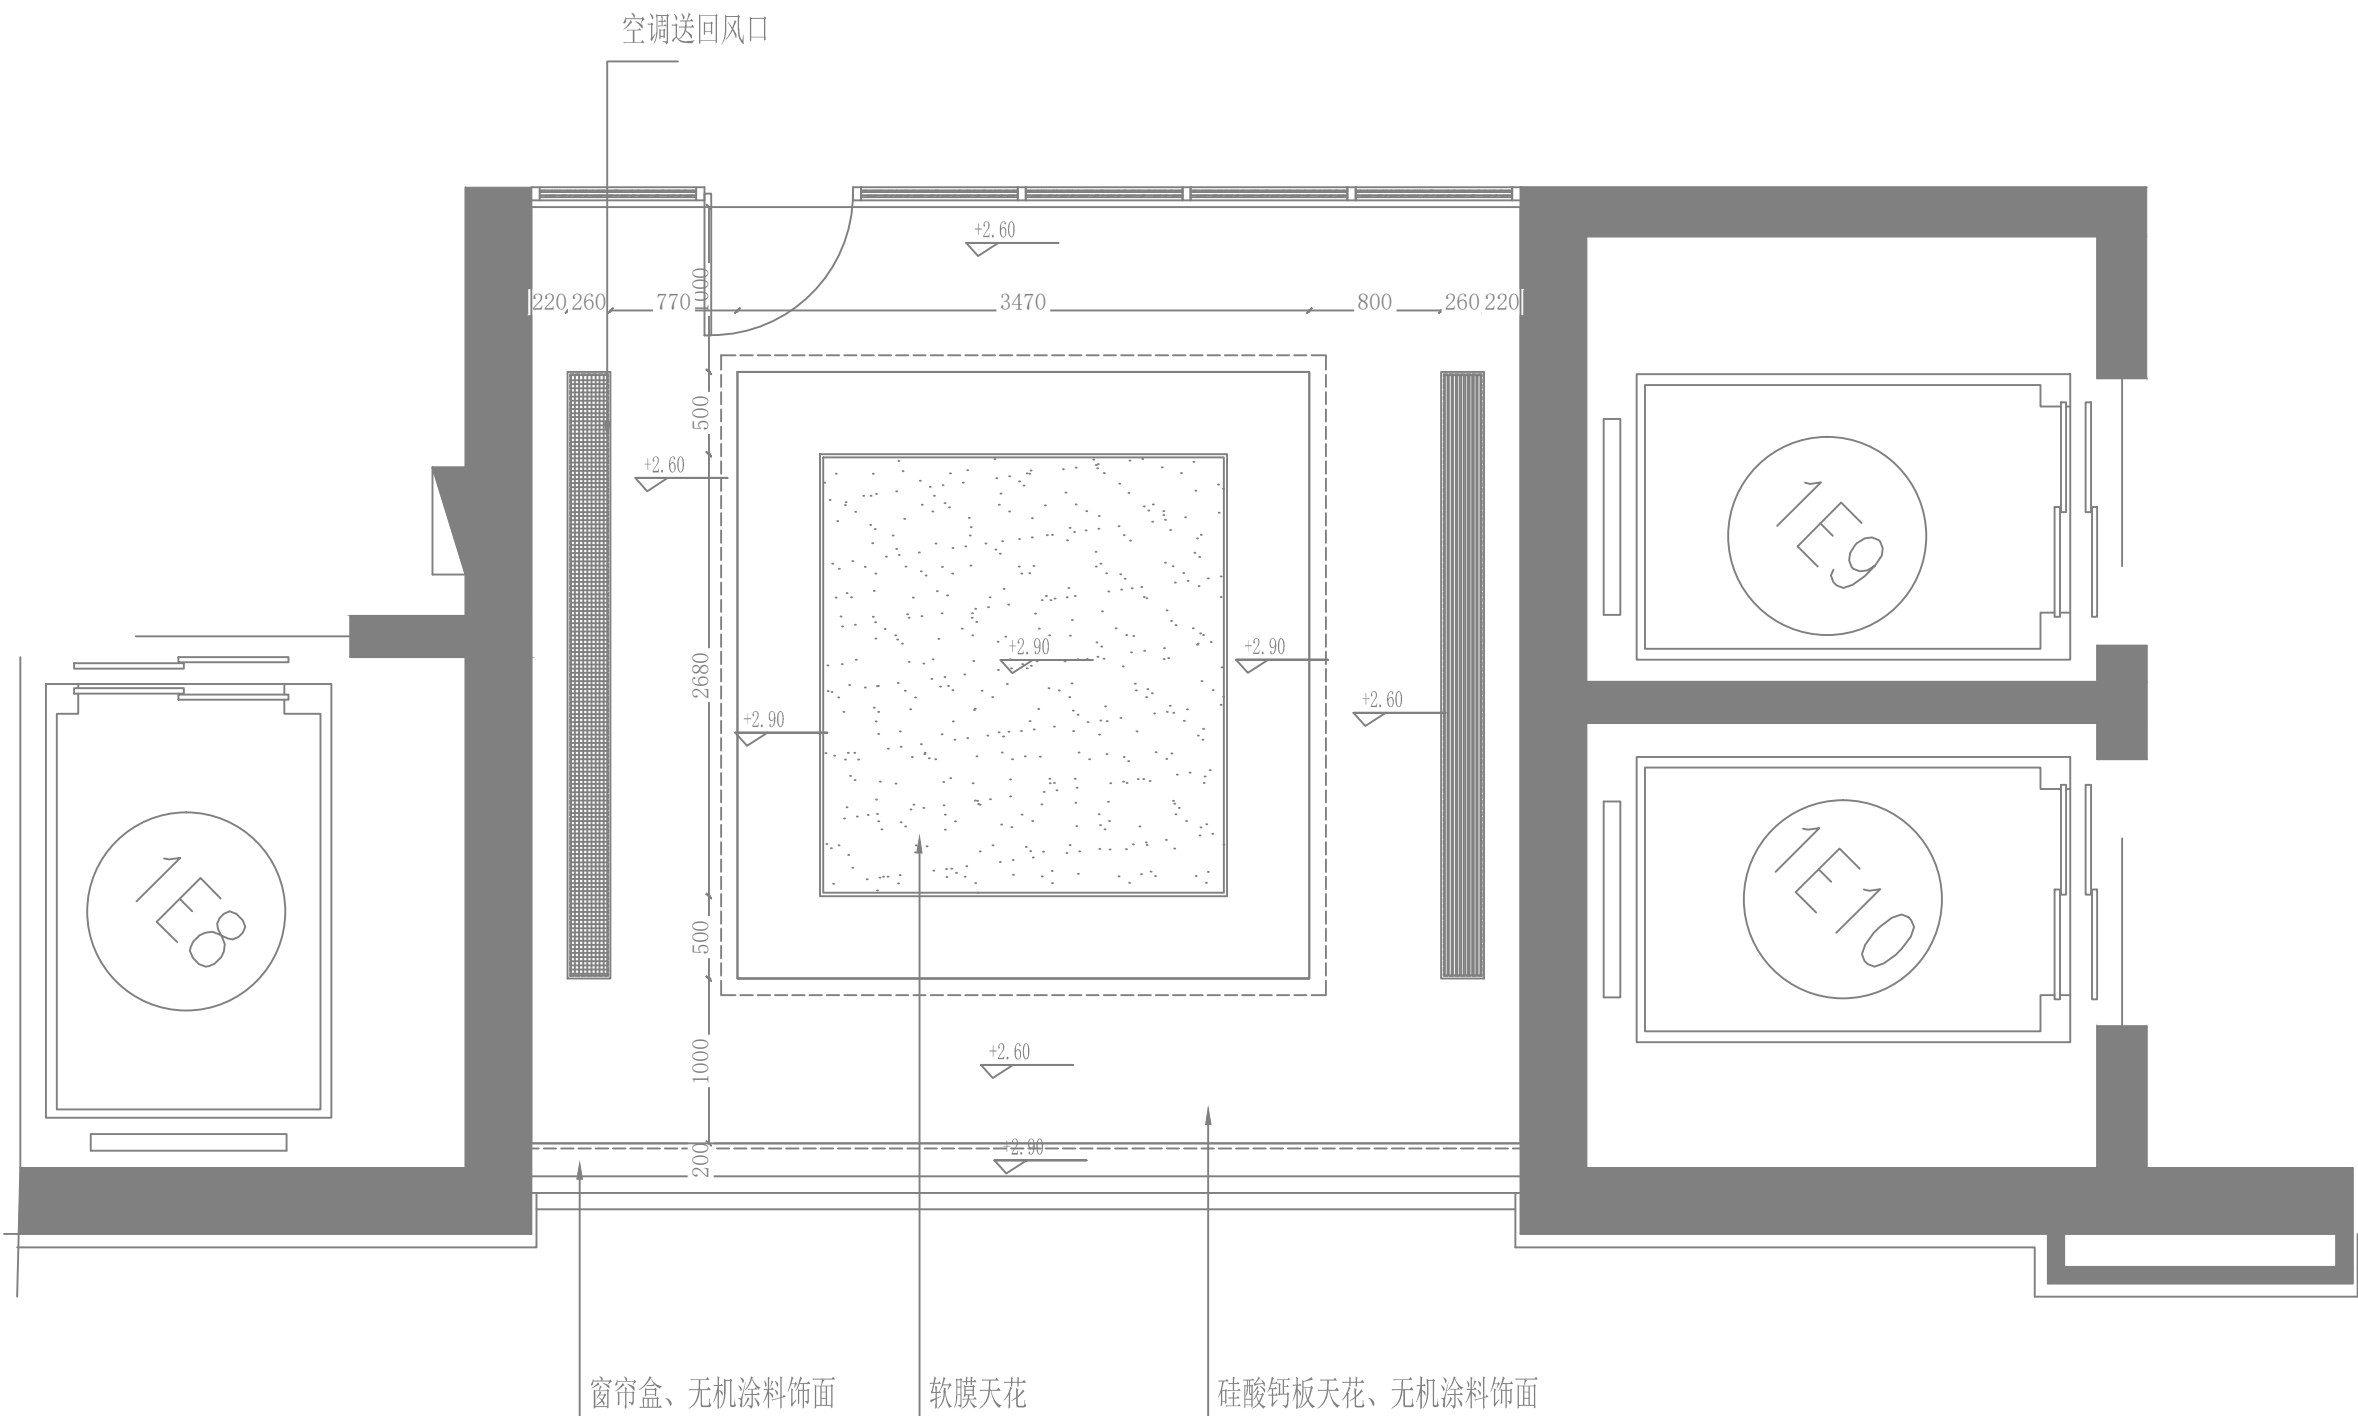



北京清华长庚医院
Beijing Tsinghua Changgung Hospital

会 签
JOINT SIGNATURE


专 业 DEPT.	专业负责人 SIGNED	签 署 SIGNED	日 期 DATE
建 筑 ARCH.			
给排水 WS. & SEW.			
暖 通 HVAC.			
电 气 ELEC.			
委托部门 UNIT			


签 署
SIGNATURE

处 长 APPROVAL		
主 管 CHIEF		
校 对 CHECKED		
设 计 DESIGNED		

图纸名称 TITLE	窗帘布置图
---------------	-------

文书编号 FILE. NO.		工程编号 DRAW. NO.	
专 业 DEPT.		版 次 REV.	
比 例 SCALE		日 期 DATE	

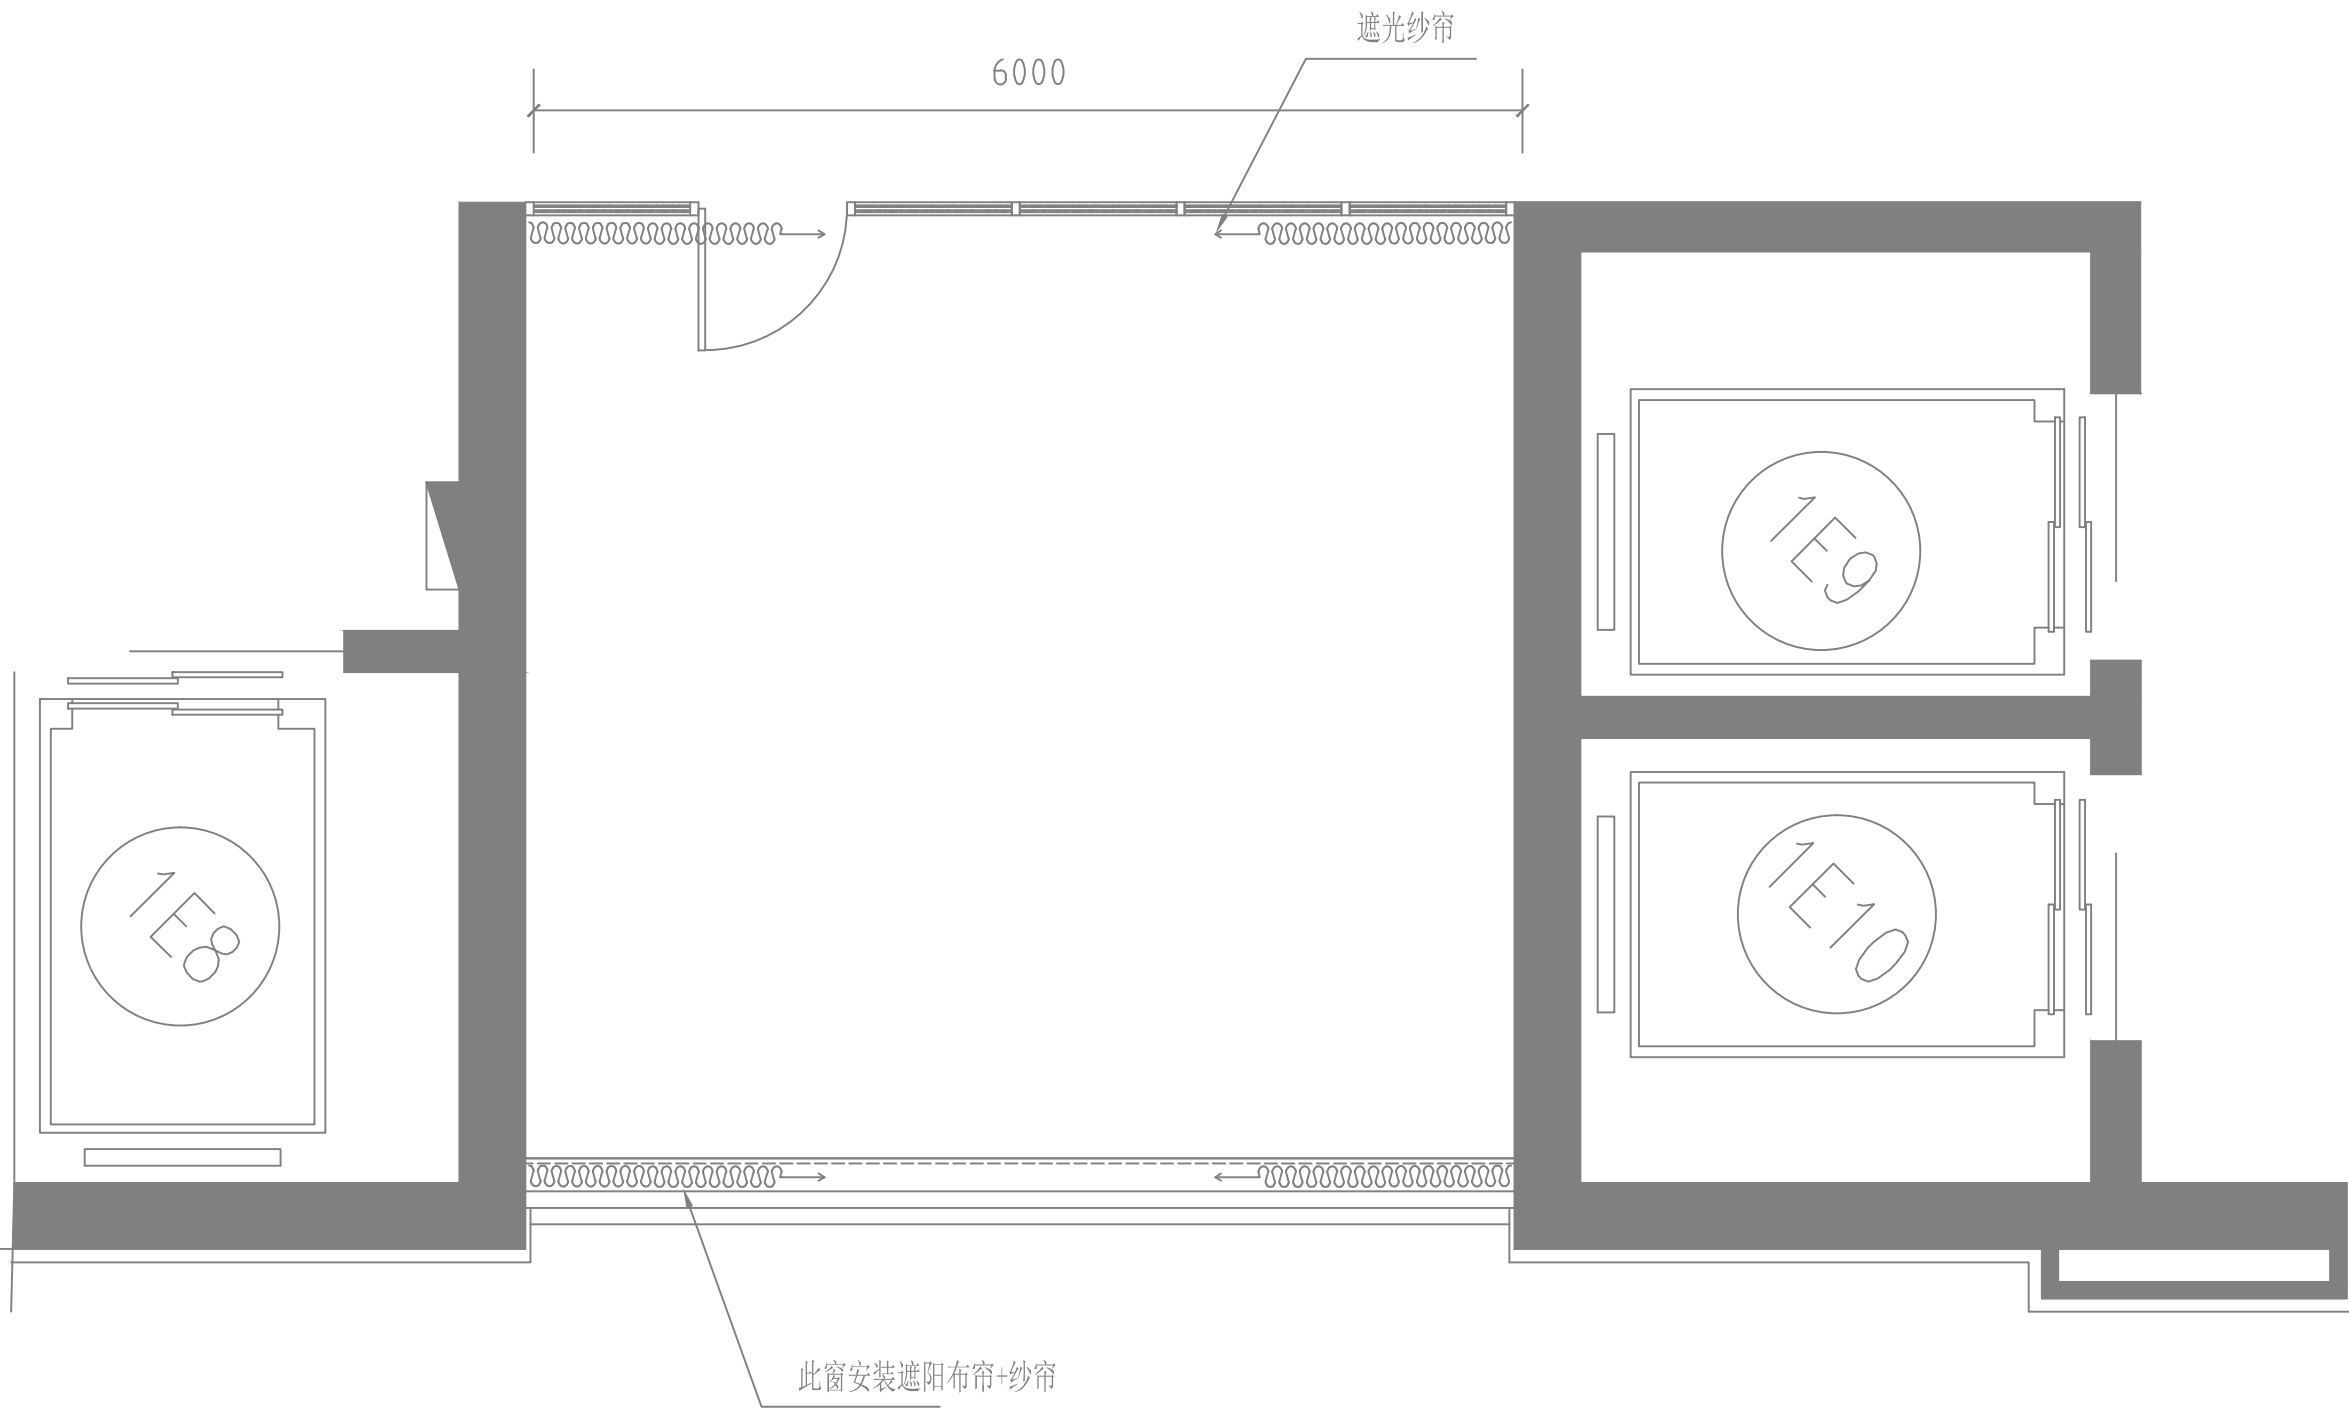

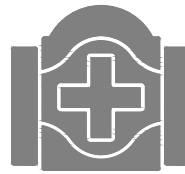

北京清华长庚医院
Beijing Tsinghua Changgung Hospital


会 签
JOINT SIGNATURE

专 业 DEPT.	专业负责人 SIGNED	签 署 SIGNED	日 期 DATE
建 筑 ARCH.			
给排水 WS. & SEW.			
暖 通 HVAC.			
电 气 ELEC.			
委托部门 UNIT			

签 署
SIGNATURE

处 长 APPROVAL		
主 管 CHIEF		
校 对 CHECKED		
设 计 DESIGNED		

图纸名称 TITLE	照明布置图		
文书编号 FILE. NO.		工程编号 DRAW. NO.	
专 业 DEPT.		版 次 REV.	
比 例 SCALE		日 期 DATE	

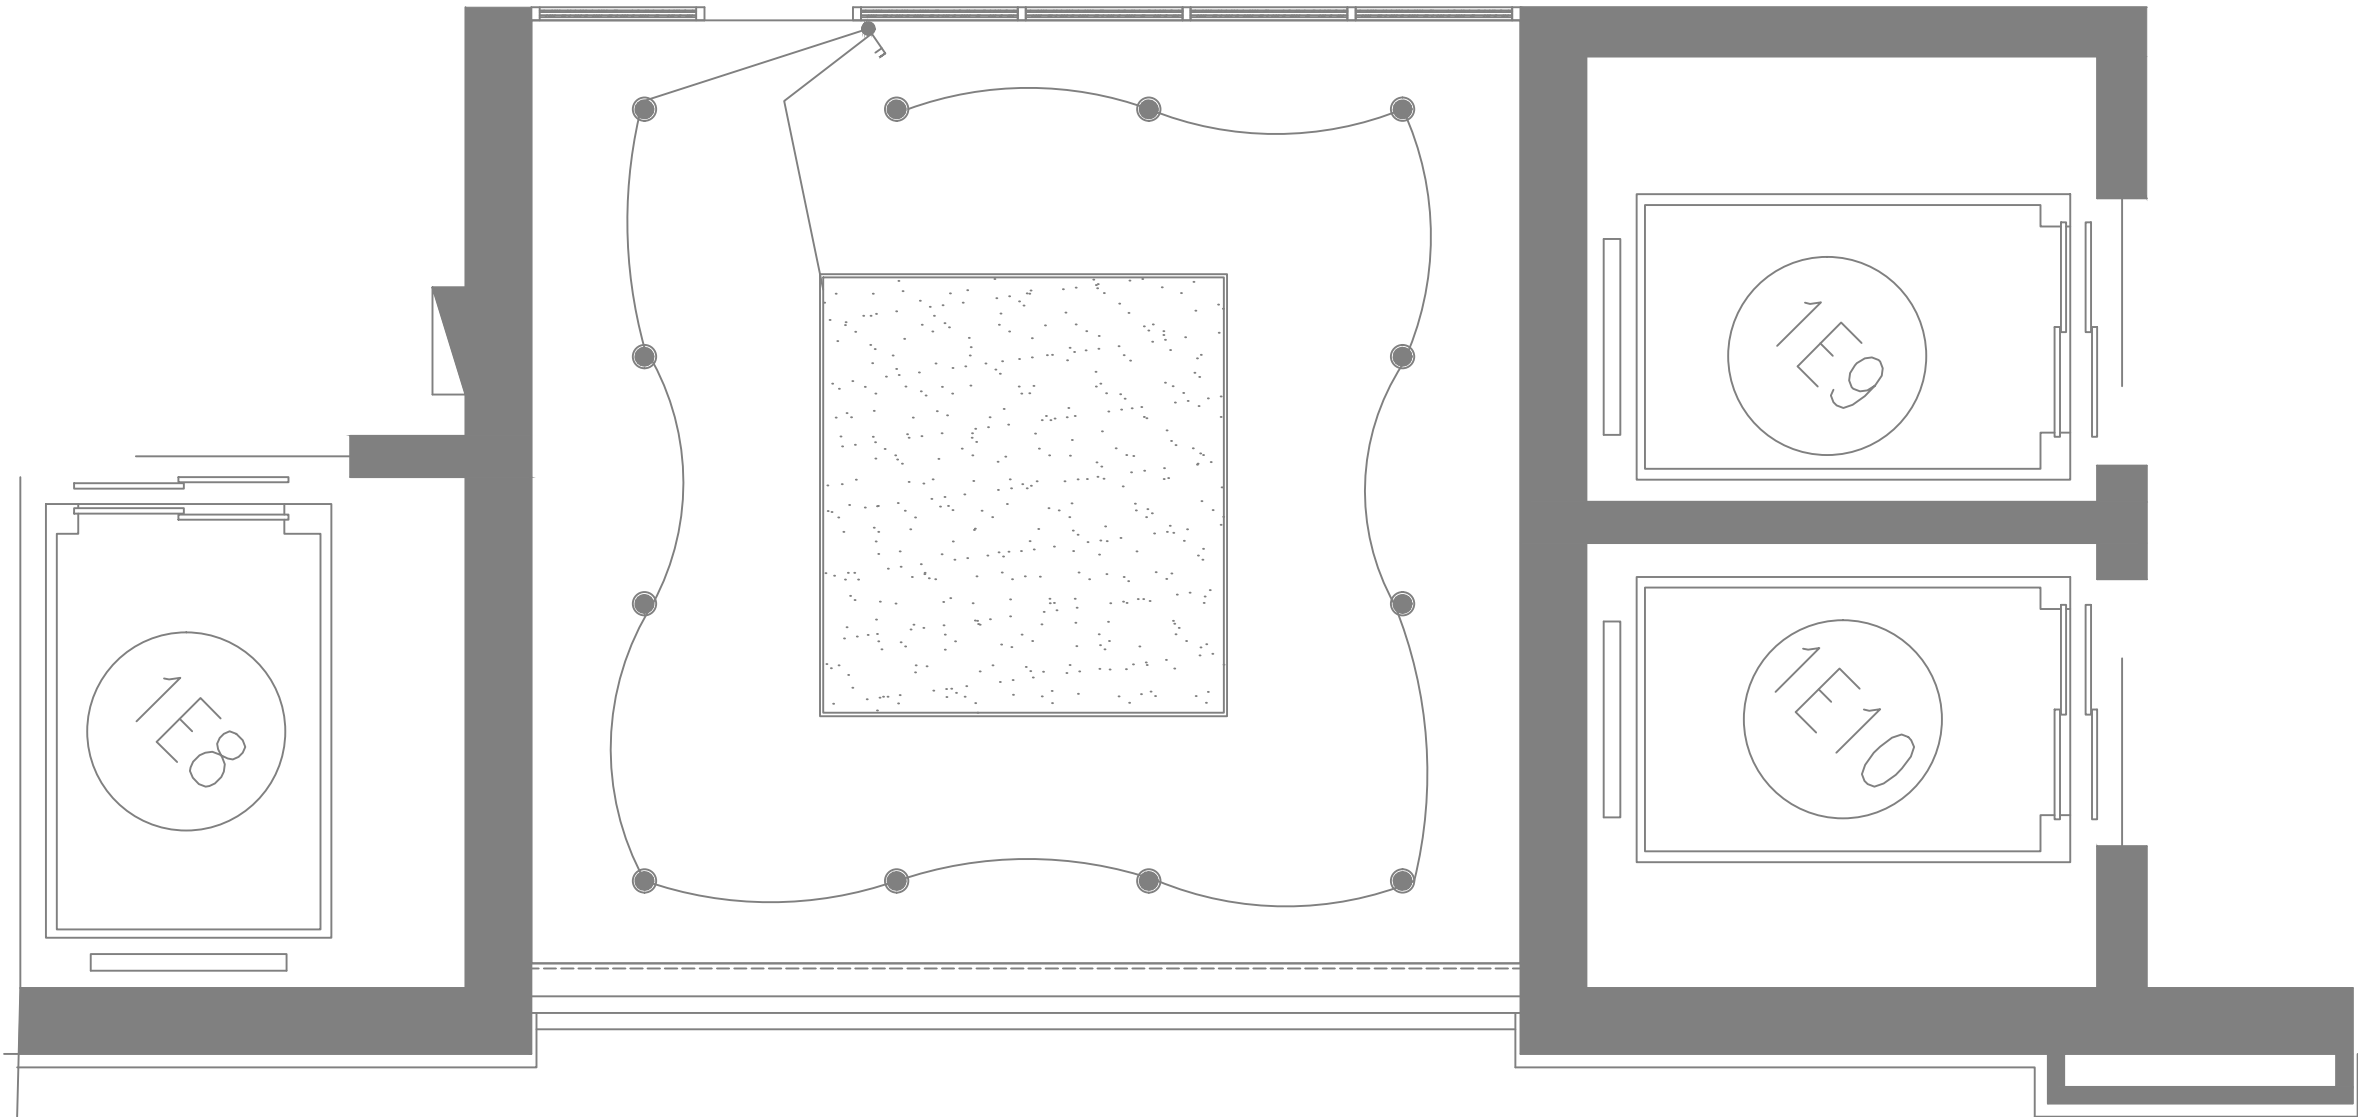

● 4寸筒灯
软膜天花

—— 就近引接—BV3*2.5平方-20JDG



北京清华长庚医院
Beijing Tsinghua Changgung Hospital


会 签
JOINT SIGNATURE

专 业 DEPT.	专业负责人 SIGNED	签 署 SIGNED	日 期 DATE
建 筑 ARCH.			
给排水 WS. & SEW.			
暖 通 HVAC.			
电 气 ELEC.			
委托部门 UNIT			

签 署
SIGNATURE

处 长 APPROVAL		
主 管 CHIEF		
校 对 CHECKED		
设 计 DESIGNED		

图纸名称 TITLE	消防布置图		
文书编号 FILE. NO.		工程编号 DRAW. NO.	
专 业 DEPT.		版 次 REV.	
比 例 SCALE		日 期 DATE	

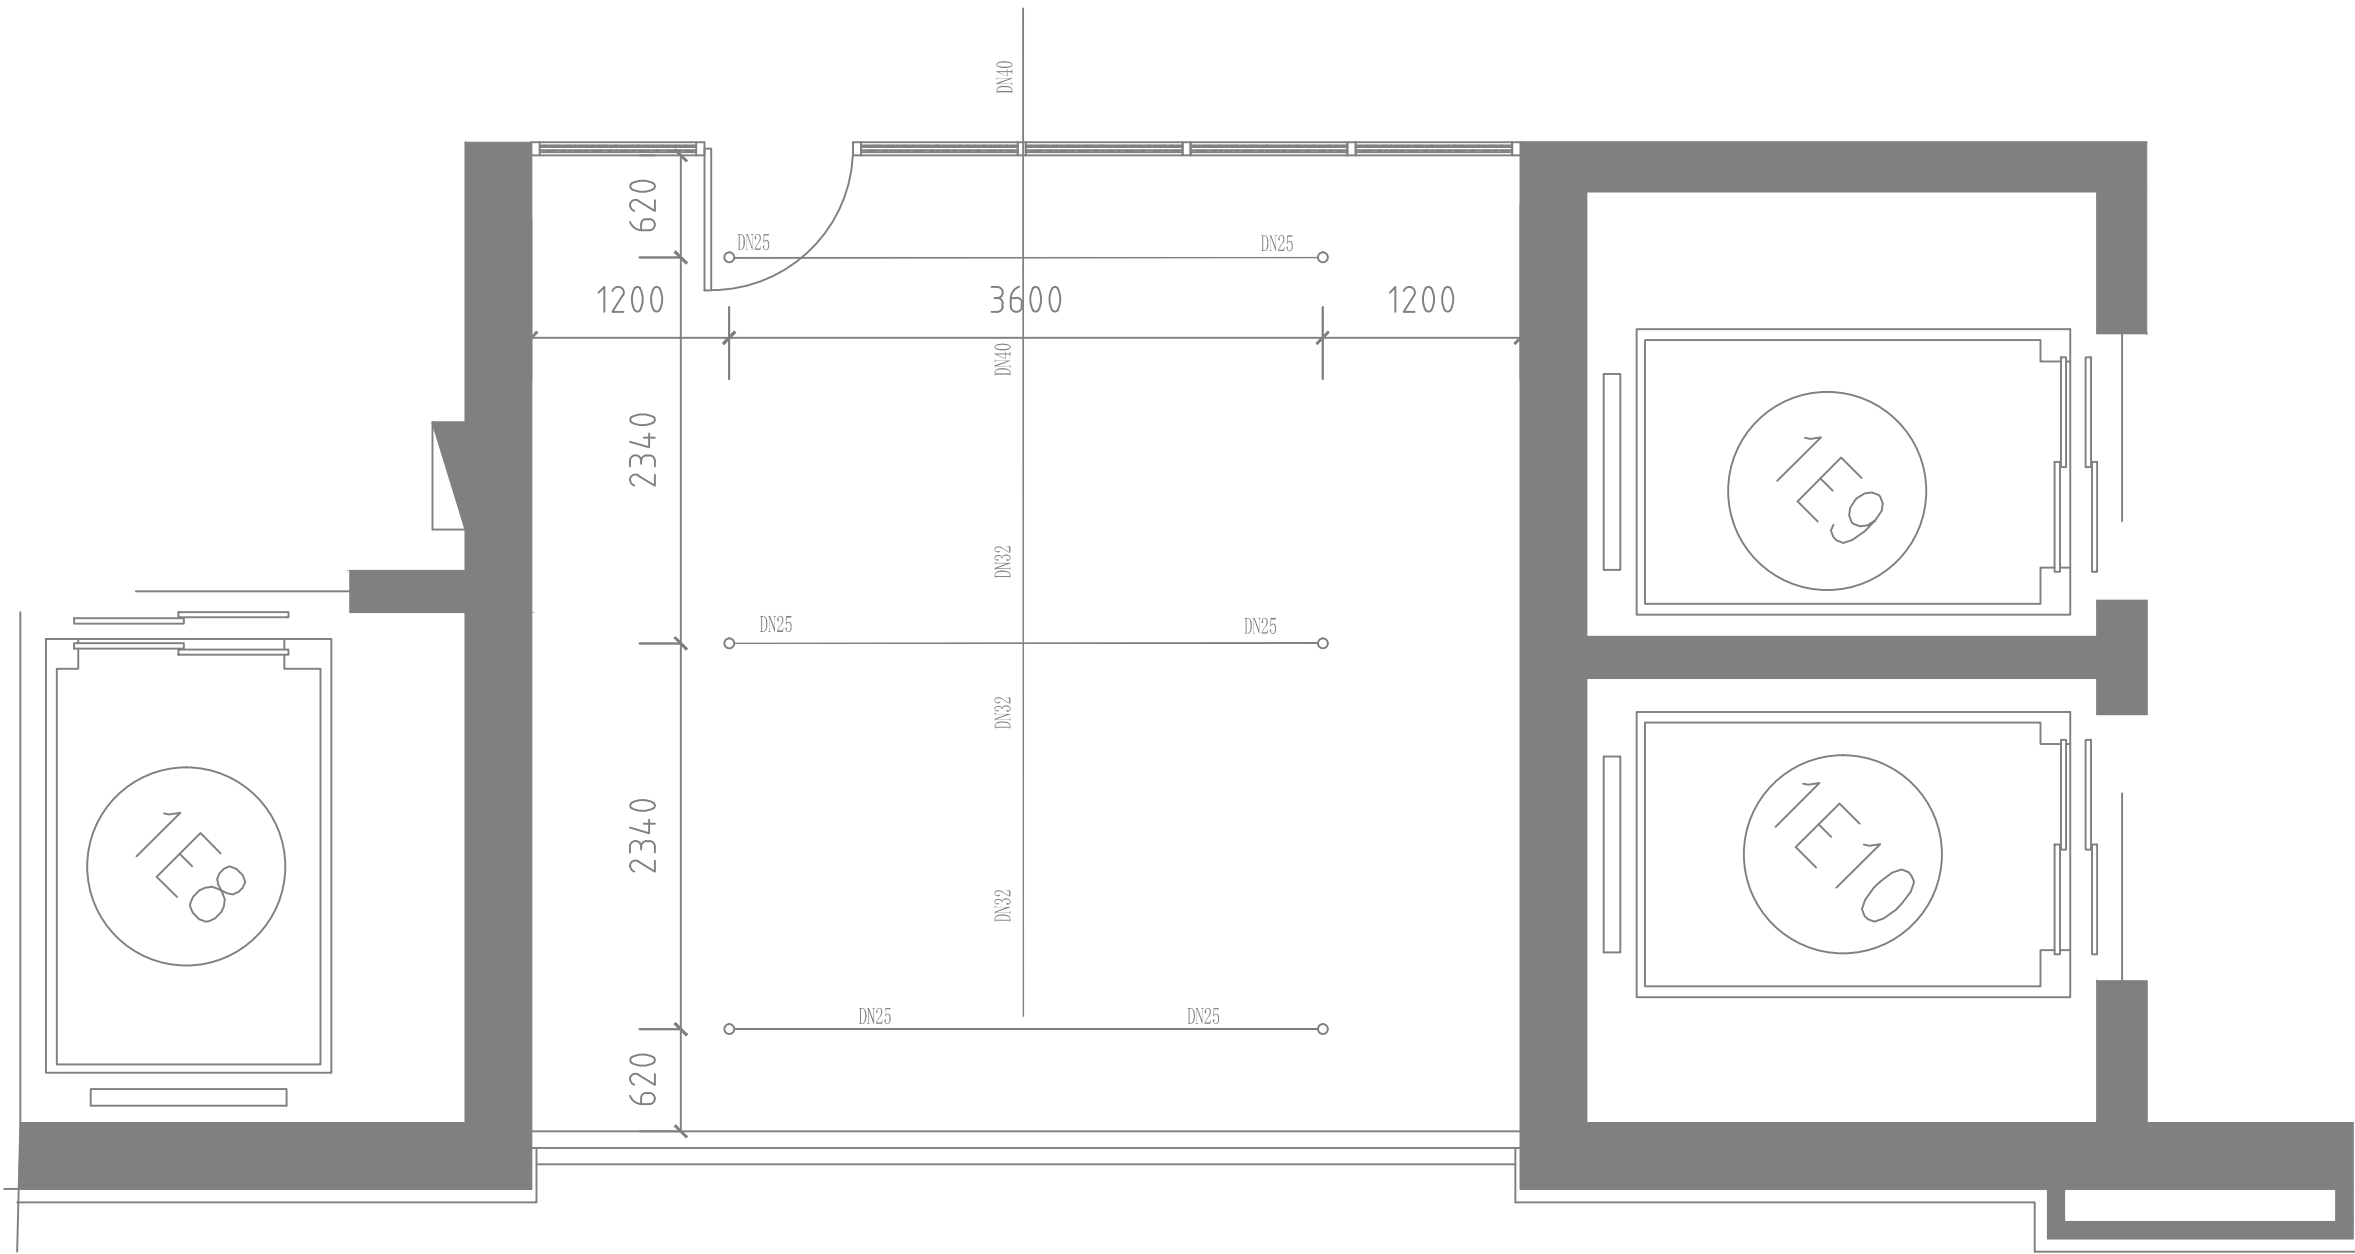

- 喷淋头
- 喷淋管道(镀锌钢管)

说明：喷淋主管道不做调整、末端点位移位。



北京清华长庚医院
Beijing Tsinghua Changgung Hospital


会 签
JOINT SIGNATURE

专 业 DEPT.	专业负责人 SIGNED	签 署 SIGNED	日 期 DATE
建 筑 ARCH.			
给排水 WS. & SEW.			
暖 通 HVAC.			
电 气 ELEC.			
委托部门 UNIT			

签 署
SIGNATURE

处 长 APPROVAL		
主 管 CHIEF		
校 对 CHECKED		
设 计 DESIGNED		

图纸名称 TITLE	消防布置图		
文书编号 FILE. NO.		工程编号 DRAW. NO.	
专 业 DEPT.		版 次 REV.	
比 例 SCALE		日 期 DATE	

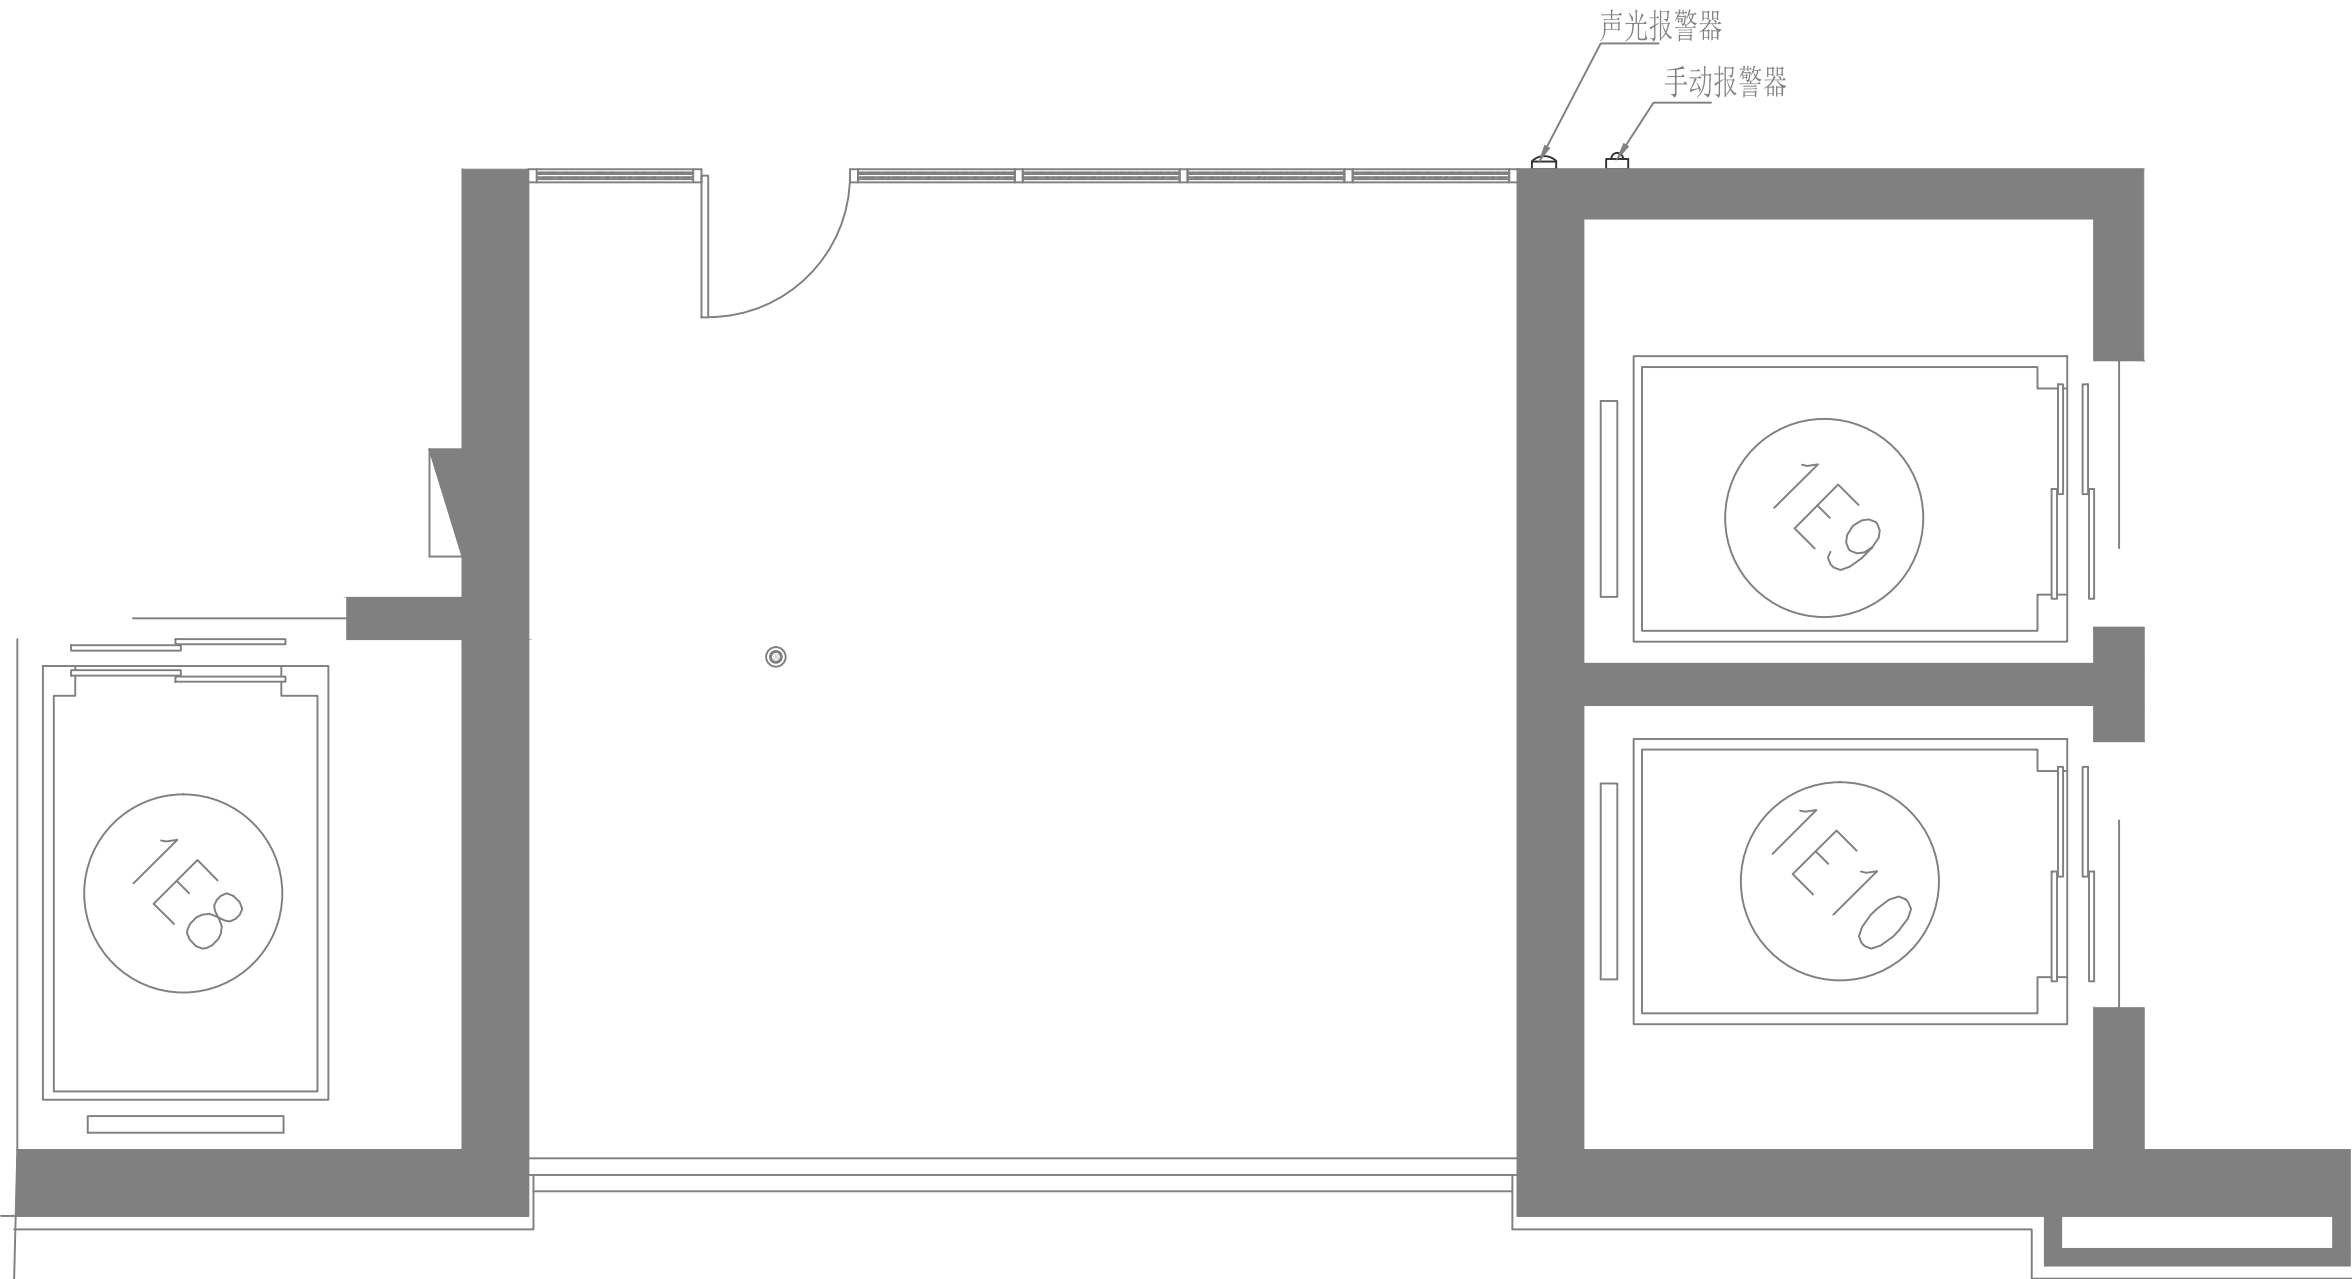

- D 手动报警器
- D 声光报警器
- 烟感

说明：消防主线路不做调整、末端点位移位-20JDG-RVS2*2.5平方。