



北京清华长庚医院  
Beijing Tsinghua Changgung Hospital

会 签

JOINT SIGNATURE

专 业 DEPT.	专业负责人 SIGNED	签 署 SIGNED	日 期 DATE
建 筑 ARCH.			
给排水 WS. & SEW			
暖 通 HVAC.			
电 气 ELEC.			
委托部门 UNIT			


签 署

SIGNATURE

处 长 APPROVAL		
主 管 CHIEF		
校 对 CHECKED		
设 计 DESIGNED		

图纸名称  
TITLE 平开门原始平面图

文书编号 FILE. NO.	工程编号 DRAW. NO.	
专 业 DEPT.	版 次 REV.	
比 例 SCALE	日 期 DATE	

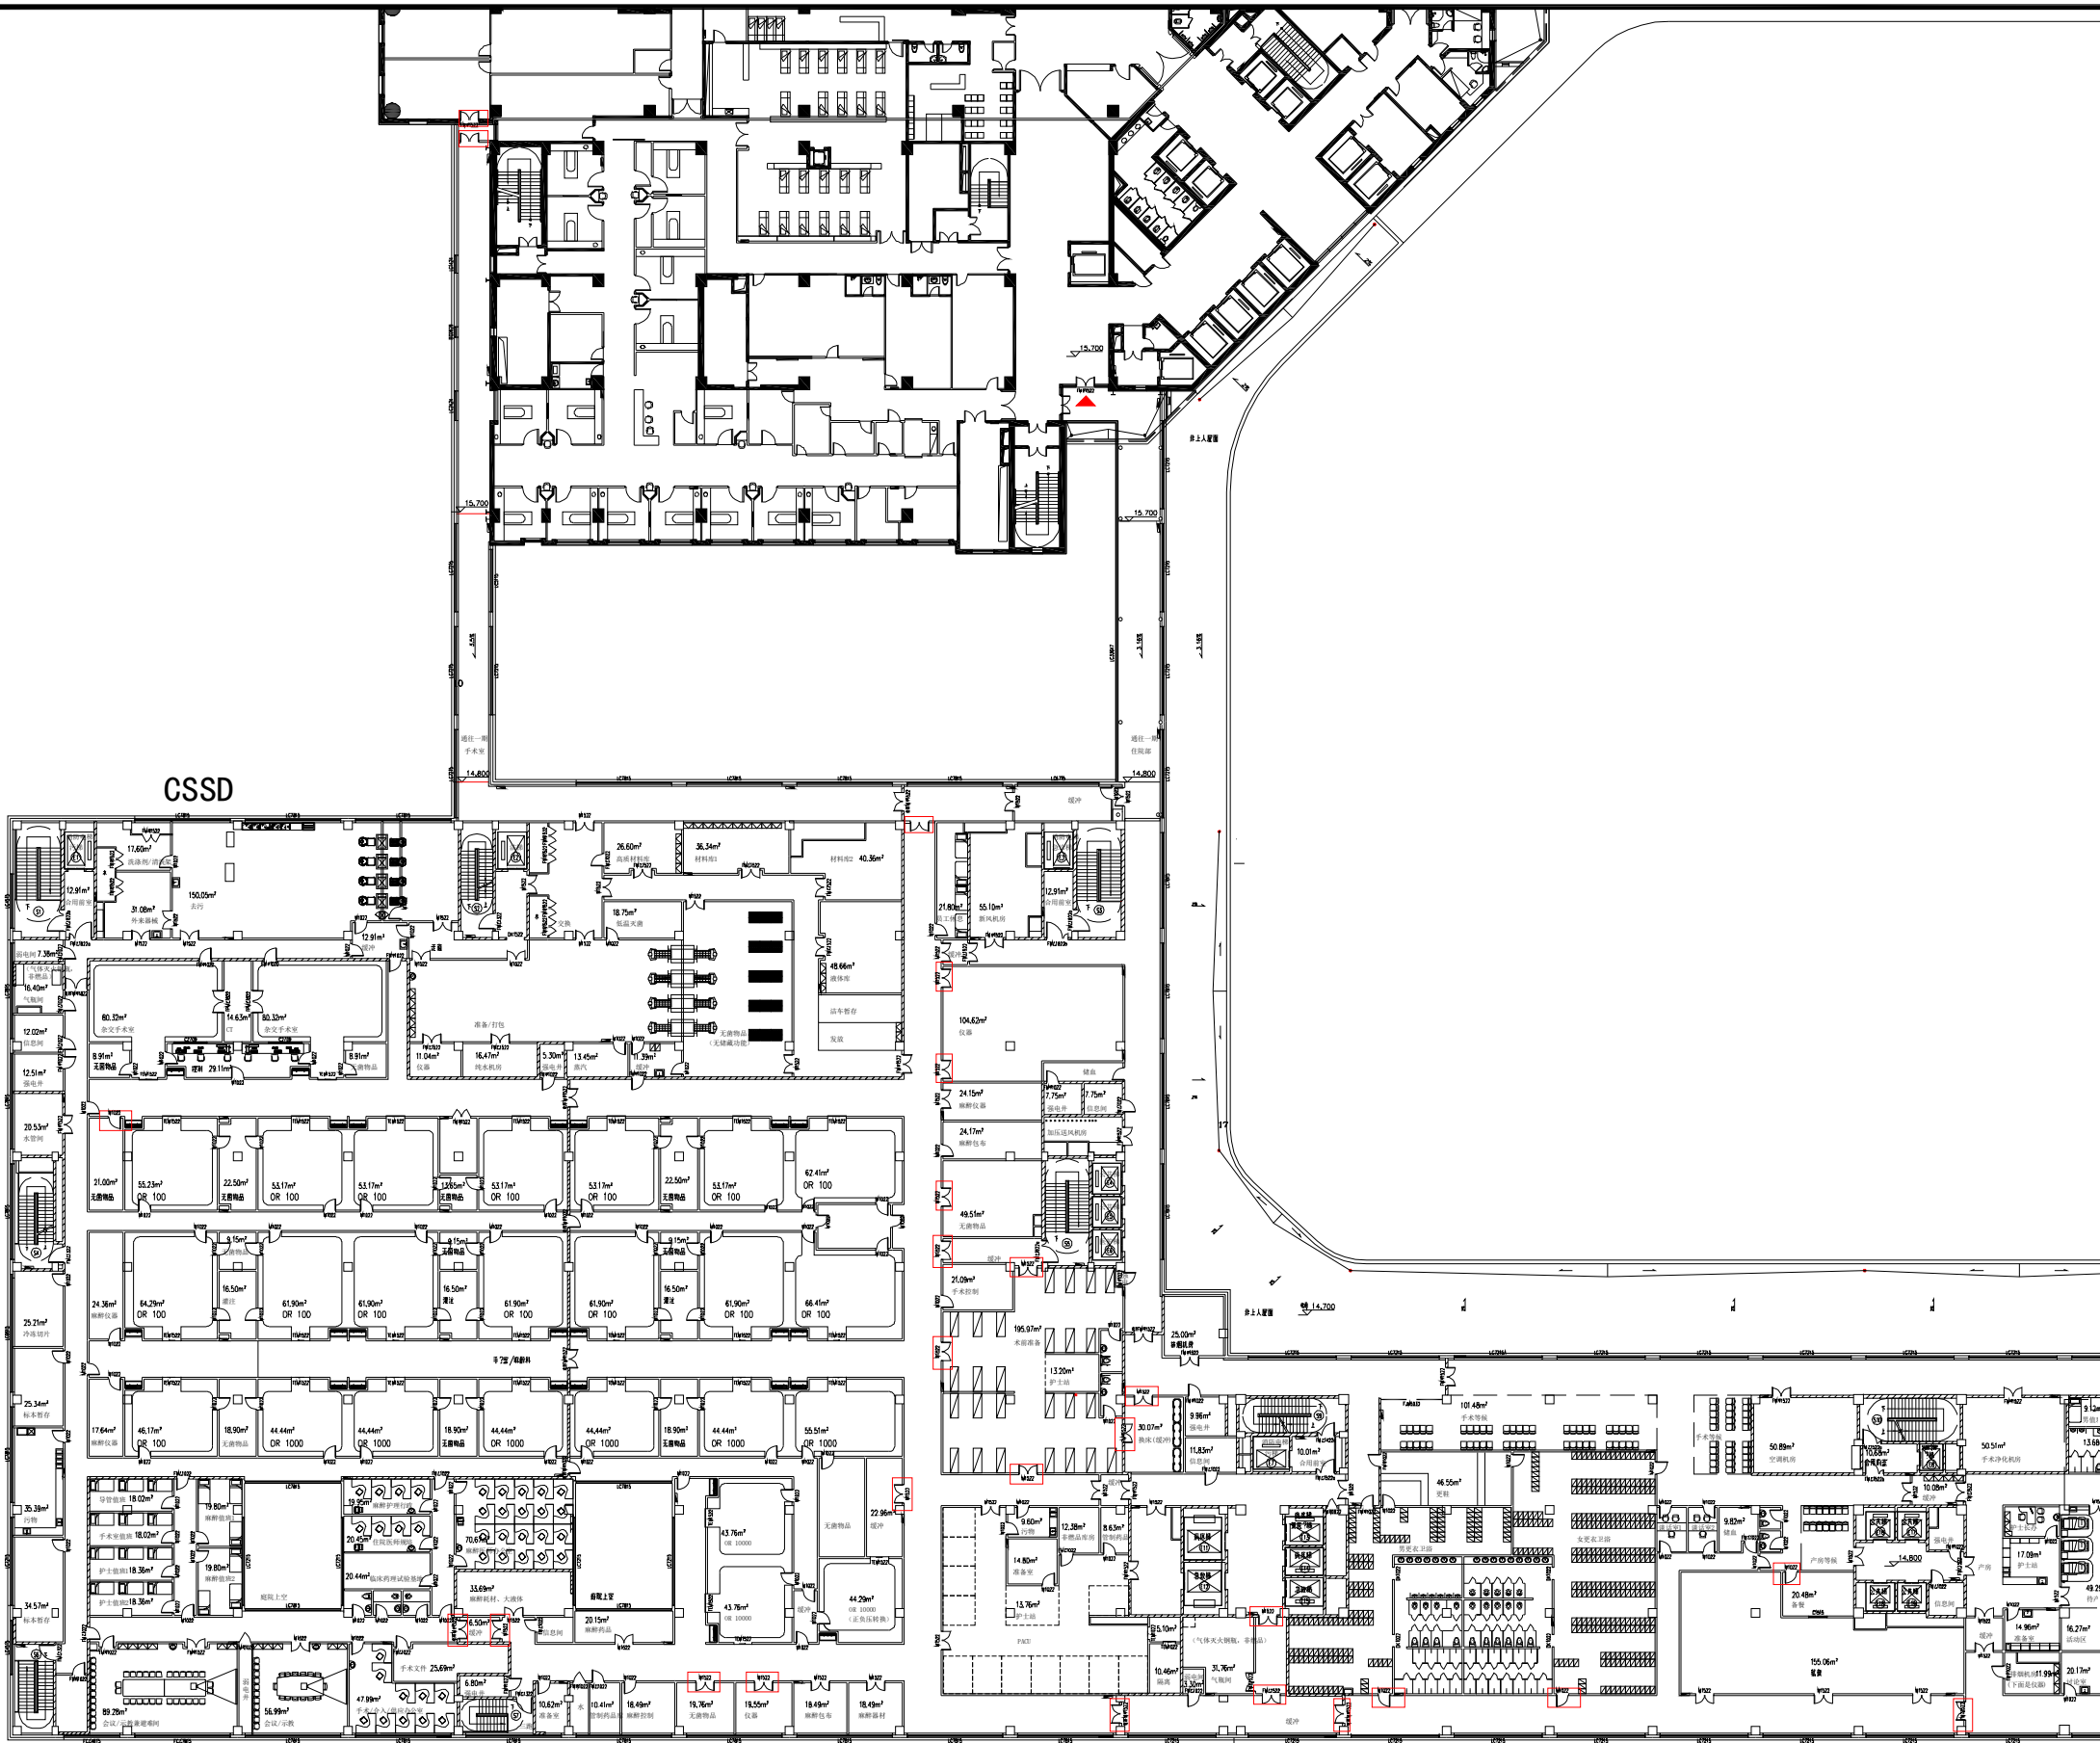

手术室/麻醉科



会 签

JOINT SIGNATURE

专 业 DEPT.	专业负责人 SIGNED	签 署 SIGNED	日 期 DATE
建 筑 ARCH.			
给排水 WS. & SEW.			
暖 通 HVAC.			
电 气 ELEC.			
委托部门 UNIT			

答 署

SIGNATURE

处 长 APPROVAL		
主 管 CHIEF		
校 对 CHECKED		
设 计 DESIGNED		

**图纸名称**

TITLE

称平开门更改为电动推拉门

文书编号 FILE. NO.	工程编号 DRAW. NO.
专 业 DEPT.	版 次 REV.
比 例 SCALE	日 期 DATE

