



北京清华长庚医院
Beijing Tsinghua Changgung Hospital

会 签

JOINT SIGNATURE

| 专 业 DEPT. | 专业负责人 SIGNED | 签 署 SIGNED | 日 期 DATE |
|------------------|-----------------|---------------|-------------|
| 建 筑 ARCH. | | | |
| 给排水 WS. & SEW | | | |
| 暖 通 HVAC. | | | |
| 电 气 ELEC. | | | |
| | | | |
| | | | |
| 委托部门 UNIT | | | |

签 署


SIGNATURE

| | | |
|-----------------|--|--|
| 处 长 APPROVAL | | |
| 主 管 CHIEF | | |
| 校 对 CHECKED | | |
| 设 计 DESIGNED | | |

图纸名称
TITLE

挡烟板改造

| | | | |
|-------------------|--|-------------------|--|
| 文书编号 FILE. NO. | | 工程编号 DRAW. NO. | |
| 专 业 DEPT. | | 版 次 REV. | |
| 比 例 SCALE | | 日 期 DATE | |

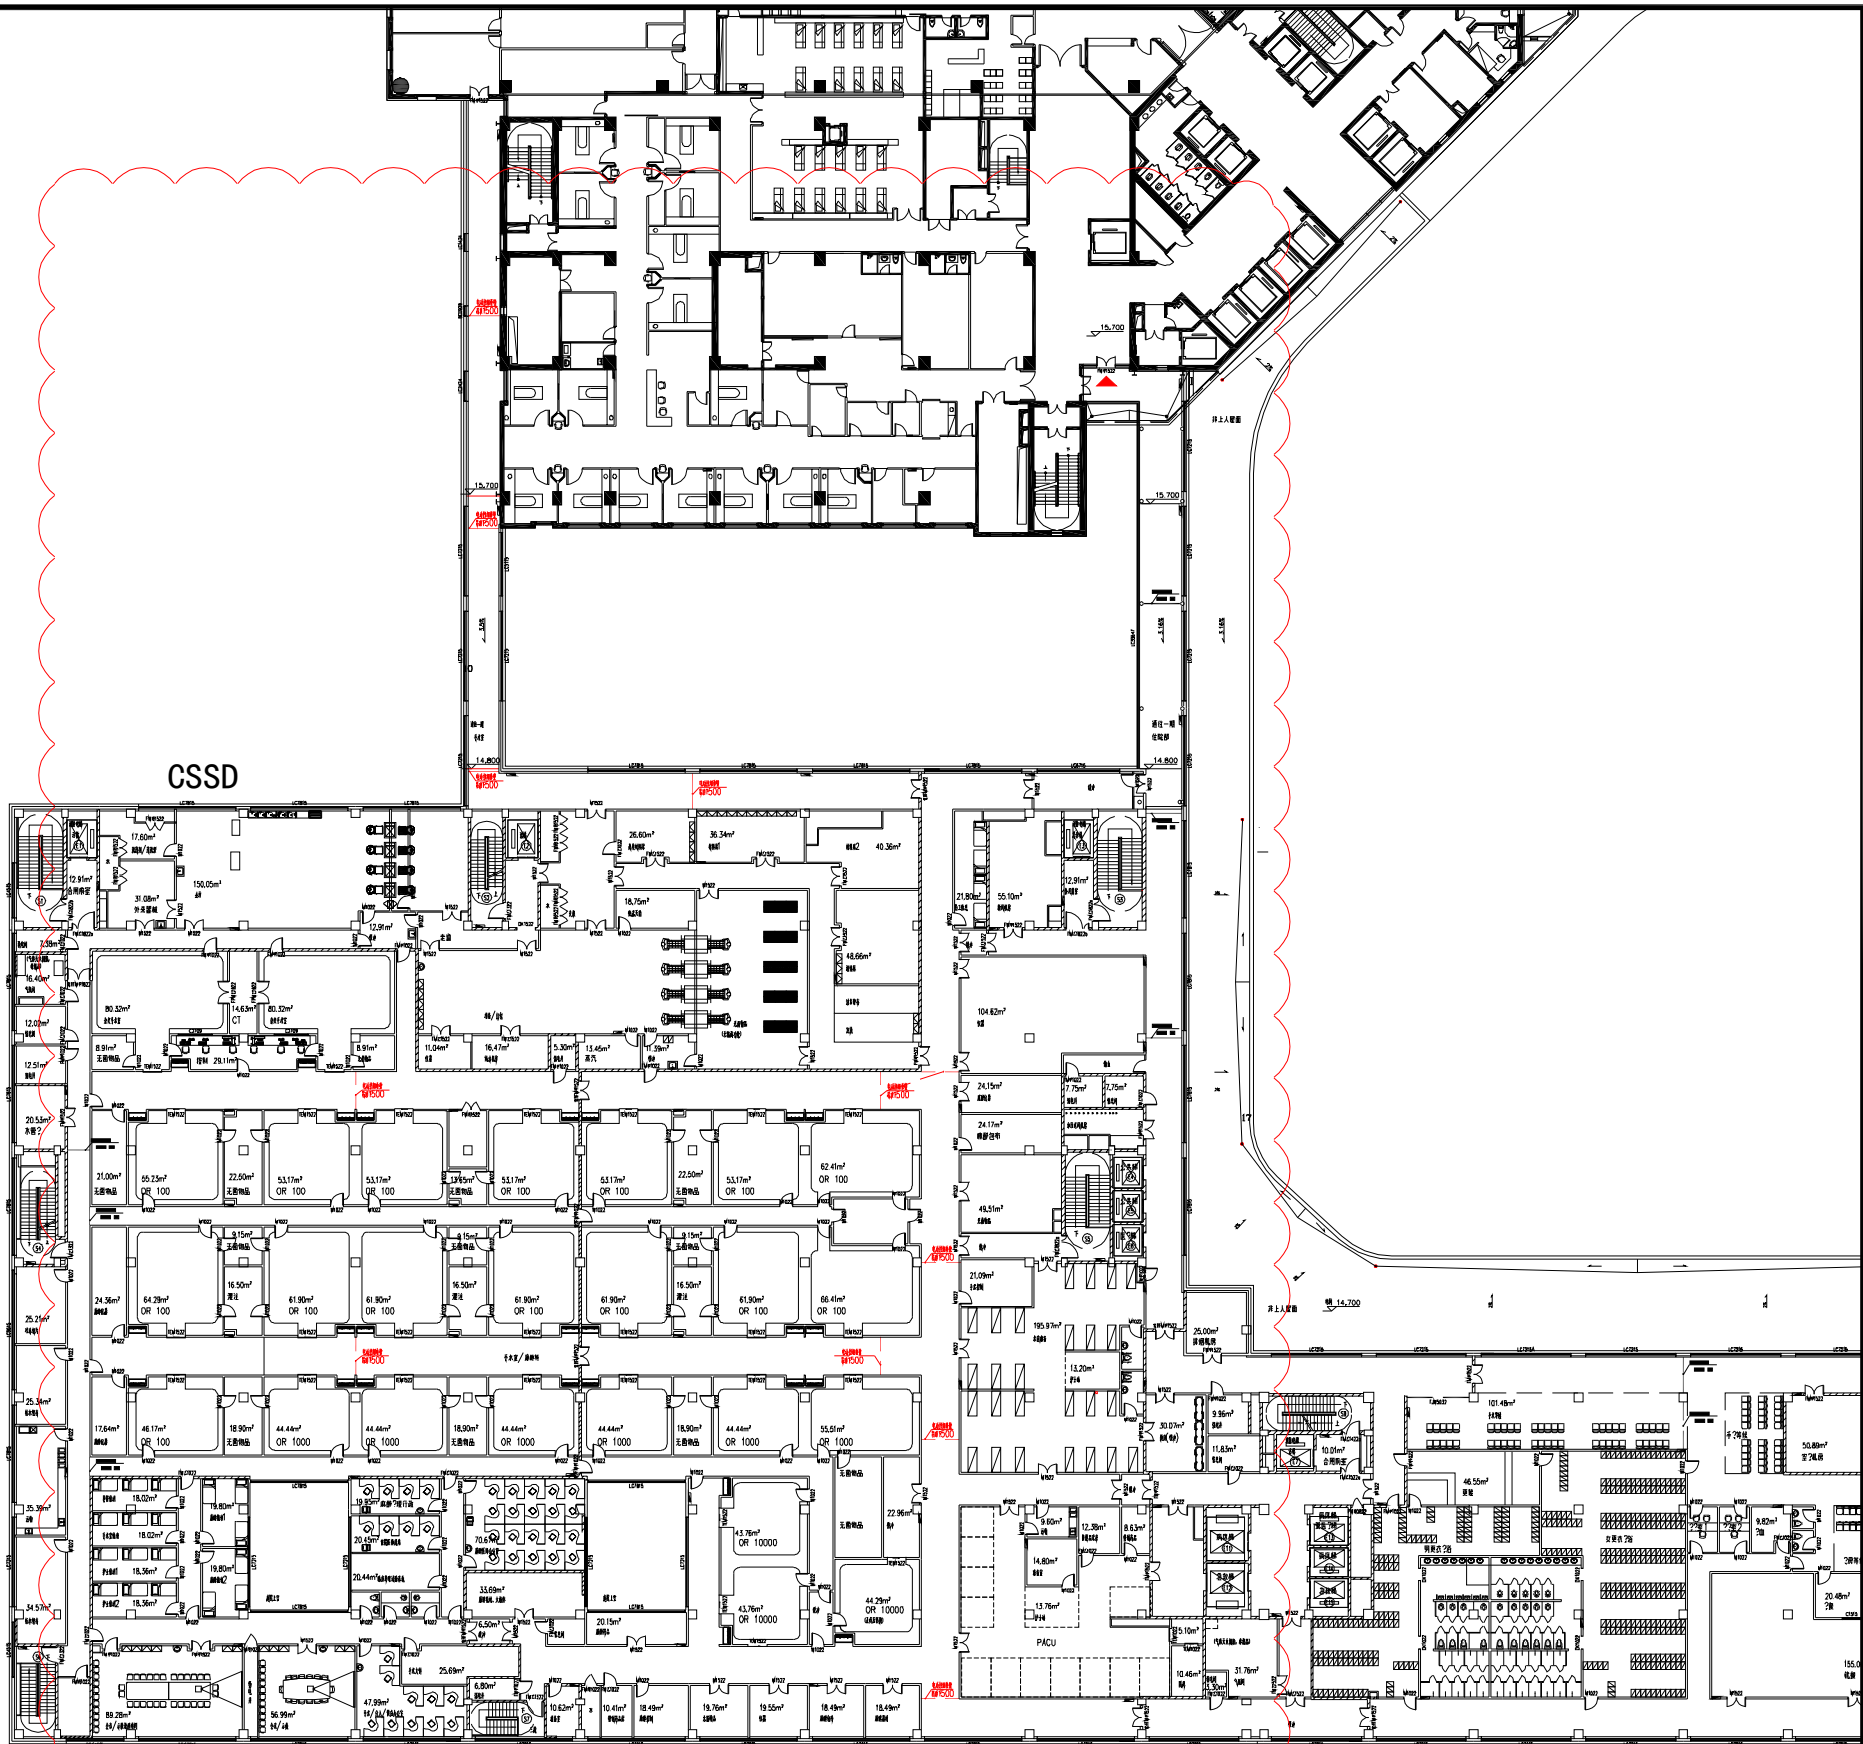

手术室/麻醉科

区域内标红色玻璃挡烟垂壁拆除, 更改为电动卷帘挡烟垂壁