



会 签
JOINT SIGNATURE


专 业 DEPT.	专业负责人 SIGNED	签 署 SIGNED	日 期 DATE
建 筑 ARCH.			
给排水 WS. & SEW.			
暖 通 HVAC.			
电 气 ELEC.			
委托部门 UNIT			

簽 署
SIGNATURE


处 长 APPROVAL		
主 管 CHIEF		
校 对 CHECKED		
设 计 DESIGNED		

图纸名称	中控室设备移迁工程（一）
TITLE	

文书编号 FILE NO.		工程编号 DRAW. NO.	
专 业 DEPT.		版 次 REV.	
比 例 SCALE		日 期 DATE	

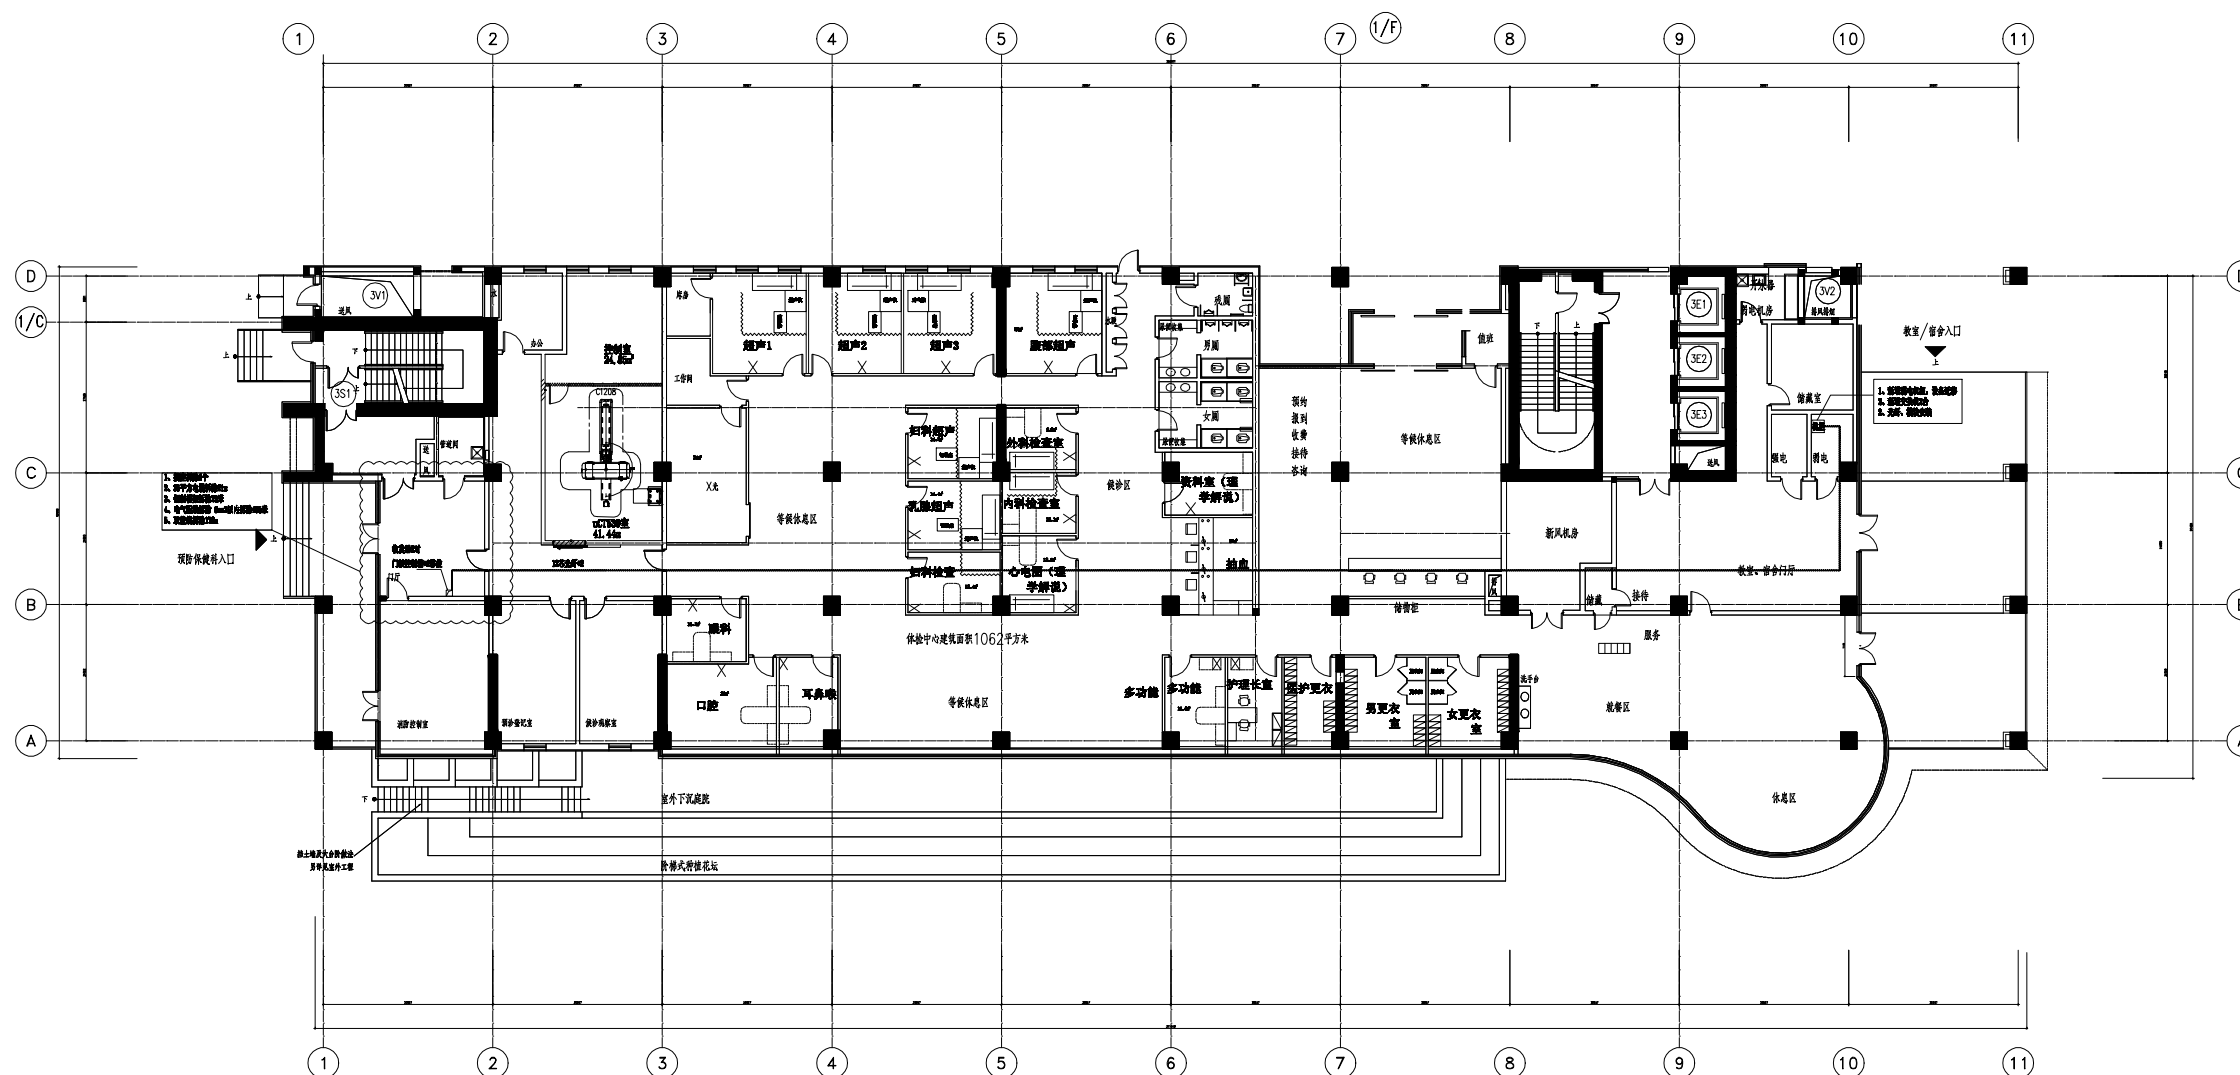

拆除：静电地板：36.6㎡；消防操作台：1个；监控操作台：1个；监控固定架：8㎡；显示屏：8个；UPS供电：2组；线缆：140m；电子时钟：2个；钥匙箱：2个；监控设备：4套。

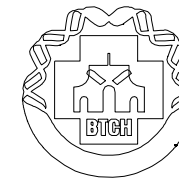

北京清华长庚医院
Beijing Tsinghua Changgung Hospital

会 签
JOINT SIGNATURE

专 业 DEPT.	专业负责人 SIGNED	签 署 SIGNED	日 期 DATE
建 筑 ARCH.			
给排水 WS. & SEW.			
暖 通 HVAC.			
电 气 ELEC.			
委托部门 UNIT			

签 署
SIGNATURE

处 长 APPROVAL		
主 管 CHIEF		
校 对 CHECKED		
设 计 DESIGNED		

图纸名称
TITLE 中控室设备迁移工程（二）

文书编号 FILE. NO.	工程编号 DRAW. NO.
专 业 DEPT.	版 次 REV.
比 例 SCALE	日 期 DATE

