
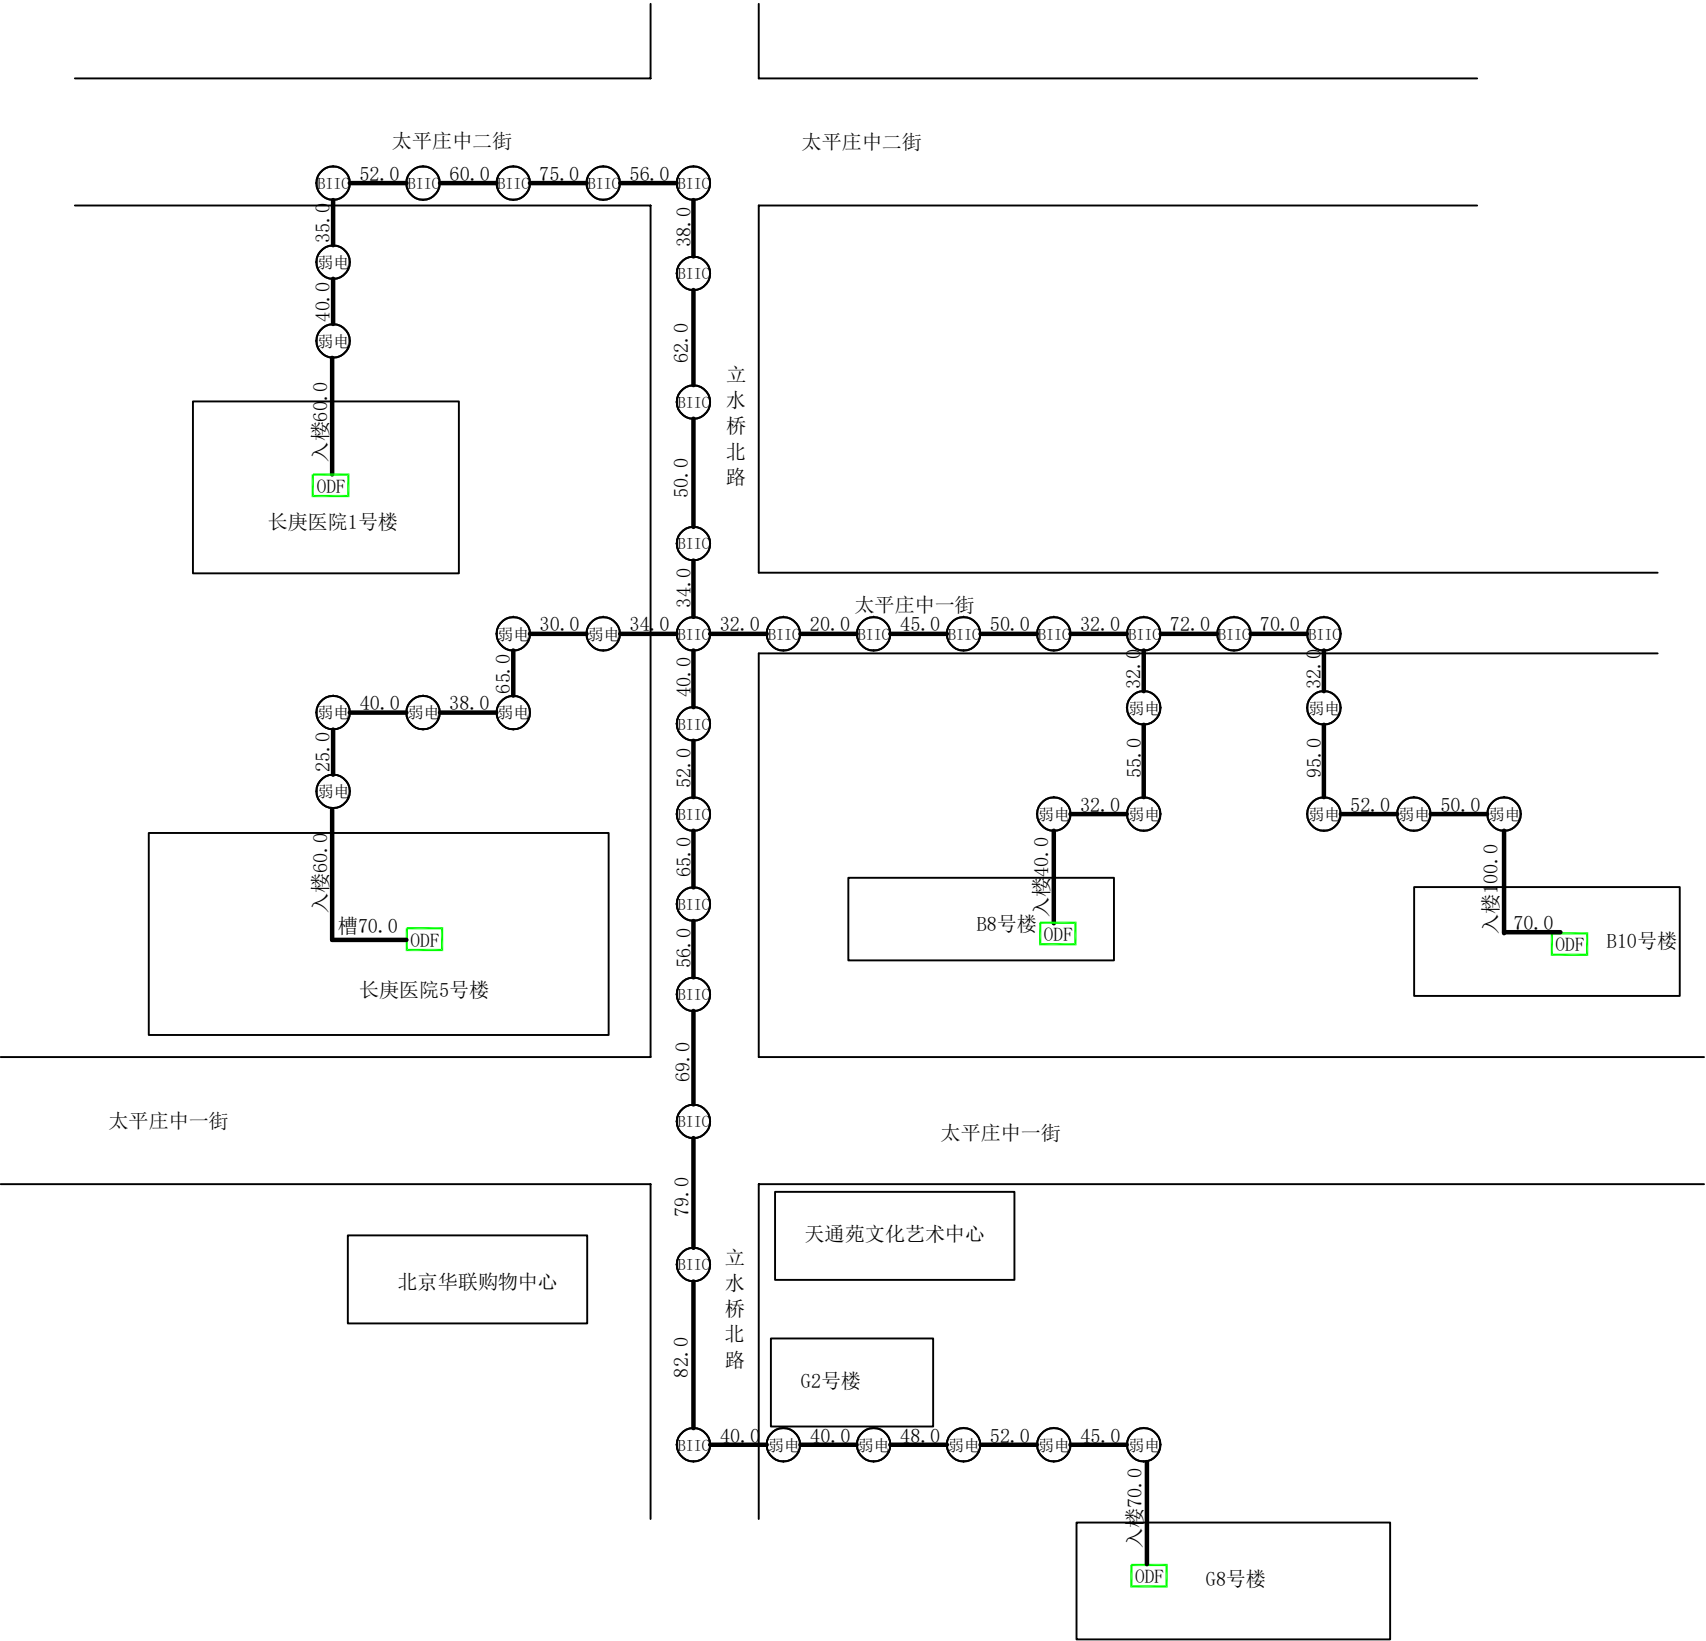


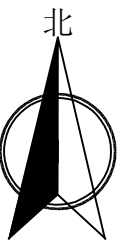

- 图例：
- 北信基础：(Symbol: Circle with 'BIIQ')
 - 园区弱电：(Symbol: Circle with '弱电')

设计		单位	米	清华长庚医院	
审核		比例			
描图	C A D	日期			
技术负责		校对			
				共 1 张	第 1 张

路由图