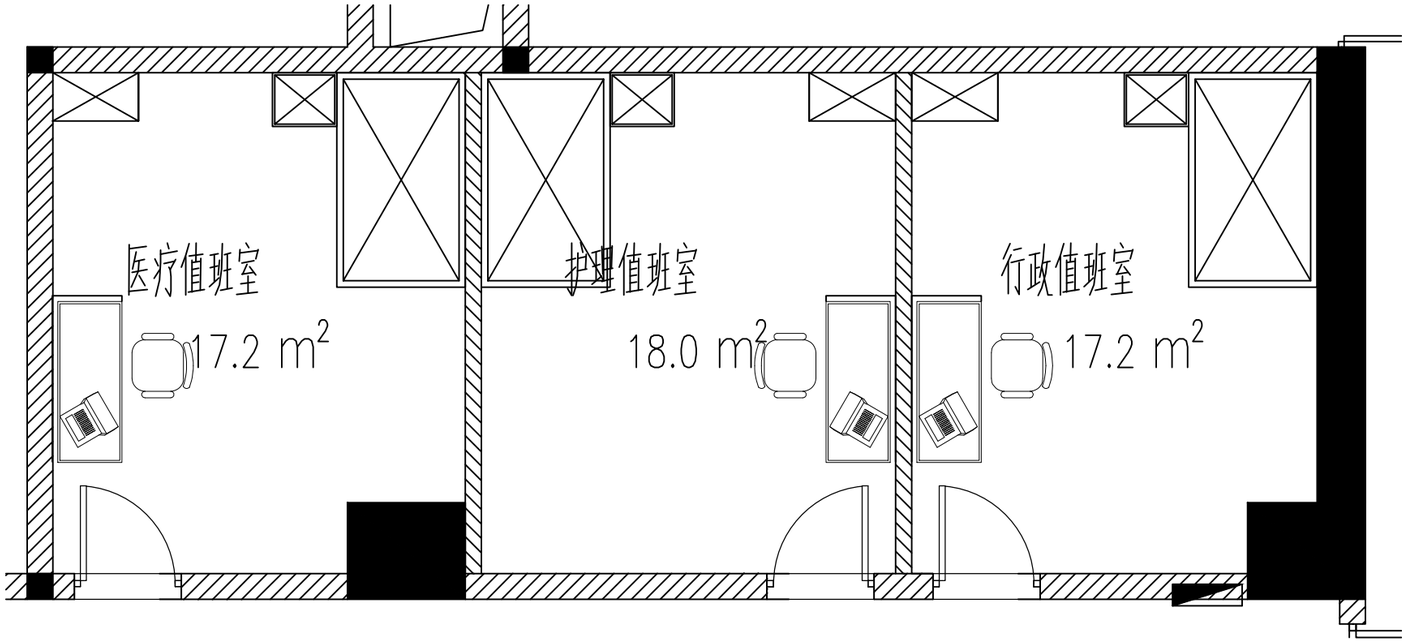

名称	说明
地面	方块地胶 600*600*2mm
吊顶	硅酸钙板吊顶 600*600*6mm
墙面	白色乳胶漆
门	钢制单开门 1000*2100

平面布置图 1：100

注解栏:

所有设计，图纸及说明之版权全属本公司所有。除非得本公司书面同意，否则不得不得使用抄袭及复制。所有尺寸需作实地实地检查复核，不可以图纸尺寸量度为准。所有图纸以最后修改为准。

Copy rights of all the designs, drawings and specifications are reswrves by Beijing Lofu Design Engineering Co.,Ltd.
All dimensions are subject to on-site remeasurement.

PROJECT
工程名称

1号楼B1F值班室改造

DRAWING TITLE
制图项目

1号楼B1F值班室改造

设 计		
审 核		
技术负责人		
比 例	1:100	
项目编号		
设计阶段		
日 期		
图纸编号	-1F-PL-02	