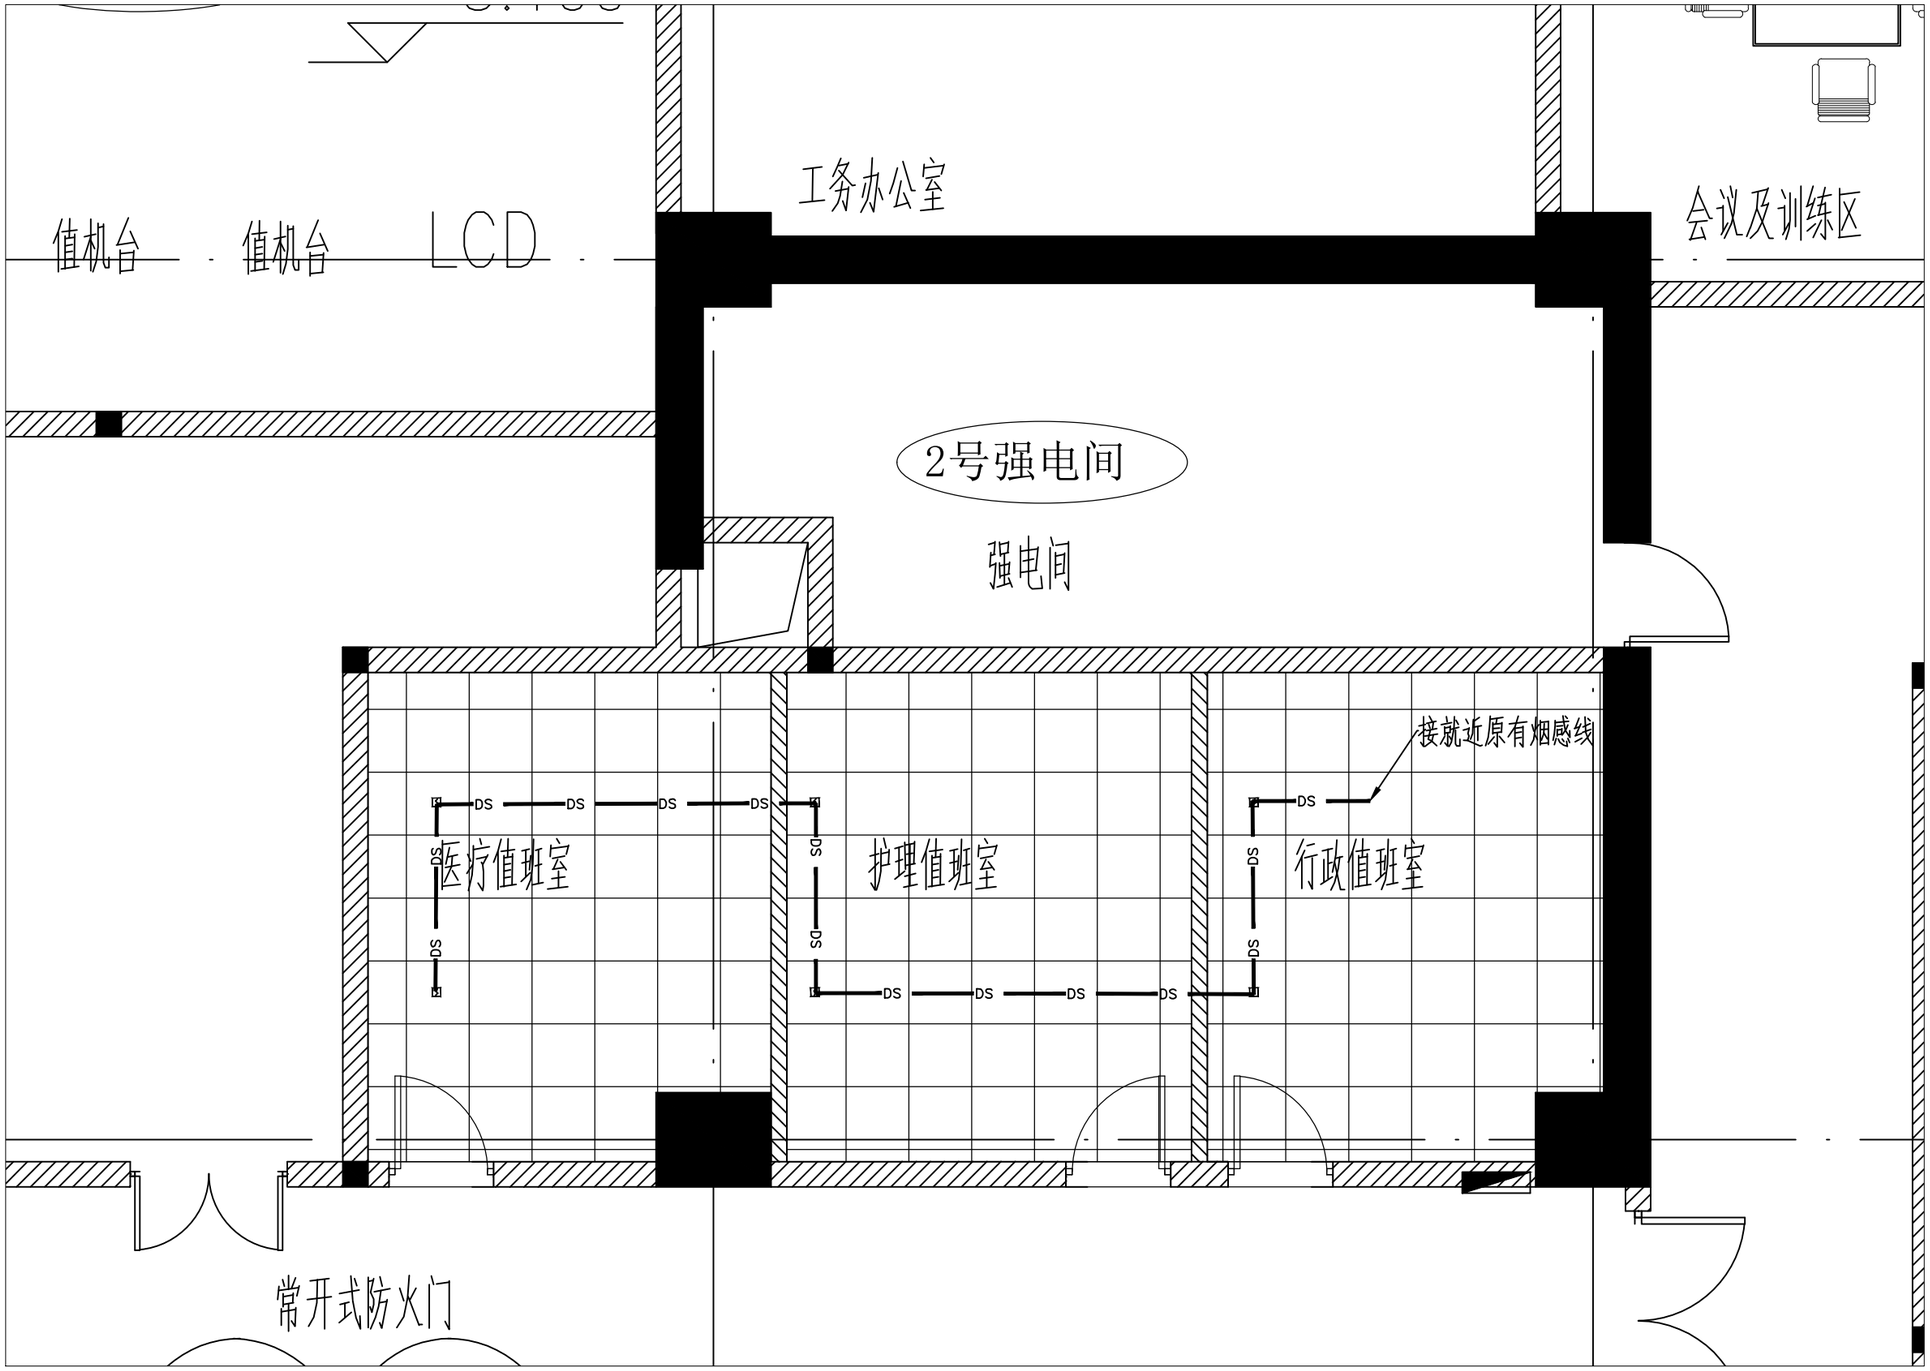


感烟平面图　1:100

| 图例 | 说明 |
|---|---|
| ■ | 回风风口　600*600mm |
| ✖ | 送风风口　600*600mm |
| ■ | 新风风口　600*600mm |
| ⊠ | 感烟 |
| ○ | 喷淋 |

注解栏:

所有设计，图纸及说明之版权全属本公司所有。除非得本公司书面同意，否则不得不得使用抄袭及复制。所有尺寸需作实地实地检查复核，不可以图纸尺寸量度为准。所有图纸以最后修改为准。

Copy rights of all the designs, drawings and specifications are reswrves by Beijing Lofu Design Engineering Co.,Ltd.
All dimensions are subject to on-site remeasurement.

PROJECT
工程名称

1号楼B1F值班室改造

DRAWING TITLE
制图项目

1号楼B1F值班室改造

| | | |
|---|---|---|
| 设　计 | | |
| 审　核 | | |
| 技术负责人 | | |
| 比　例 | 1:100 | |
| 项目编号 | | |
| 设计阶段 | | |
| 日　期 | | |
| 图纸编号 | -1F-DS-04 | |