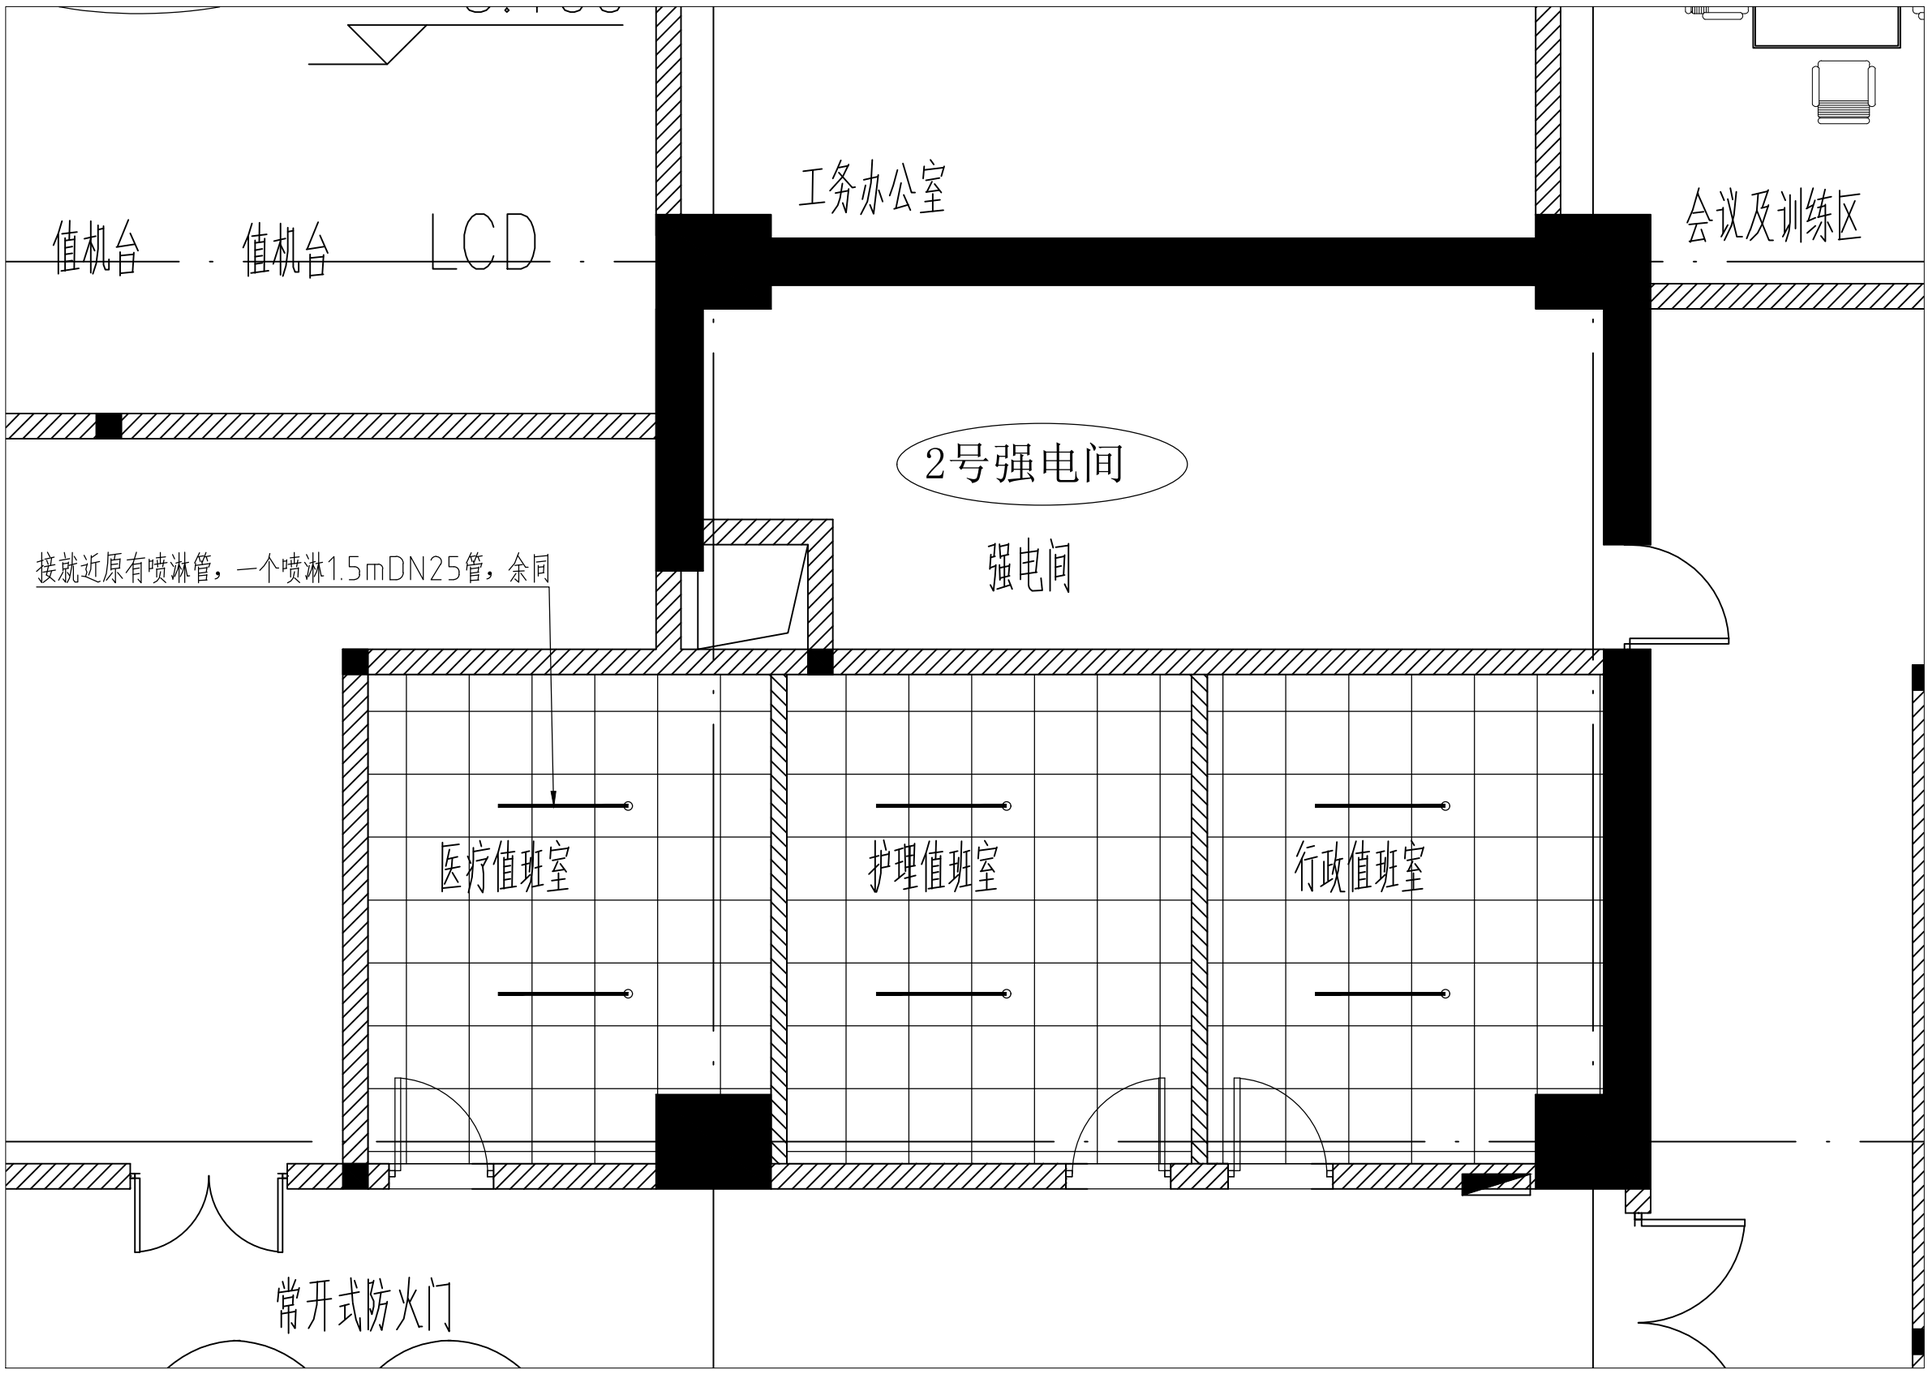

图例	说明
■	回风风口　600*600mm
✖	送风风口　600*600mm
■	新风风口　600*600mm
⊠	感烟
○	喷淋

喷淋平面图　1:100

注解栏:

所有设计，图纸及说明之版权全属本公司所有。除非得本公司书面同意，否则不得不得使用抄袭及复制。所有尺寸需作实地实地检查复核，不可以图纸尺寸量度为准。所有图纸以最后修改为准。

Copy rights of all the designs, drawings and specifications are reswrves by Beijing Lofu Design Engineering Co.,Ltd.
All dimensions are subject to on-site remeasurement.

PROJECT
工程名称

1号楼B1F值班室改造

DRAWING TITLE
制图项目

1号楼B1F值班室改造

设　计		
审　核		
技术负责人		
比　例	1:100	
项目编号		
设计阶段		
日　期		
图纸编号	-1F-DS-04	