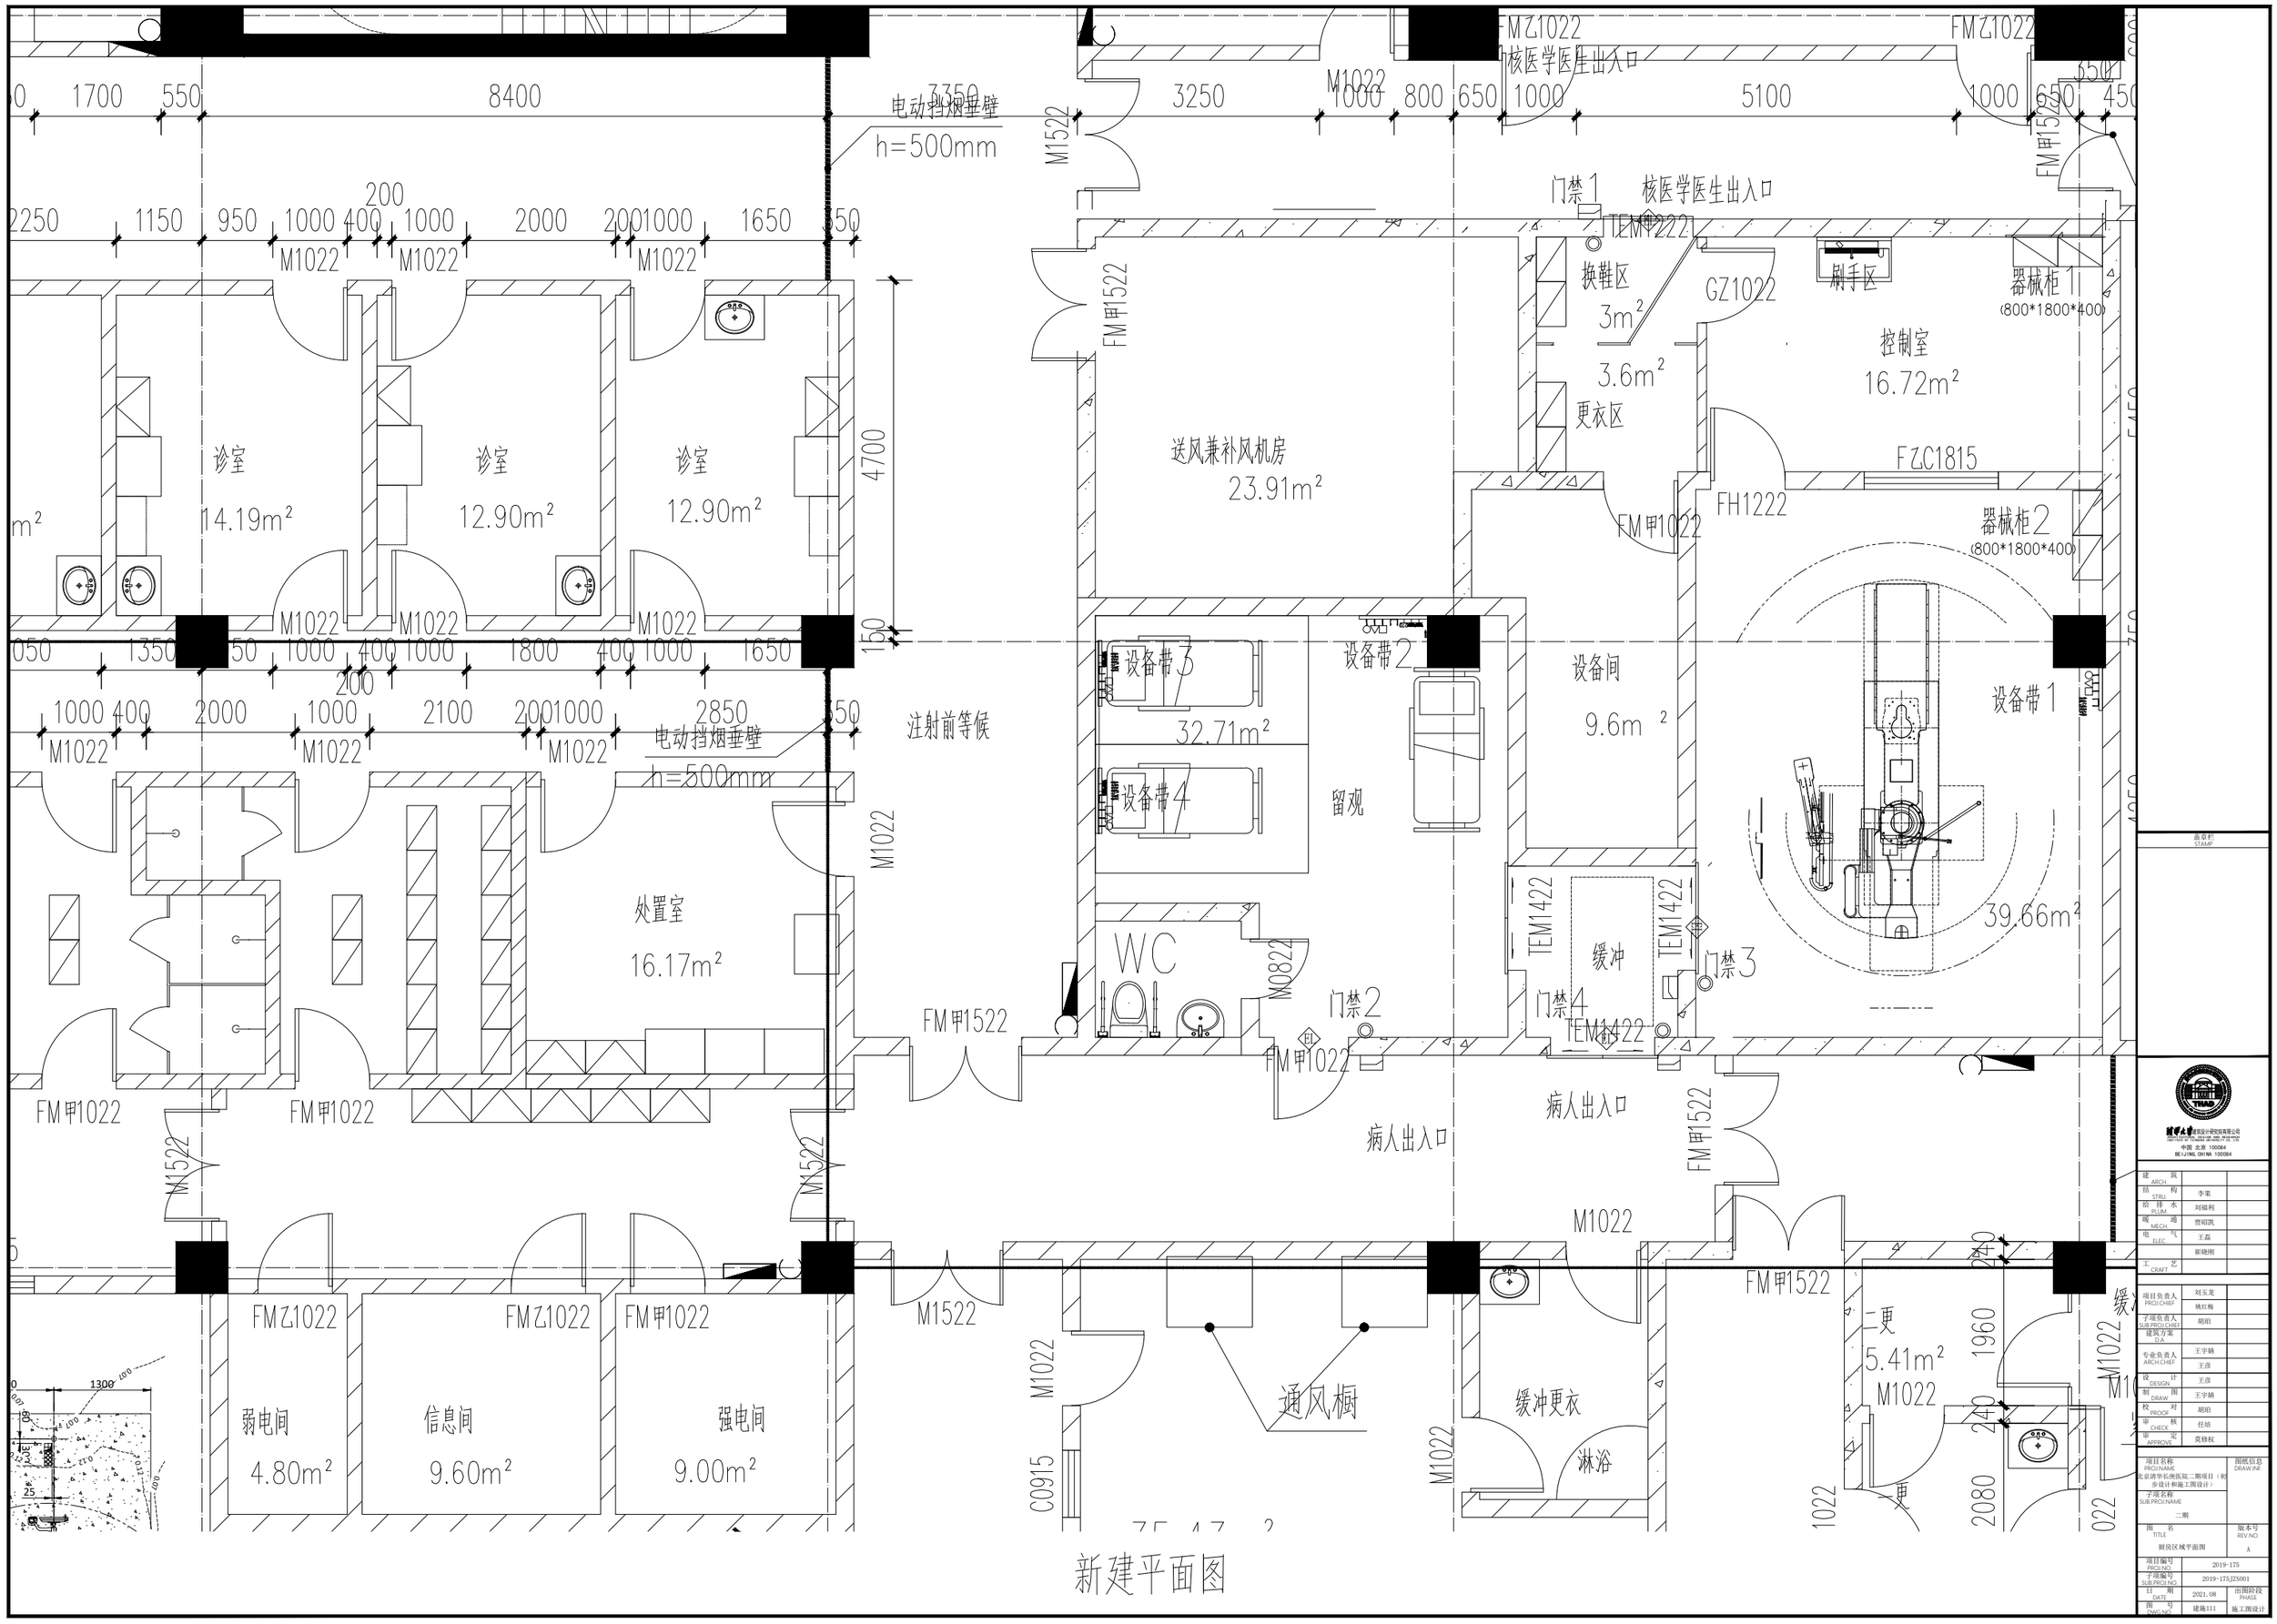

新建平面图

盖章栏 STAMP

中国 北京 100084
BEIJING, CHINA 100084

建筑 ARCH		
结构 STRU	李果	
给排水 PLUM	刘福利	
暖通 MECH	贾昭凯	
电气 ELEC	王磊	
工艺 CRAFT	崔晓刚	
项目负责人 PROJ.CHIEF	刘玉龙	
	姚红梅	
子项负责人 SUB.PROJ.CHIEF	胡珀	
建筑方案 D.A		
专业负责人 ARCH.CHIEF	王宇婧	
	王彦	
设计 DESIGN	王彦	
制图 DRAW	王宇婧	
校对 PROOF	胡珀	
审核 CHECK	任培	
审定 APPROVE	莫修权	

项目名称 PROJ.NAME 北京清华长庚医院二期项目（初步设计和施工图设计）	图纸信息 DRAW.INF.
子项名称 SUB.PROJ.NAME 二期	
图名 TITLE 厨房区域平面图	版本号 REV.NO. A
项目编号 PROJ.NO.	2019-175
子项编号 SUB.PROJ.NO.	2019-175JZS001
日期 DATE	2021.08
出图阶段 PHASE	施工图设计
图号 DWG.NO.	建施111