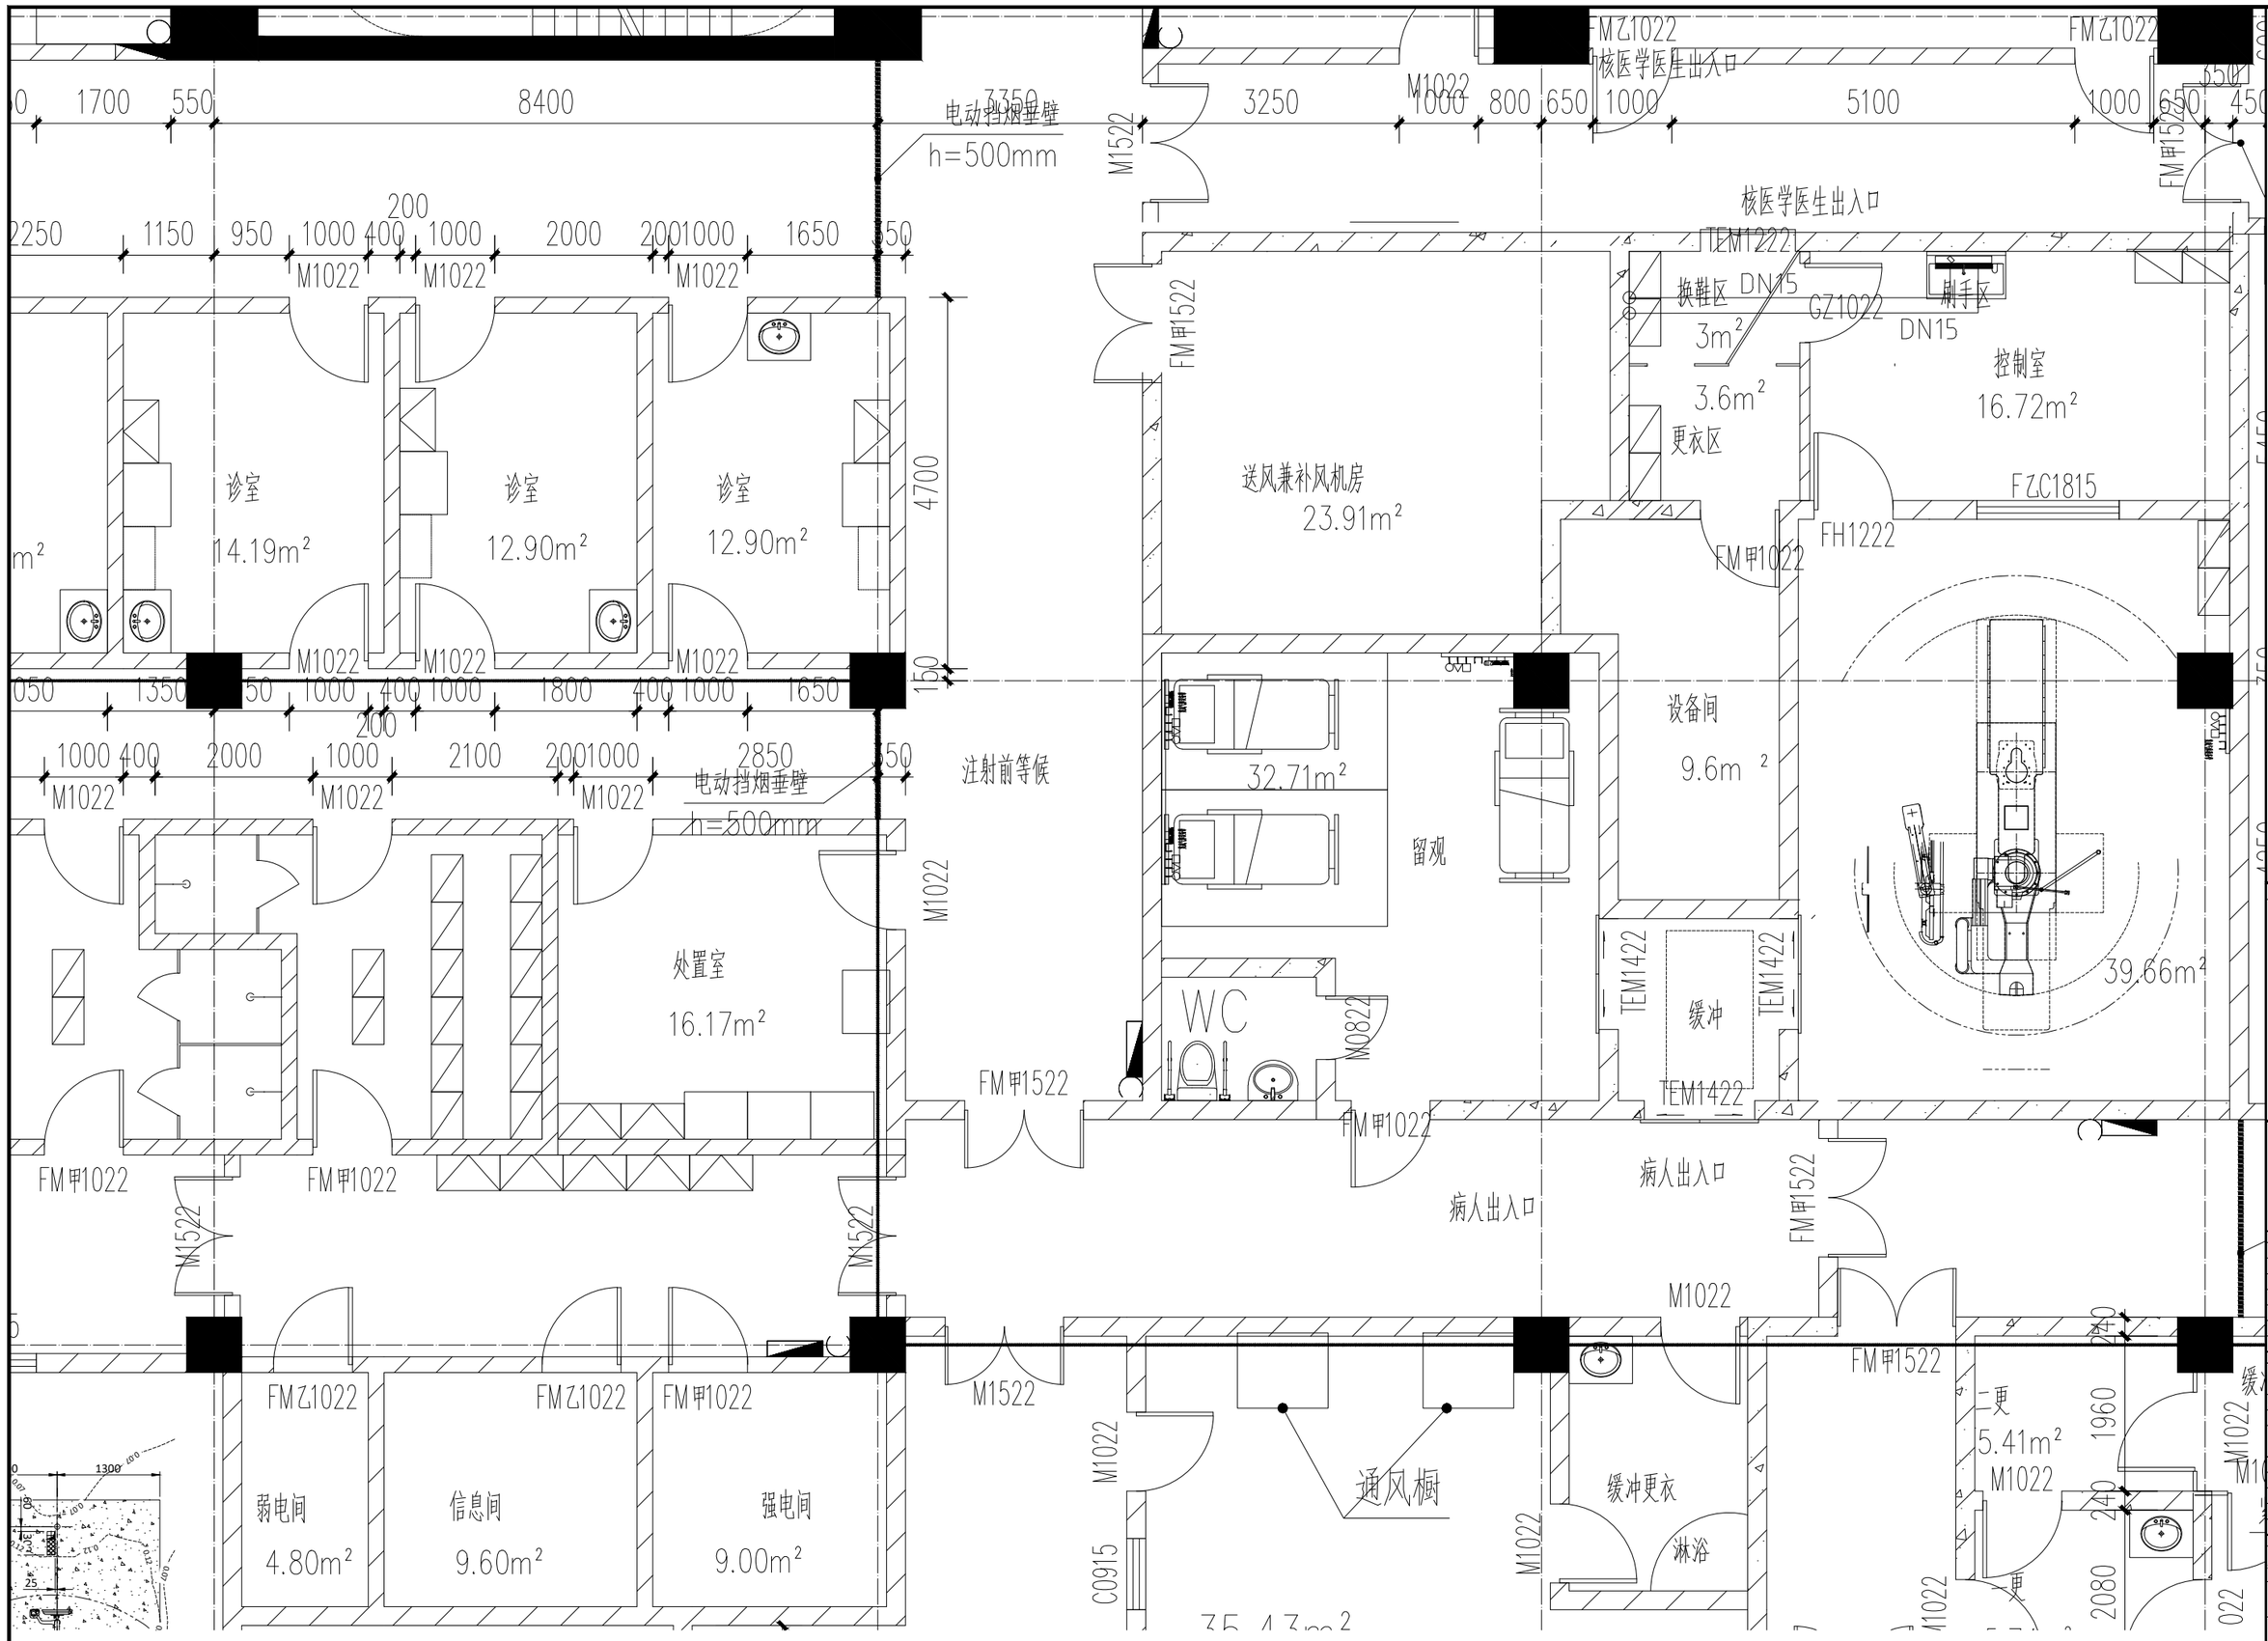

给排水平面图

盖章栏 STAMP

中国 北京 100084
BEIJING, CHINA 100084

建筑 ARCH.		
结构 STRU.	李莱	
给排水 PLUM.	刘福利	
暖通 MECH.	贾昭凯	
电气 ELEC.	王磊	
工艺 CRAFT.	崔晓刚	
项目负责人 PROJ.CHIEF	刘玉龙	
	姚红梅	
子项负责人 SUB.PROJ.CHIEF	胡伯	
建筑方案 D.A.		
专业负责人 ARCH.CHIEF	王宇娇	
	王彦	
设计 DESIGN	王彦	
制图 DRAW.	王宇娇	
校对 PROOF.	胡伯	
审核 CHECK	任培	
审定 APPROVE	莫修权	

项目名称 PROJ.NAME	北京清华长庚医院二期项目（初步设计和施工图设计）
子项名称 SUB.PROJ.NAME	二期
图名 TITLE	厨房区域平面图
图纸信息 DRAW.INF.	
版本号 REV.NO.	A
项目编号 PROJ.NO.	2019-175
子项编号 SUB.PROJ.NO.	2019-175.JZS001
日期 DATE	2021.08
出图阶段 PHASE	施工图设计
图号 DWG.NO.	建施111