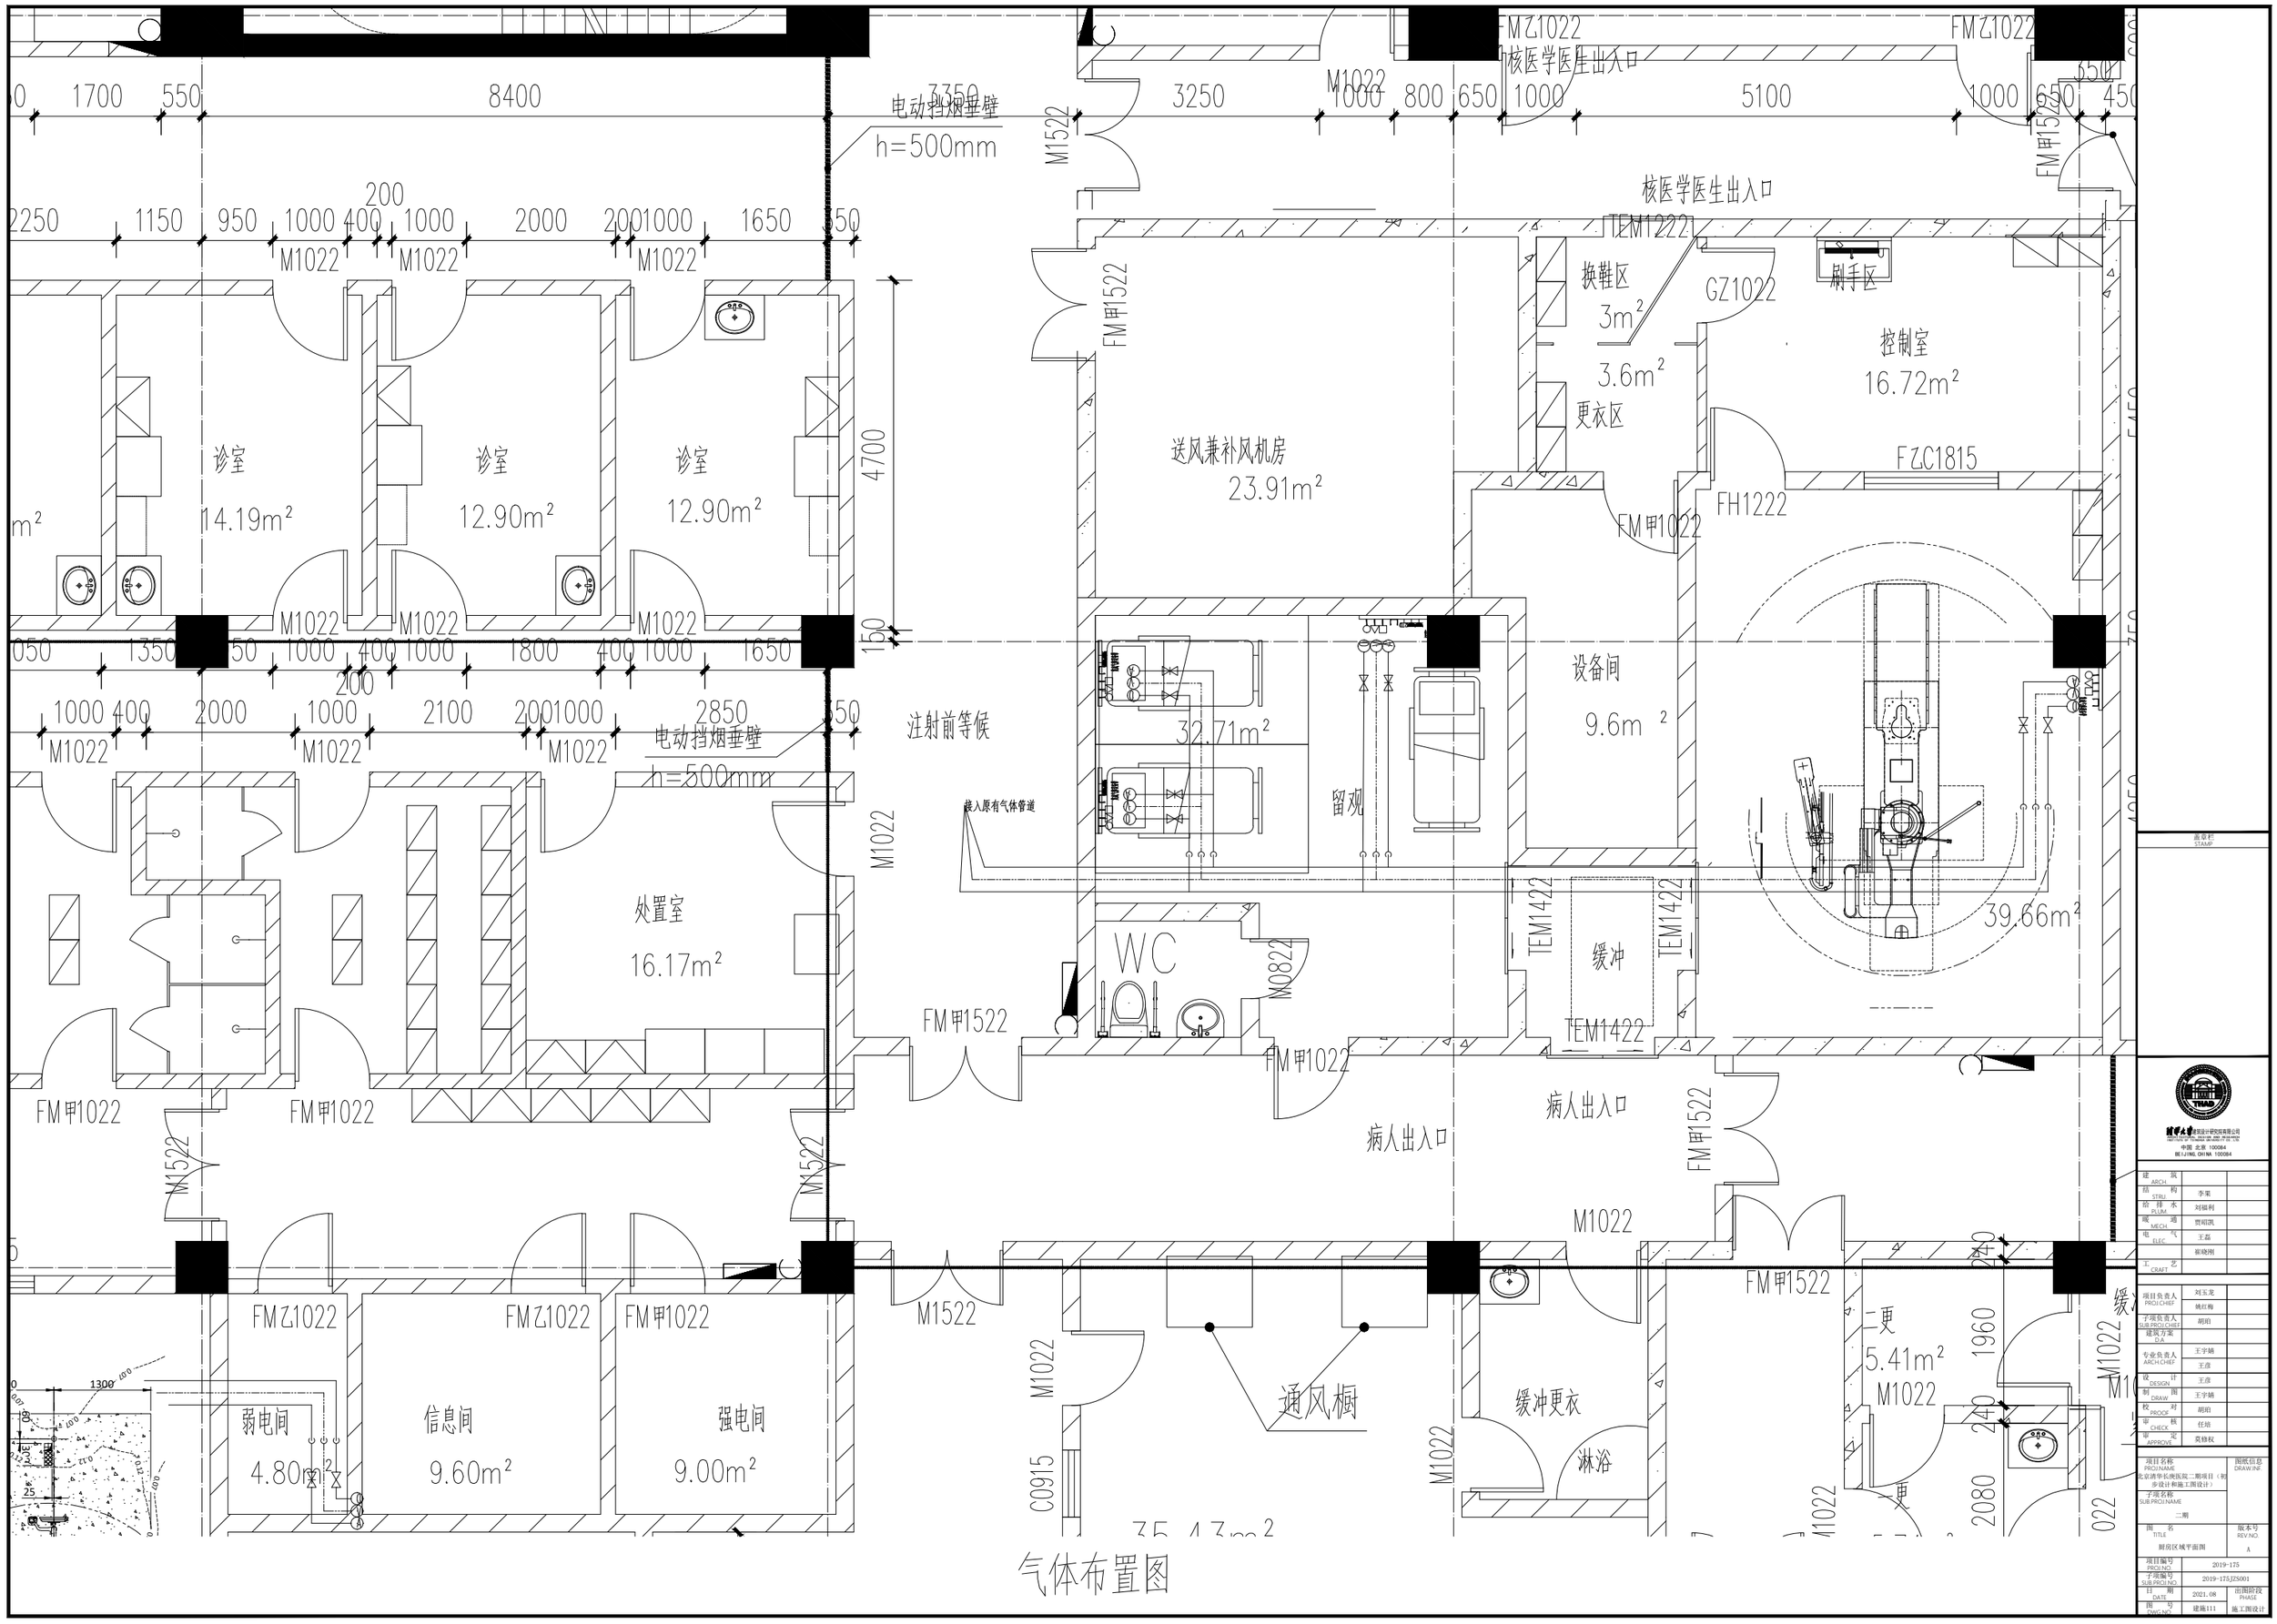

气体布置图

建筑 ARCH	
结构 STRU	李果
给排水 PLUM	刘福利
暖通 MECH	贾昭凯
电气 ELEC	王磊
工艺 CRAFT	崔晓刚
项目负责人 PROJ.CHIEF	刘玉龙
	姚红梅
子项负责人 SUB.PROJ.CHIEF	胡珀
建筑方案 D.A	
专业负责人 ARCH.CHIEF	王宇婧
	王彦
设计 DESIGN	王彦
制图 DRAW	王宇婧
校对 PROOF	胡珀
审核 CHECK	任培
审定 APPROVE	莫修权

项目名称 PROJ.NAME	北京清华长庚医院二期项目（初步设计和施工图设计）
子项名称 SUB.PROJ.NAME	二期
图名 TITLE	厨房区域平面图
项目编号 PROJ.NO.	2019-175
子项编号 SUB.PROJ.NO.	2019-175JZS001
日期 DATE	2021.08
图号 DWG.NO.	建施111
出图阶段 PHASE	施工图设计