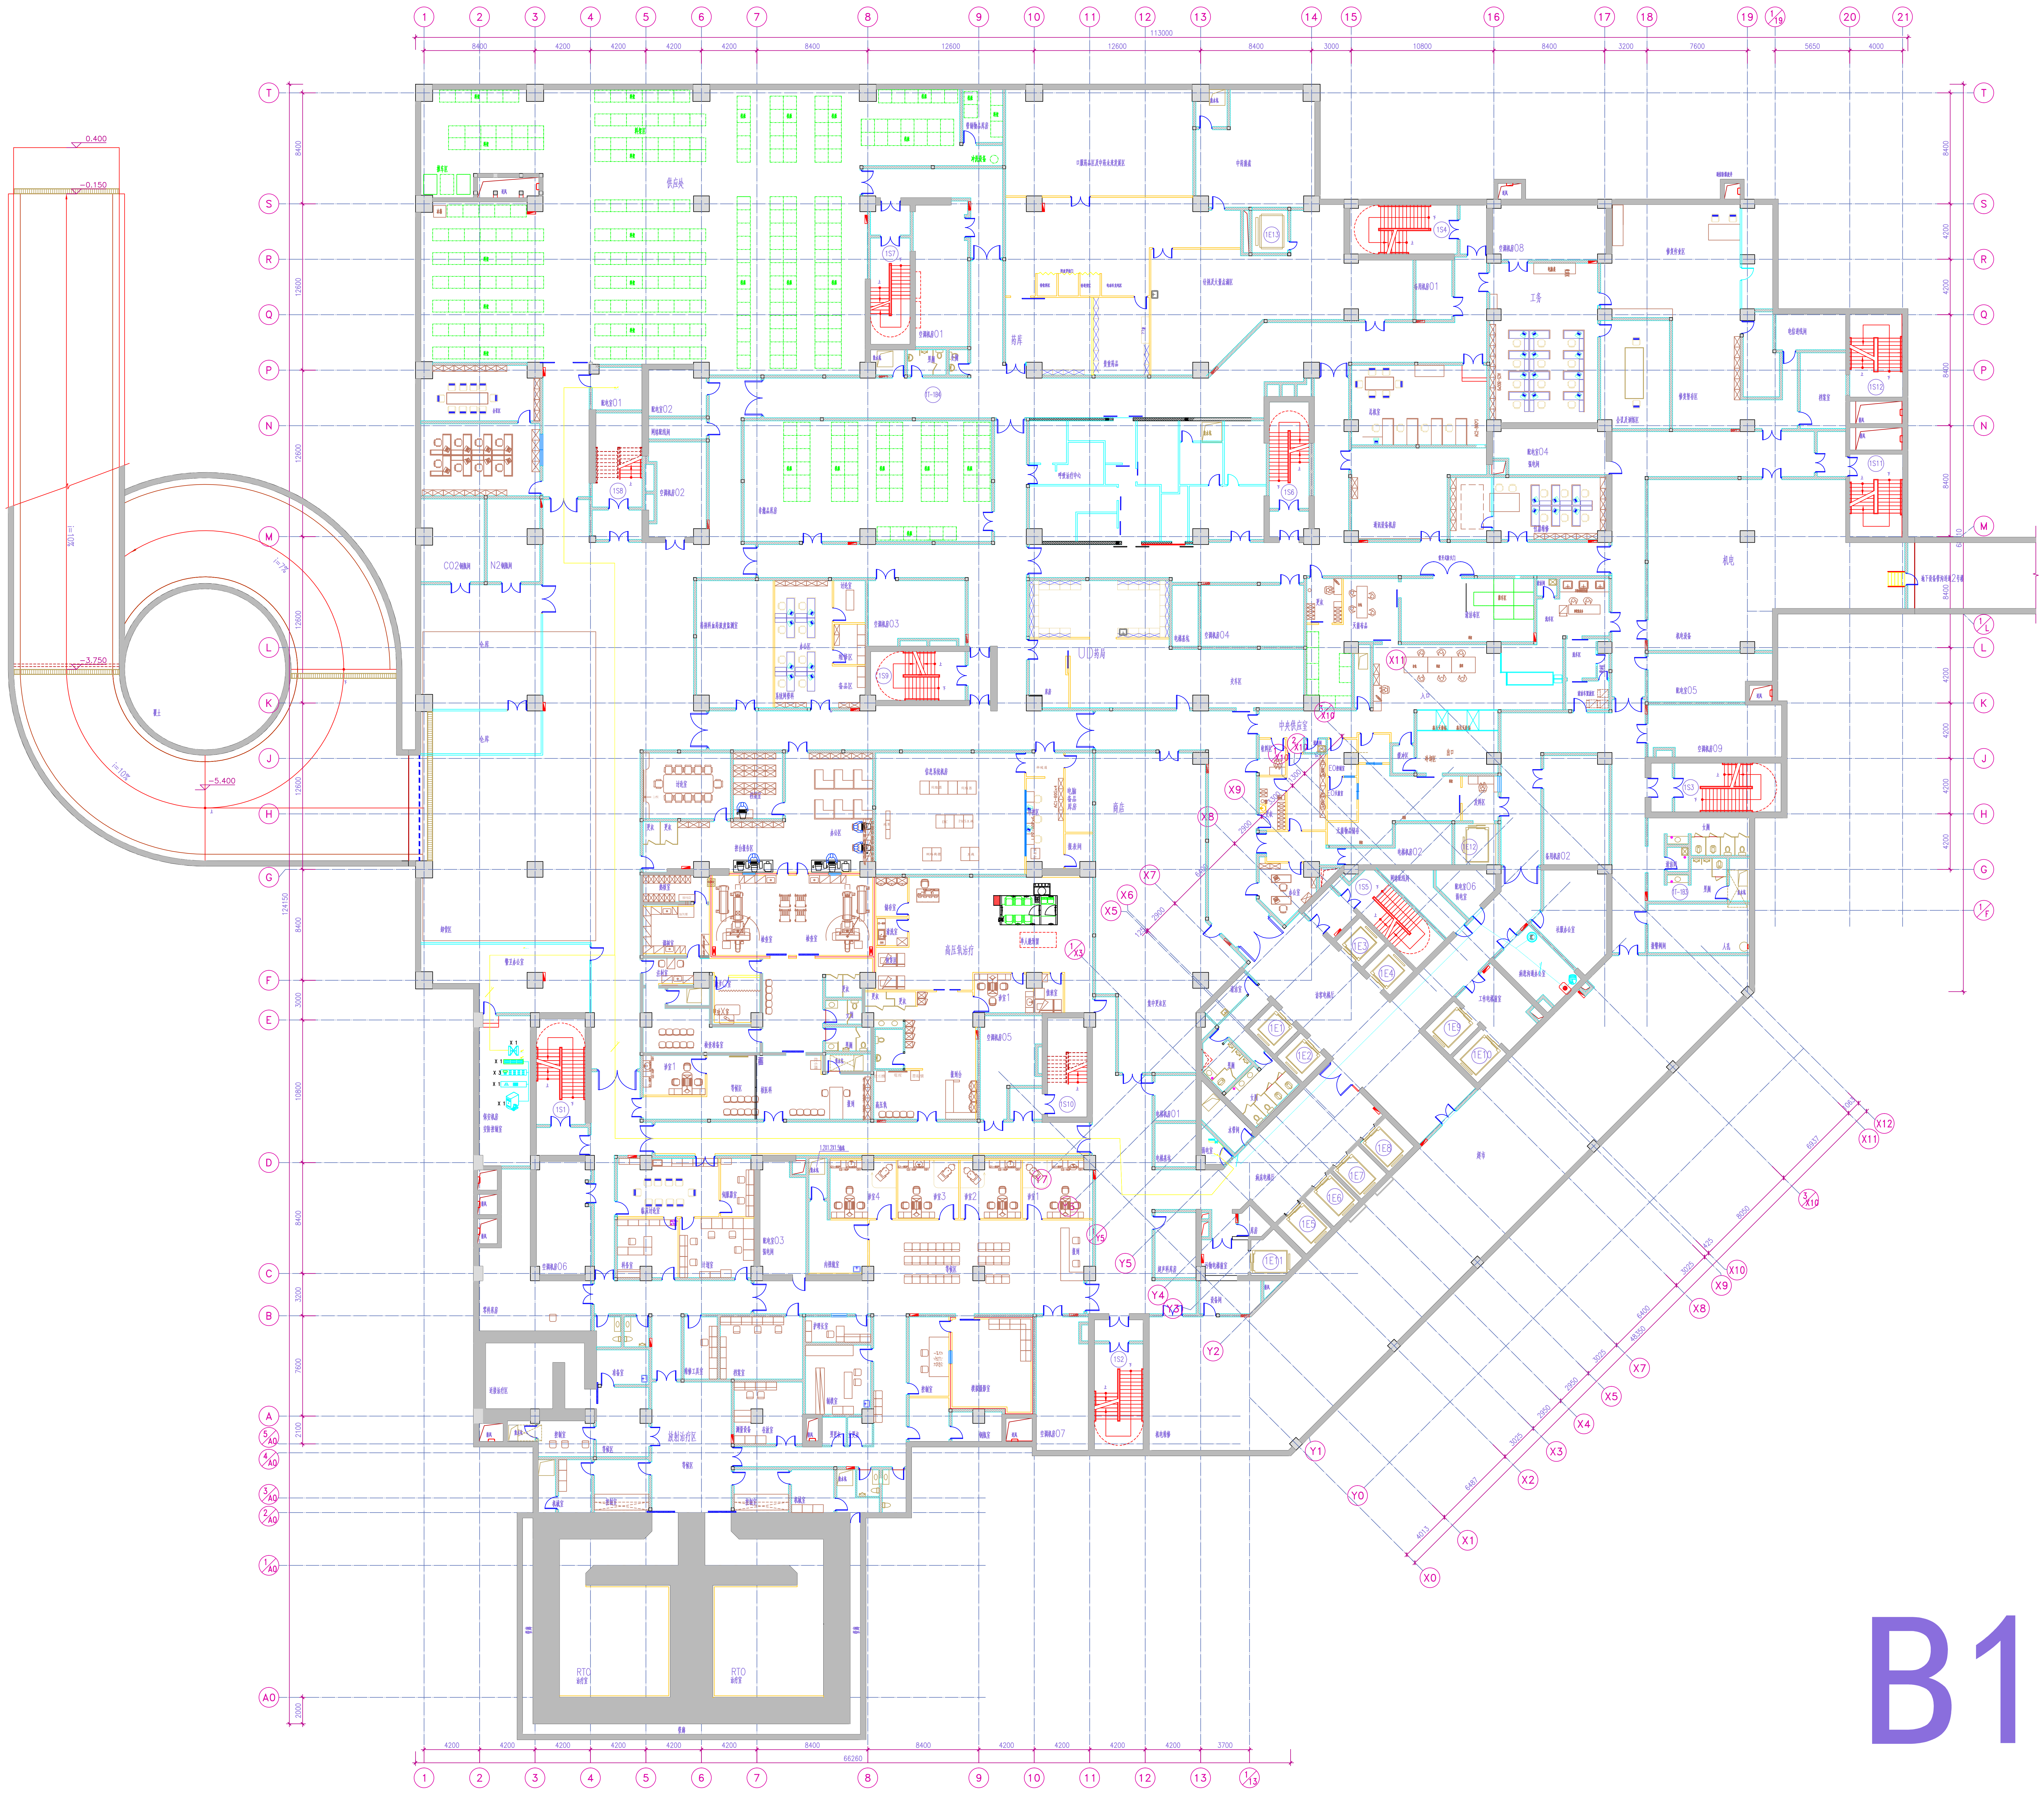
1
2
3
4
5
6
7
8
9
10
11
12
13
14
15
16
17
18
19
20
21
113000
8400
4200
12600
10800
3000
3200
7600
5650
4000
66260
3700
T
S
R
Q
P
N
M
L
K
J
H
G
F
E
D
C
B
A
A0
X0
X1
X2
X3
X4
X5
X6
X7
X8
X9
X10
X11
X12
Y0
Y1
Y2
Y4
Y5
Y7
0.400
−0.150
−3.750
−5.400
CO2钢瓶间
N2钢瓶间
RTO
RTO
机房

图例

序号	图例	内容/规格
1		存储服务器（24盘位）
2		联网型报警主机
3		监控网络安全管理平台
4		核心交换机板卡（24电口）
5		千兆POE交换机（含光口）
6		光纤配线架
7		POE网络摄像机
8		联网型声光报警器
9	Ⓔ	联网型应急报警器
10	●	联网型拾音器
11	—	六类网线
12	—	12芯单模光缆

B1