


北京清华长庚医院
Beijing Tsinghua Changgung Hospital

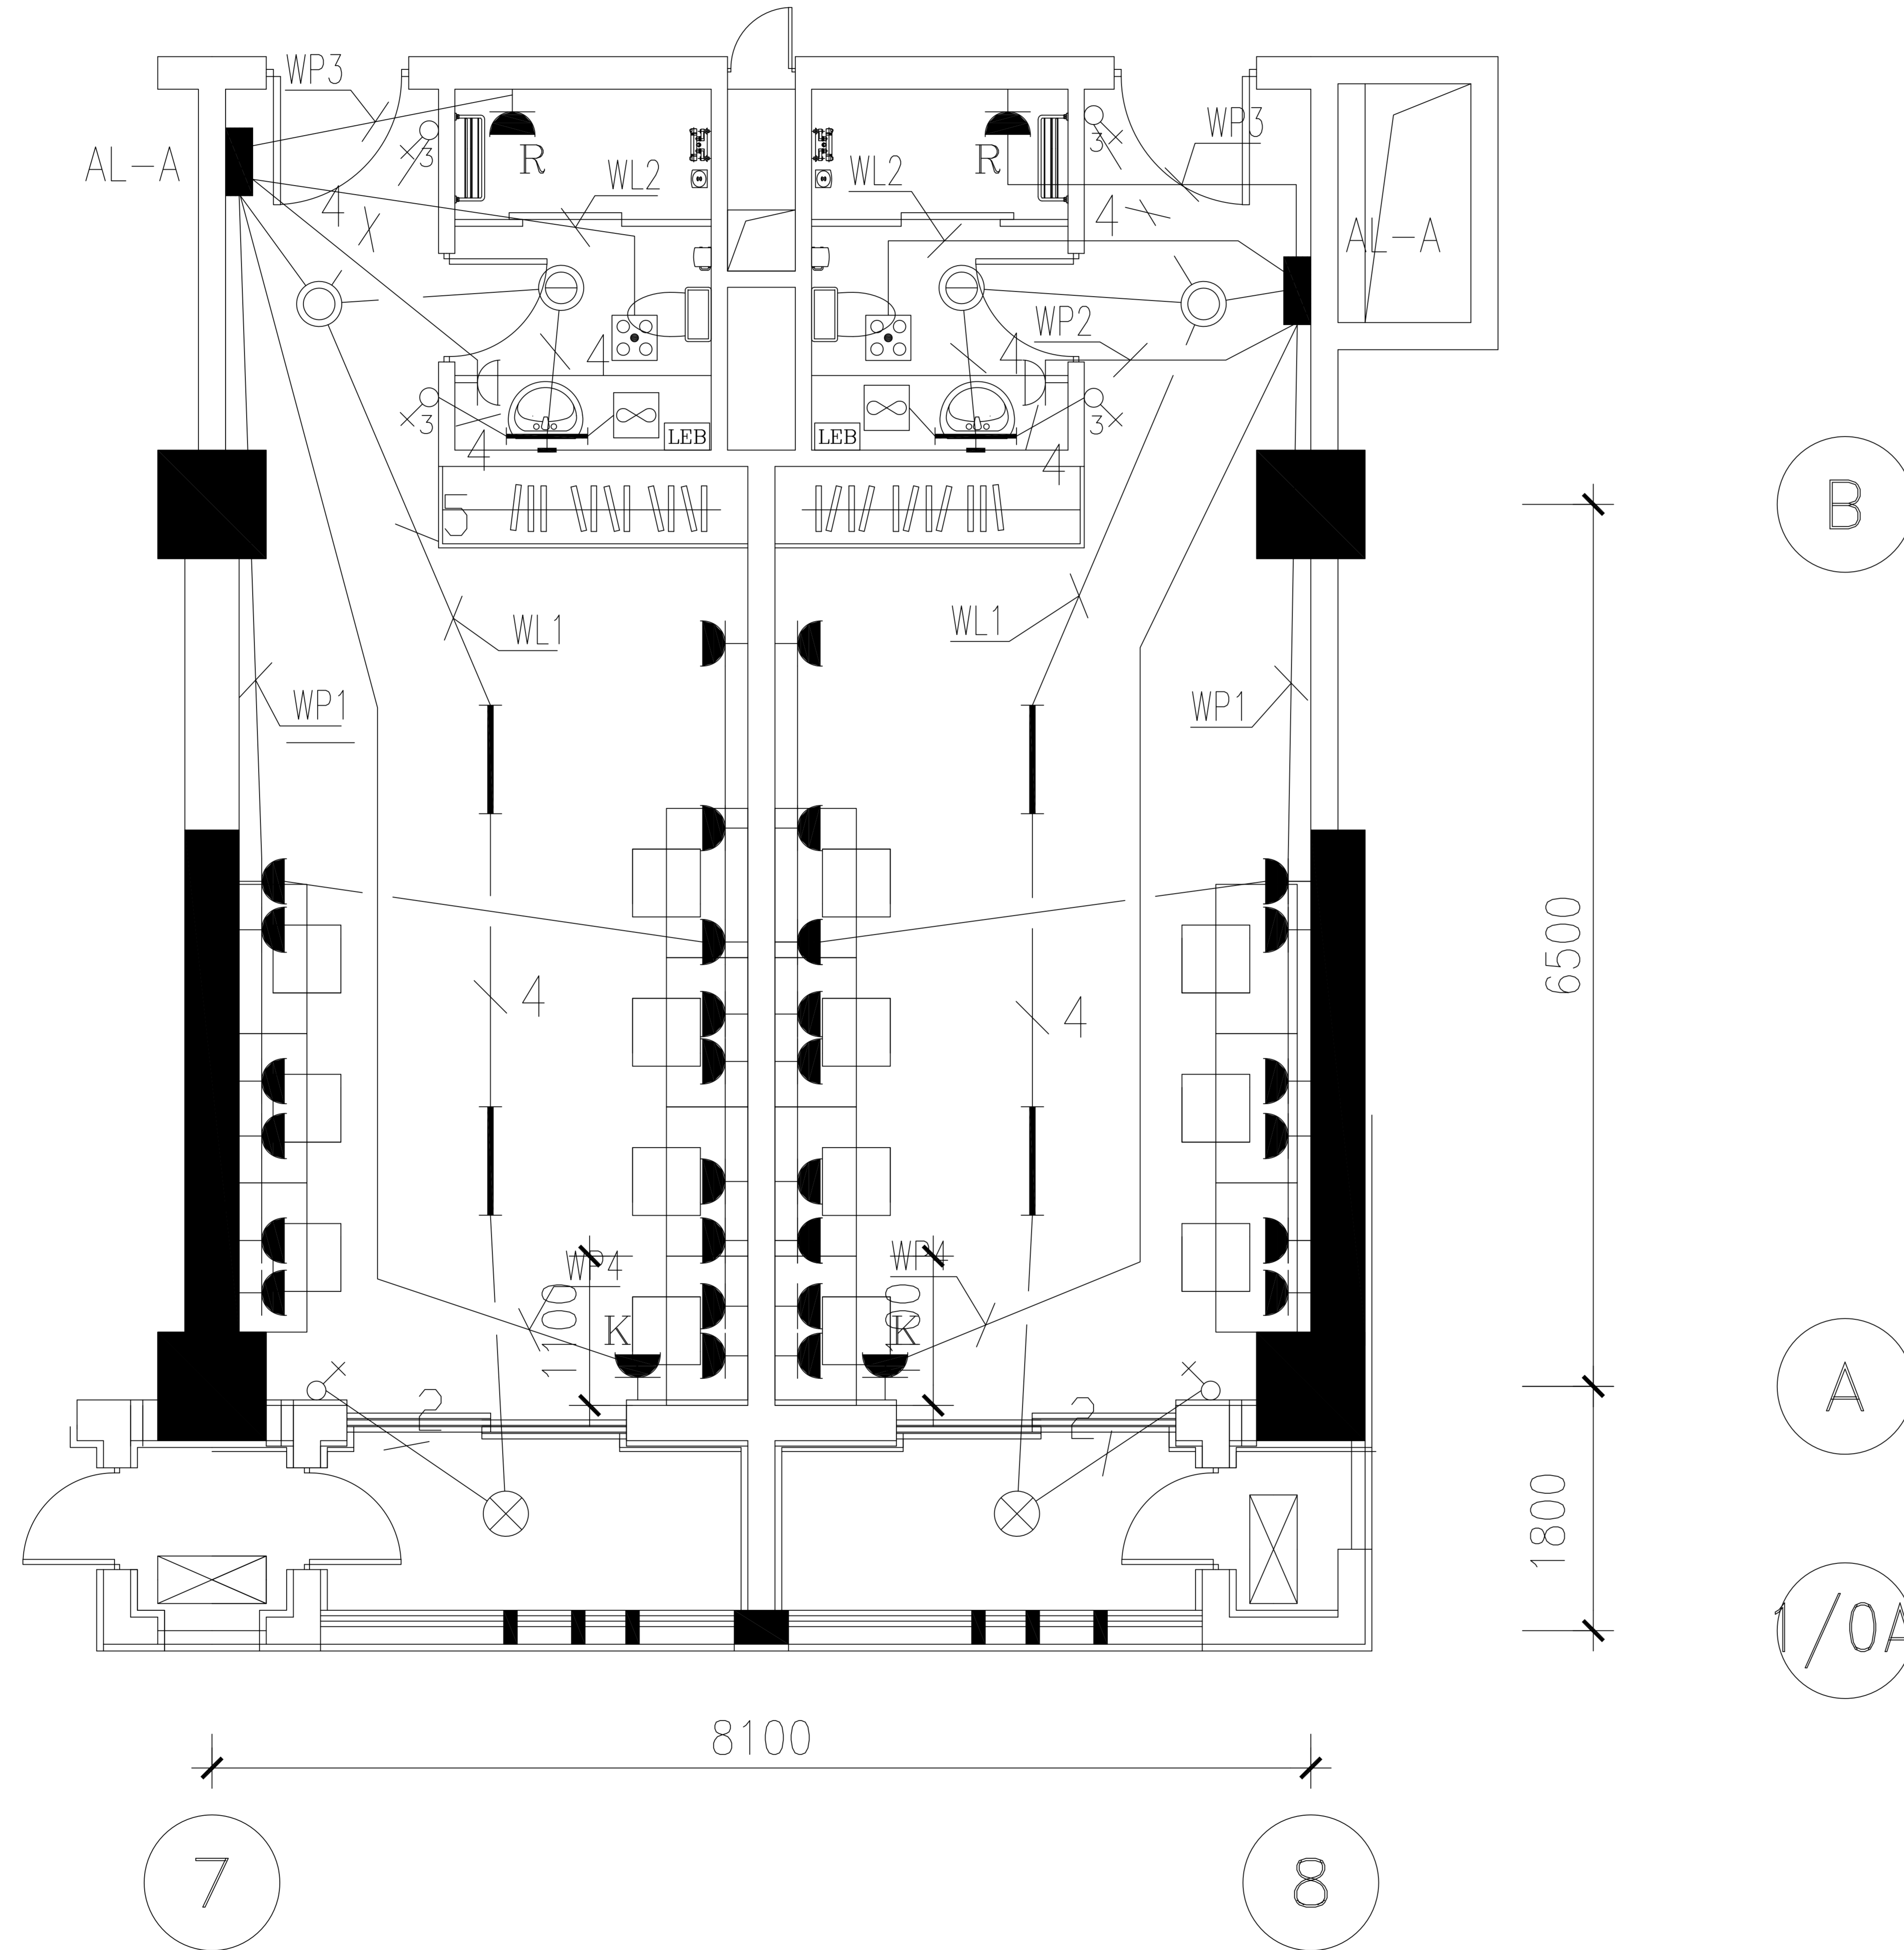

会 签
JOINT SIGNATURE

专业 DEPT.	专业负责人 SIGNED	签 署 SIGNED	日 期 DATE
建 筑 ARCH.			
给排水 WS. & SEW.			
暖 通 HVAC.			
电 气 ELEC.			
委托部门 UNIT			

签 署
SIGNATURE

处 长 APPROVAL		
主 管 CHIEF		
校 对 CHECKED		
设 计 DESIGNED		

图纸名称
TITLE

文书编号
FILE. NO.

工程编号
DRAW. NO.

专 业
DEPT.

版 次
REV.

比 例
SCALE

日 期
DATE