

北京清华长庚医院
Beijing Tsinghua Changgung Hospital

会 签
JOINT SIGNATURE


| 专业 DEPT. | 专业负责人 SIGNED | 签 署 SIGNED | 日 期 DATE |
|-------------------|-----------------|---------------|-------------|
| 建 筑 ARCH. | | | |
| 给排水 WS. & SEW. | | | |
| 暖 通 HVAC. | | | |
| 电 气 ELEC. | | | |
| 委托部门 UNIT | | | |

签 署
SIGNATURE

| | | |
|-----------------|--|--|
| 处 长 APPROVAL | | |
| 主 管 CHIEF | | |
| 校 对 CHECKED | | |
| 设 计 DESIGNED | | |

图纸名称
TITLE


| | |
|-------------------|-------------------|
| 文书编号 FILE. NO. | 工程编号 DRAW. NO. |
| 专 业 DEPT. | 版 次 REV. |
| 比 例 SCALE | 日 期 DATE |

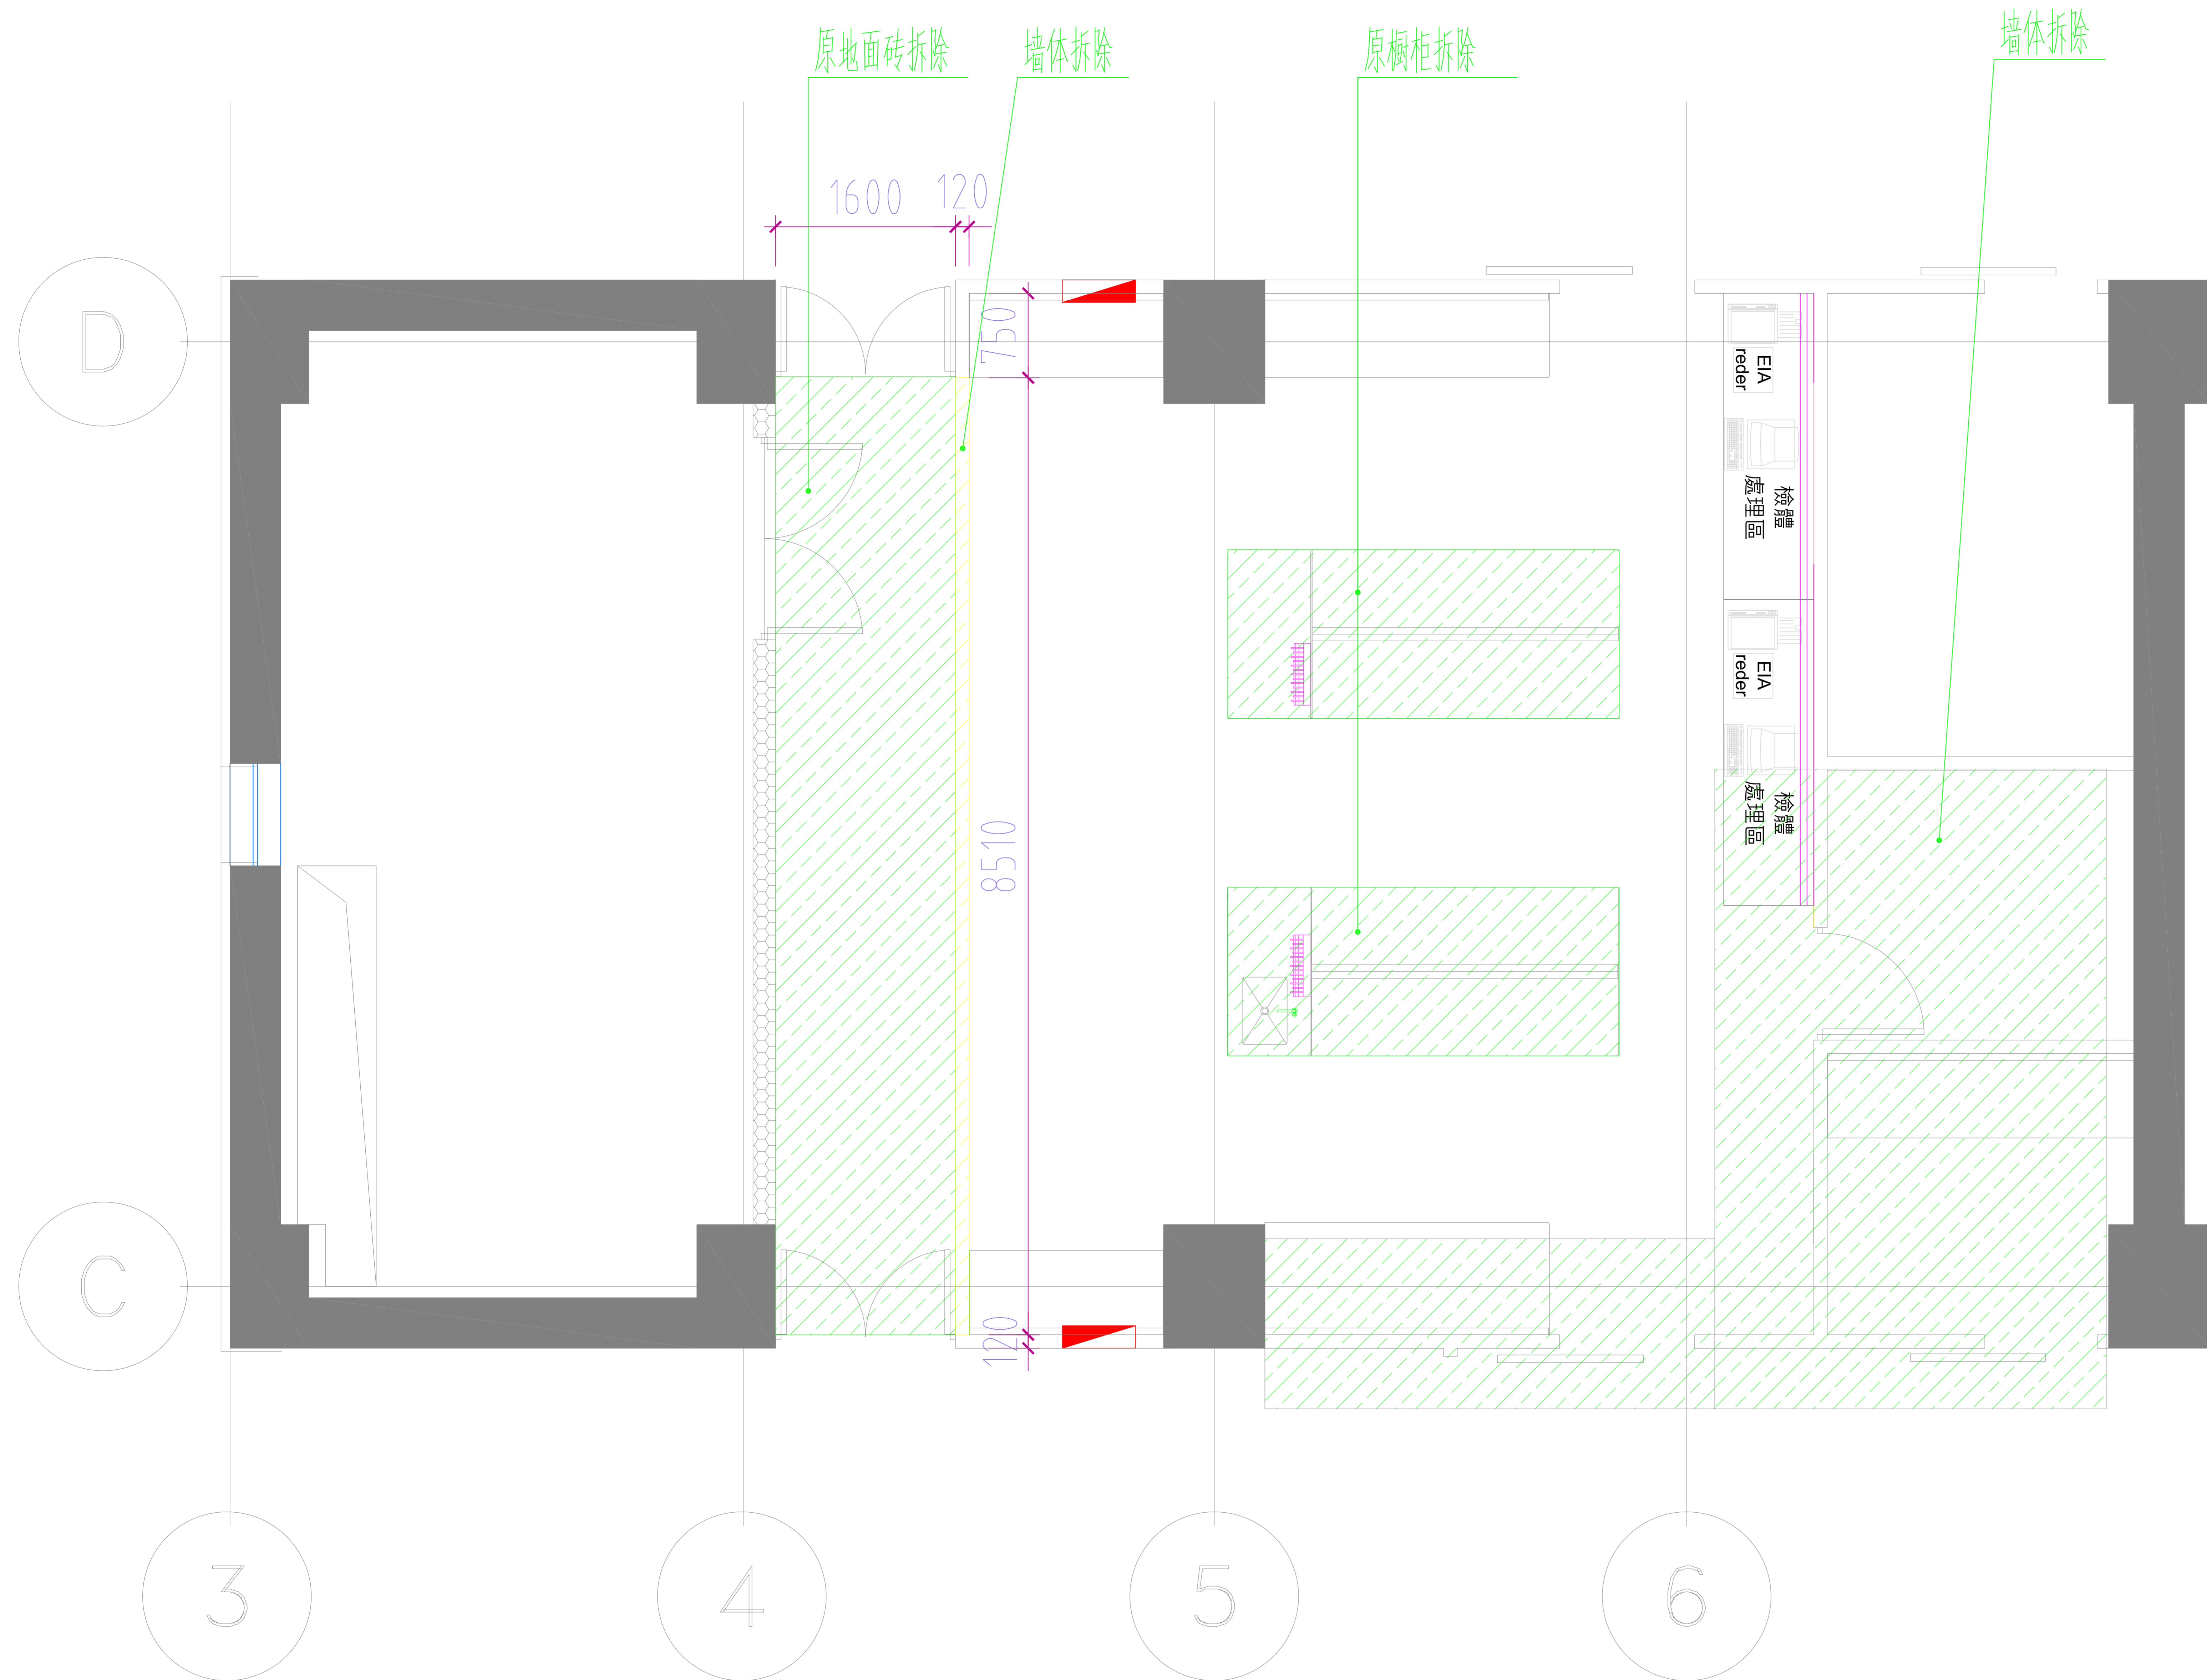

拆改平面图 1:100



北京清华长庚医院
Beijing Tsinghua Changgung Hospital

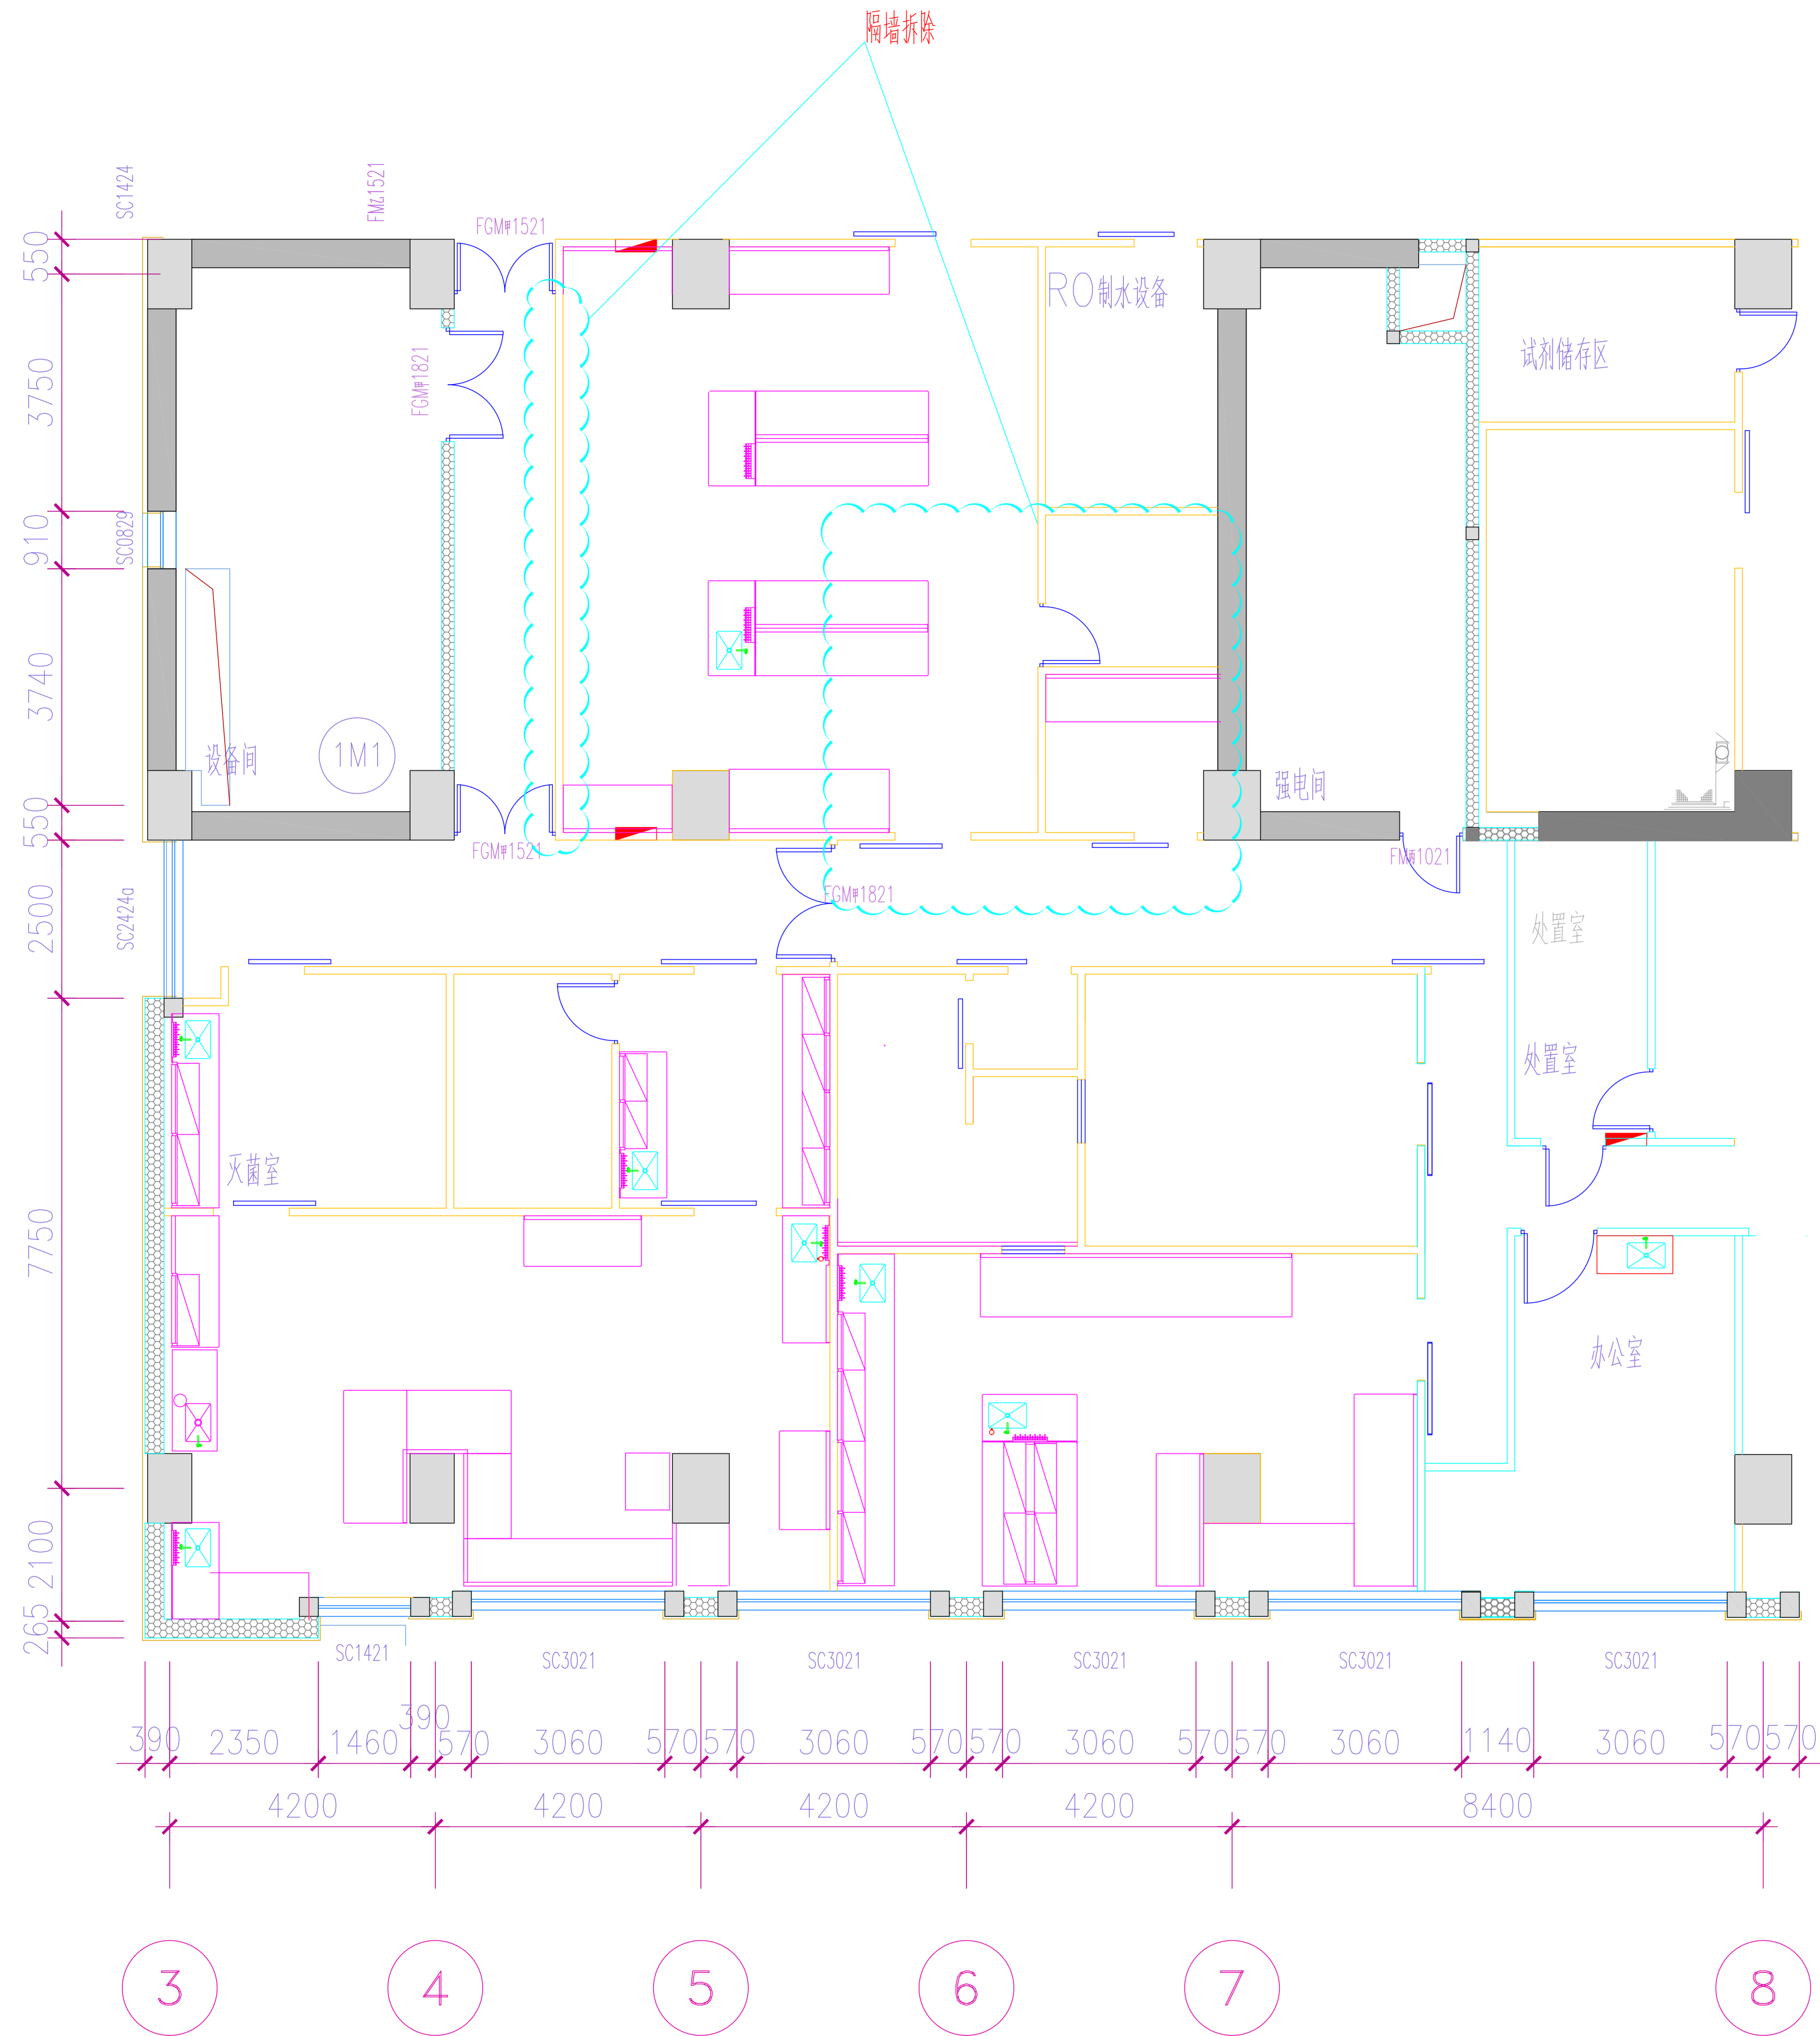

会 签
JOINT SIGNATURE

| 专业 DEPT. | 专业负责人 SIGNED | 签 署 SIGNED | 日 期 DATE |
|-------------------|-----------------|---------------|-------------|
| 建 筑 ARCH. | | | |
| 给排水 WS. & SEW. | | | |
| 暖 通 HVAC. | | | |
| 电 气 ELEC. | | | |
| 委托部门 UNIT | | | |

签 署
SIGNATURE


| | | |
|-----------------|--|--|
| 处 长 APPROVAL | | |
| 主 管 CHIEF | | |
| 校 对 CHECKED | | |
| 设 计 DESIGNED | | |

图纸名称
TITLE
原平面图

| | |
|-------------------|-------------------|
| 文书编号 FILE. NO. | 工程编号 DRAW. NO. |
| 专 业 DEPT. | 版 次 REV. |
| 比 例 SCALE | 日 期 DATE |



北京清华长庚医院
Beijing Tsinghua Changgung Hospital

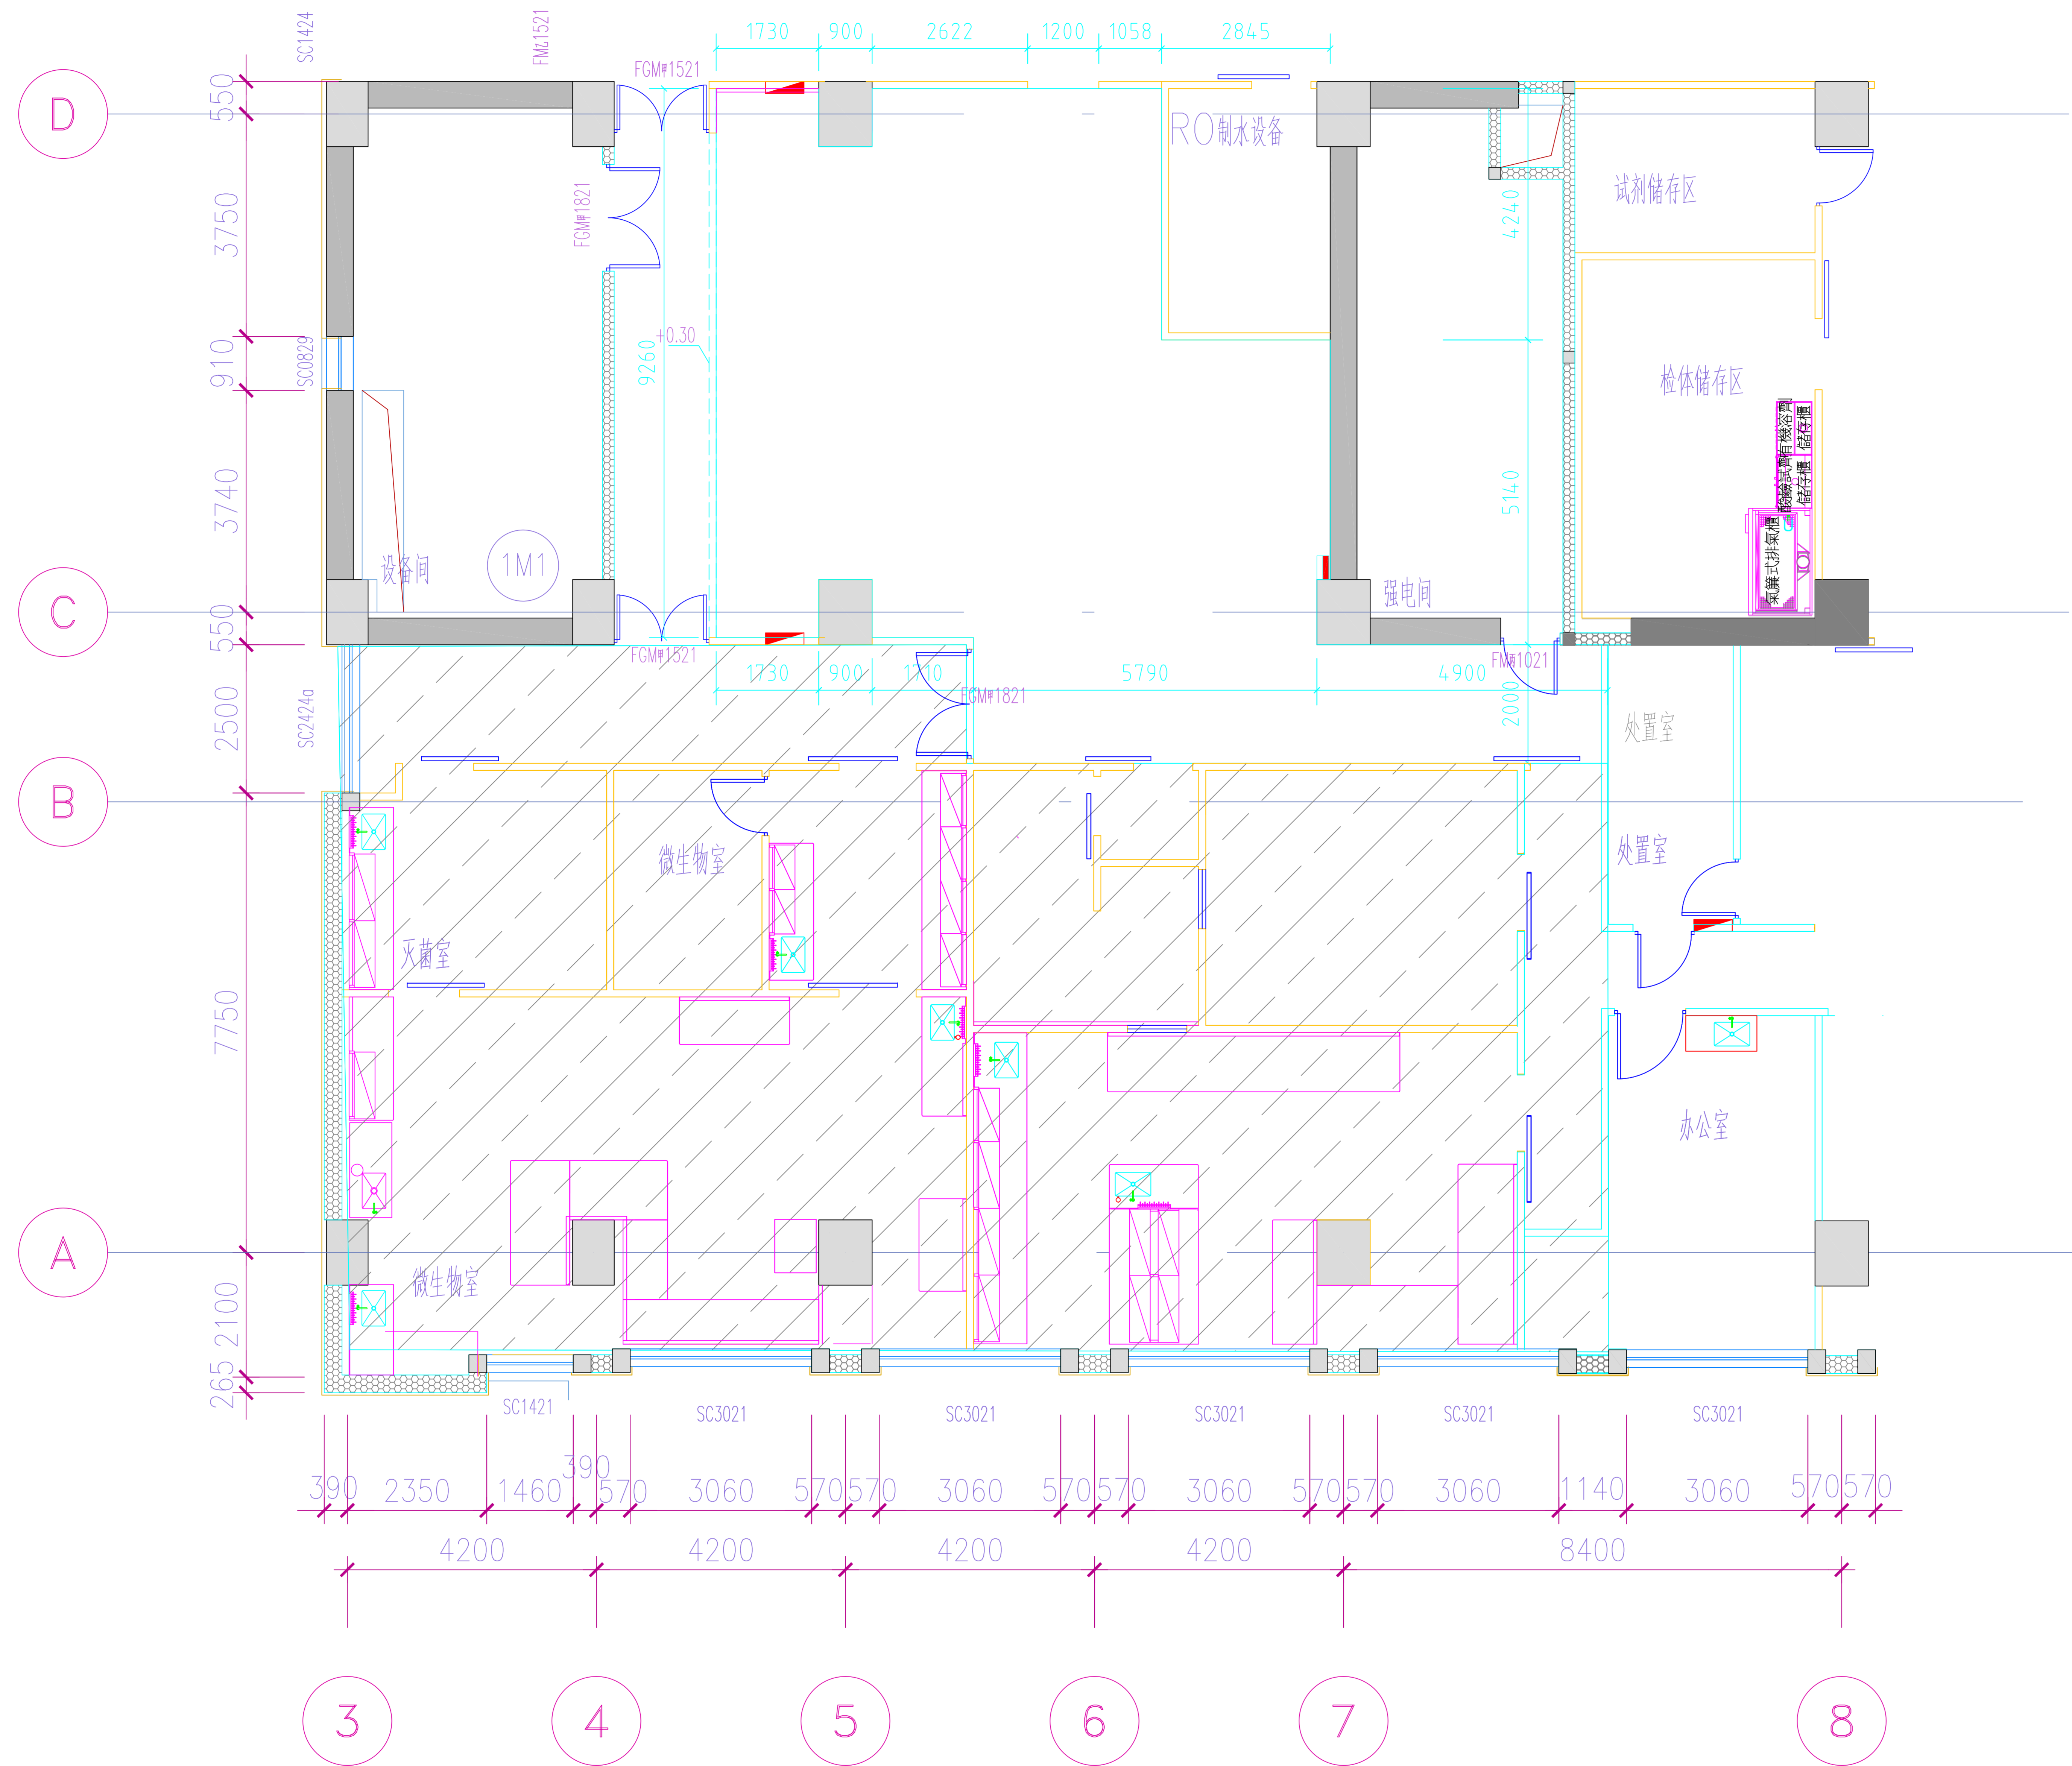

会 签
JOINT SIGNATURE


| 专业 DEPT. | 专业负责人 SIGNED | 签 署 SIGNED | 日 期 DATE |
|-------------------|-----------------|---------------|-------------|
| 建 筑 ARCH. | | | |
| 给排水 WS. & SEW. | | | |
| 暖 通 HVAC. | | | |
| 电 气 ELEC. | | | |
| 委托部门 UNIT | | | |

签 署
SIGNATURE

| | | |
|-----------------|--|--|
| 处 长 APPROVAL | | |
| 主 管 CHIEF | | |
| 校 对 CHECKED | | |
| 设 计 DESIGNED | | |

图纸名称
TITLE
平面图

| | |
|-------------------|-------------------|
| 文书编号 FILE. NO. | 工程编号 DRAW. NO. |
| 专 业 DEPT. | 版 次 REV. |
| 比 例 SCALE | 日 期 DATE |

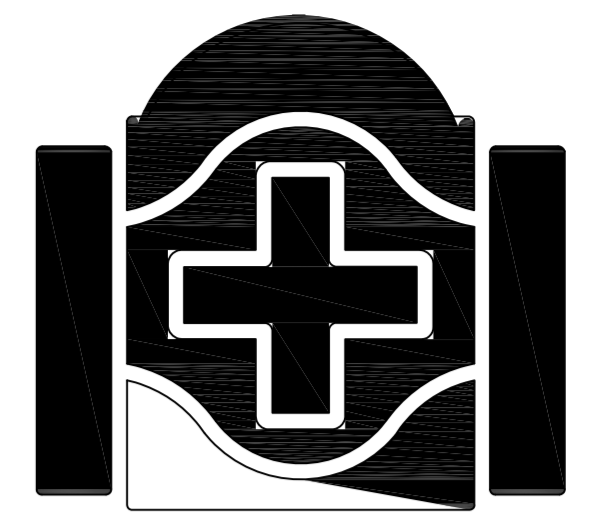

北京清华长庚医院
Beijing Tsinghua Changgung Hospital

会 签
JOINT SIGNATURE


| 专业 DEPT. | 专业负责人 SIGNED | 签 署 SIGNED | 日 期 DATE |
|-------------------|-----------------|---------------|-------------|
| 建 筑 ARCH. | | | |
| 给排水 WS. & SEW. | | | |
| 暖 通 HVAC. | | | |
| 电 气 ELEC. | | | |
| 委托部门 UNIT | | | |

签 署
SIGNATURE


| | | |
|-----------------|--|--|
| 处 长 APPROVAL | | |
| 主 管 CHIEF | | |
| 校 对 CHECKED | | |
| 设 计 DESIGNED | | |

图纸名称
TITLE

| | |
|------------------|-------------------|
| 文书编号 FILE NO. | 工程编号 DRAW. NO. |
| 专 业 DEPT. | 版 次 REV. |
| 比 例 SCALE | 日 期 DATE |

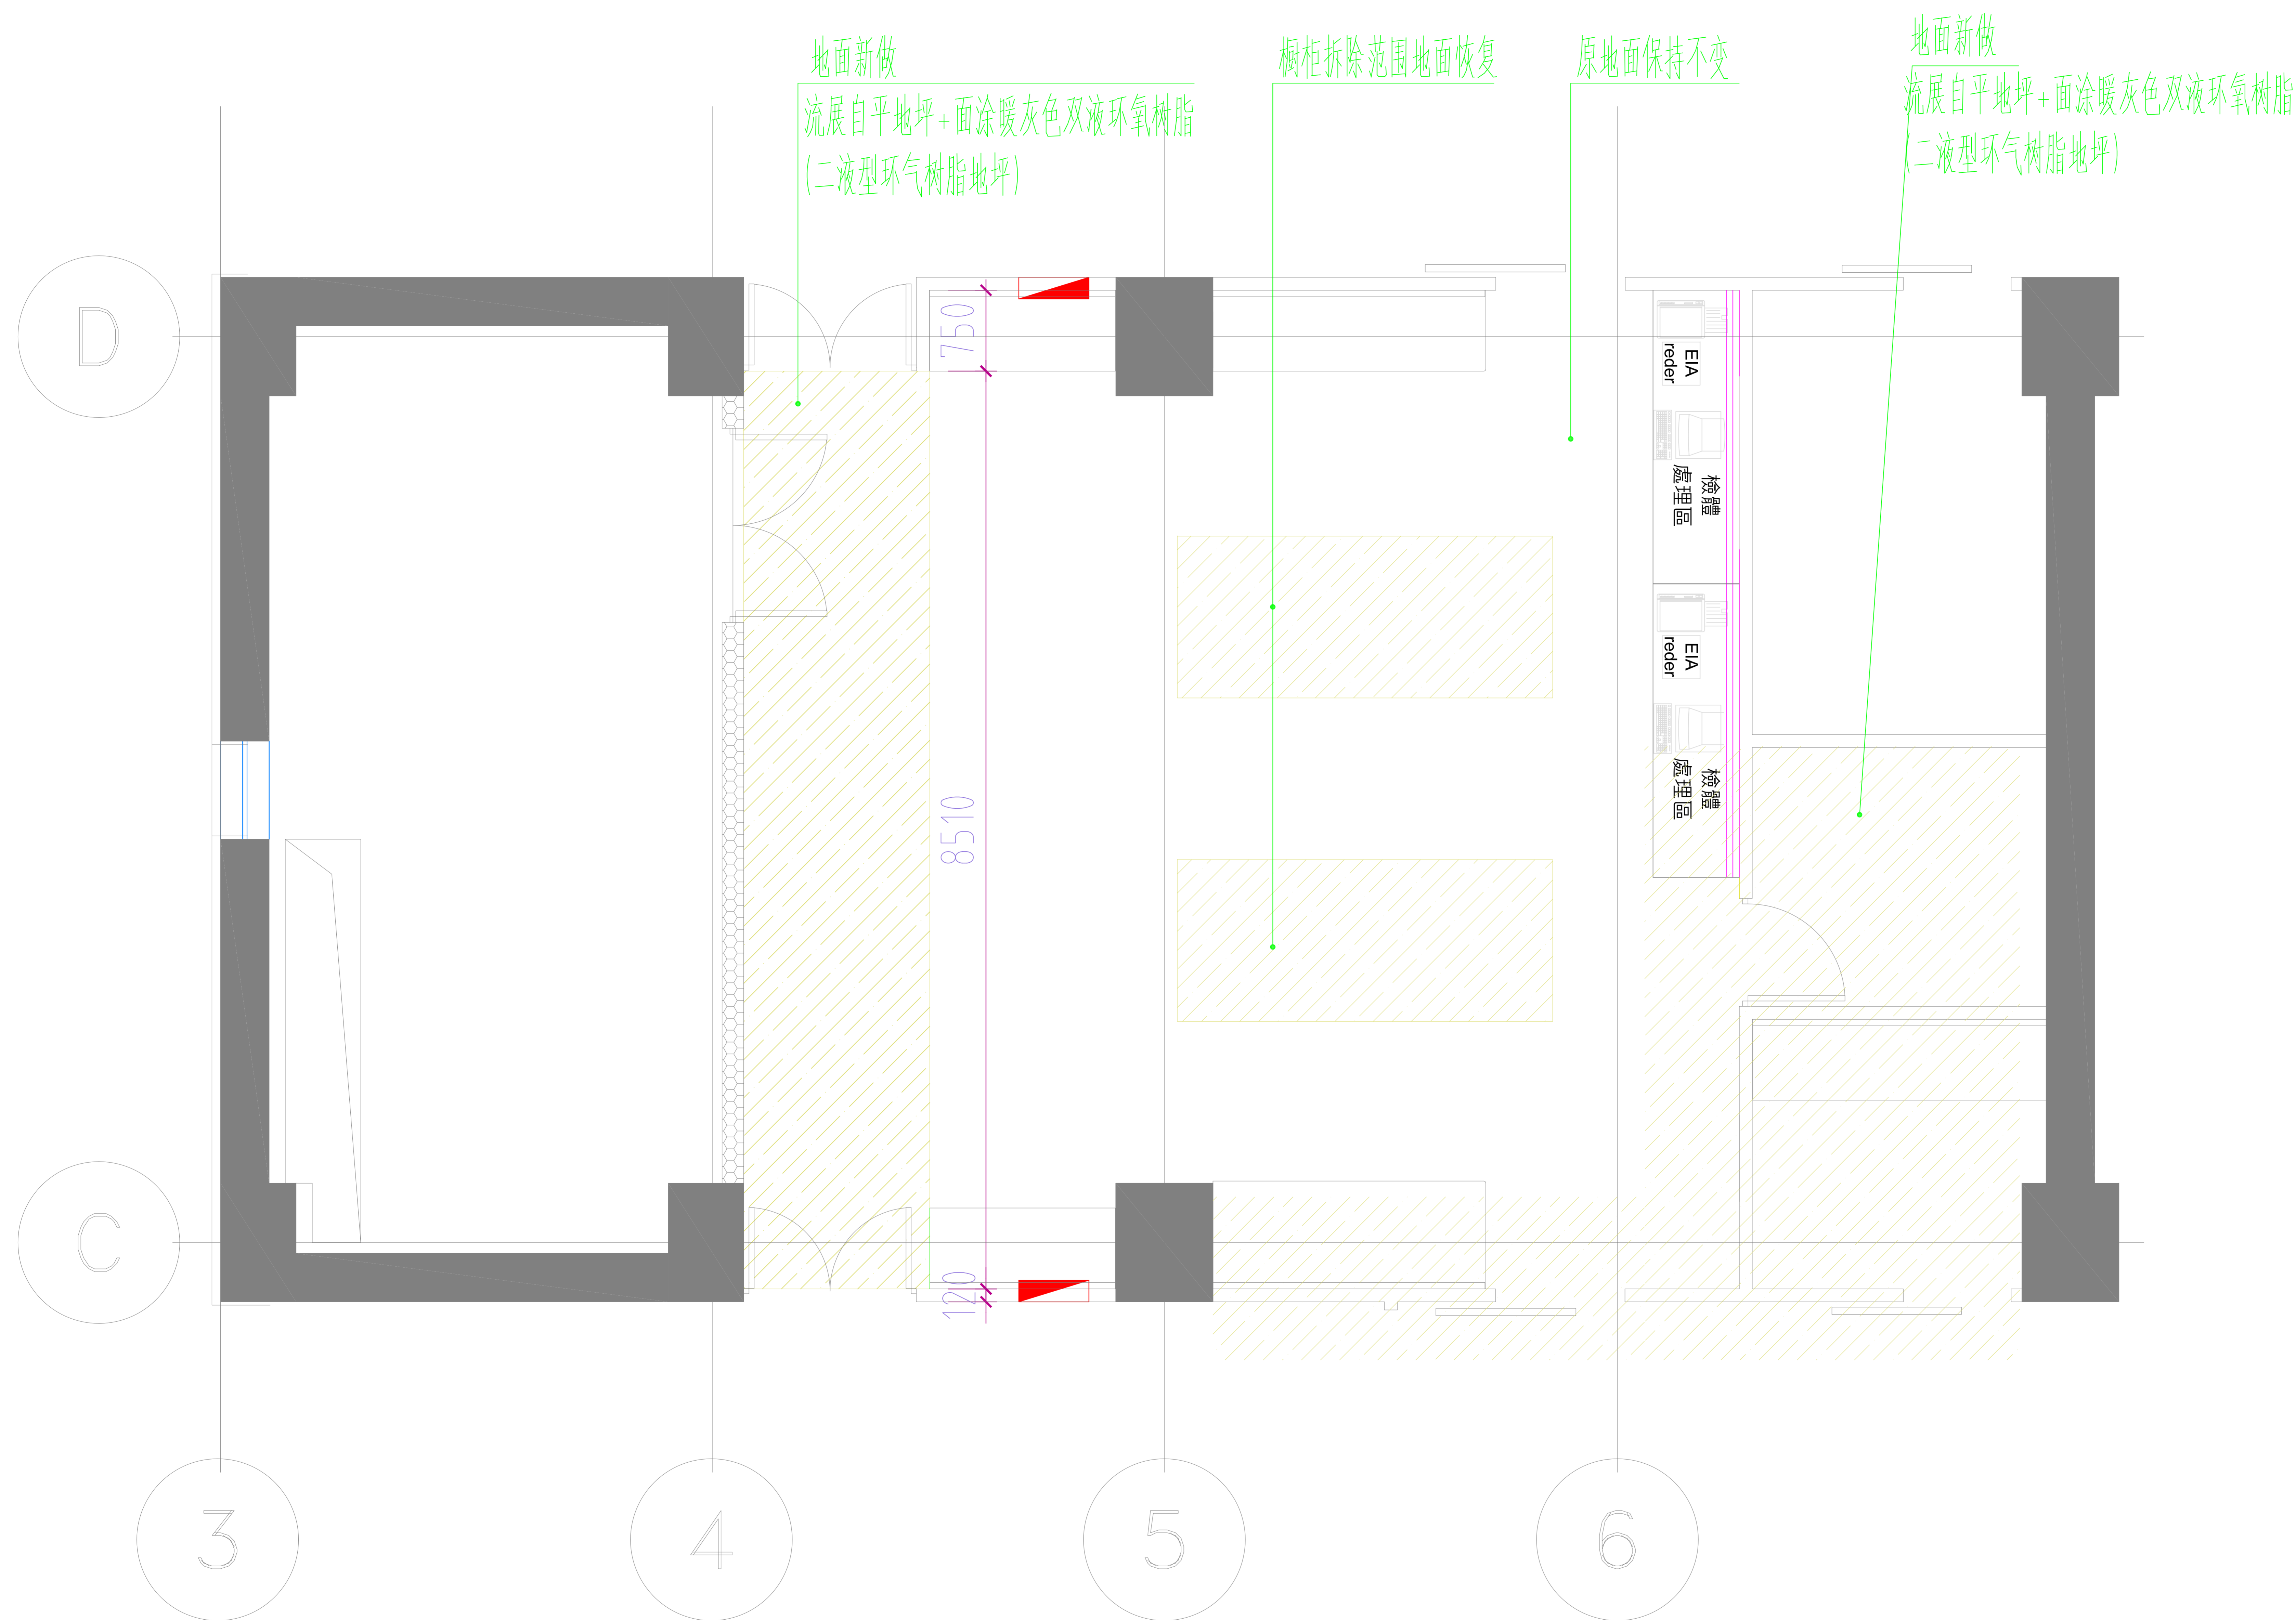

地面铺装图 1:100

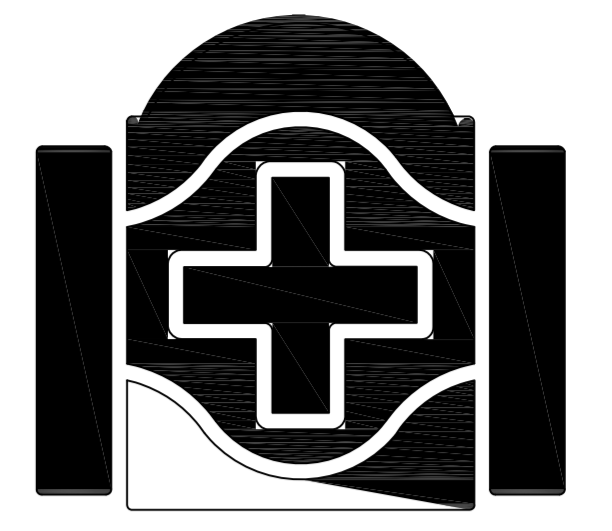

北京清华长庚医院
Beijing Tsinghua Changgung Hospital

会 签
JOINT SIGNATURE


| 专业 DEPT. | 专业负责人 SIGNED | 签 署 SIGNED | 日 期 DATE |
|-------------------|-----------------|---------------|-------------|
| 建 筑 ARCH. | | | |
| 给排水 WS. & SEW. | | | |
| 暖 通 HVAC. | | | |
| 电 气 ELEC. | | | |
| | | | |
| 委托部门 UNIT | | | |

签 署
SIGNATURE


| | | |
|-----------------|--|--|
| 处 长 APPROVAL | | |
| 主 管 CHIEF | | |
| 校 对 CHECKED | | |
| 设 计 DESIGNED | | |

图纸名称
TITLE

| | |
|-------------------|-------------------|
| 文书编号 FILE. NO. | 工程编号 DRAW. NO. |
| 专 业 DEPT. | 版 次 REV. |
| 比 例 SCALE | 日 期 DATE |

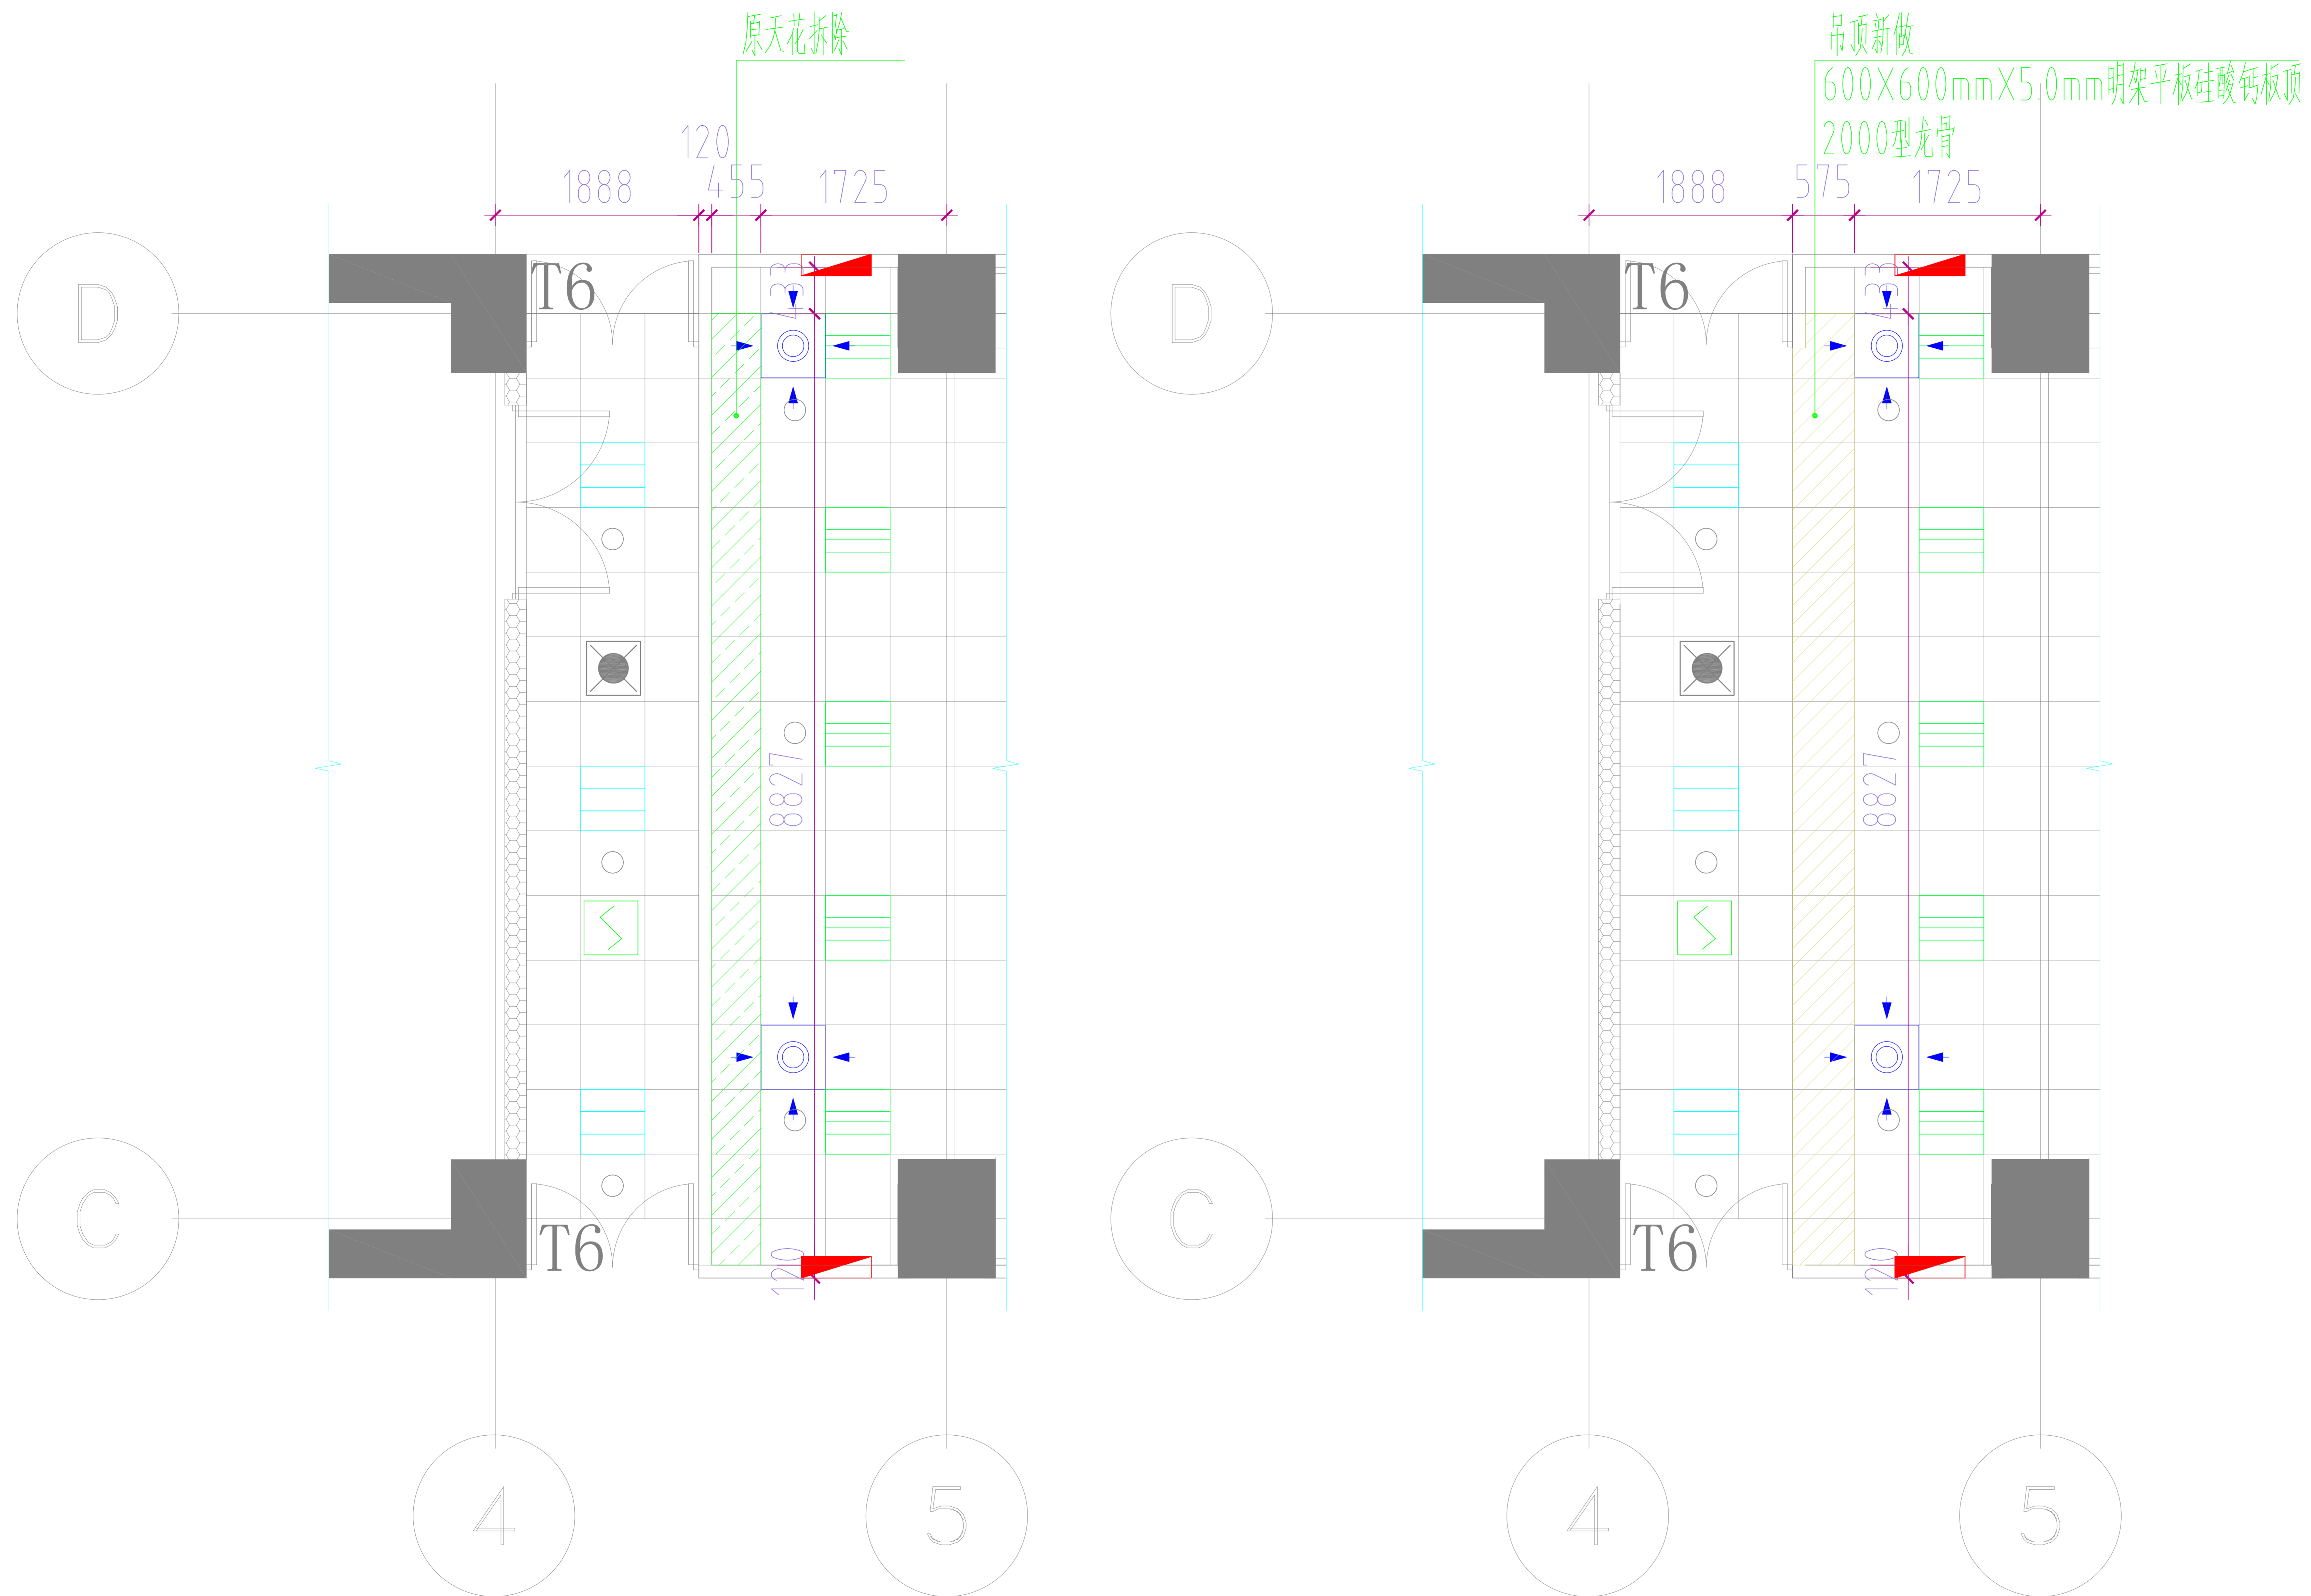

天花布置图 1:100

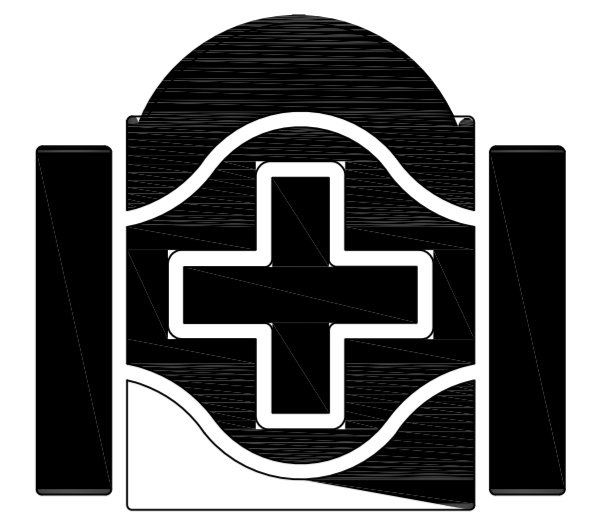

北京清华长庚医院
Beijing Tsinghua Changgung Hospital

会 签
JOINT SIGNATURE


| 专业 DEPT. | 专业负责人 SIGNED | 签 署 SIGNED | 日 期 DATE |
|-------------------|-----------------|---------------|-------------|
| 建 筑 ARCH. | | | |
| 给排水 WS. & SEW. | | | |
| 暖 通 HVAC. | | | |
| 电 气 ELEC. | | | |
| 委托部门 UNIT | | | |

签 署
SIGNATURE

| | | |
|-----------------|--|--|
| 处 长 APPROVAL | | |
| 主 管 CHIEF | | |
| 校 对 CHECKED | | |
| 设 计 DESIGNED | | |

图纸名称
TITLE


| | |
|-------------------|-------------------|
| 文书编号 FILE. NO. | 工程编号 DRAW. NO. |
| 专业 DEPT. | 版 次 REV. |
| 比 例 SCALE | 日 期 DATE |

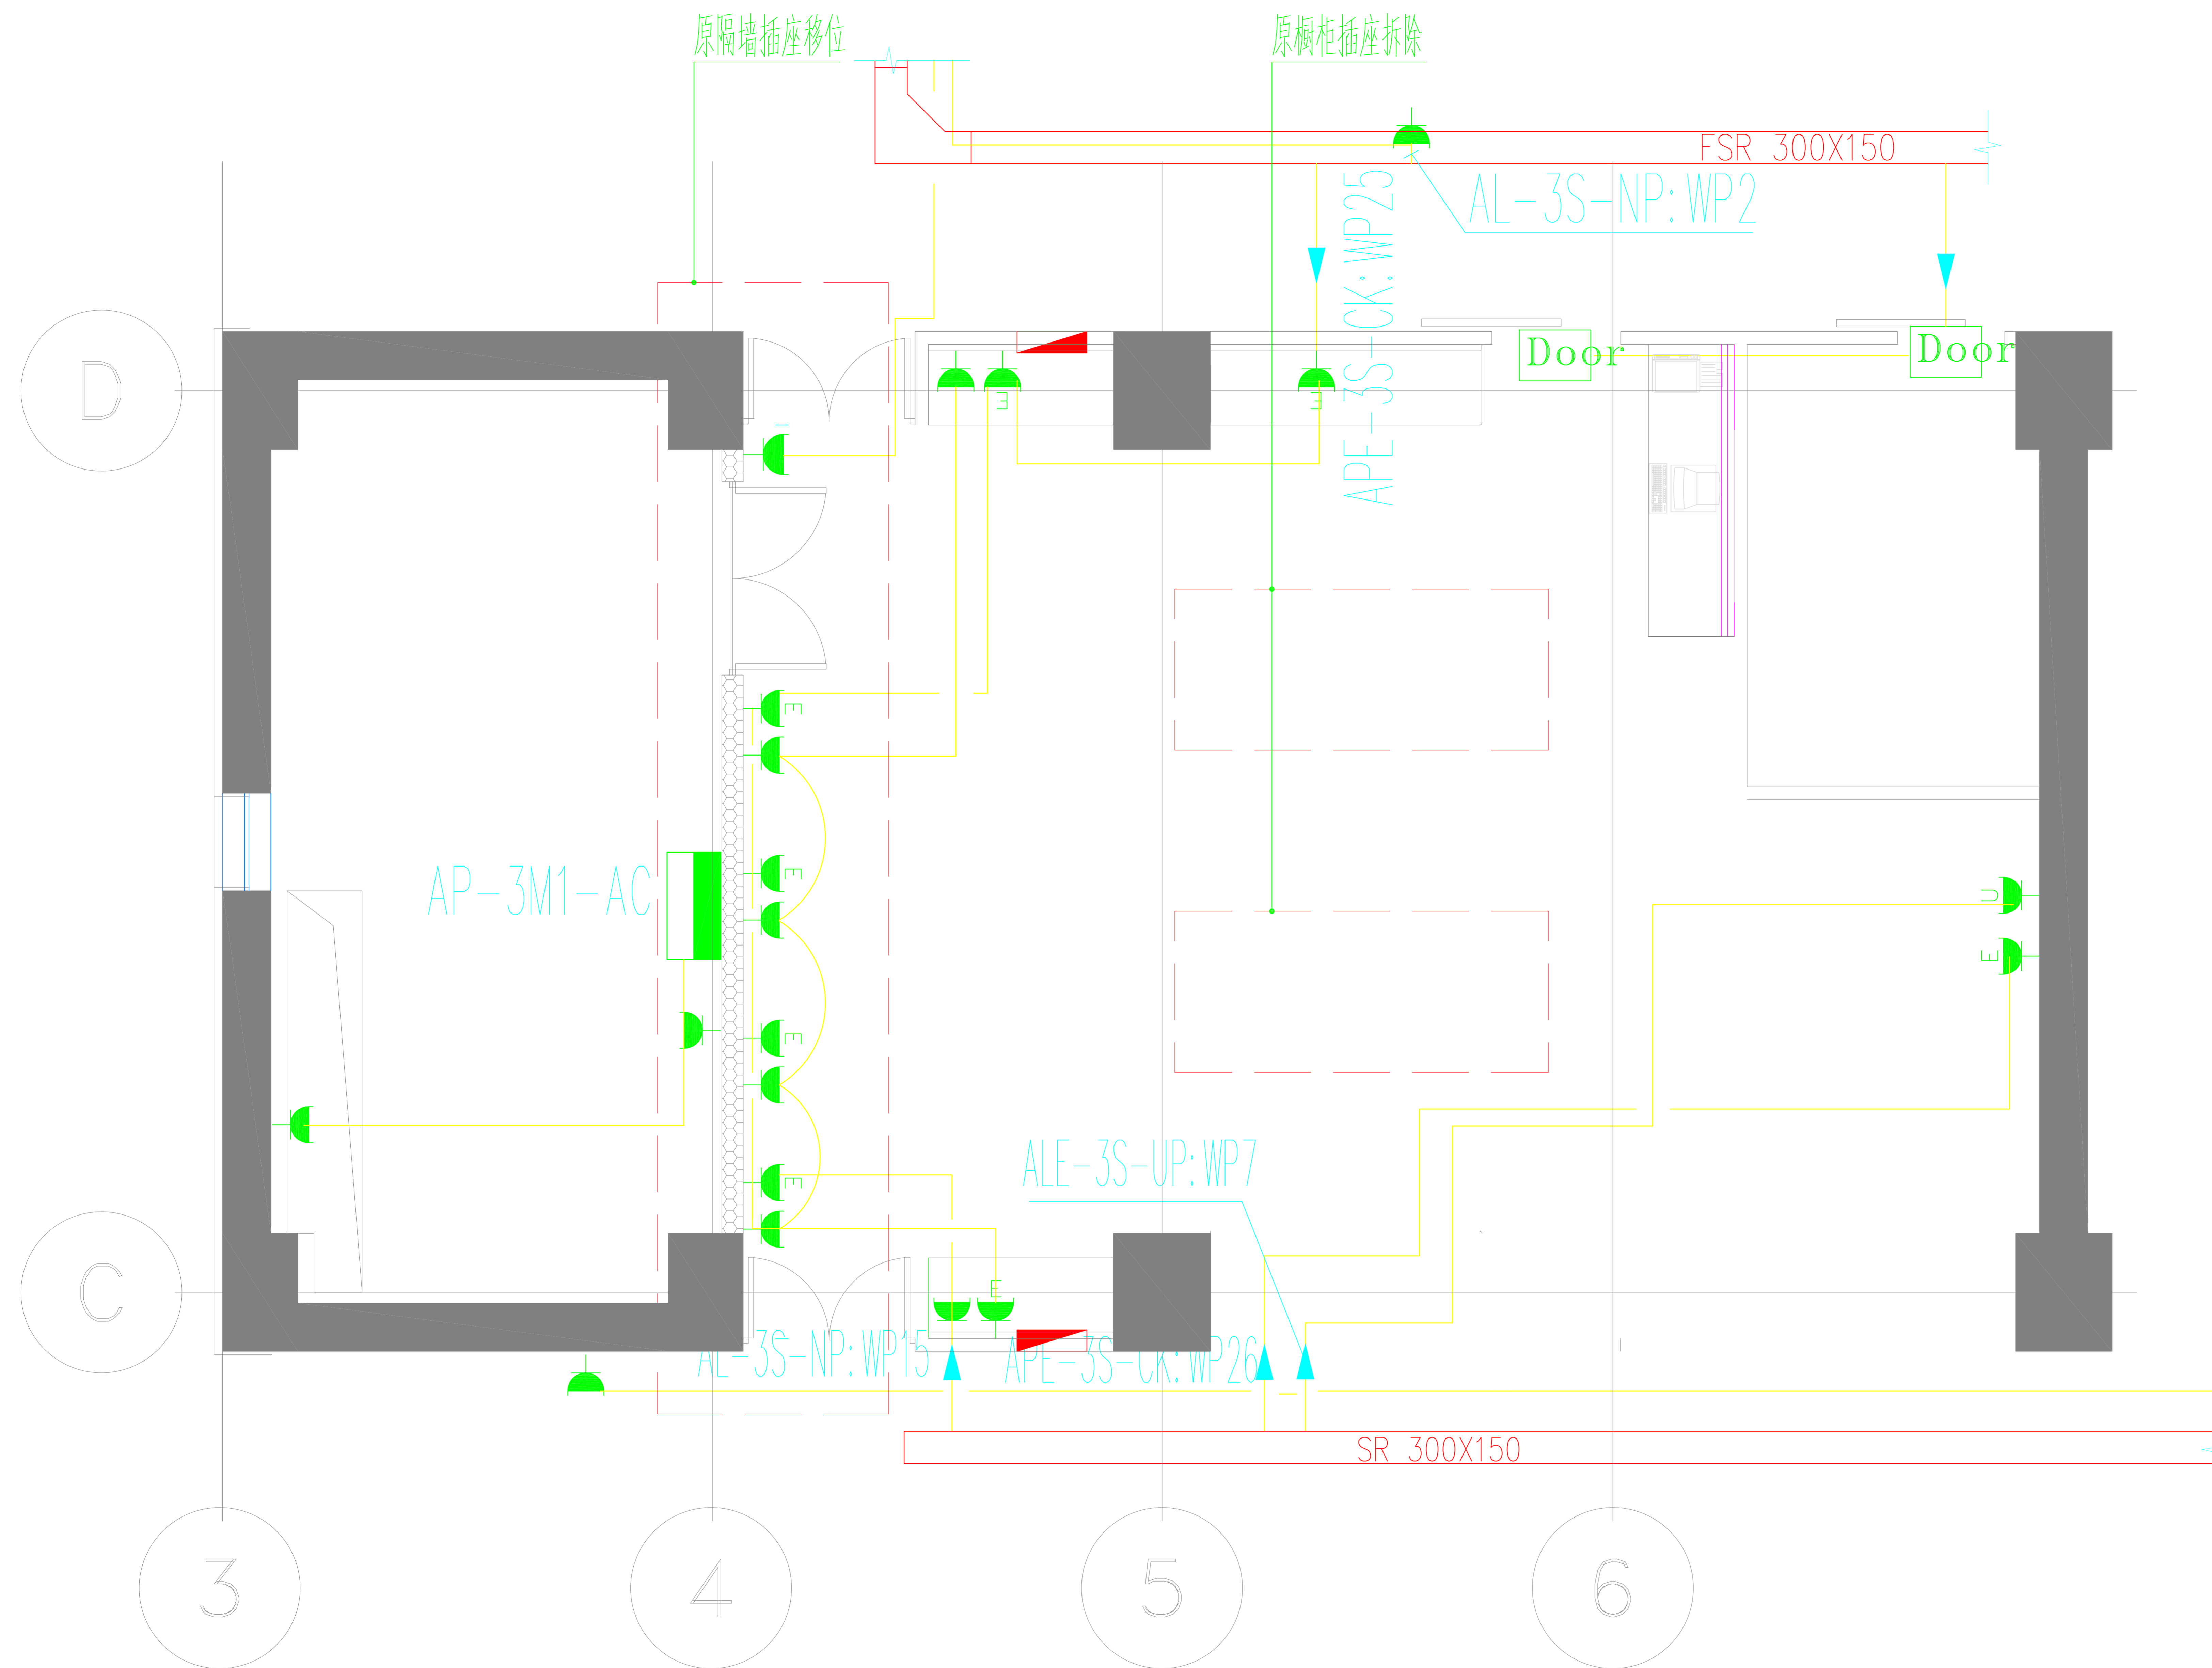

- 原有墙面的插座需保留。
- 需拆除的隔墙的插座移位。
- 需拆除的橱柜内插座拆除。

- 普通8孔插座(白色)
- 应急8孔插座(红色)
- 门禁电源

插座布置图 1:100

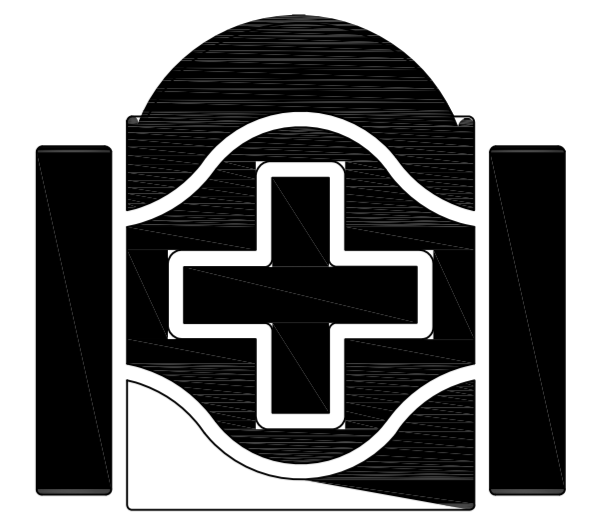

北京清华长庚医院
Beijing Tsinghua Changgung Hospital

会 签
JOINT SIGNATURE


| 专业 DEPT. | 专业负责人 SIGNED | 签 署 SIGNED | 日 期 DATE |
|-------------------|-----------------|---------------|-------------|
| 建 筑 ARCH. | | | |
| 给排水 WS. & SEW. | | | |
| 暖 通 HVAC. | | | |
| 电 气 ELEC. | | | |
| | | | |
| | | | |
| 委托部门 UNIT | | | |

签 署
SIGNATURE

| | | |
|-----------------|--|--|
| 处 长 APPROVAL | | |
| 主 管 CHIEF | | |
| 校 对 CHECKED | | |
| 设 计 DESIGNED | | |

图纸名称
TITLE

| | |
|-------------------|-------------------|
| 文书编号 FILE. NO. | 工程编号 DRAW. NO. |
| 专 业 DEPT. | 版 次 REV. |
| 比 例 SCALE | 日 期 DATE |

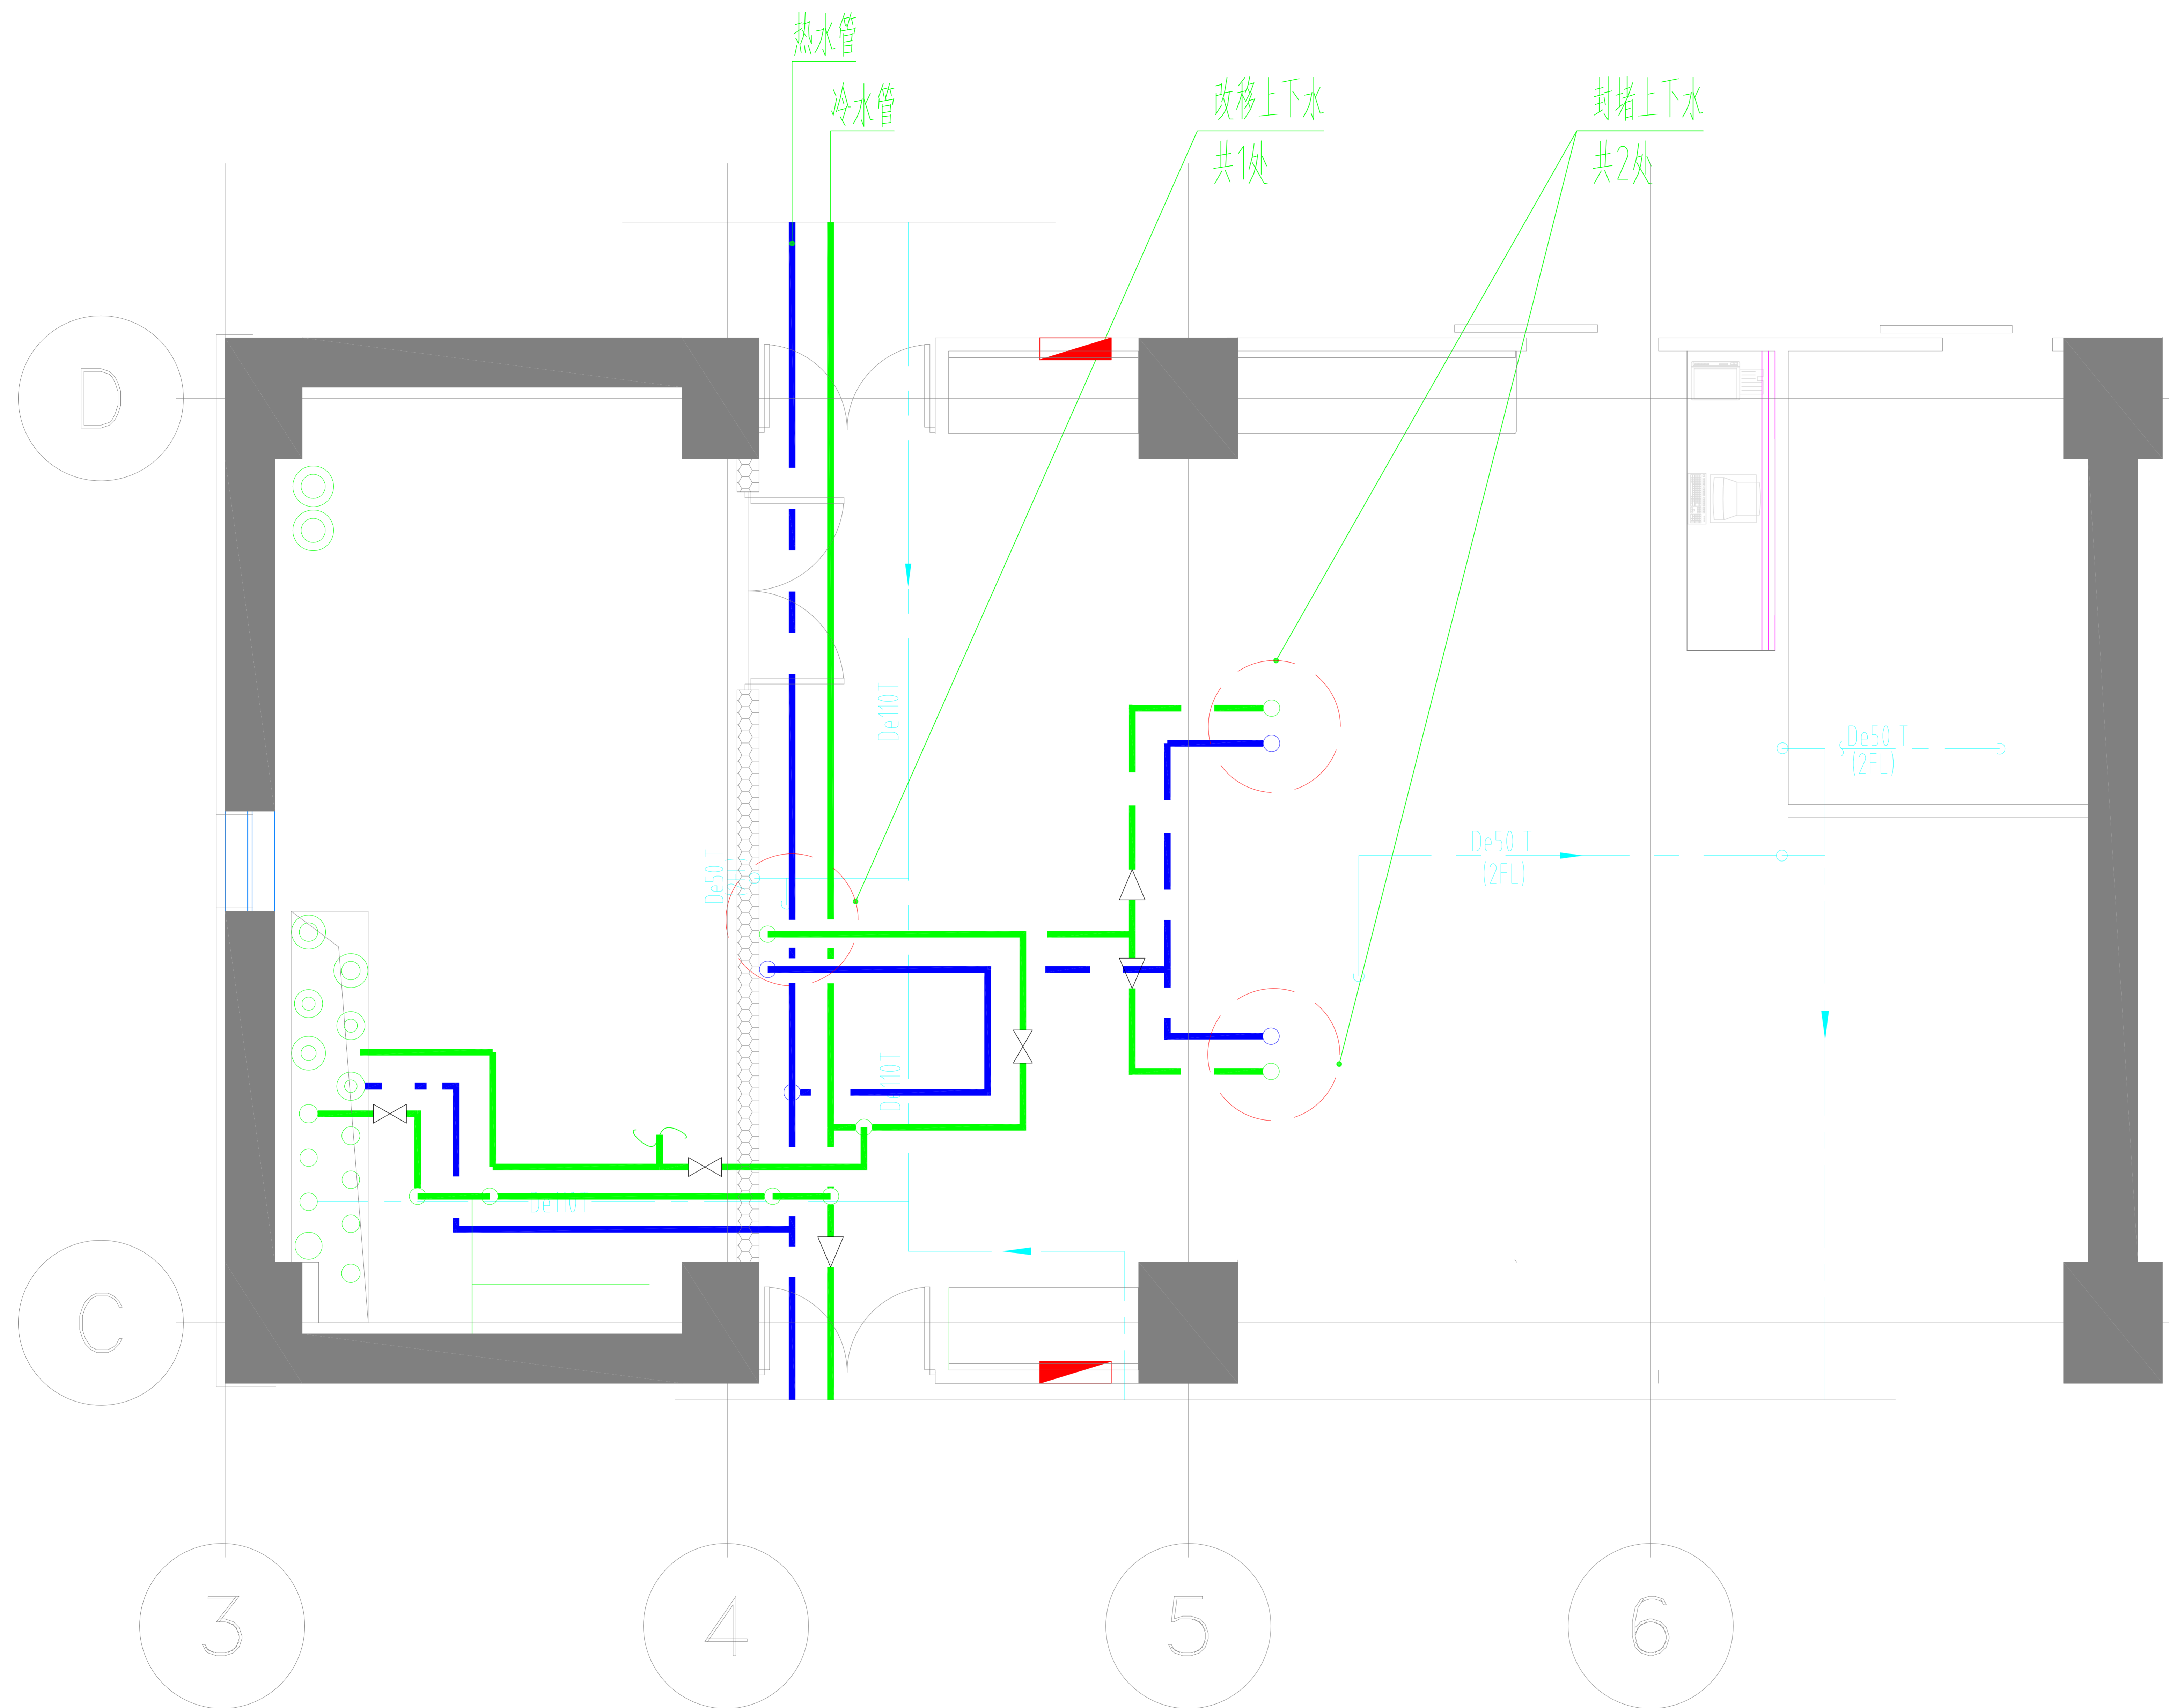

给排水布置图 1:100