
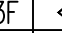
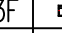
 
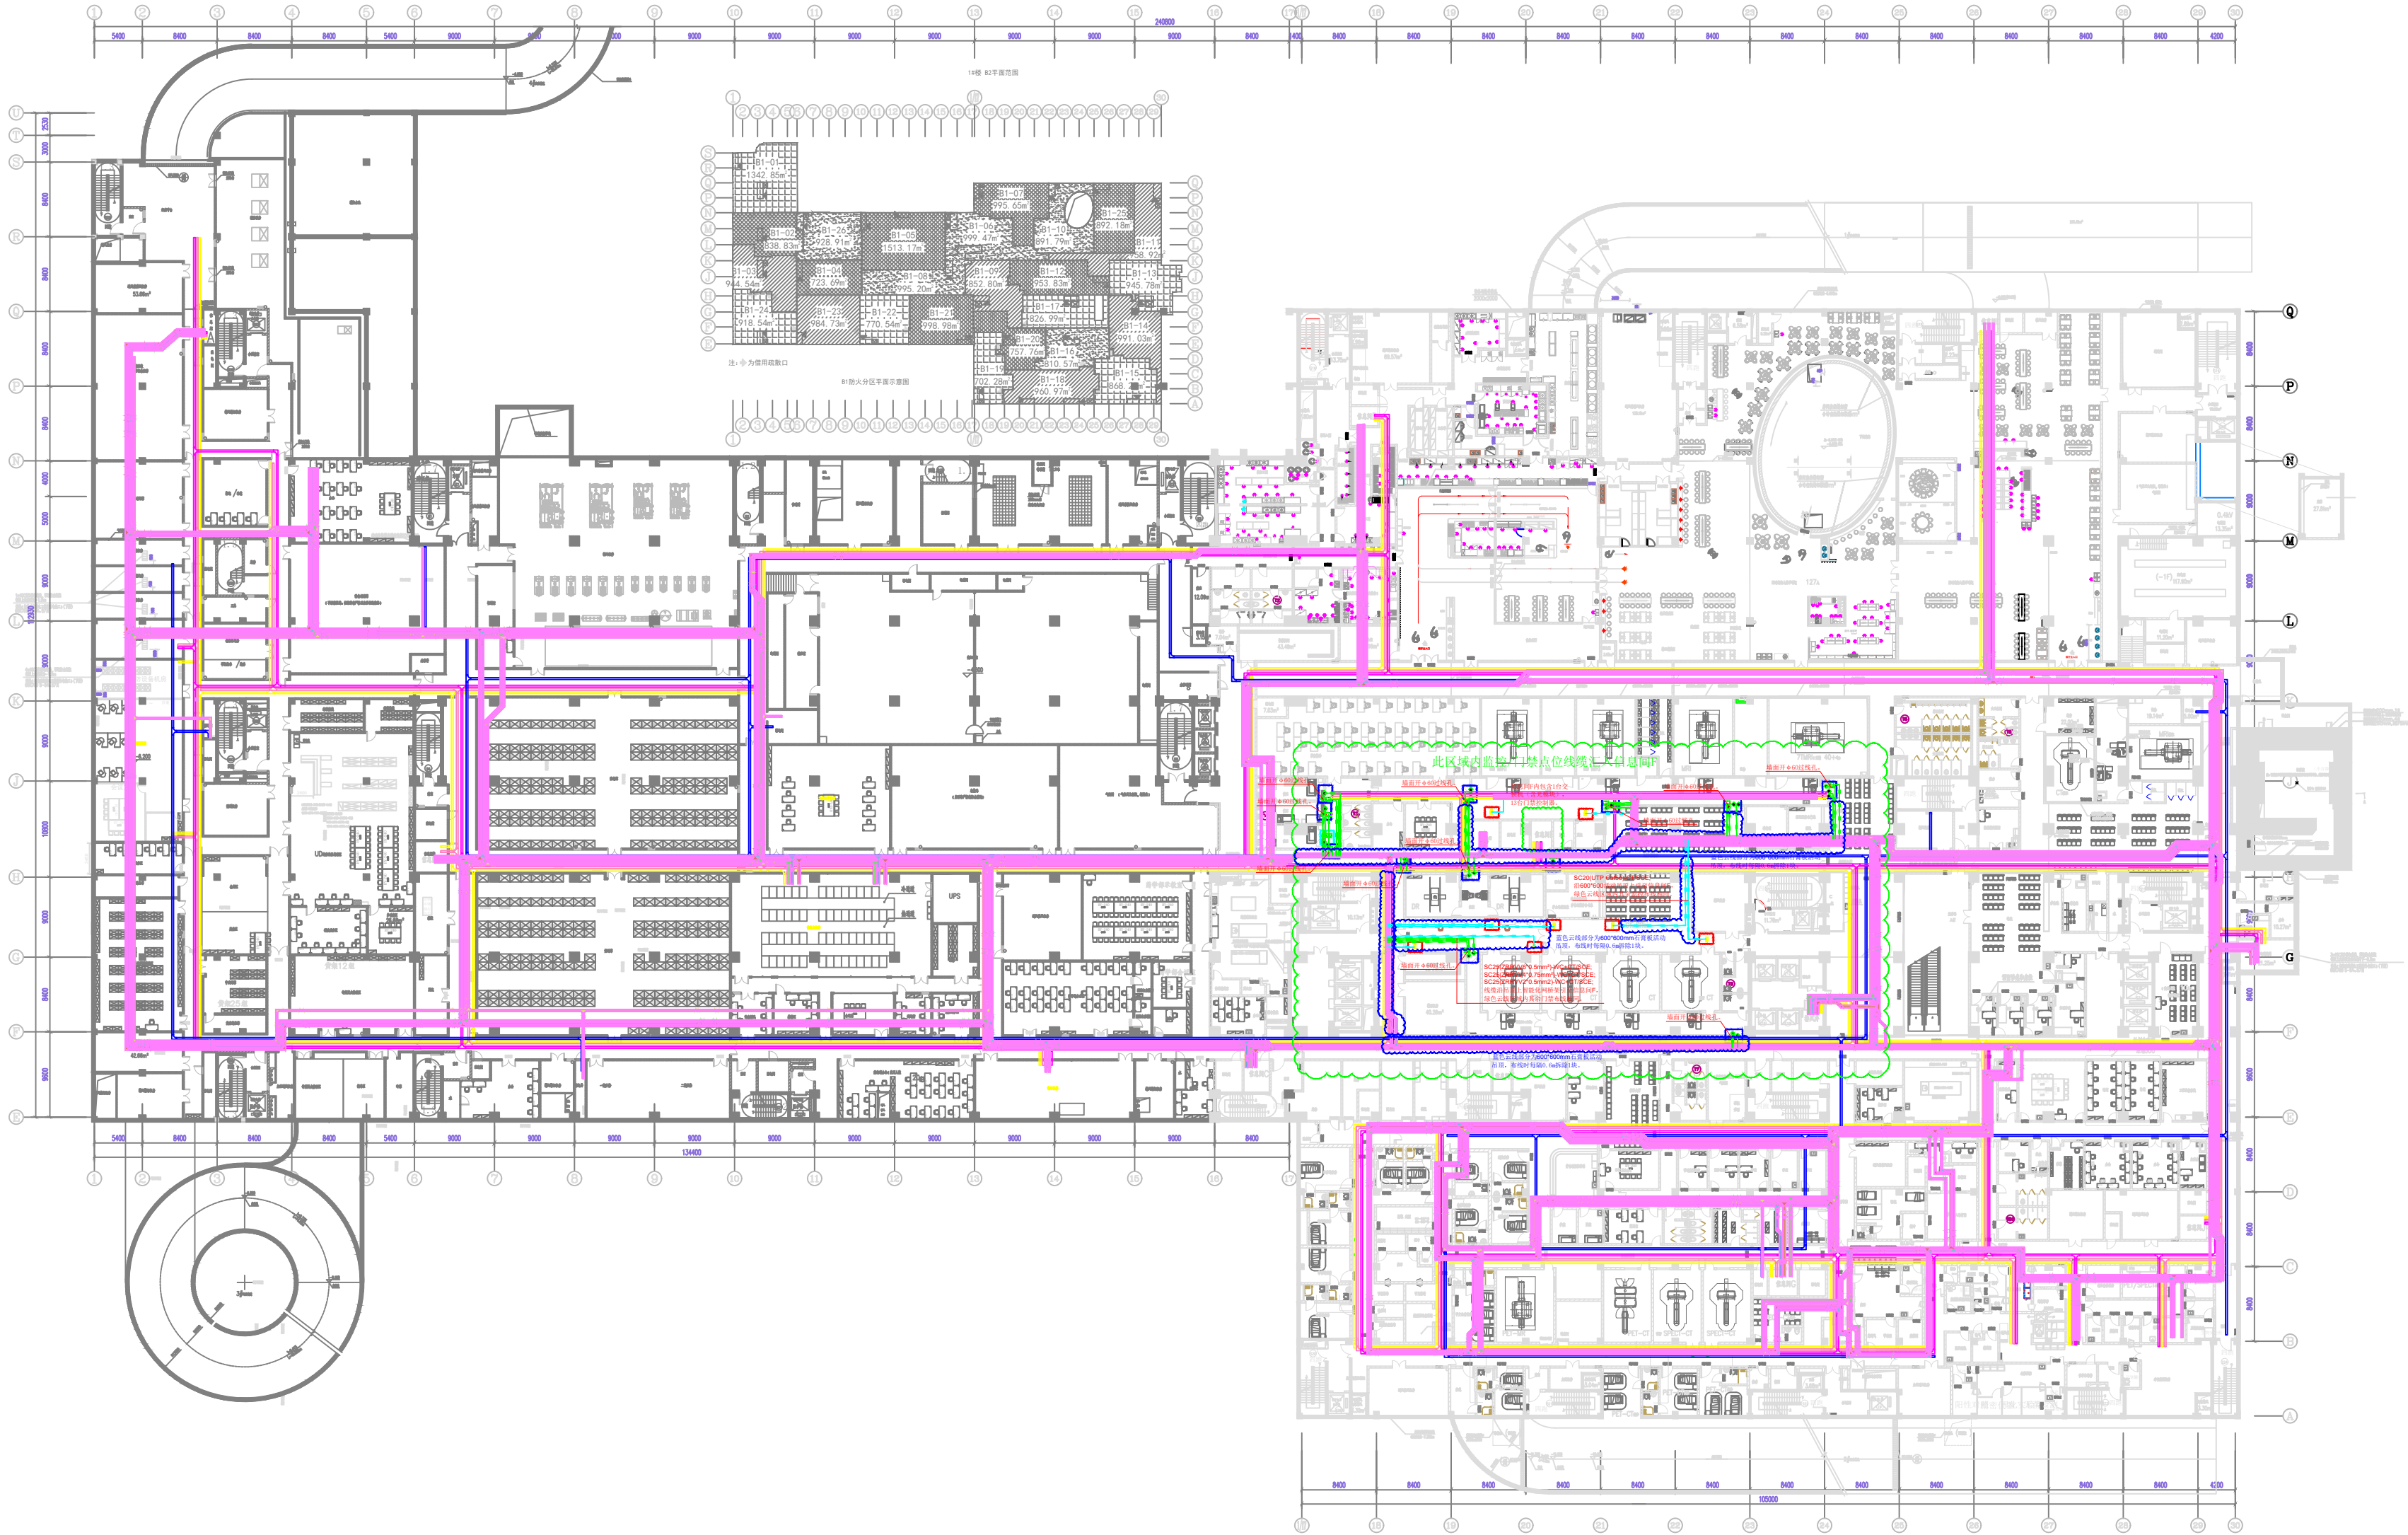


序号	楼层	图例	名称	布线规格描述	单位	数量	线管线槽	
1	B3F		枪式彩色摄像机	UtpCat5e	个	8	JDG20+ 智能化线槽	参照图纸位置天花板下预留
2	B3F		电控锁	ZRRvv4*0.75	个	13	JDG20+ 智能化线槽	门顶部预留
3	B3F		读卡器	ZRRvv6*0.5	个	13	JDG20+ 智能化线槽	距地1300mm
4	B3F		电控按钮	ZRRvv2*0.5	个	13	JDG20+ 智能化线槽	距地1300mm



地下一层平面图

盖章处
STAMP






















子项名称
SUB-PROJECT NAME

二期

图名
TITLE

版本号
REV NO.


设计编号
DESIGN NO.

审核编号
CHECK NO.

日期阶段
DATE PHASE

设计阶段
DESIGN PHASE

序号	楼层	图例	名称	布线规格描述	单位	数量	线管线槽	
1	B3F		枪式彩色摄像机	UtpCat5e	个	3	JDG20+ 智能化线槽	参照图纸位置天花板下预留
2	B3F		电控锁	ZRRw4*0.75	个	3	JDG20+ 智能化线槽	门顶部预留
3	B3F		读卡器	ZRRw6*0.5	个	3	JDG20+ 智能化线槽	距地1300mm
4	B3F		电锁按键	ZRRw2*0.5	个	3	JDG20+ 智能化线槽	距地1300mm

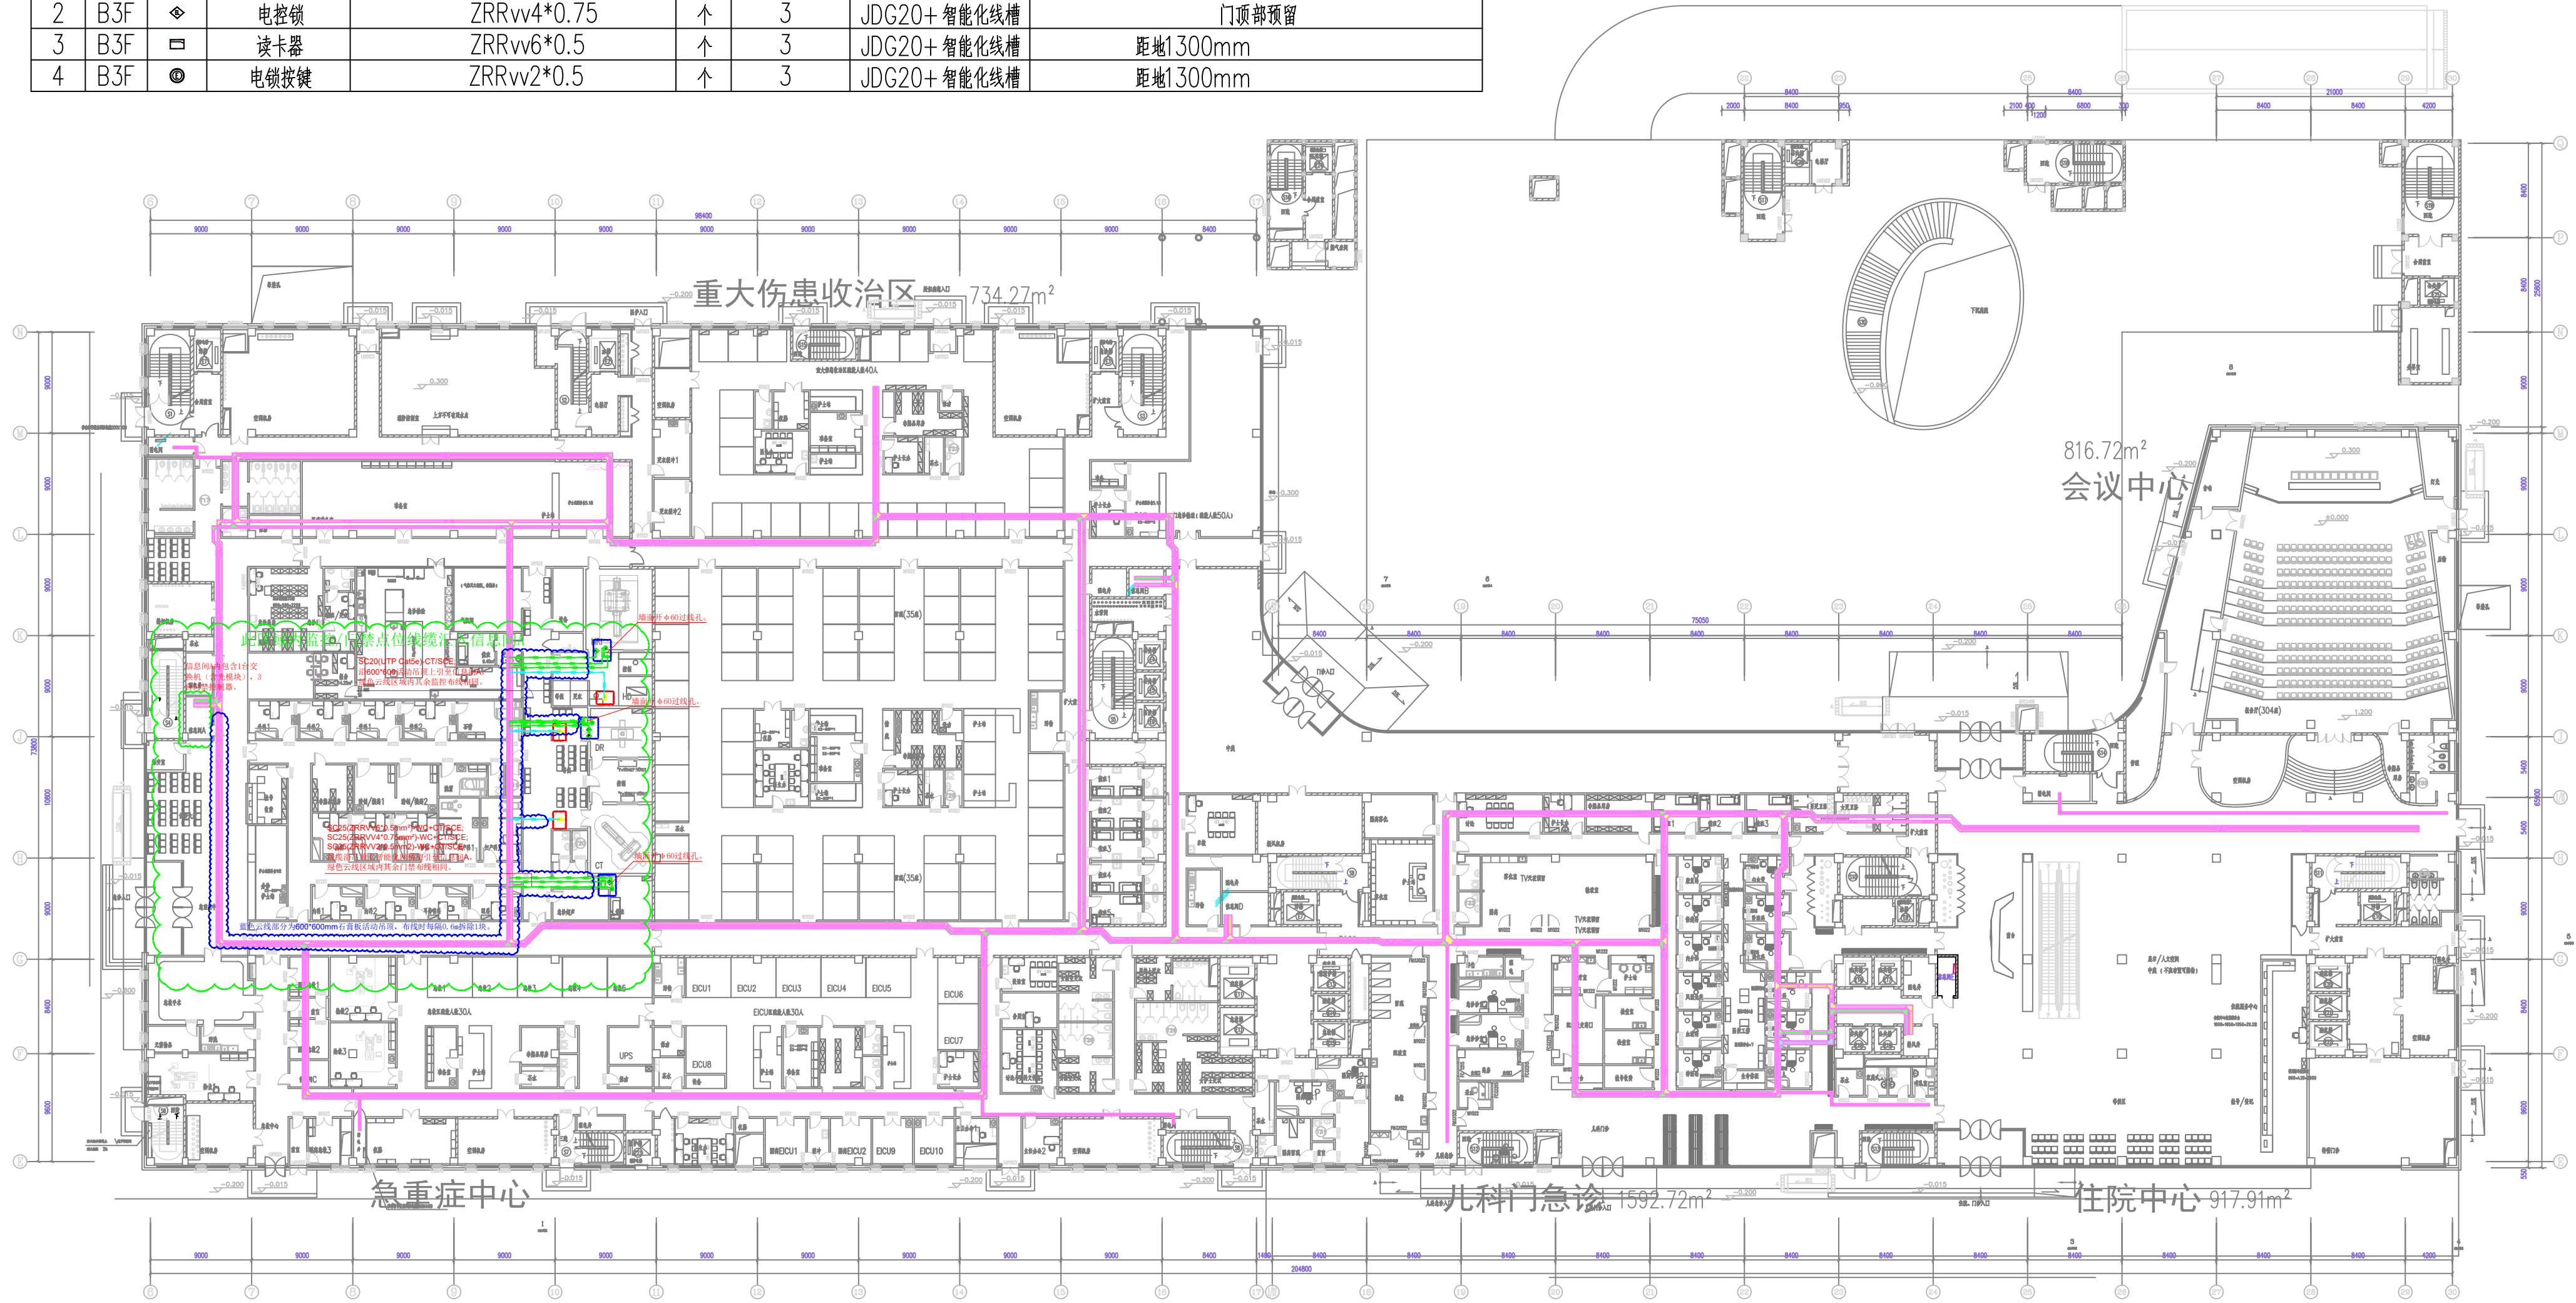

一层平面图

盖章处
STAMP




设计负责人 DESIGNER	刘玉发
子项目负责人 SUB-DESIGNER	胡超
建筑方案 S.A.	
专业负责人 ARCHITECT	张德刚
DESIGN	张德刚
DRAW	张德刚
CHECK	张德刚
王磊	
张德刚	

版本号 REVNO.	

设计编号 DESIGN NO.	子项目编号 SUB-PROJECT NO.
日期 DATE	出图阶段 PHASE
设计人 DESIGNER	审核人 CHECKER
审核人 CHECKER	审核人 CHECKER