






序号	楼层	图例	名称	布线规格描述	单位	数量	线管线槽	
1	B3F		半球彩色摄像机	UtpCat5e	个	0	JDG20+ 智能化线槽	参照图纸位置天花板下预留
2	B3F		电控锁	ZRRvv4*0.75	个	8	JDG20+ 智能化线槽	门顶部预留
3	B3F		读卡器	ZRRvv6*0.5	个	8	JDG20+ 智能化线槽	距地1300mm
4	B3F		电锁按键	ZRRvv2*0.5	个	8	JDG20+ 智能化线槽	距地1300mm



三层平面图

盖章处  
STAMP

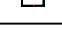 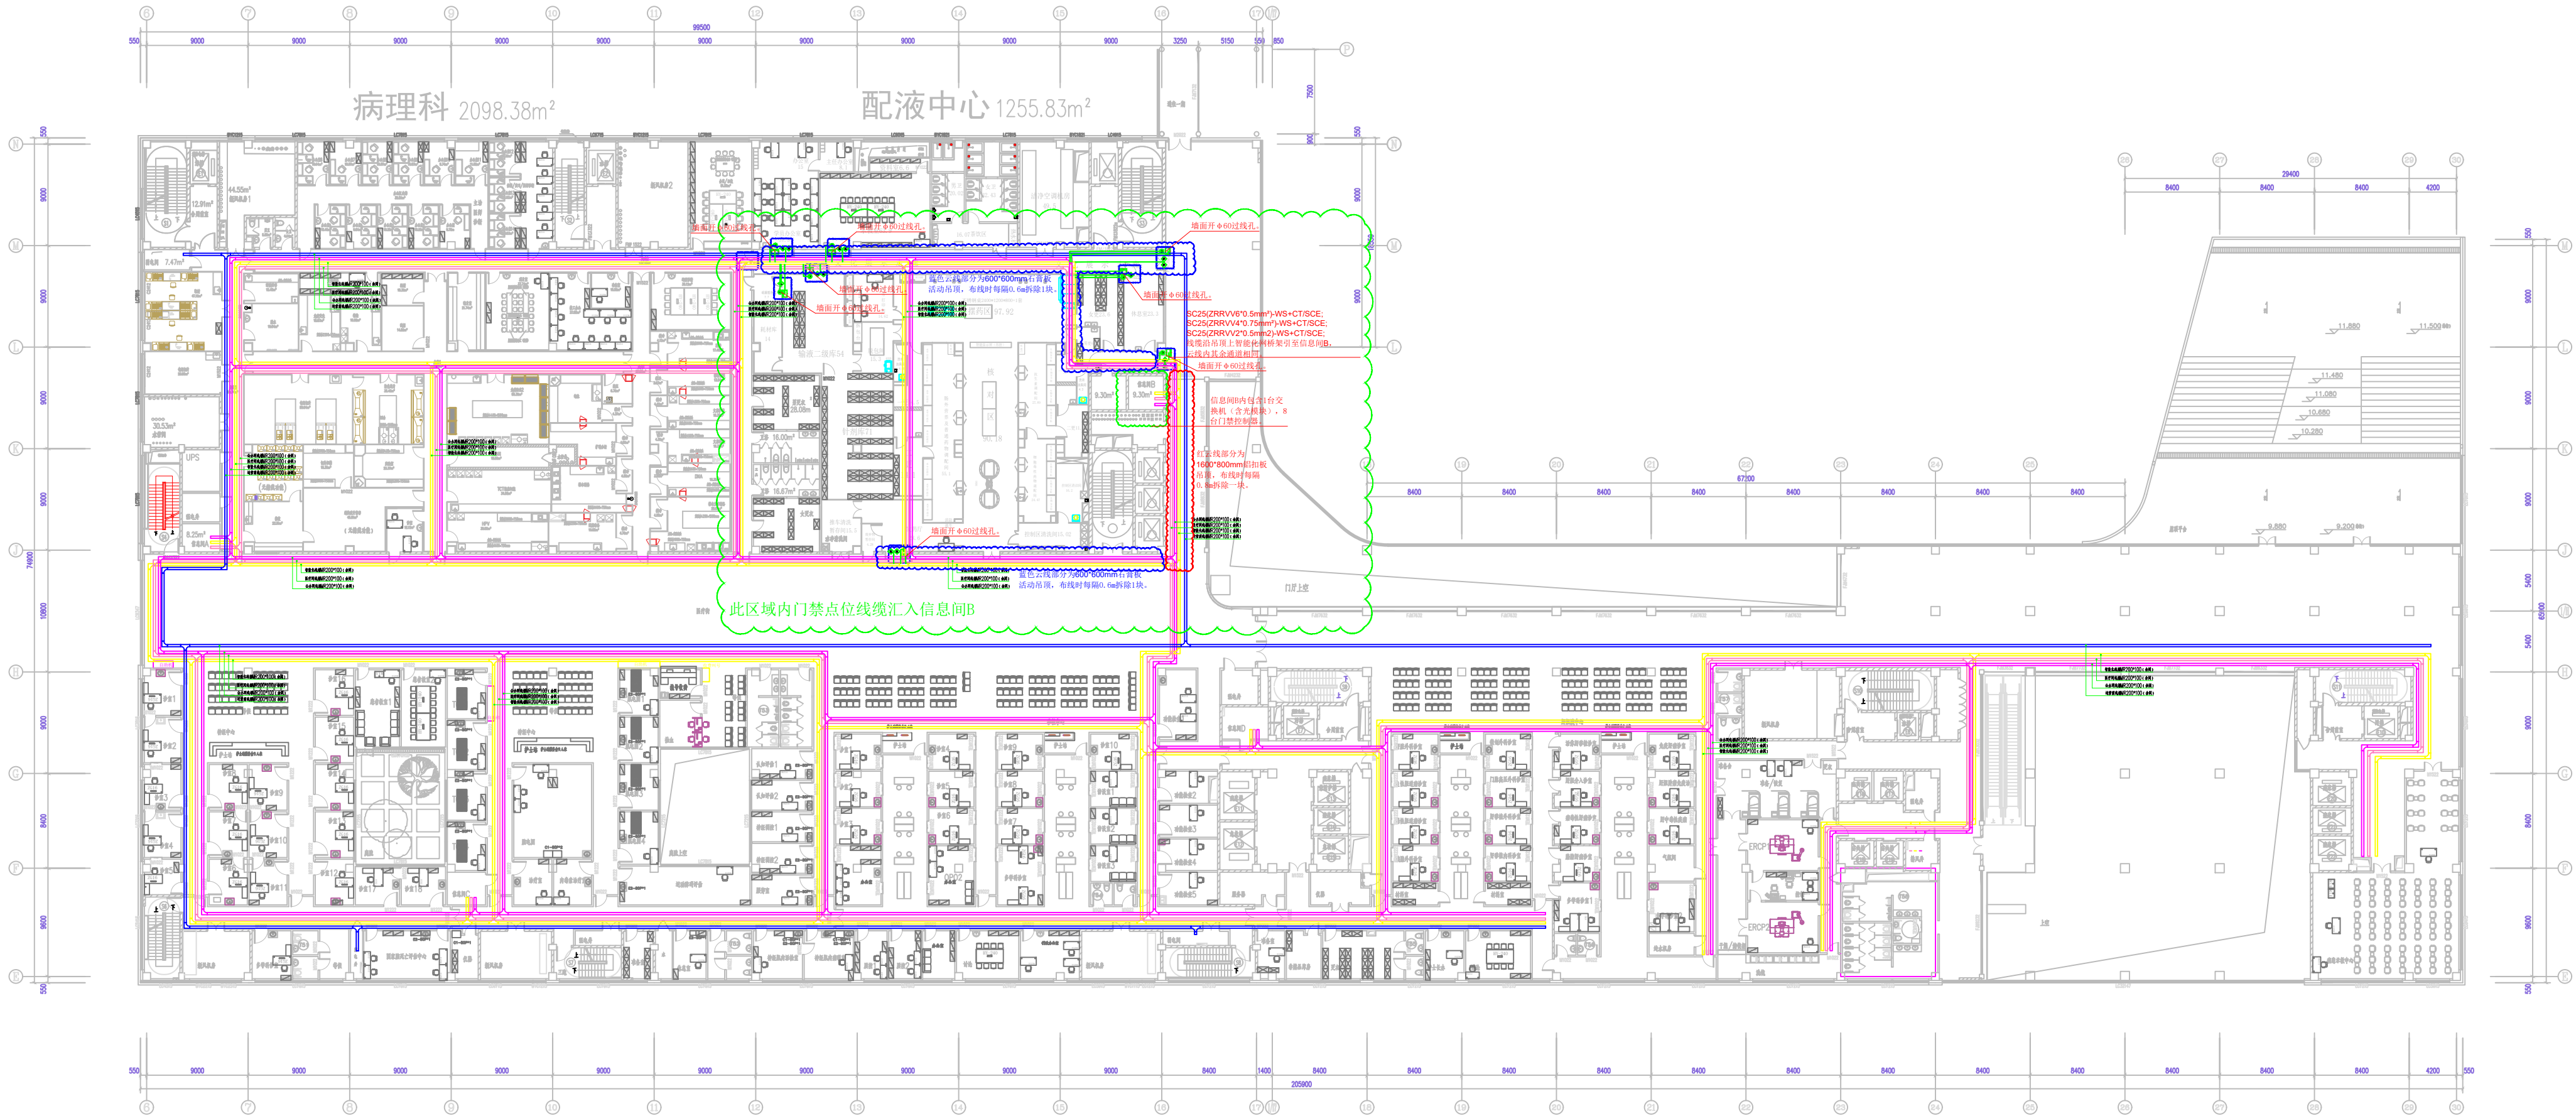

设计负责人 DESIGNER	刘玉龙
审核人 CHECKER	胡超
专业负责人 ARCHITECT	张德刚
设计 DESIGN	张德刚
制图 DRAW	张德刚
校对 CHECK	张德刚
审核 APPROVE	王磊

项目名称 PROJECT NAME	福建自贸试验区福州片二期项目 （多设计阶段施工图设计）
子项目名称 SUB-PROJECT NAME	二期
图名 TITLE	版本号 REV NO.

设计编号 DESIGN NO.	子项目编号 SUB-PROJECT NO.
日期 DATE	出图阶段 PHASE
设计 DESIGN	施工图设计 CONSTRUCTION DRAWING