


序号	楼层	图例	名称	布线规格描述	单位	数量	线管线槽	
1	B3F		半球彩色摄像机	UtpCat5e	个	18	JDG20+ 智能化线槽	参照图纸位置天花板下预留（其中2个麻槽）
2	B3F		电控锁	ZRRvv4*0.75	个	10	JDG20+ 智能化线槽	门顶部预留
3	B3F		读卡器	ZRRvv6*0.5	个	10	JDG20+ 智能化线槽	距地1300mm
4	B3F		电锁按钮	ZRRvv2*0.5	个	10	JDG20+ 智能化线槽	距地1300mm

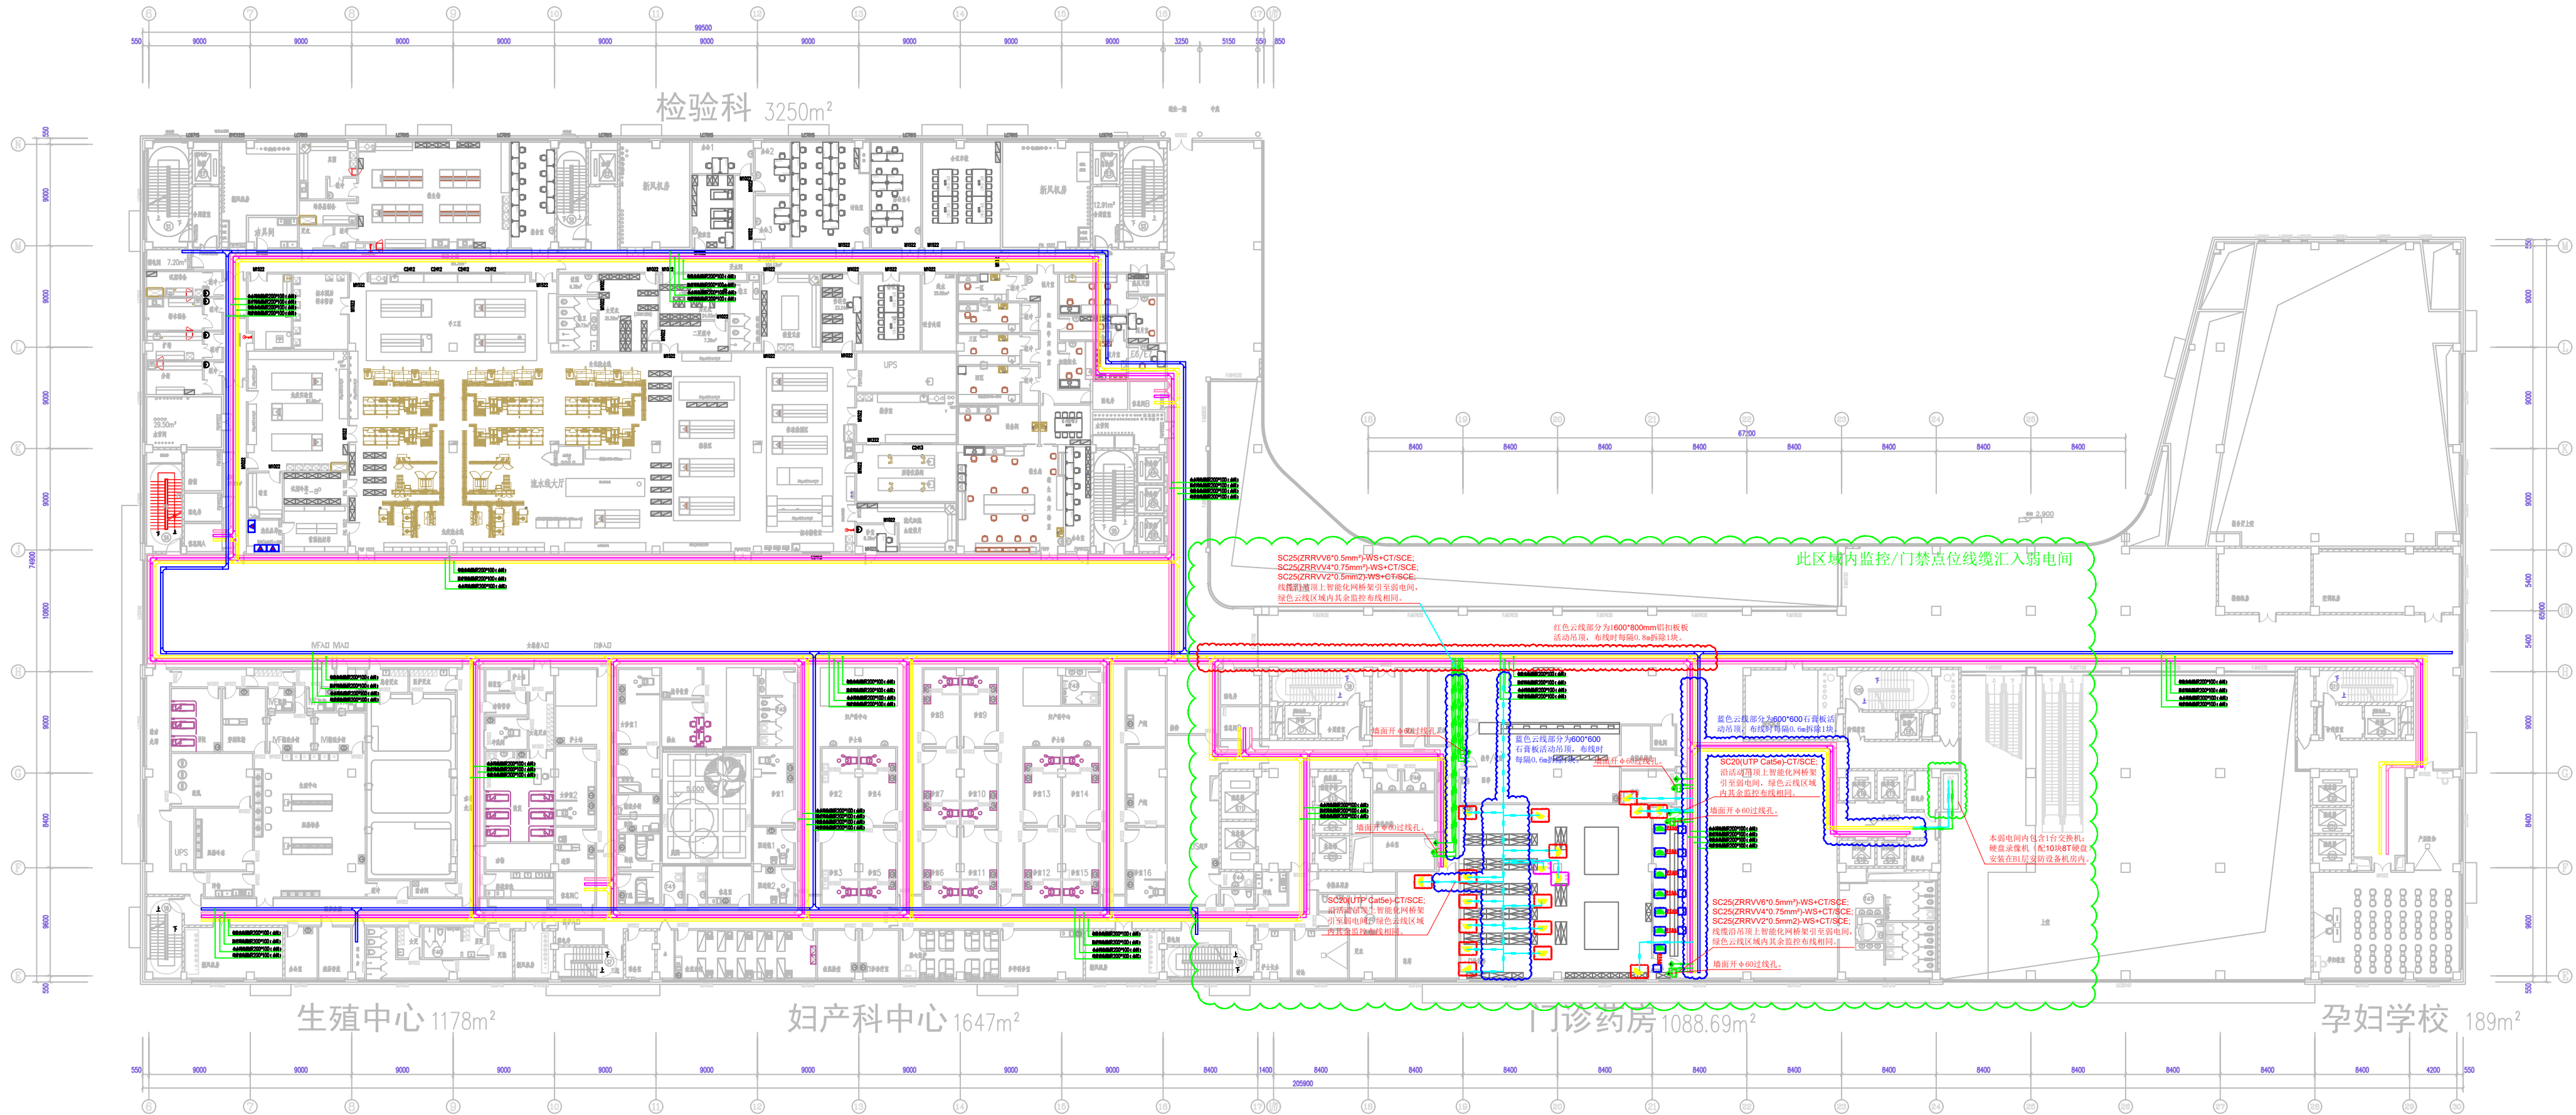

二层平面图

高华印
STAMP



项目负责人 PROJECT LEADER	刘军克
子项目负责人 SUB-PROJECT LEADER	姚红梅
建筑方案 ARCHITECT	胡伯
专业负责人 ARCHITECT	胡伯
设计人 DESIGNER	胡伯
校对人 CHECKER	王磊
审核人 APPROVAL	吴静秋

项目名称 PROJECT NAME	项目信息 PROJECT INFO
设计阶段 DESIGN PHASE	设计阶段 DESIGN PHASE
子项目名称 SUB-PROJECT NAME	子项目名称 SUB-PROJECT NAME
图名 TITLE	版本号 REV. NO.

设计编号 DESIGN NO.	设计阶段 DESIGN PHASE
设计日期 DESIGN DATE	设计人 DESIGNER
设计单位 DESIGN UNIT	设计人 DESIGNER