


门禁设备安装示意图

[illegible]



说明：
门禁控制器和网络交换机都安装在各楼层信息间内，交换机安装在设备机柜内，门禁控制器壁挂安装在信息间的墙面（距地1500mm），从每台门禁控制器到交换机之间分别敷设1条超五类非屏蔽双绞线。

门禁系统图

盖章栏
STAMP



北京中源设计研究院有限公司
Beijing Zhongyuan Design Institute Co., Ltd.
中国 北京 100084
BEIJING CHINA 100084

项目负责人 PROJECT LEADER	刘玉龙	
子项负责人 SUBPROJECT LEADER	姚红梅	
建筑方案 S.A.	胡阳	
专业负责人 ARCHITECT	崔晓刚	
DESIGN	崔晓刚	
制 DRAW	崔晓刚	
校 CHECK	崔晓刚	
审 APPROVE	王磊	
	莫静秋	

图名 PROJECT NAME	图样目录 DRAWING
北京源华和源设计二期项目（一期） 多联空调工程施工图设计	
子项名称 SUBPROJECT NAME	二期
图名 TITLE	版本号 REVISED

图样编号 PROJECT NO.		
子项编号 SUBPROJECT NO.		
日期 DATE		出图阶段 PHASE
设计 DESIGN		施工建设 CONSTRUCTION