


长庚医院十一改造项目


施工图

2026年02月

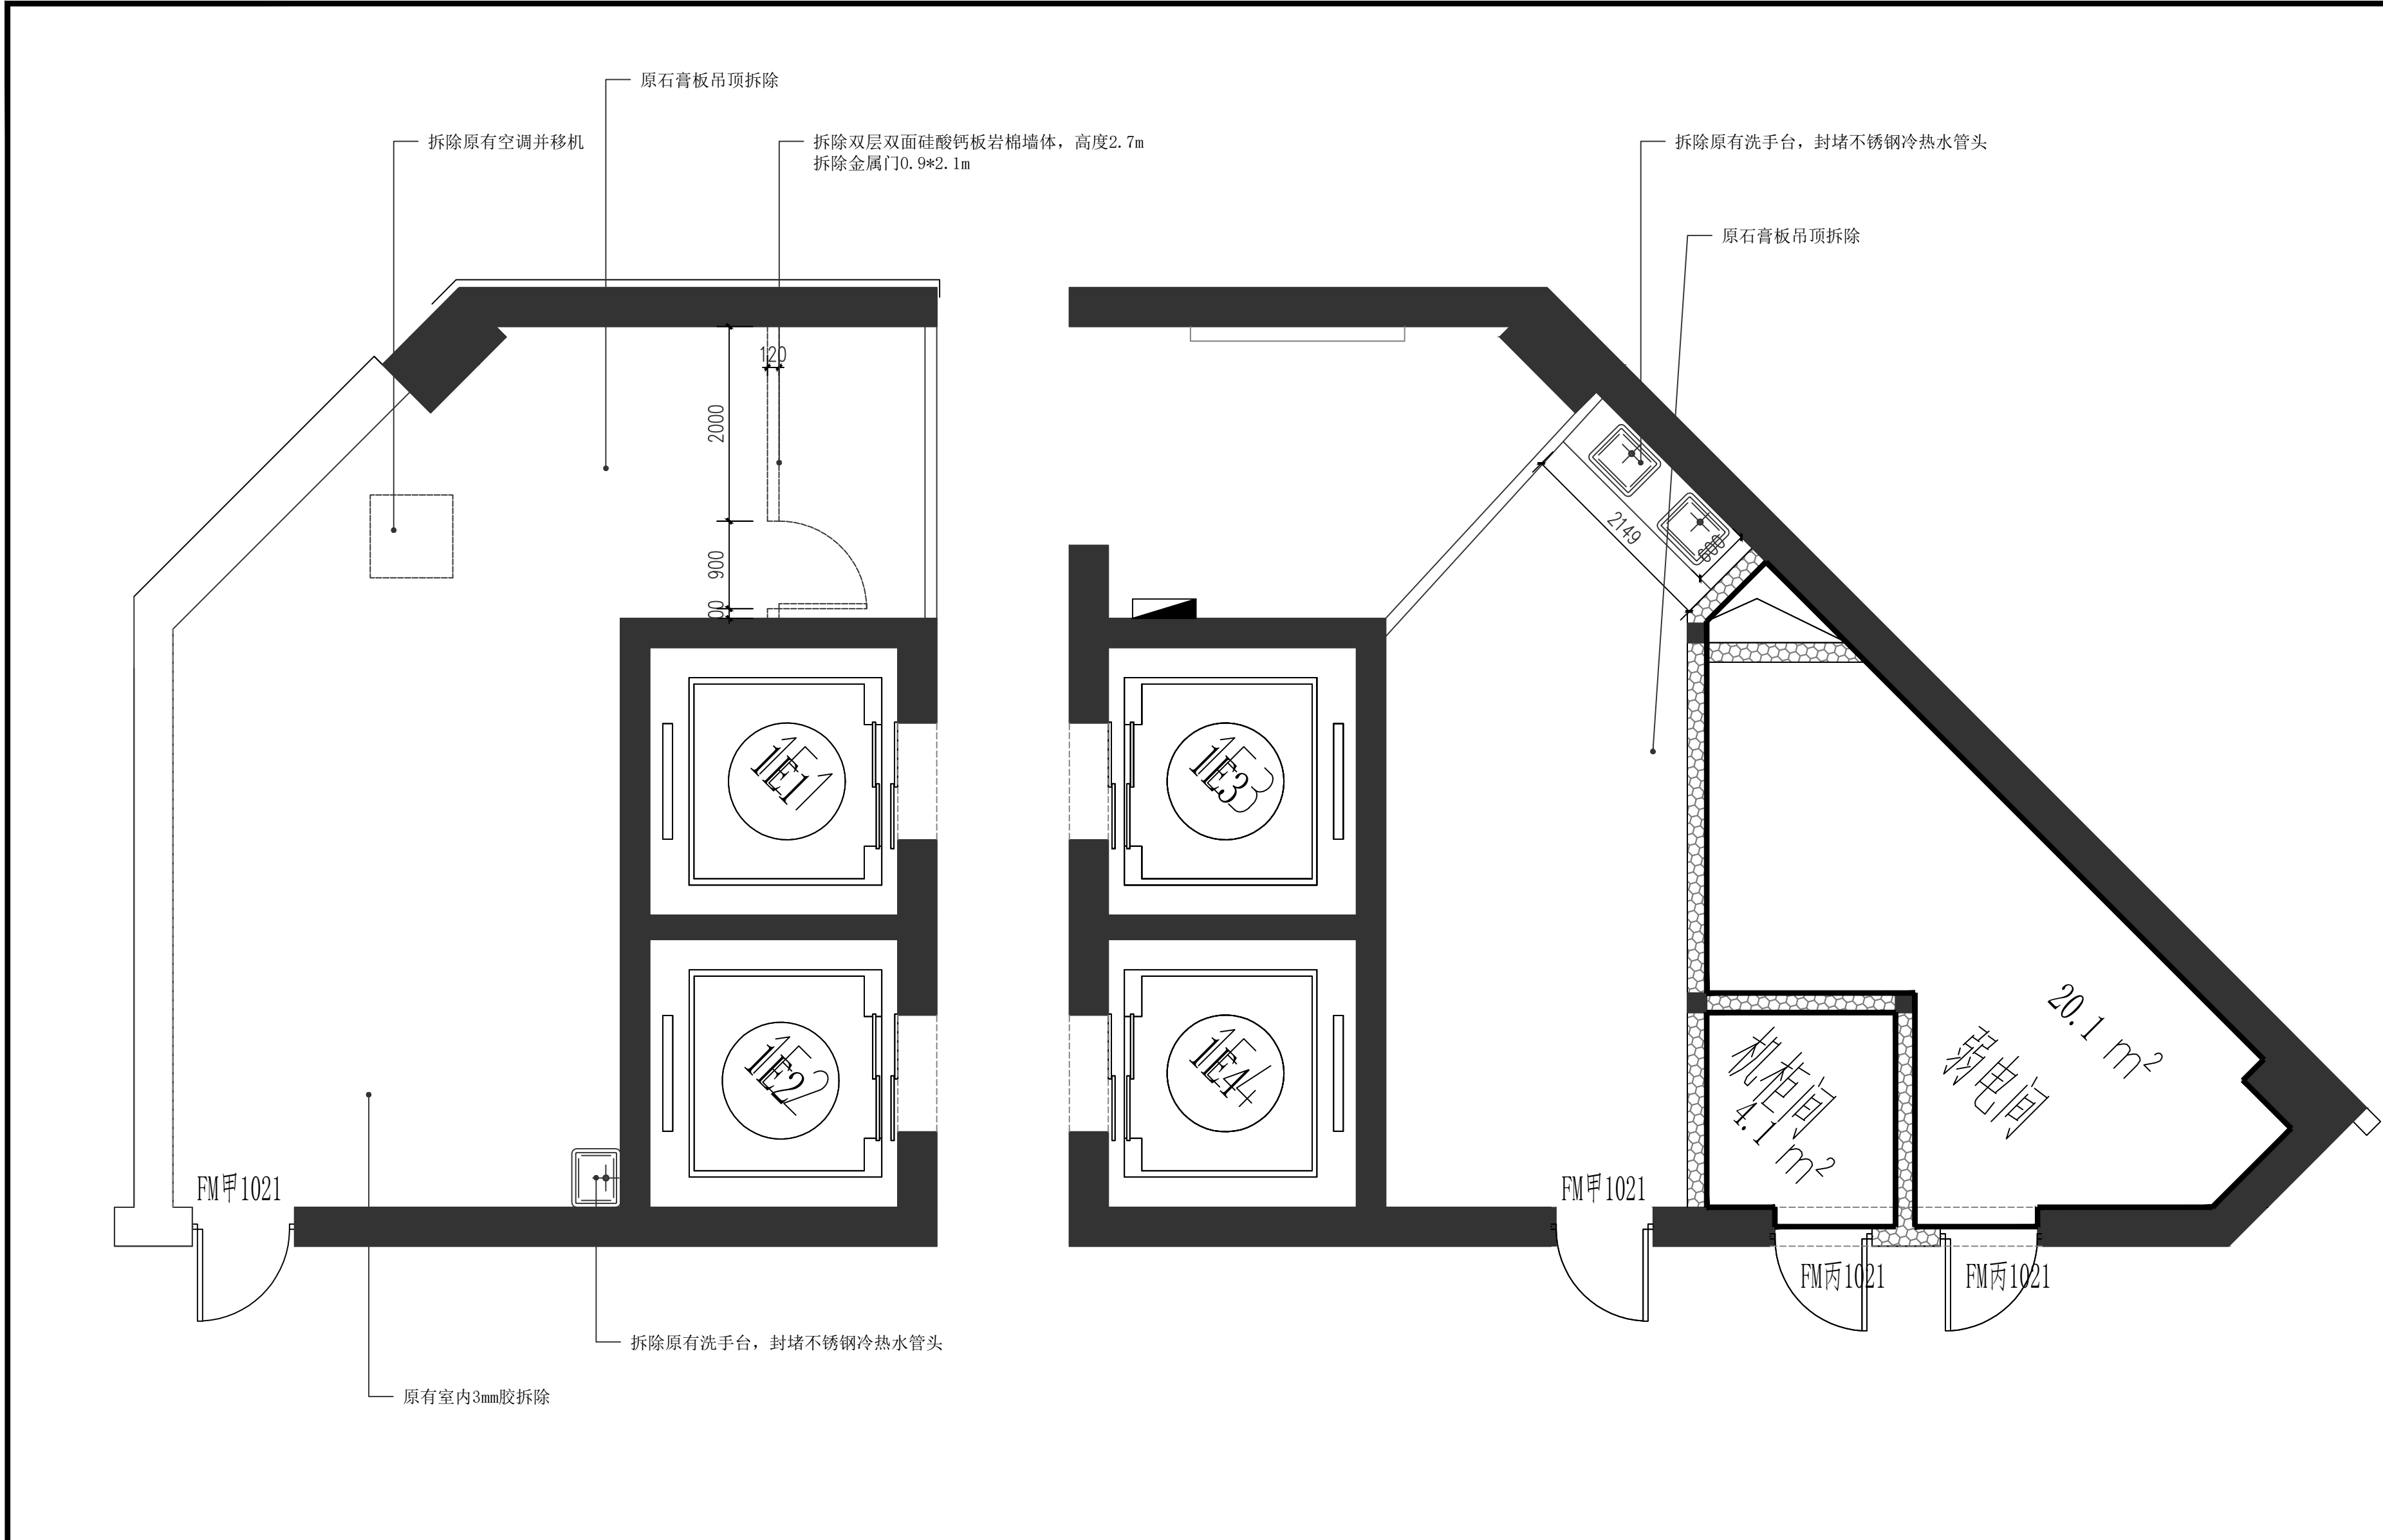

原始平面图 1:50

XXX市 建筑勘察设计院		
建设单位 XX房地产开发有限公司		
合作单位		
会签专业	会 签	
建 筑		
结 构		
给 排 水		
暖 通		
电 气		
注册师印章		
出图专用章		
审 定		
审 核		
工程主持人		
方案设计人		
专业负责人		
校 对		
设 计		
制 图		
工程编号	2006-23	
子项名称		
图 名： XX住宅楼		
日 期	2006 年 08 月 08 日	
比 例	1: 100	
图 别	建施-01	
图 号	A2	

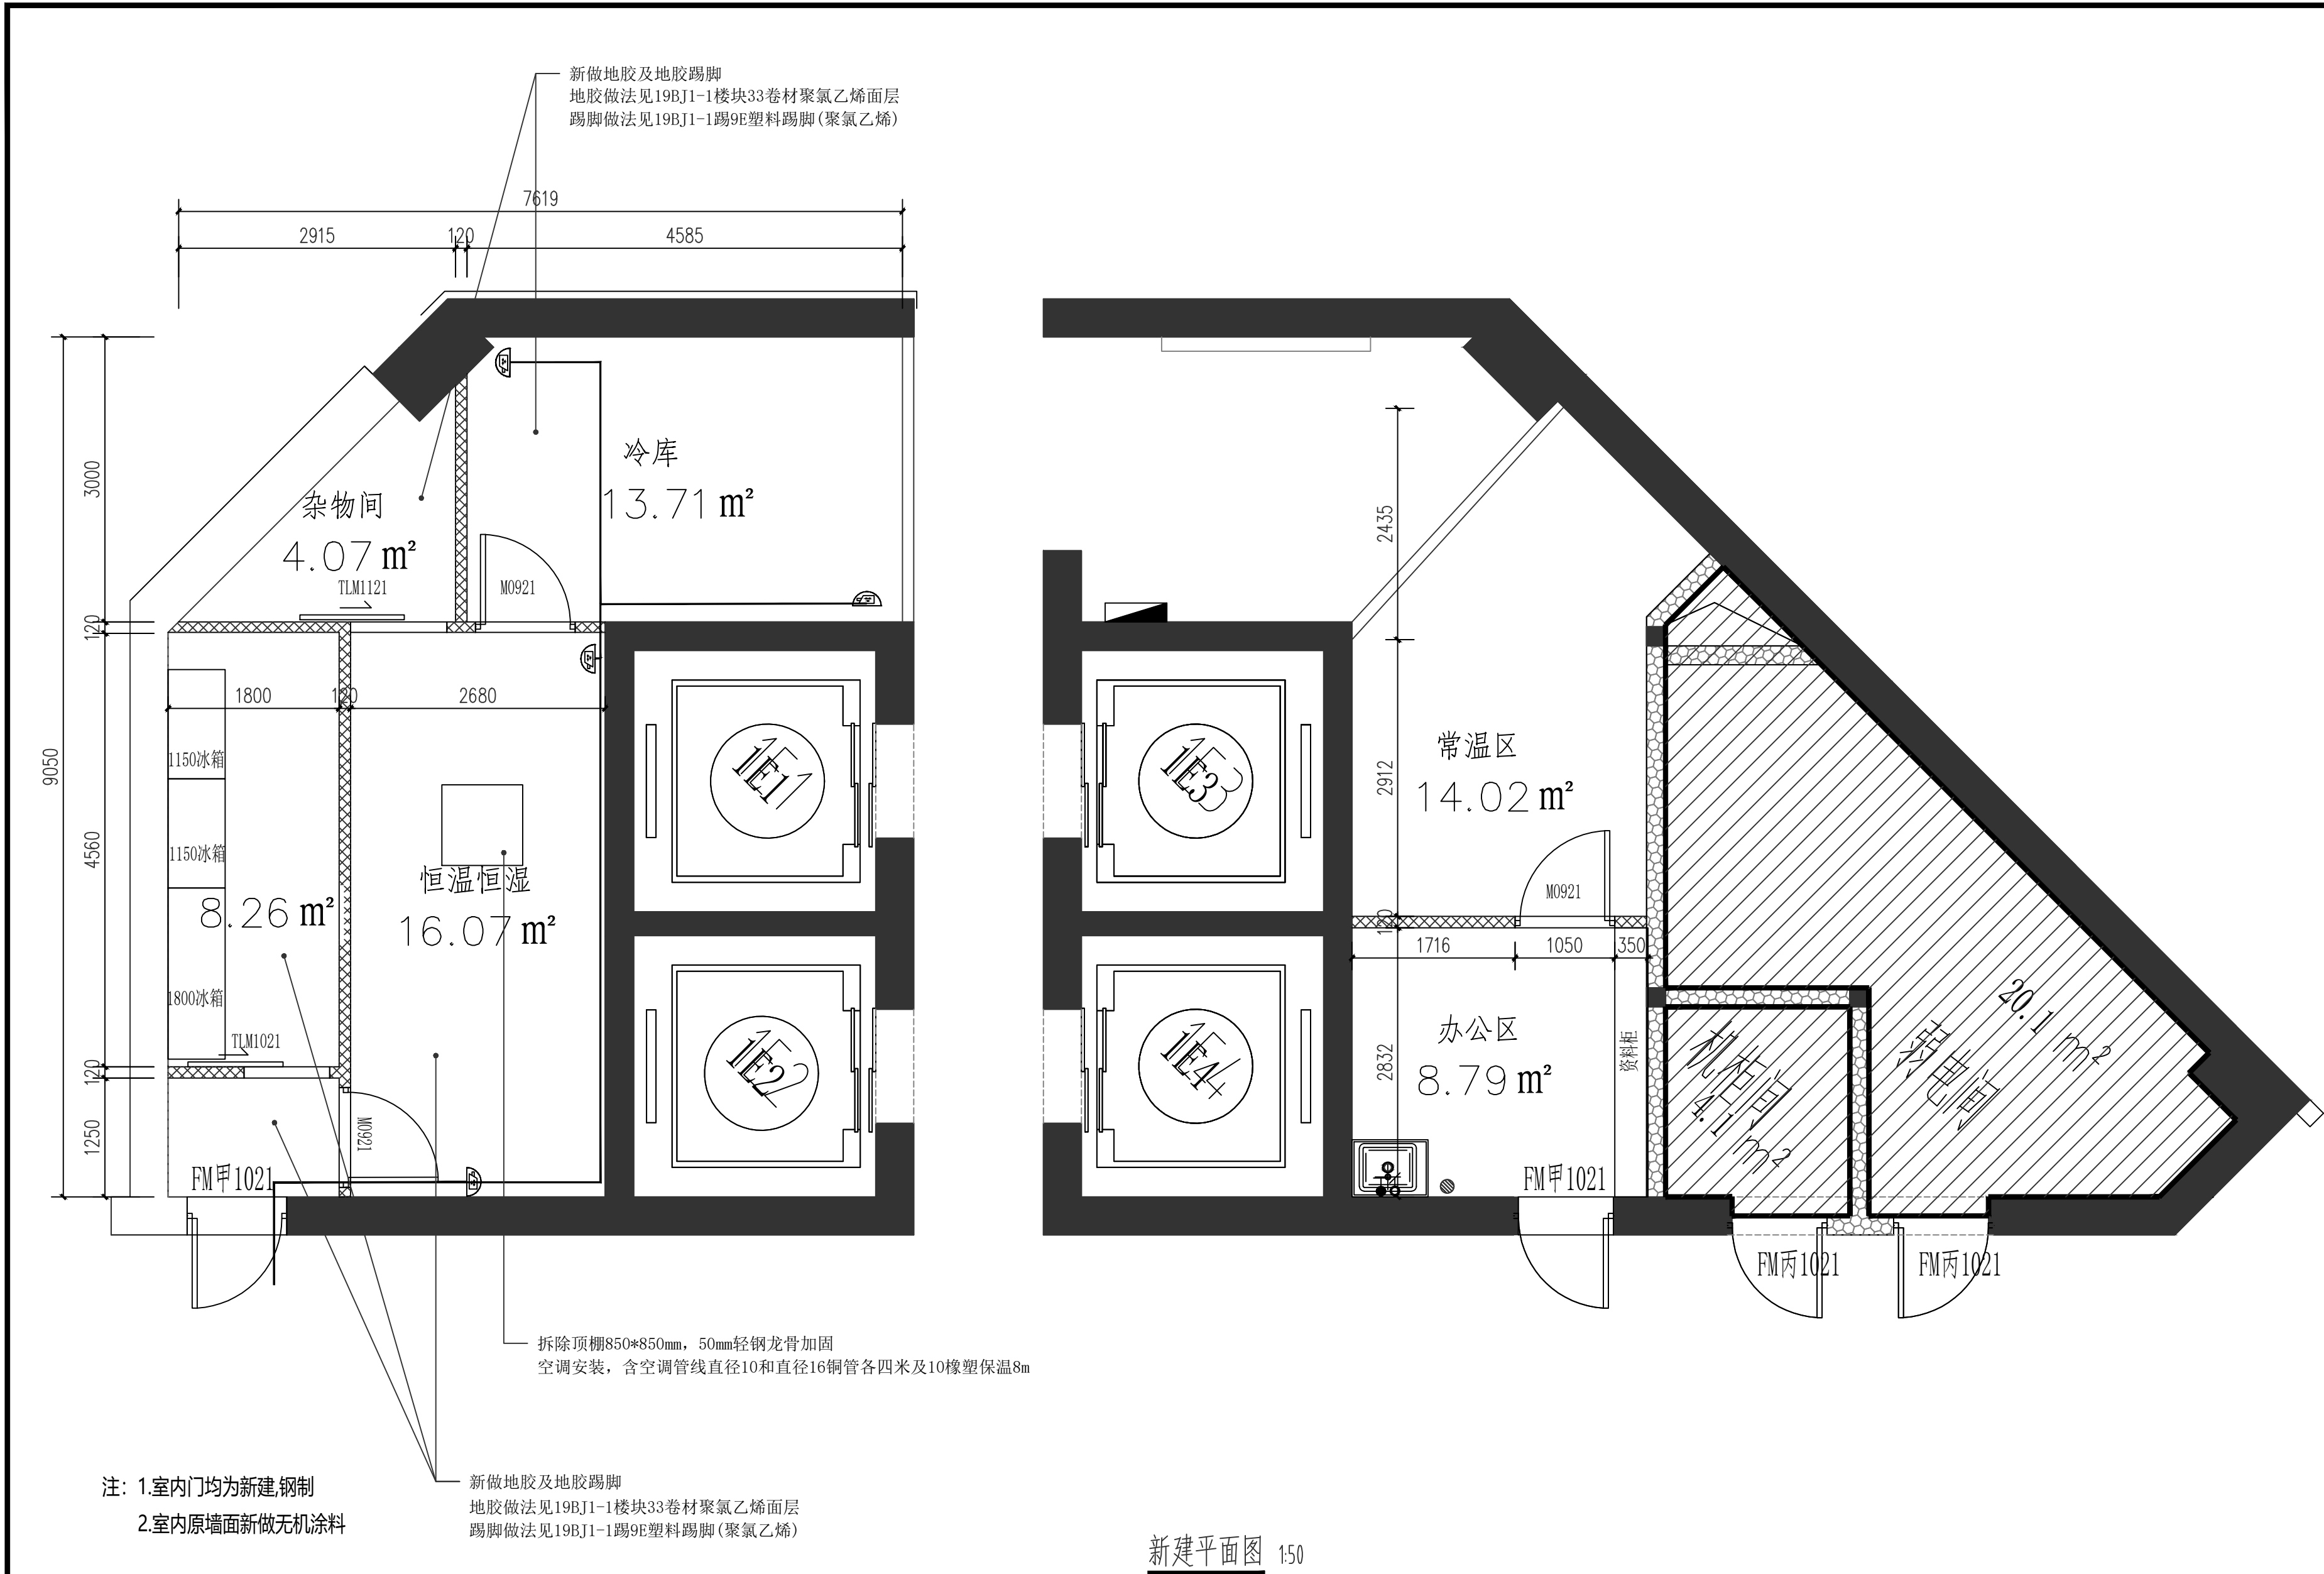


新建平面图 1:50

注：新建墙体需填充容重100KG/立方，120mm隔墙为75龙骨75mm岩棉。

符号	说明	墙体高度	耐火极限
	原建筑为轻钢龙骨和双层硅酸钙板150mm厚	2.7m	> 3.0h
	新建120厚轻钢龙骨埃特板(夹岩棉，耐火极限2h)	2.7m	> 2.0h
	非精装设计区域		

XXX市 建筑勘察设计院		
建设单位 XX房地产开发有限公司		
合作单位		
会签专业	会 签	
建 筑		
结 构		
给 排 水		
暖 通		
电 气		
注册师印章		
出图专用章		
审 定		
审 核		
工程主持人		
方案设计人		
专业负责人		
校 对		
设 计		
制 图		
工程编号	2006-23	
子项名称		
图 名： XX住宅楼		
日 期	2006 年 08 月 08 日	
比 例	1: 100	
图 别	建施-01	
图 号	A2	

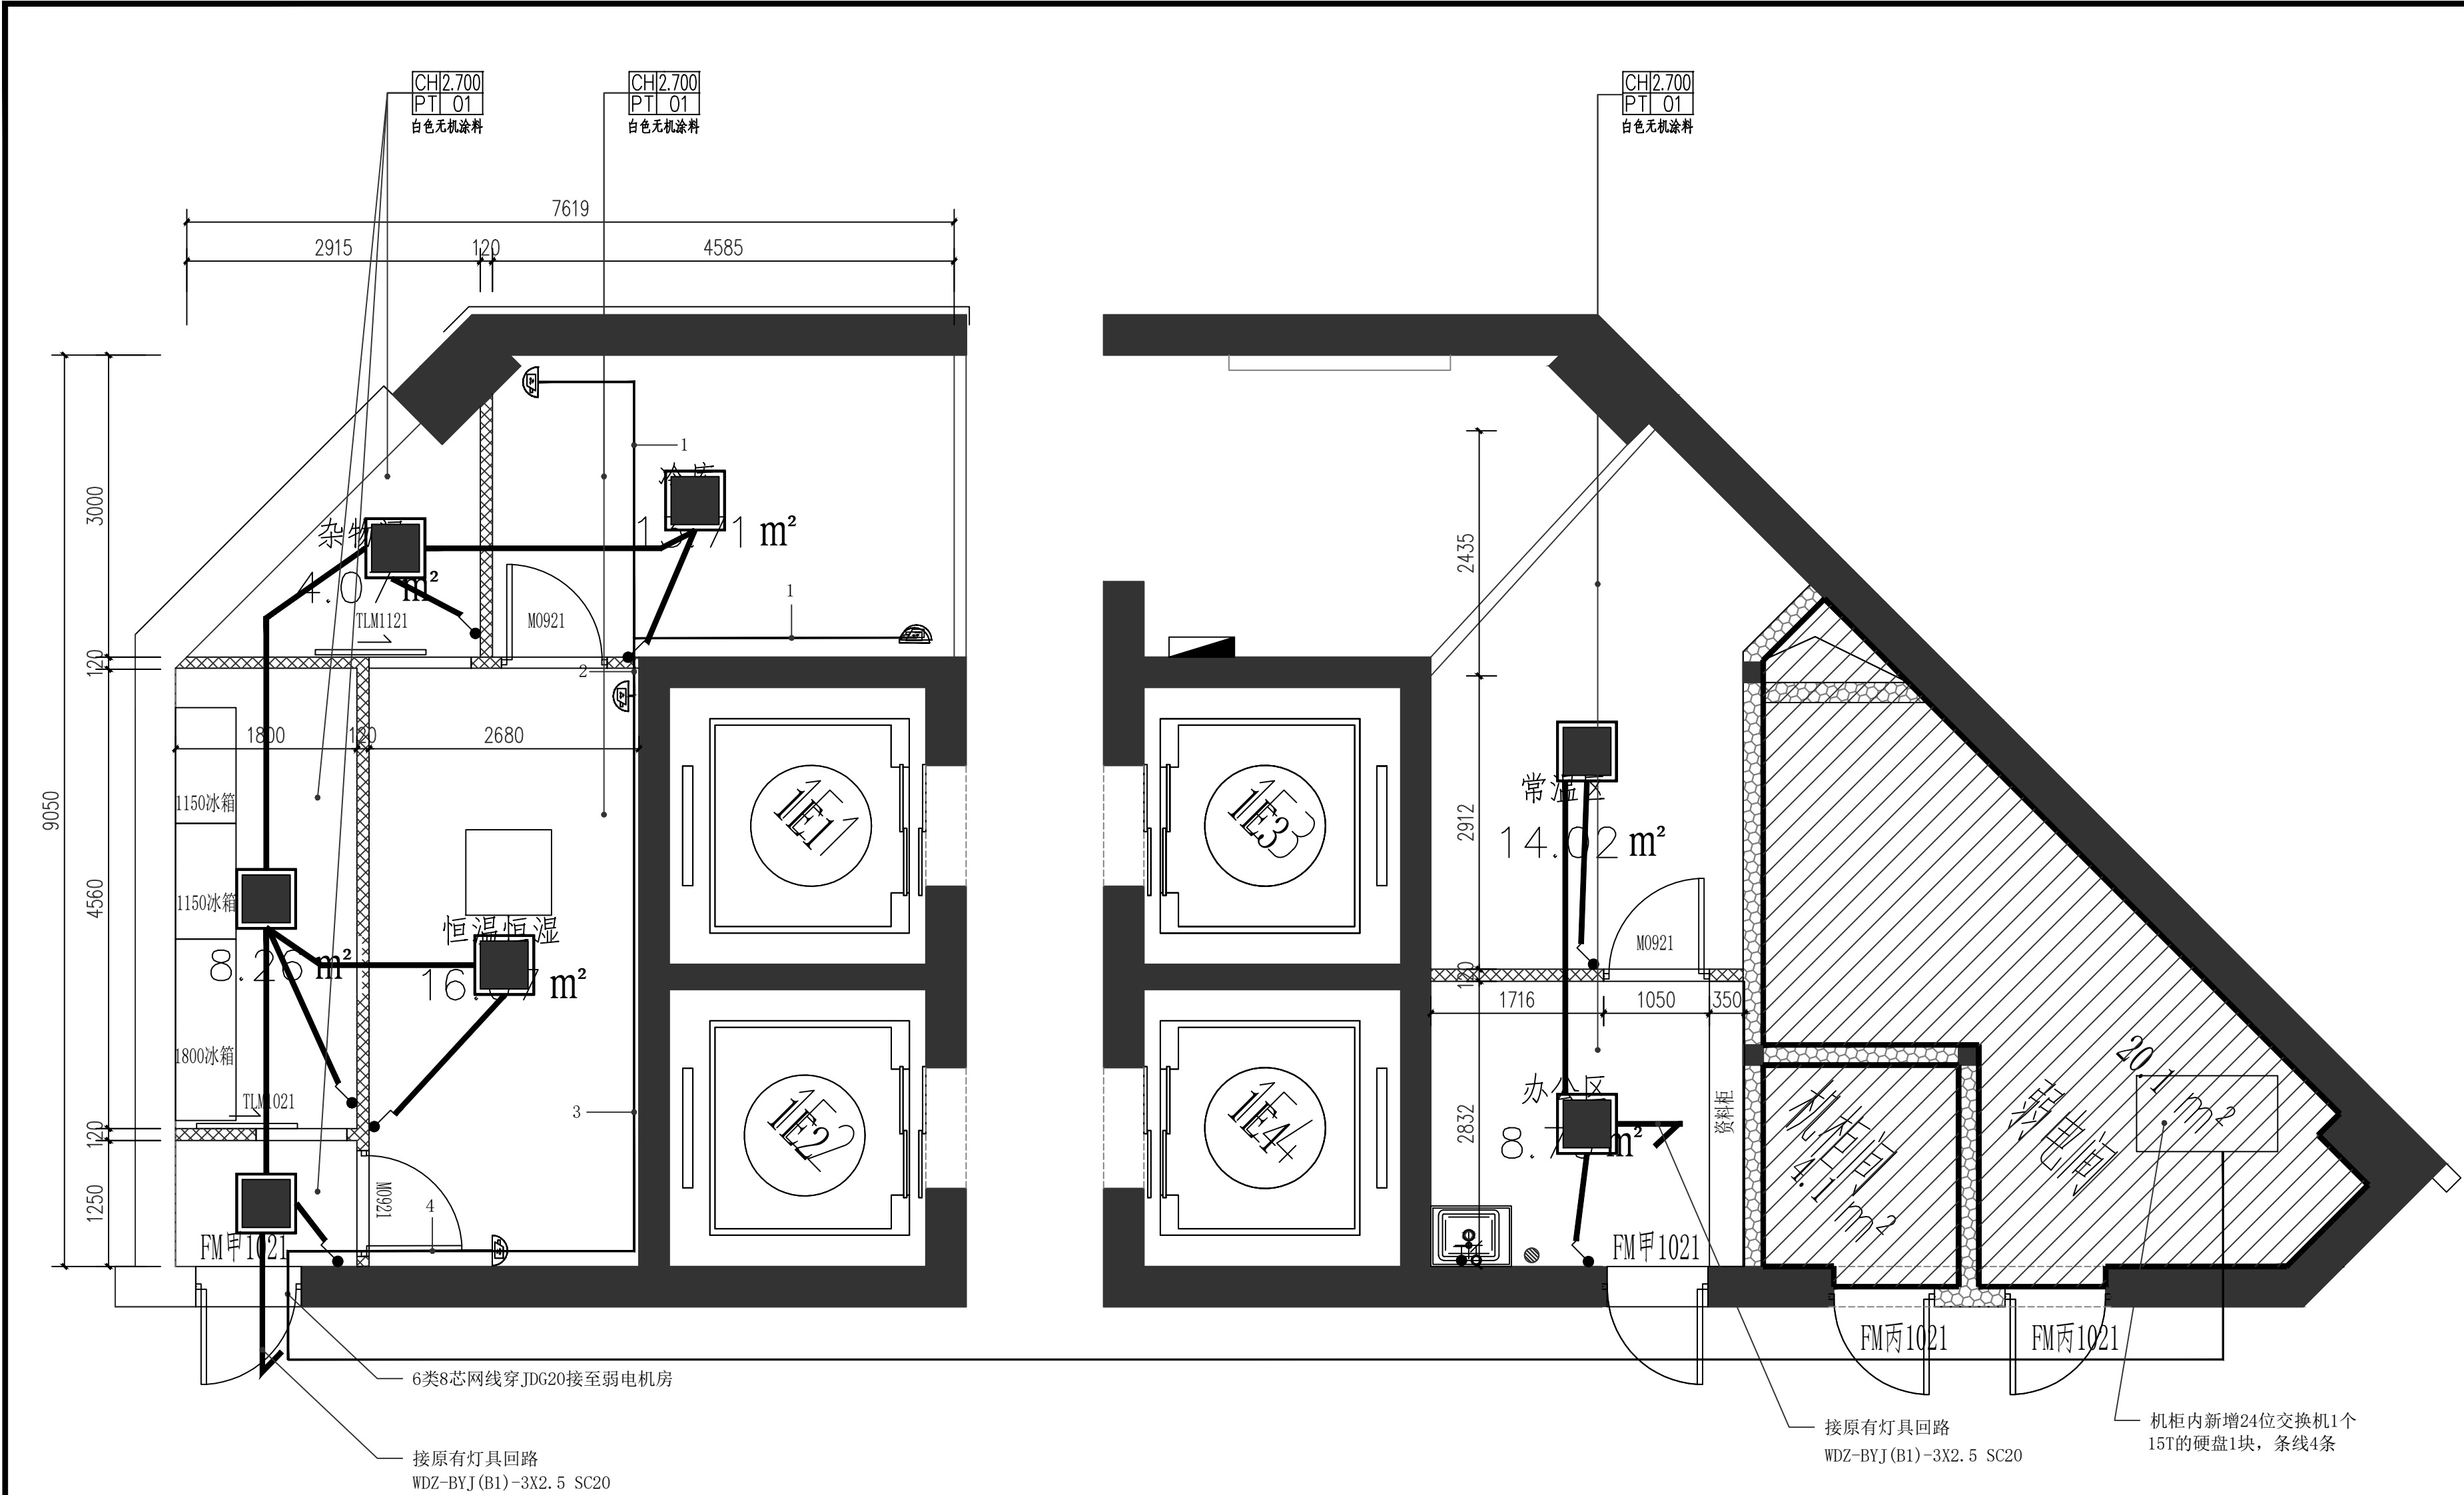

注：吊顶为新做，做法参照19BJ1-1棚18A+棚2A

图例		
符号	说明	安装高度
	LED平面灯(600x600) LED光源，~220V，1X32W 2500lm	天花嵌入式安装
	单联、双联、三联单控开关	底边距地1.30m

天花布置图 1:50

注：新建墙体需填充容重100KG/立方，120mm隔墙为75龙骨75mm岩棉。

符号	说明	墙体高度	耐火极限
	原建筑为轻钢龙骨和双层硅酸钙板150mm厚	2.7m	>3.0h
	新建120厚轻钢龙骨埃特板(夹岩棉，耐火极限2h)	2.7m	>2.0h
	非精装设计区域		

XXX市
建筑勘察设计院

建设单位
XX房地产开发有限公司


合作单位

会签专业	会 签	
建 筑		
结 构		
给 排 水		
暖 通		
电 气		

注册师印章

出图专用章

审 定		
审 核		
工程主持人		
方案设计人		
专业负责人		
校 对		
设 计		
制 图		
工程编号	2006-23	
子项名称		
图 名:	XX住宅楼	
日 期	2006 年 08 月 08 日	
比 例	1: 100	
图 别	建施-01	
图 号	A2	

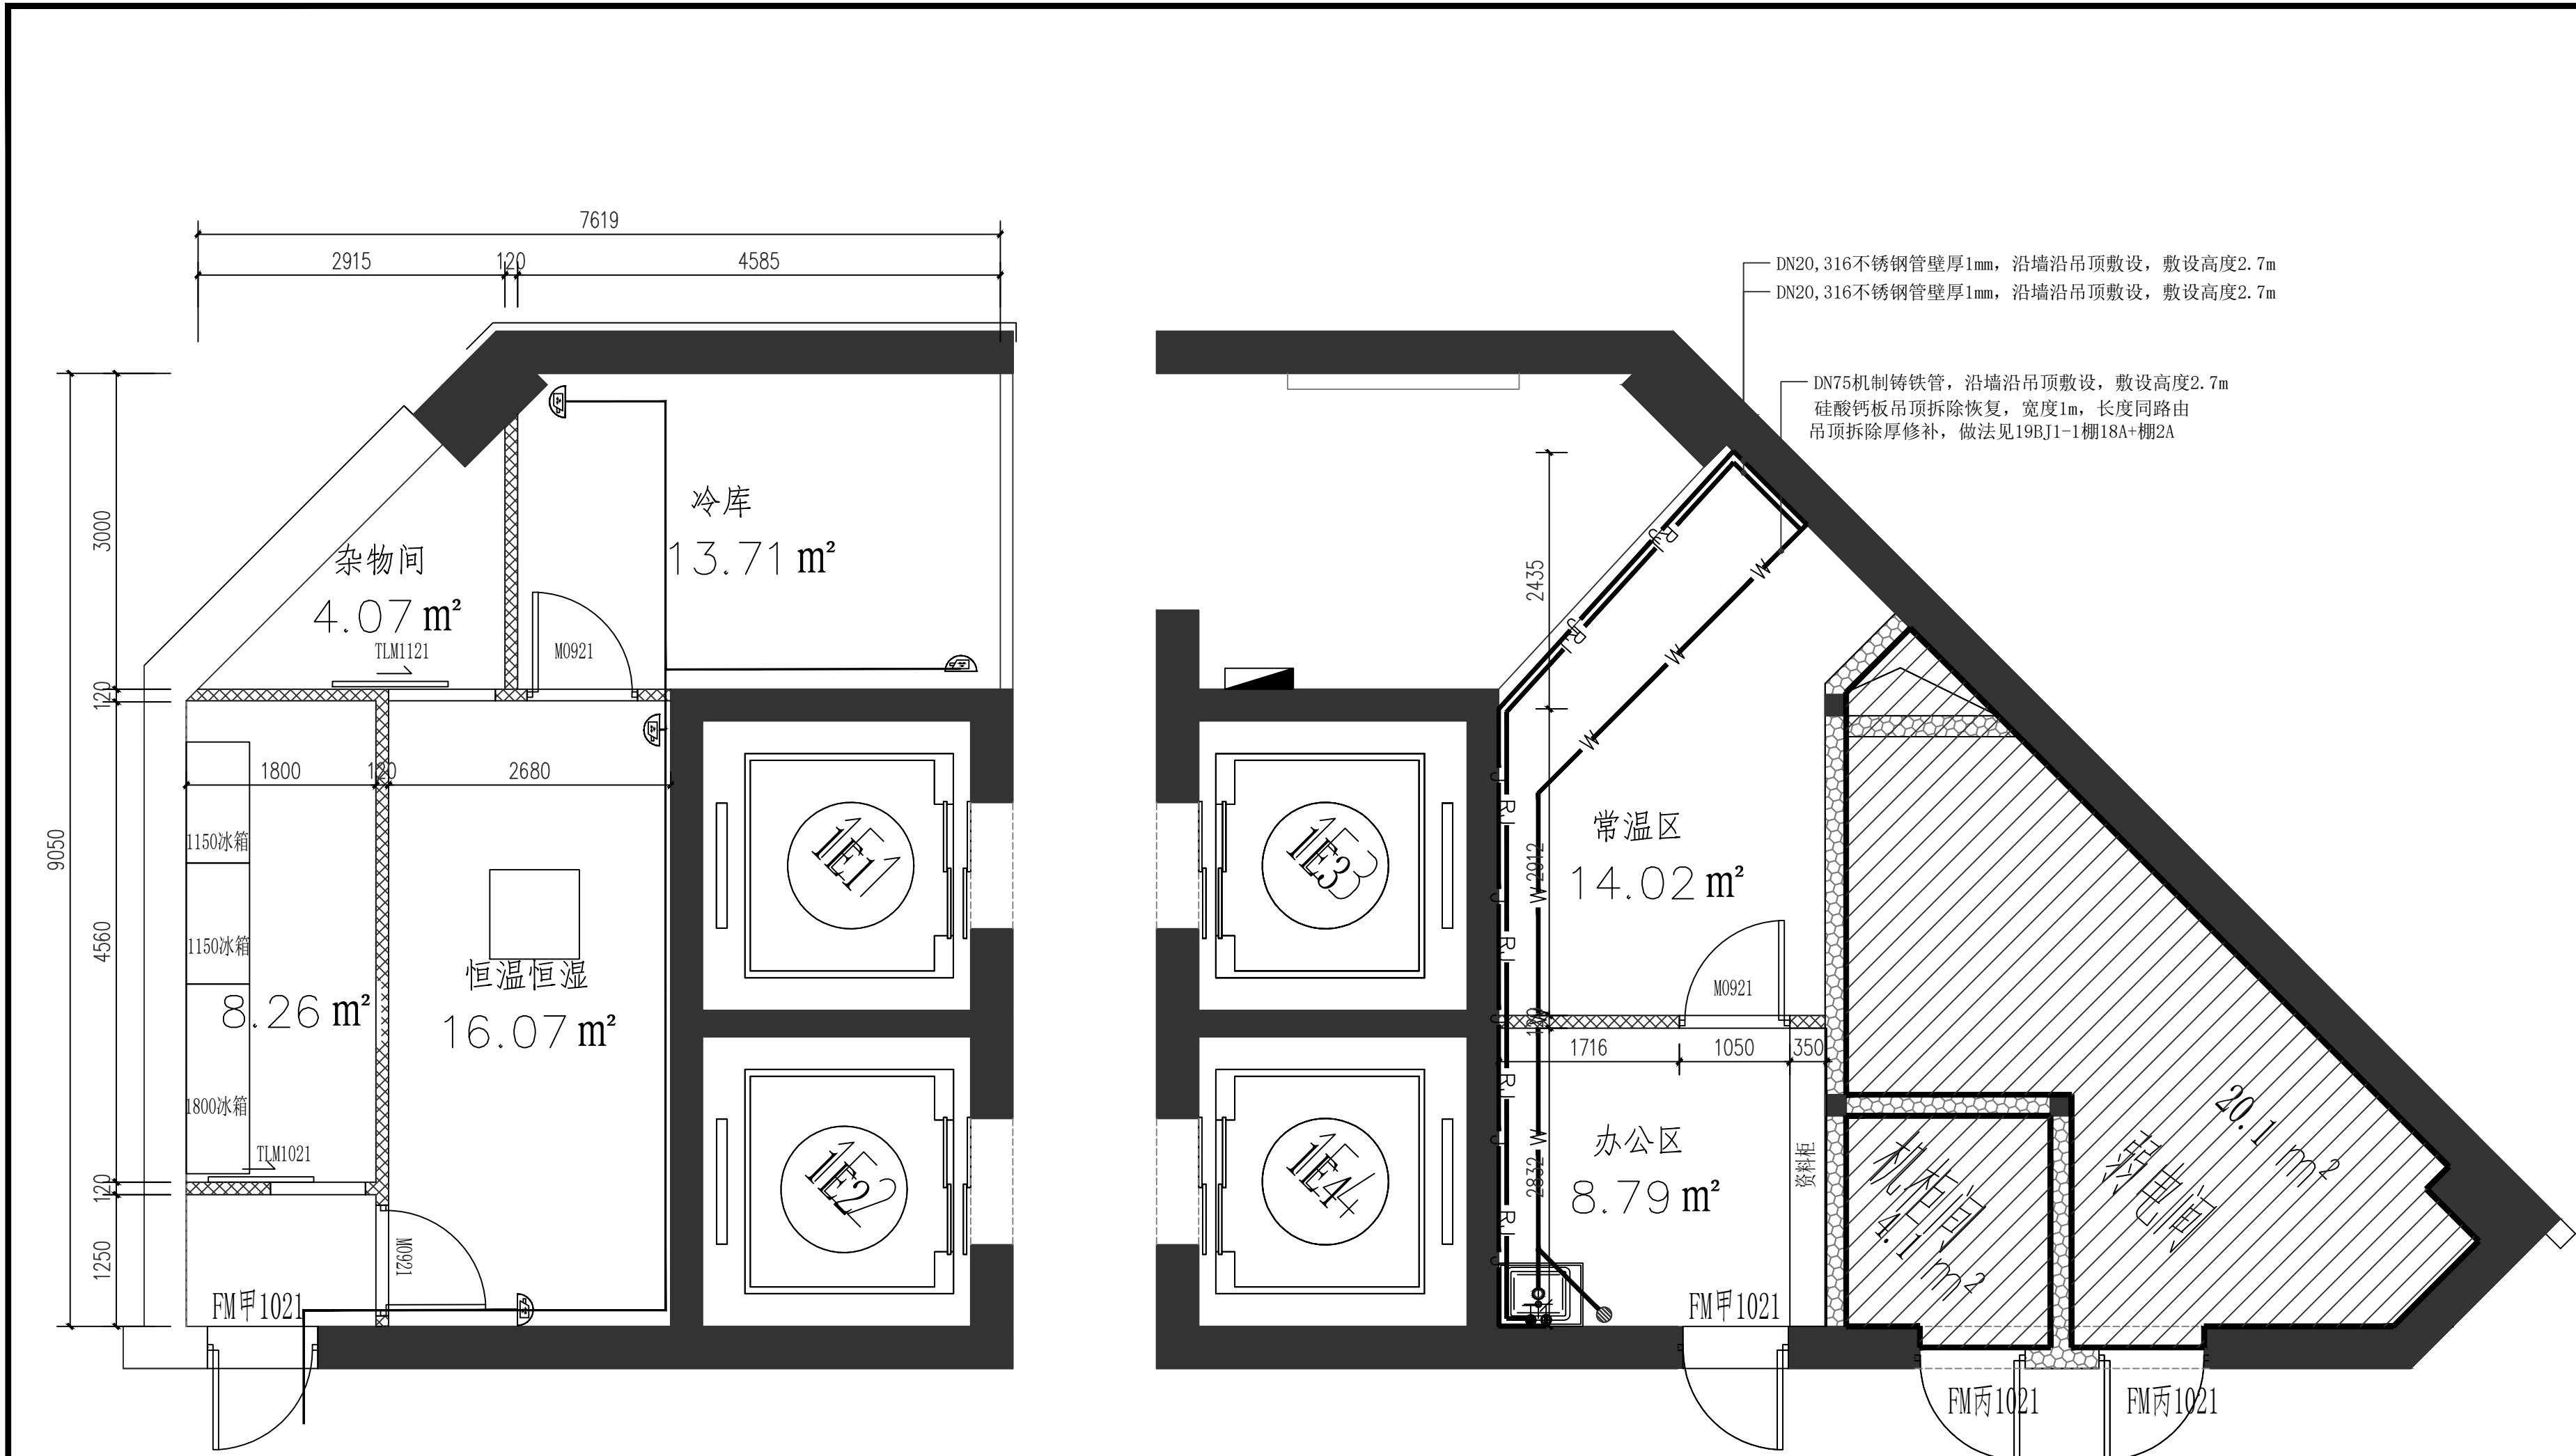

图例	
名称	备注
冷水点位	洗手盆冷水给水H=500
热水点位	洗手盆热水给水H=500
排水口	洗手盆排水口
冷、热水给水点间距150mm	

卫生器配件位置、尺寸要求表

图示	对应名称	配水口中心距地高度 (mm)	冷热水龙头间距 (mm)	排水洞中心距墙面间距 (mm)	留洞尺寸 (mm)
	脸盆	500	150	—	100

给排水平面图 1:50

XXX市 建筑勘察设计院		
建设单位 XX房地产开发有限公司		
合作单位		
会签专业	会 签	
建 筑		
结 构		
给 排 水		
暖 通		
电 气		
注册师印章		
出图专用章		
审 定		
审 核		
工程主持人		
方案设计人		
专业负责人		
校 对		
设 计		
制 图		
工程编号	2006-23	
子项名称		
图 名： XX住宅楼		
日 期	2006 年 08 月 08 日	
比 例	1: 100	
图 别	建施-01	
图 号	A2	