


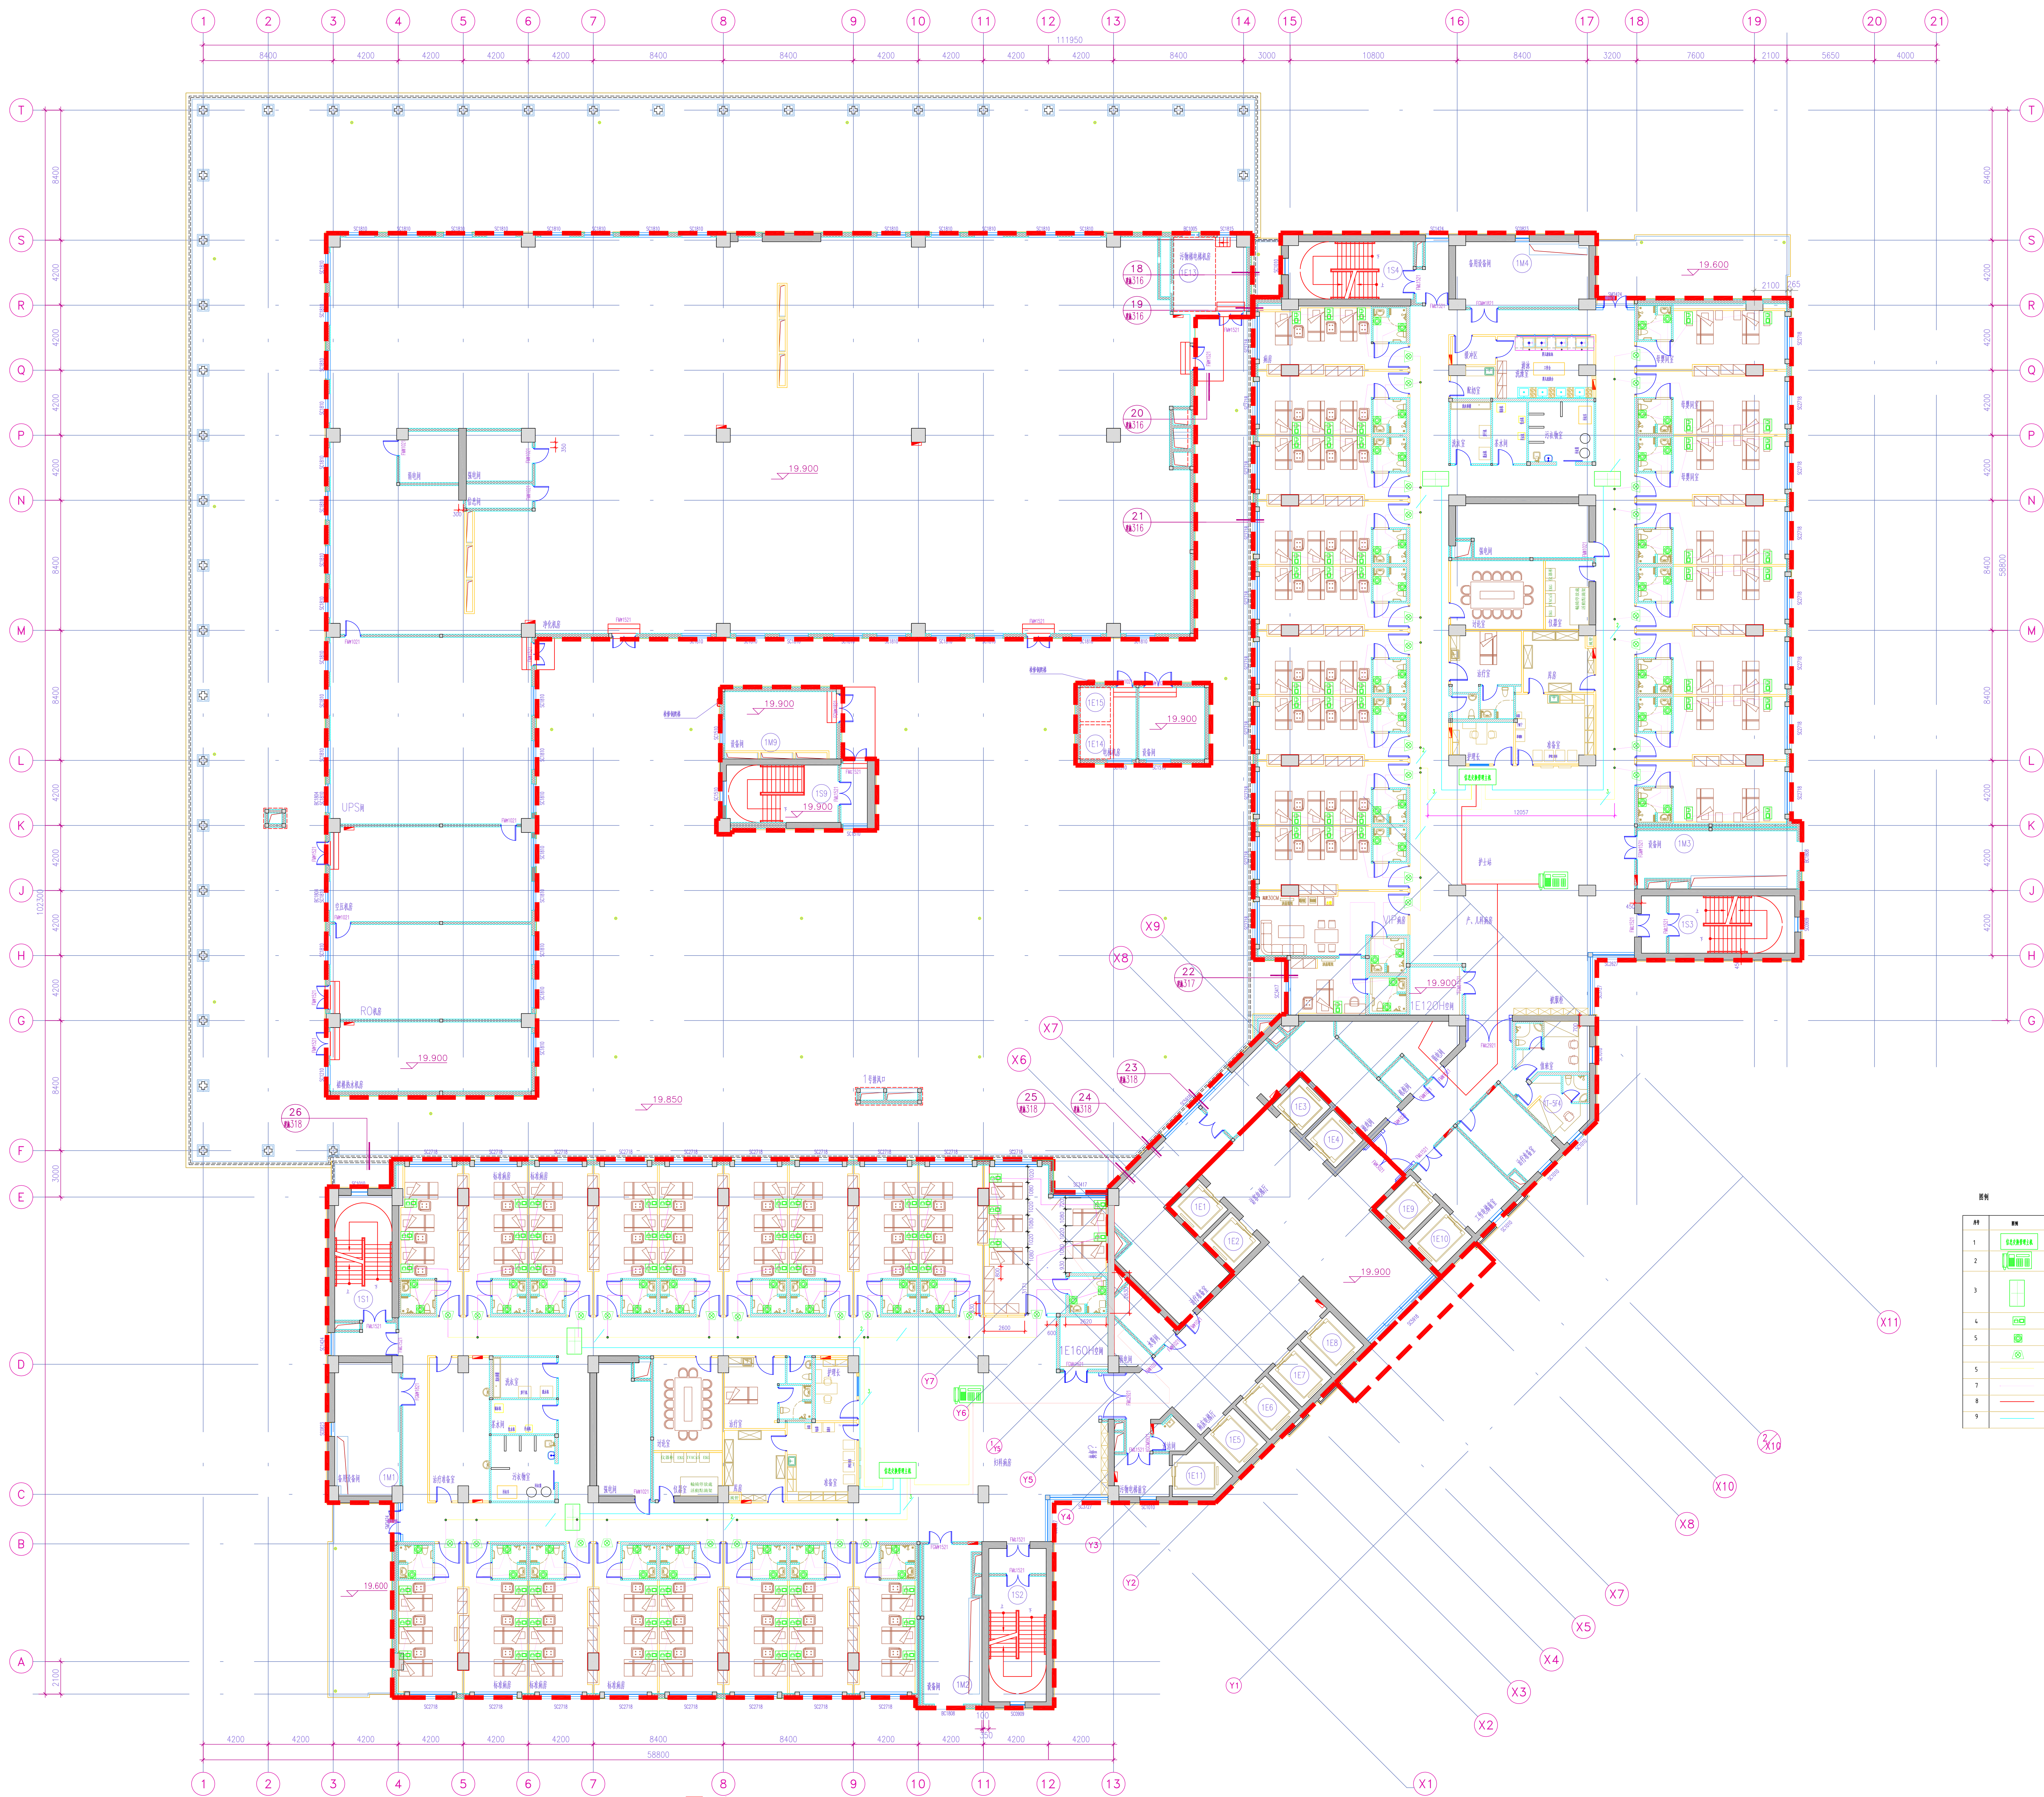


5B  
18间共44张床

5A  
18间共56张床





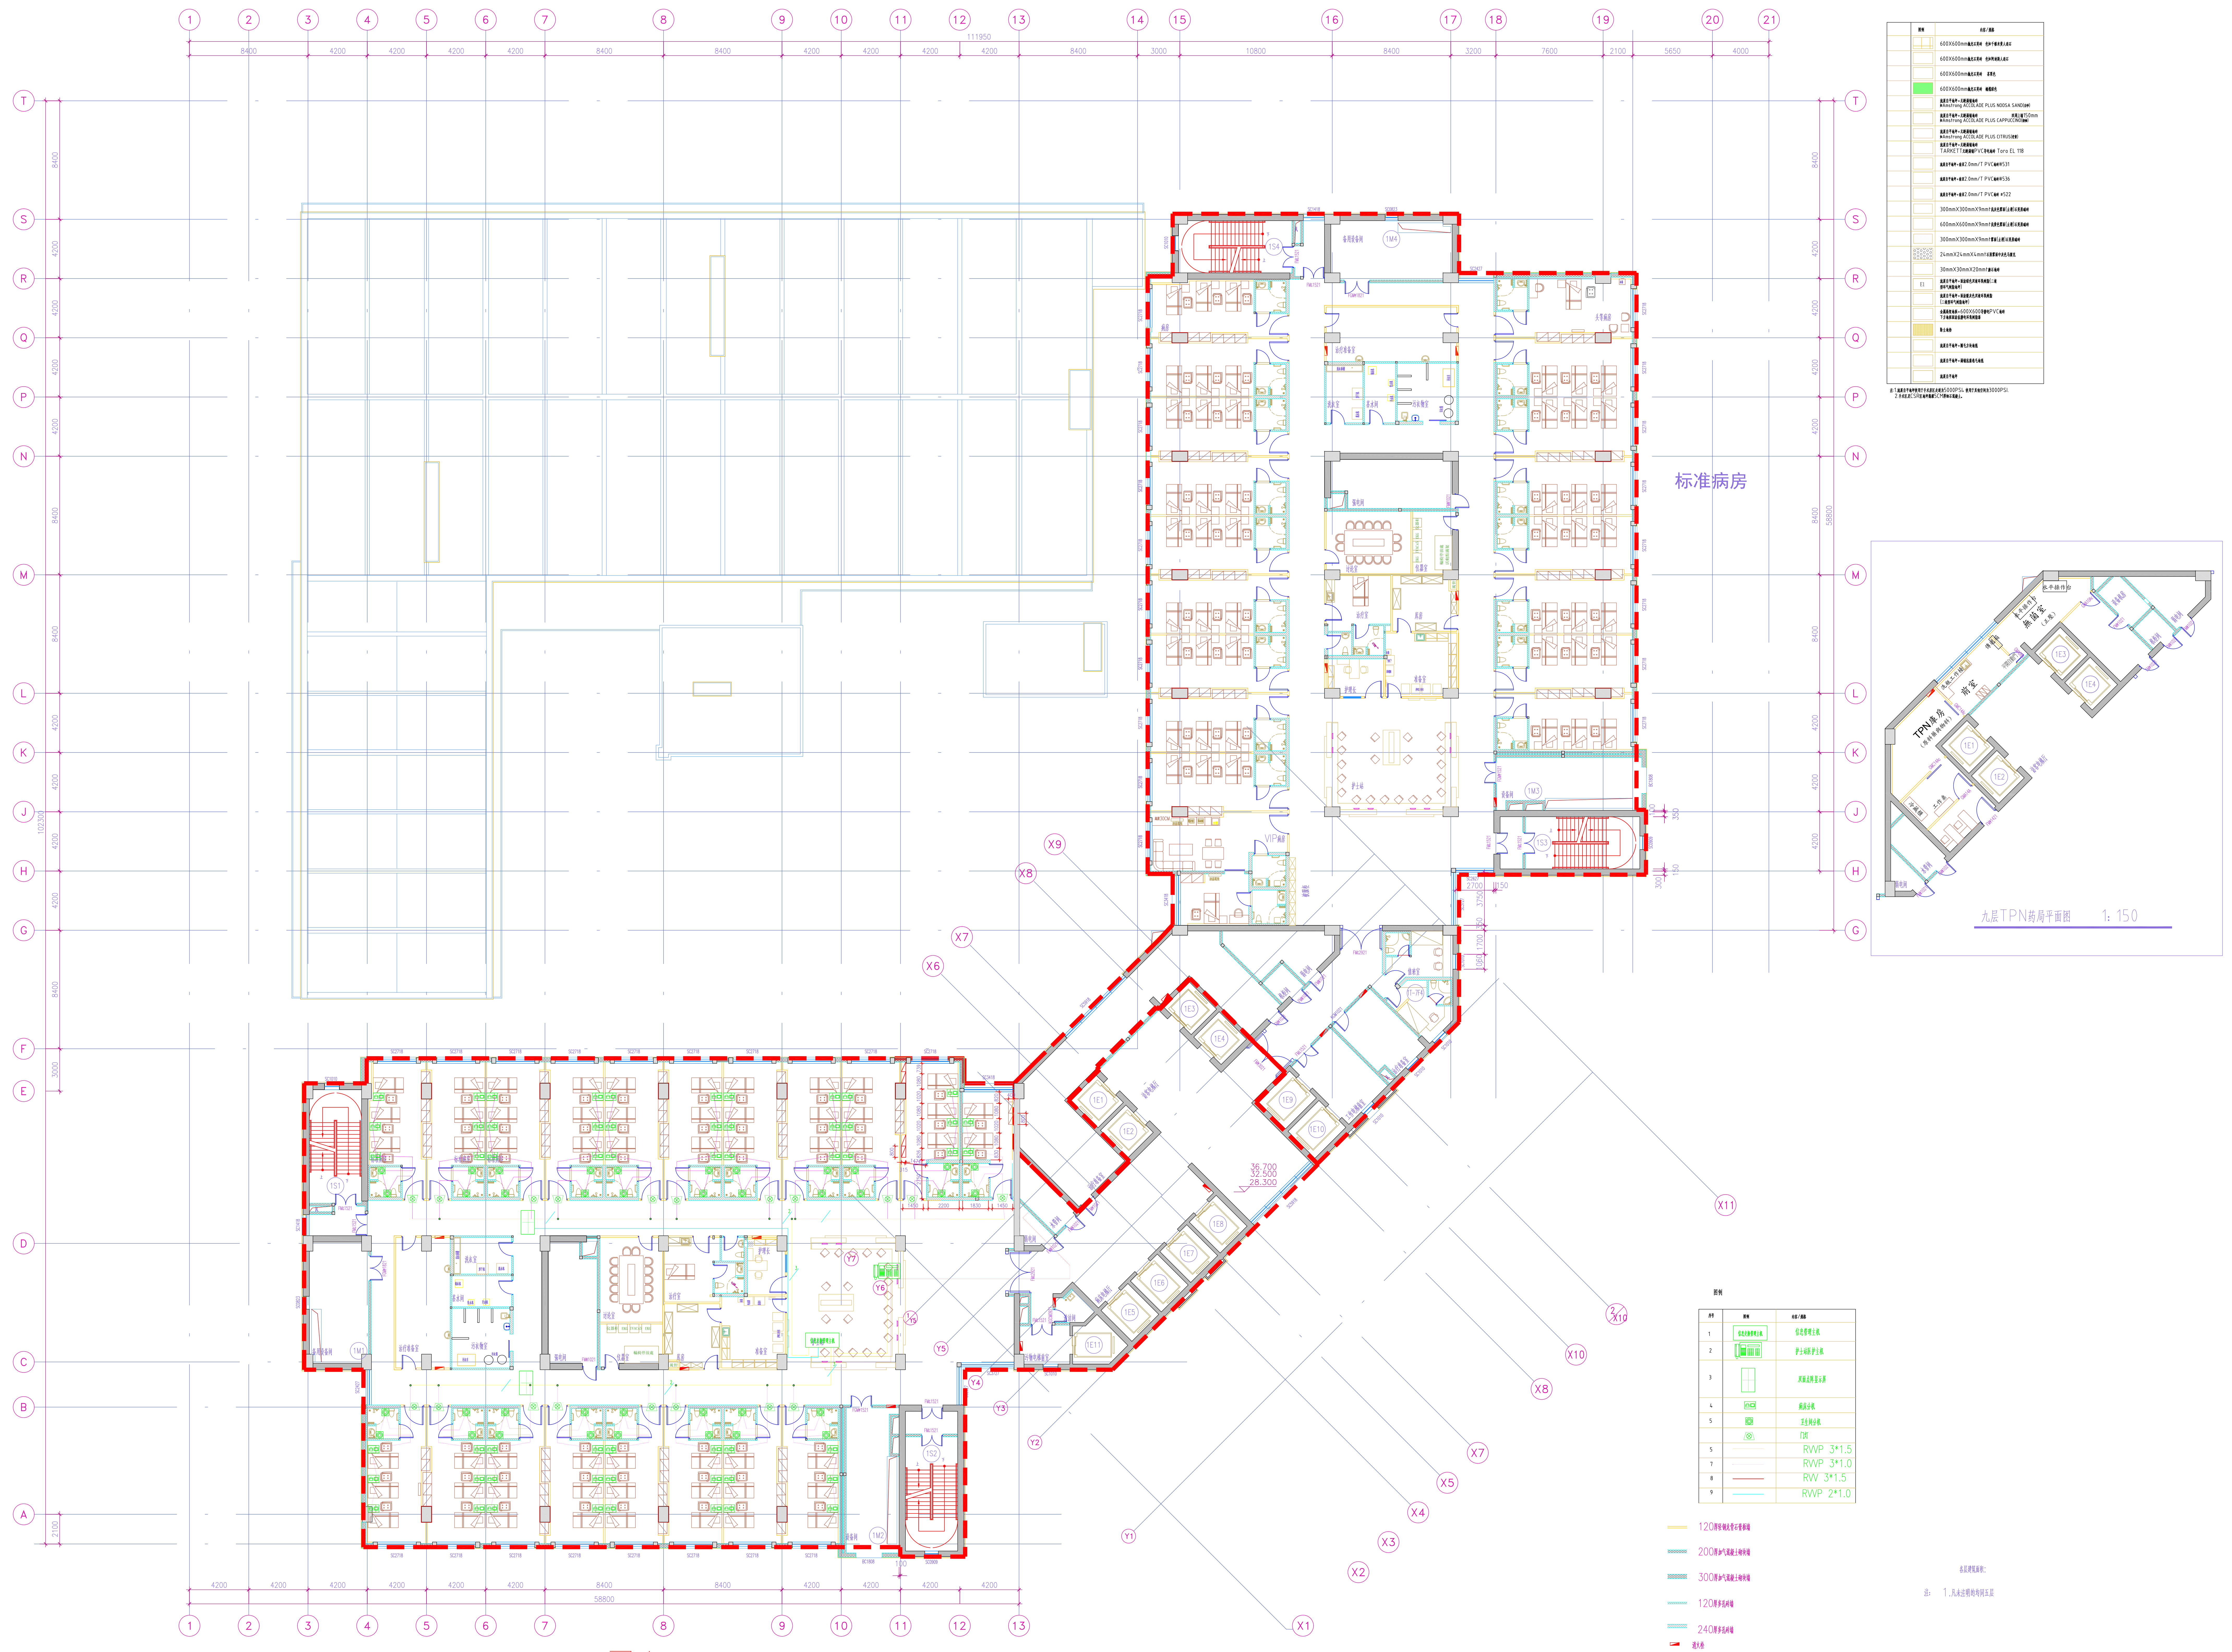





标准病房

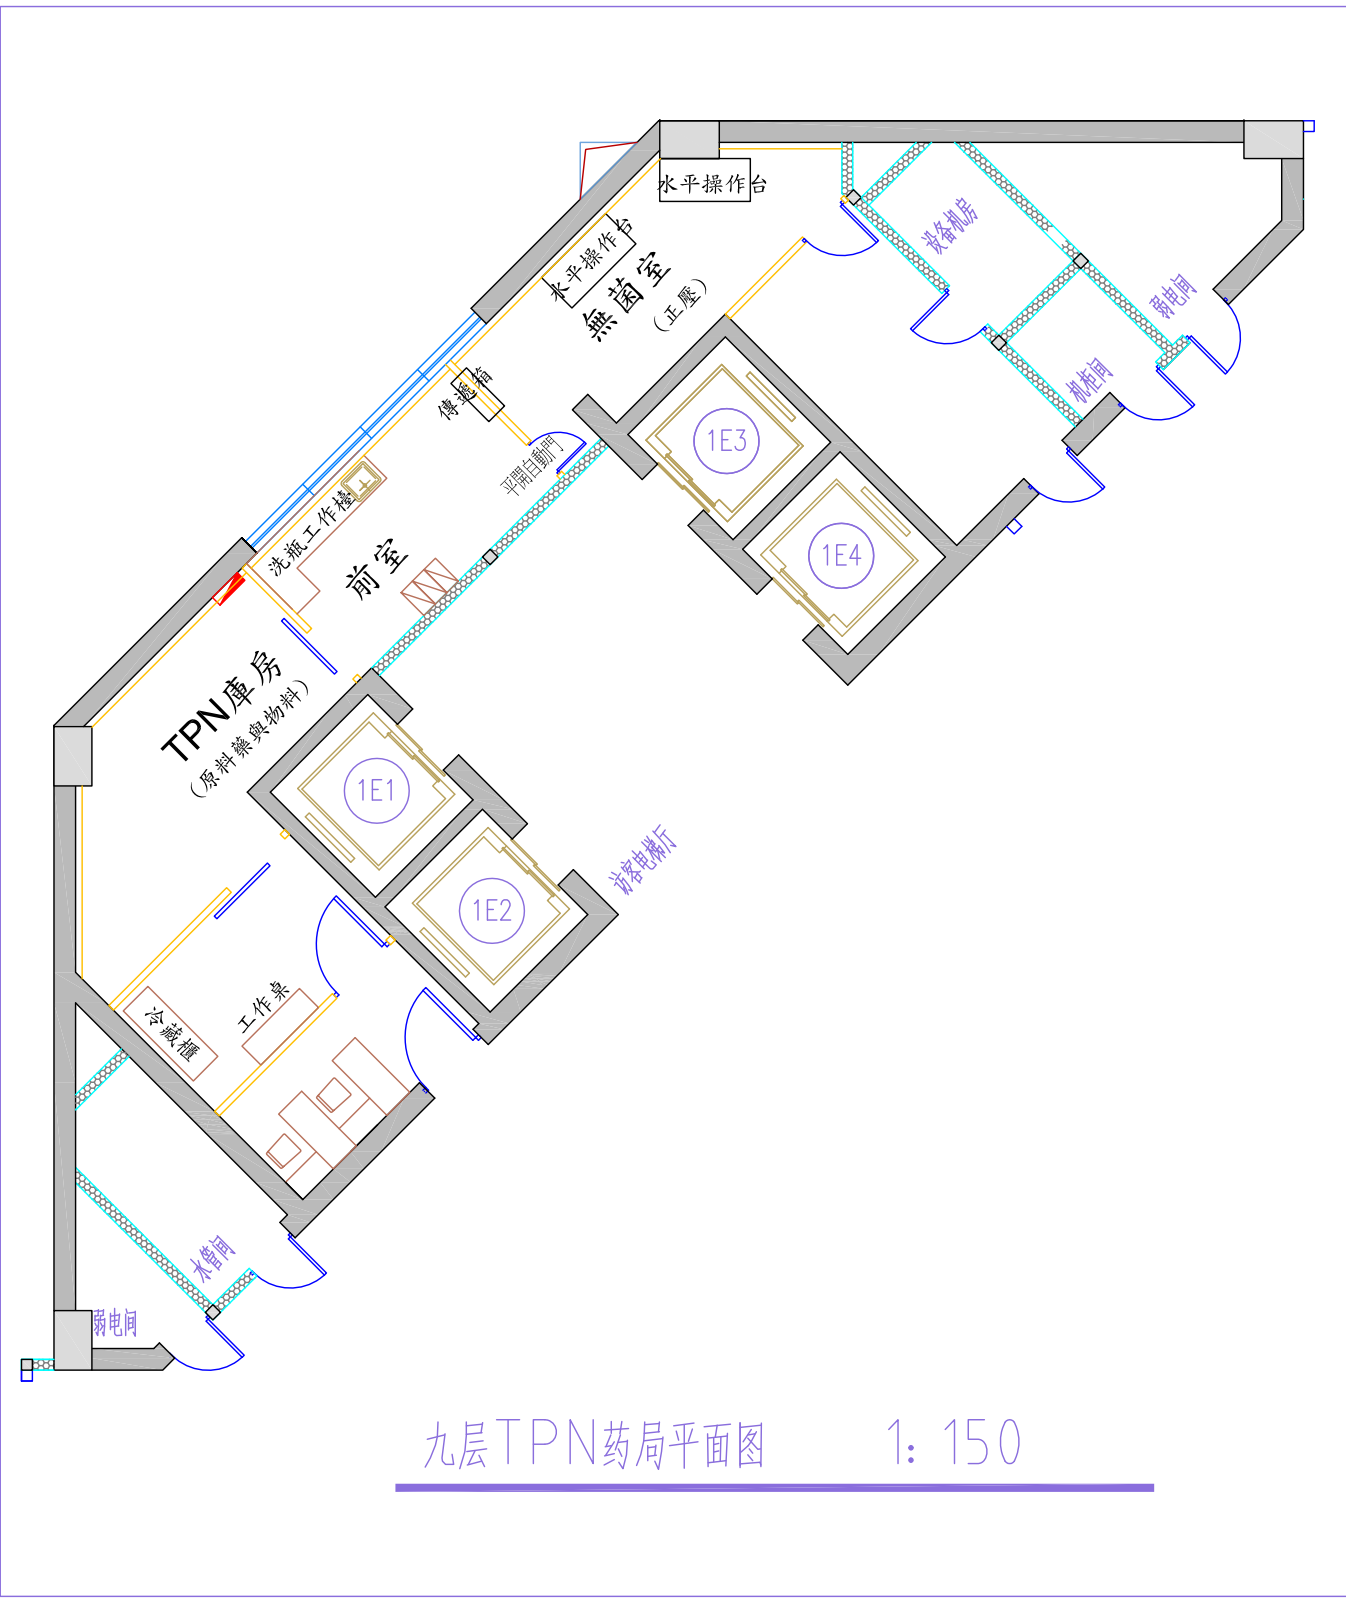


图例




8A  
18间共52张床

备注说明:

注: 1. 凡未注明者均按本图



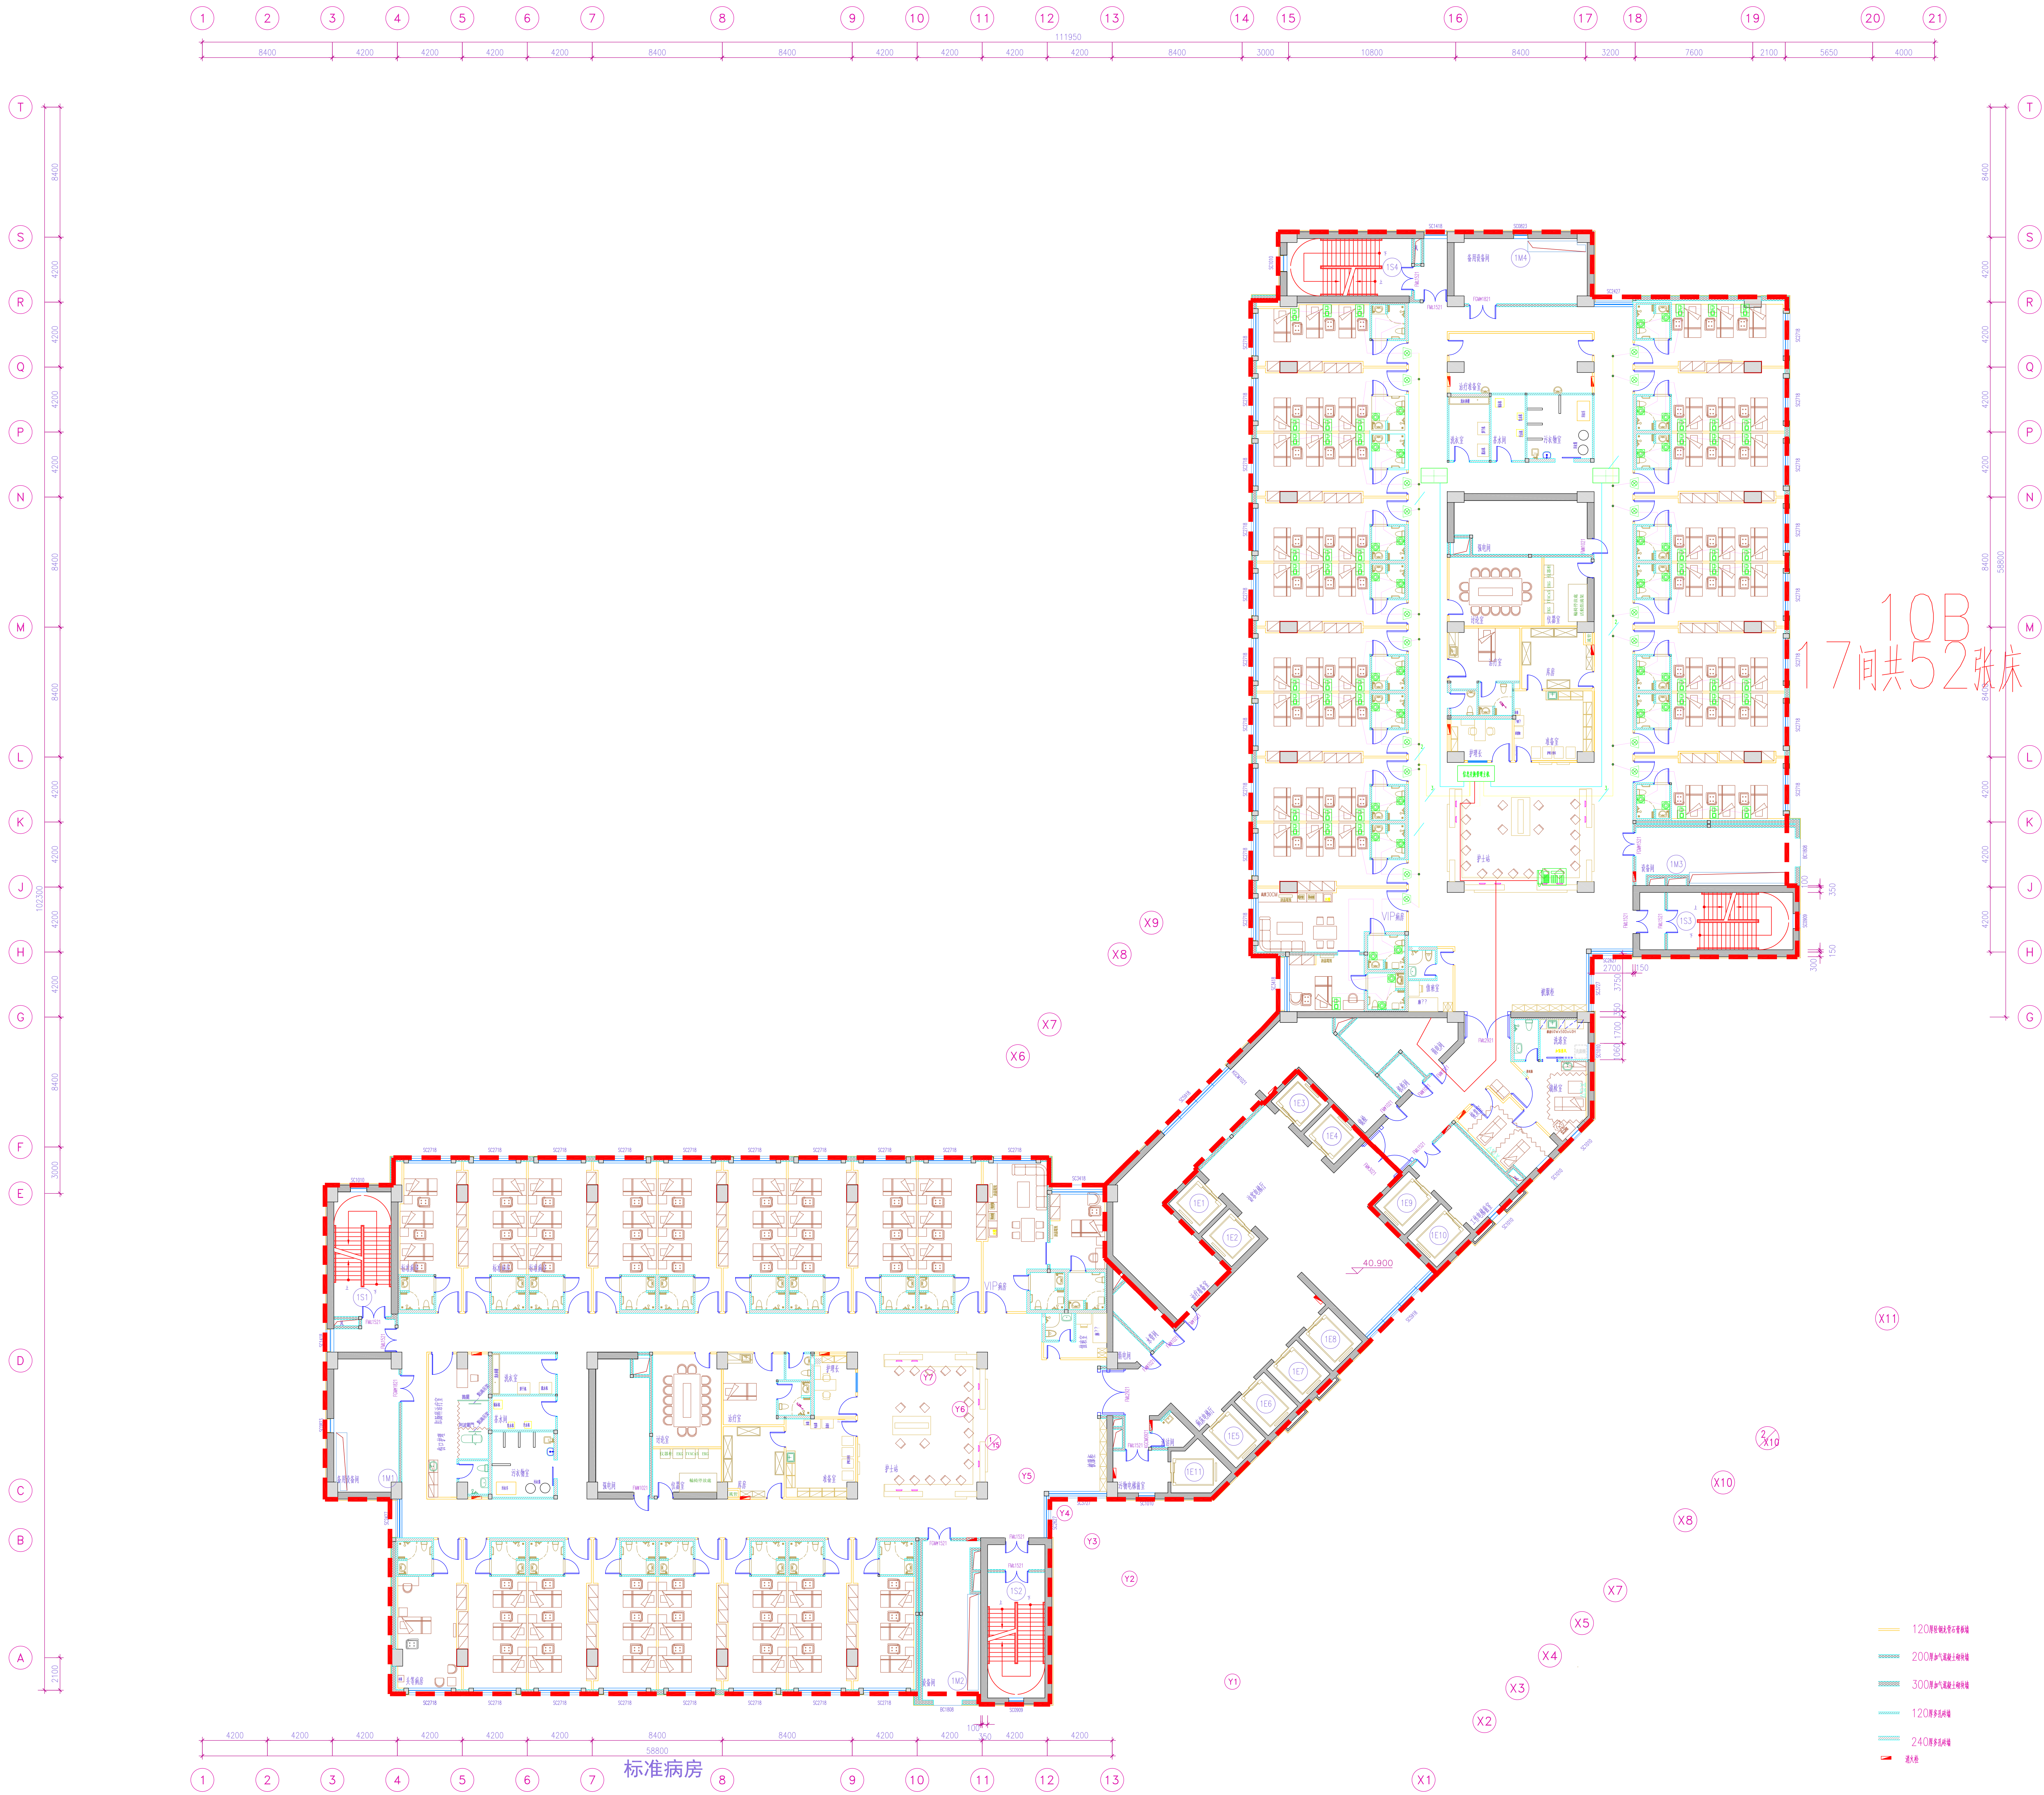

10B  
17间共52张床


标准病房

