


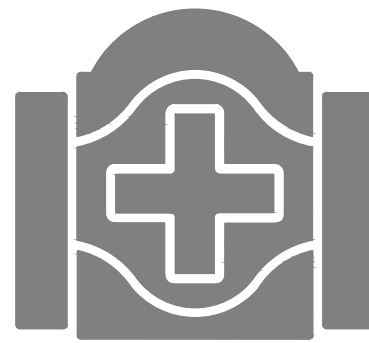

北京清华长庚医院
Beijing Tsinghua Changgung Hospital


会 签
JOINT SIGNATURE

专 业 DEPT.	专业负责人 SIGNED	签 署 SIGNED	日 期 DATE
建 筑 ARCH.			
给排水 WS. & SEW.			
暖 通 HVAC.			
电 气 ELEC.			
委托部门 UNIT			


签 署
SIGNATURE

处 长 APPROVAL		
主 管 CHIEF		
校 对 CHECKED		
设 计 DESIGNED		

图纸名称 TITLE	1#楼4F洁净走廊整改工程 消防排烟布置图		
文书编号 FILE. NO.		工程编号 DRAW. NO.	
专 业 DEPT.		版 次 REV.	
比 例 SCALE		日 期 DATE	

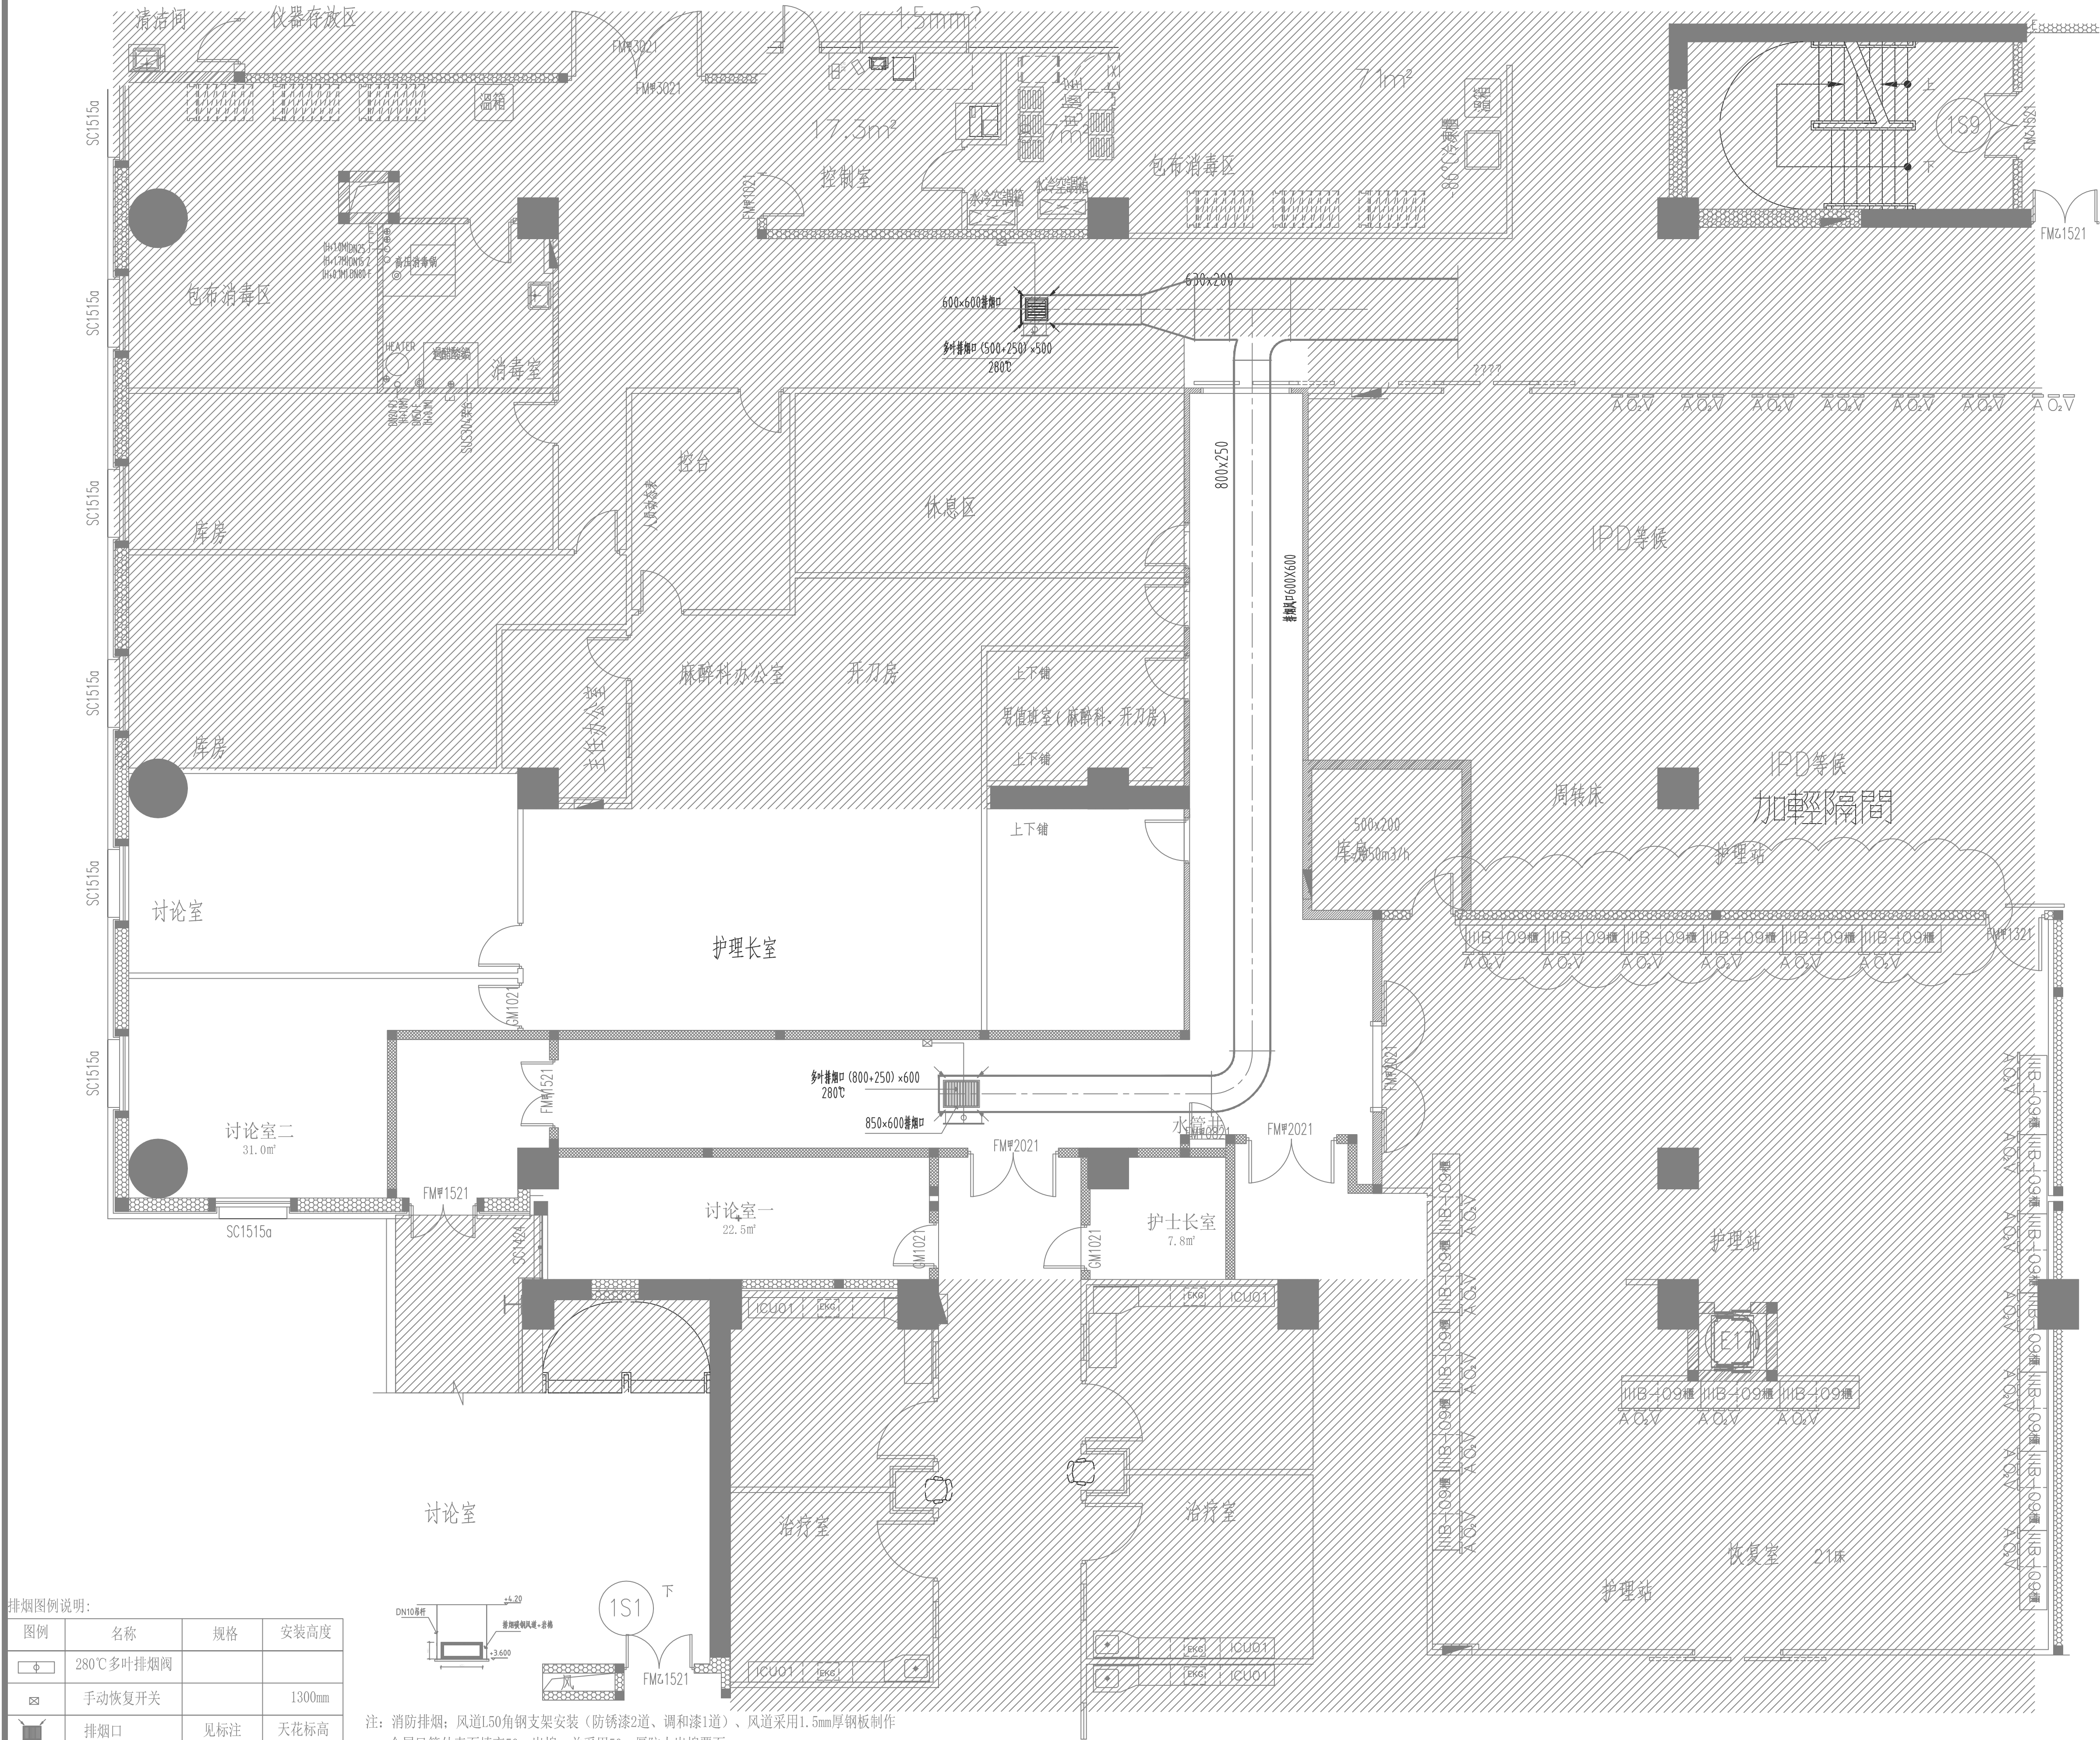

图例	名称	规格	安装高度
	280°C多叶排烟阀		
	手动恢复开关		1300mm
	排烟口	见标注	天花标高

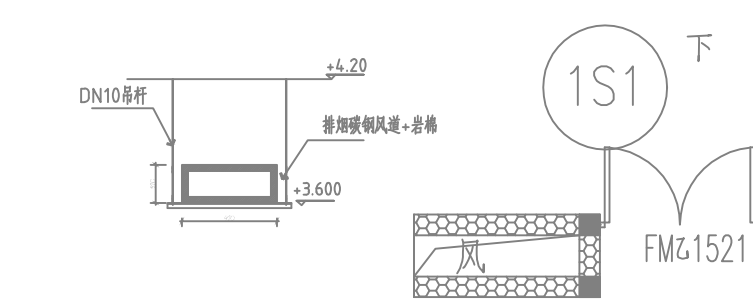


注：消防排烟：风道1.50角钢支架安装（防锈漆2道、调和漆1道）、风道采用1.5mm厚钢板制作
金属风管外表面填充50mm岩棉，并采用50mm厚防火岩棉覆面。




会 簽
JOINT SIGNATURE

签 署 SIGNATURE		
处 长 APPROVAL		
主 管 CHIEF		
校 对 CHECKED		
设 计 DESIGNED		

图纸名称 TITLE	1#楼4F洁净走廊整改工程 喷淋布置图		
	文书编号 FILE. NO.	工程编号 DRAW. NO.	
专 业 DEPT.		版 次 REV.	
比 例 SCALE		日 期 DATE	

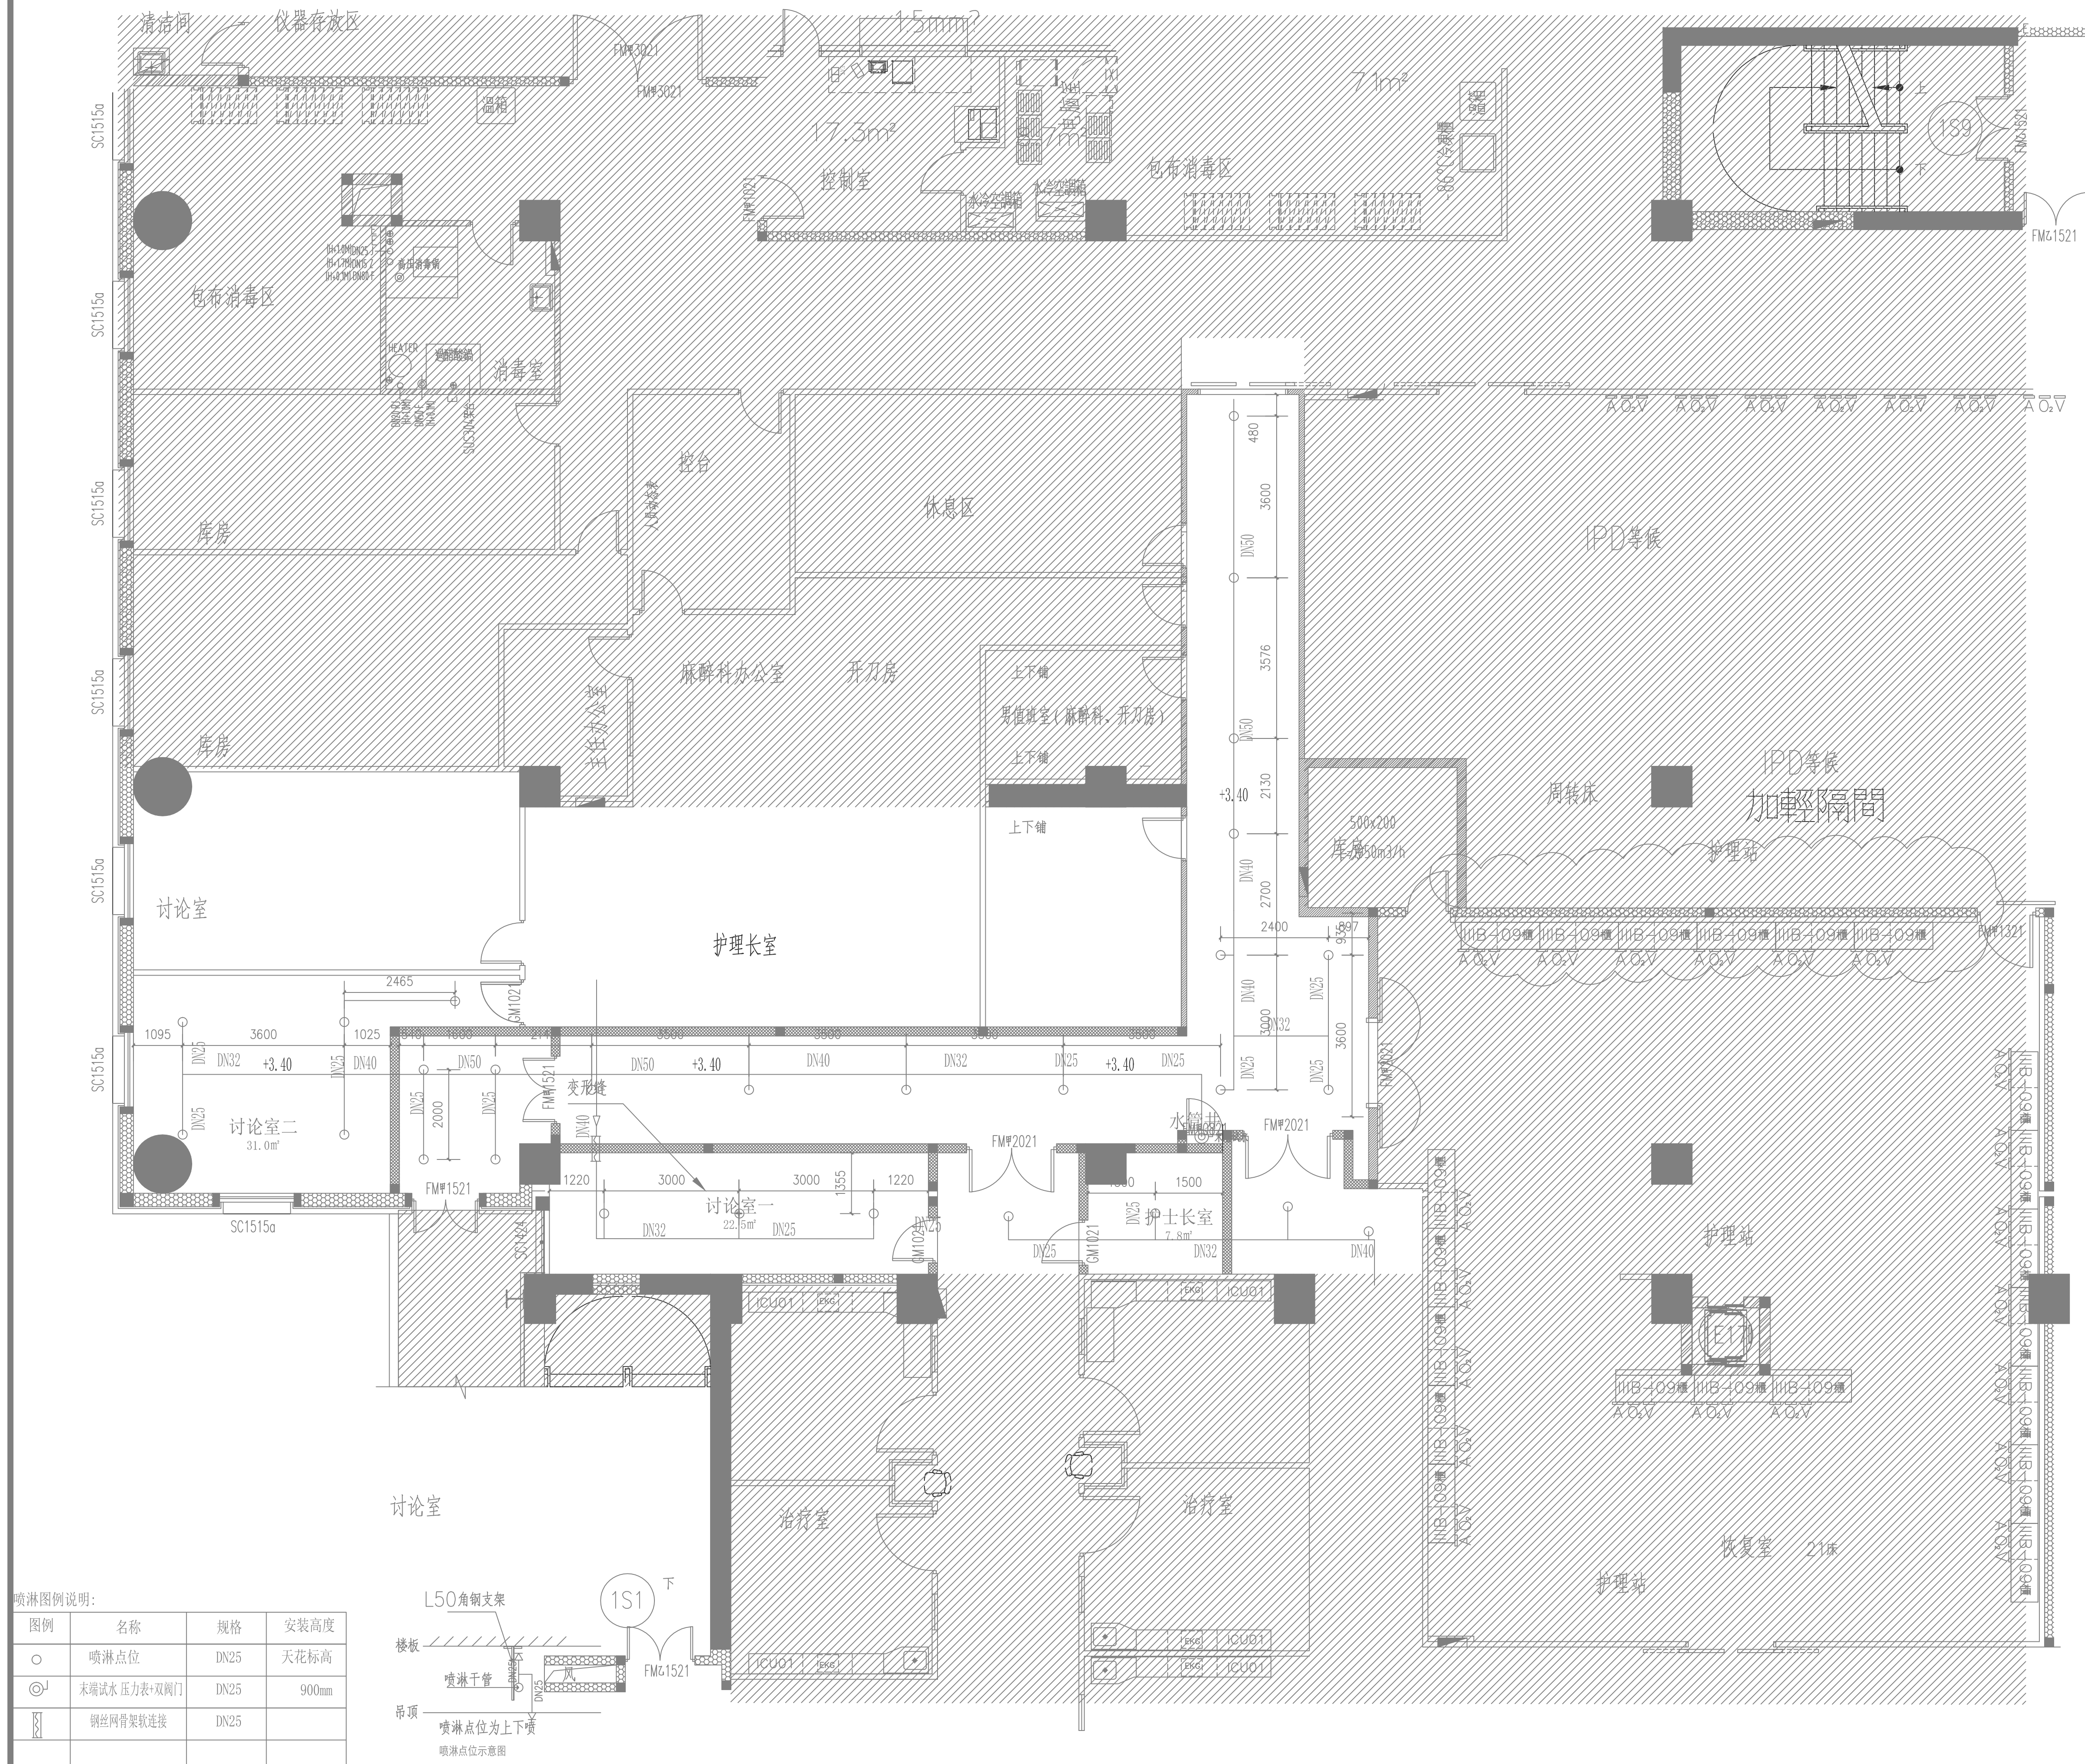

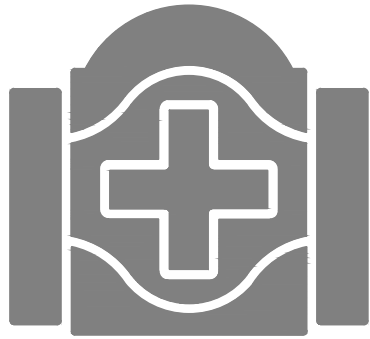

北京清华长庚医院
Beijing Tsinghua Changgung Hospital

会 签
JOINT SIGNATURE

专 业 DEPT.	专业负责人 SIGNED	签 署 SIGNED	日 期 DATE
建 筑 ARCH.			
给排水 WS. & SEW.			
暖 通 HVAC.			
电 气 ELEC.			
委托部门 UNIT			

签 署
SIGNATURE

处 长 APPROVAL		
主 管 CHIEF		
校 对 CHECKED		
设 计 DESIGNED		


图纸名称 TITLE	1#楼4F洁净走廊整改工程 排水布置图		
文书编号 FILE. NO.		工程编号 DRAW. NO.	
专 业 DEPT.		版 次 REV.	
比 例 SCALE		日 期 DATE	



排水图例说明:

图例	名称	规格	安装高度
●	地漏	DN110	-10mm
○	PVC排水口	DN110	预留管+750mm
=	PVC盲板		

备注：排水、排气管为PVC材质、20mm厚B1级橡塑保温。

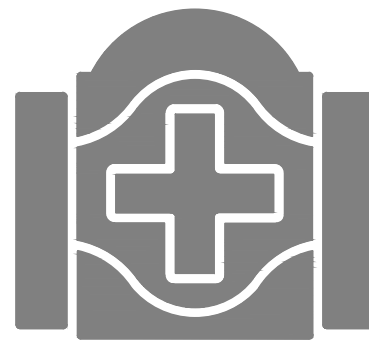

北京清华长庚医院
Beijing Tsinghua Changgung Hospital

会 签
JOINT SIGNATURE

专 业 DEPT.	专业负责人 SIGNED	签 署 SIGNED	日 期 DATE
建 筑 ARCH.			
给排水 WS. & SEW.			
暖 通 HVAC.			
电 气 ELEC.			
委托部门 UNIT			

签 署
SIGNATURE

处 长 APPROVAL		
主 管 CHIEF		
校 对 CHECKED		
设 计 DESIGNED		

图纸名称 TITLE	1#楼4F洁净走廊整改工程 烟感点位布置图		
文书编号 FILE. NO.		工程编号 DRAW. NO.	
专 业 DEPT.		版 次 REV.	
比 例 SCALE		日 期 DATE	



喷淋图例说明:

图例	名称	安装高度
■	烟感	+2600
—	ZR-RV/S2*2.5红蓝双绞线	

备注: 烟感配管: 20JD6穿线管外刷防火涂料