


北京清华长庚医院
Beijing Tsinghua Changgung Hospital

修改记录
RECORD OF REVISION

序号	修改内容
1	1. 修改内容 (2楼)
2	2. 修改内容 (2楼)
3	3. 修改内容 (2楼)
4	4. 修改内容 (2楼)
5	5. 修改内容 (2楼)
6	6. 修改内容 (2楼)
7	7. 修改内容 (2楼)
8	8. 修改内容 (2楼)
9	9. 修改内容 (2楼)
10	10. 修改内容 (2楼)
11	11. 修改内容 (2楼)
12	12. 修改内容 (2楼)

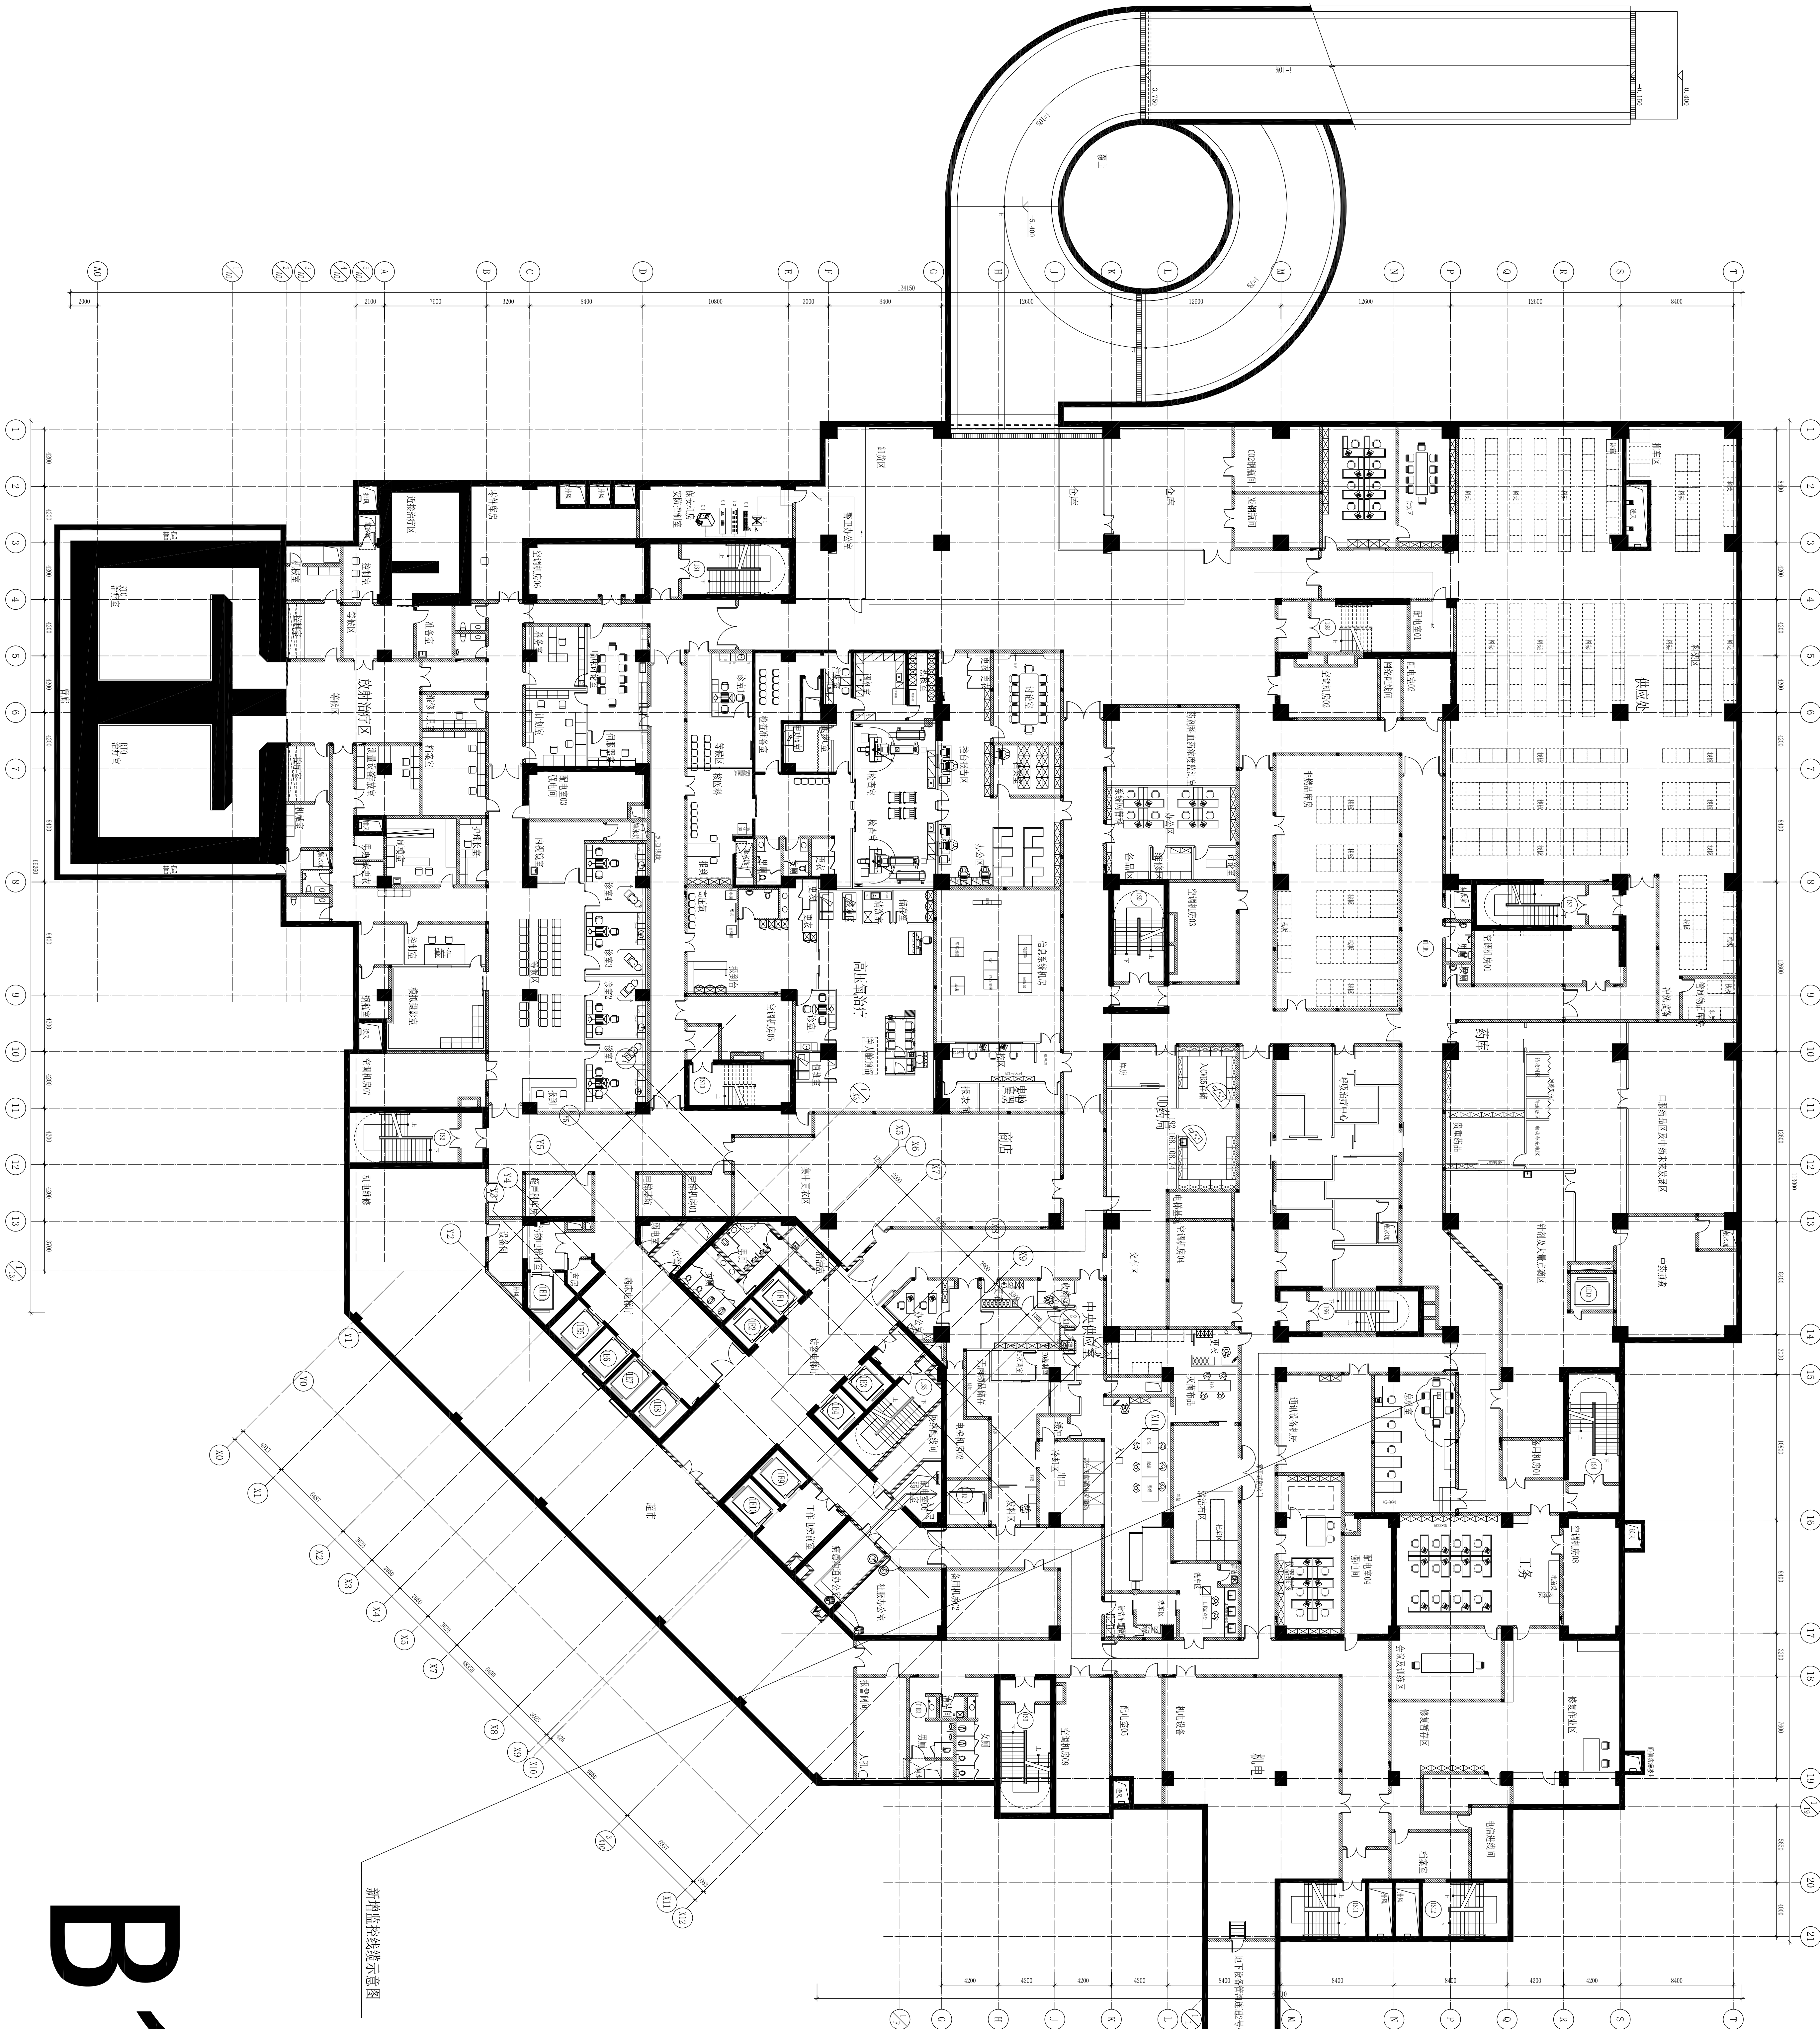

会 签			
专业	专业负责人	签 名	日 期
DEPT.	DEPT. CHIEF	SIGNED	DATE
建 筑			
MECH.			
电 气			
给排水			
暖通			
弱电			
空调			
消防			
其他			
委托部门			
UNIT			
审批			
SIGNATURE			
主 管			
CHIEF			
校 对			
CHECKED			
设 计			
DESIGNED			
图 纸 名 称			
TITLE			
工程编号			
DRAW NO.			
专业			
DEPT.			
比 例			
SCALE			