


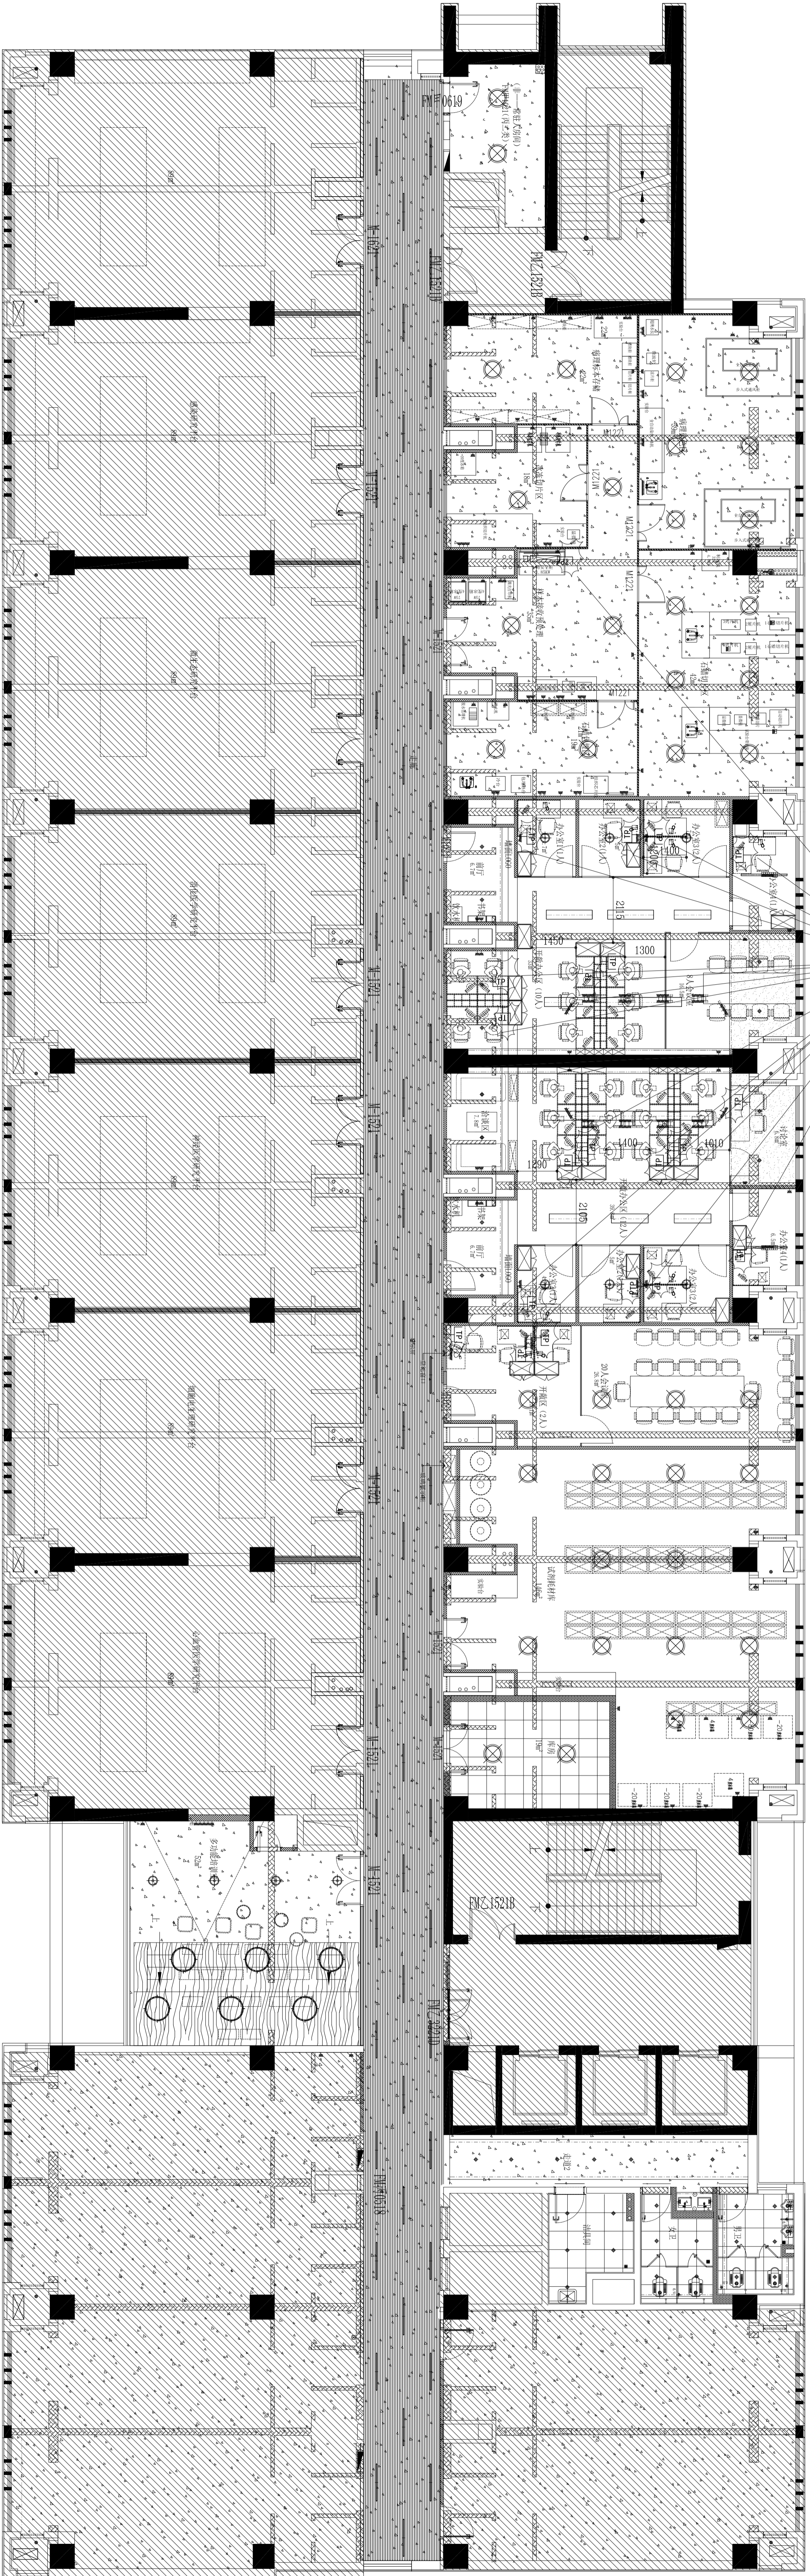

新增电话点位示意图

[illegible]