




北京清华长庚医院
Beijing Tsinghua Changgung Hospital

会 签					
JOINT SIGNATURE					
专 业 DEPT.	专业负责人 SIGNED	签 署 SIGNED	日 期 DATE		
建 筑 ARCH.					
给排水 WS. & SEW.					
暖 通 HVAC.					
电 气 ELEC.					
委托部门					
UNIT					

<div style="text-align: center;"> 签 署 SIGNATURE </div>	
处 长 APPROVAL	
主 管 CHIEF	
校 对 CHECKED	
设 计 DESIGNED	

图纸名称		TITLE	
文书编号	FILE NO.	工程编号	DRAW. NO.
专 业	DEPT.	版 次	REV.
比 例	SCALE	日 期	DATE

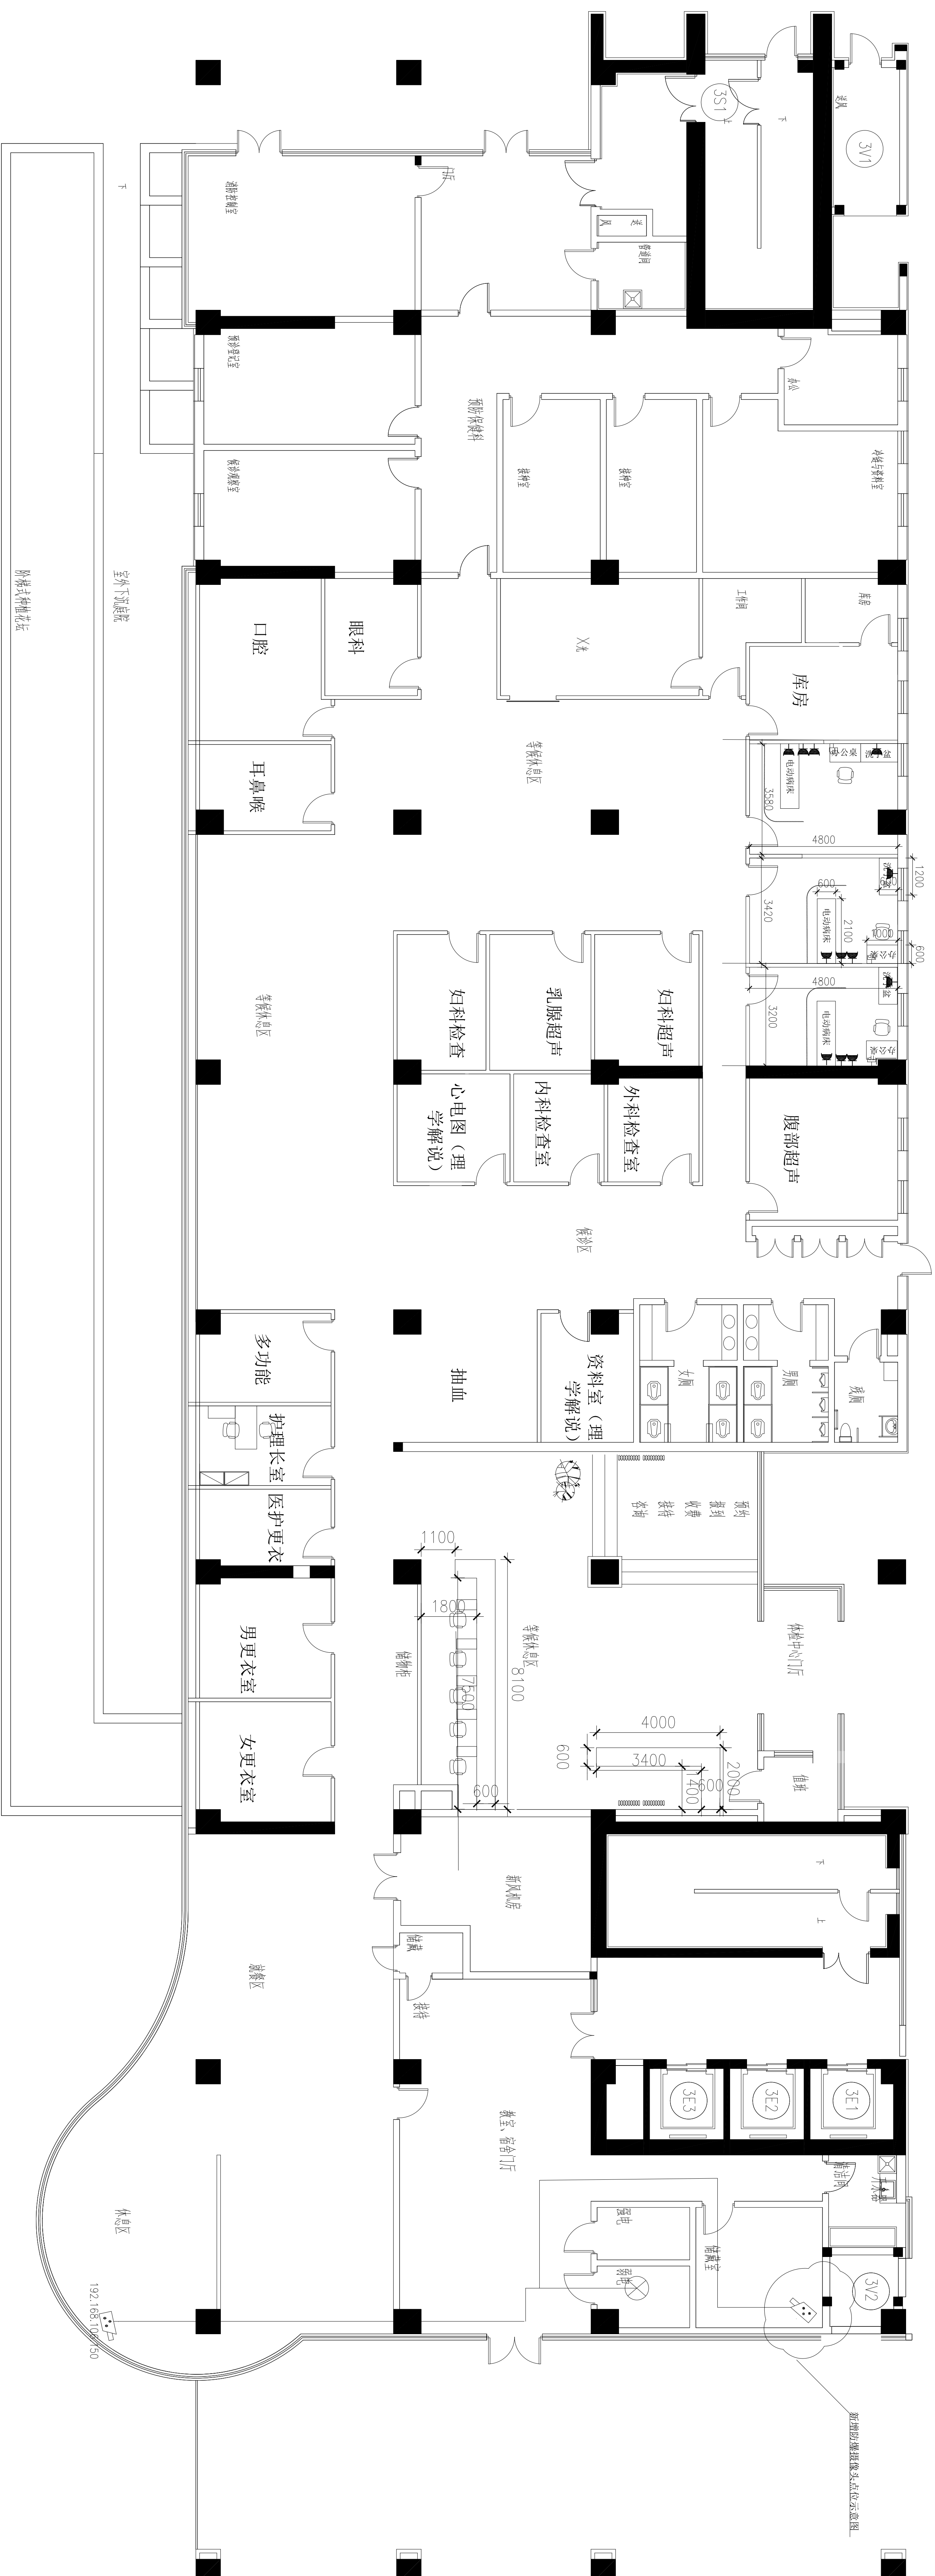

3#楼健康管理中心平面图