


# 天北社区卫生间、洗手池改造、增设游艺区、 改造预约登记台、收费处改造案

——施工图

二零二四年七月

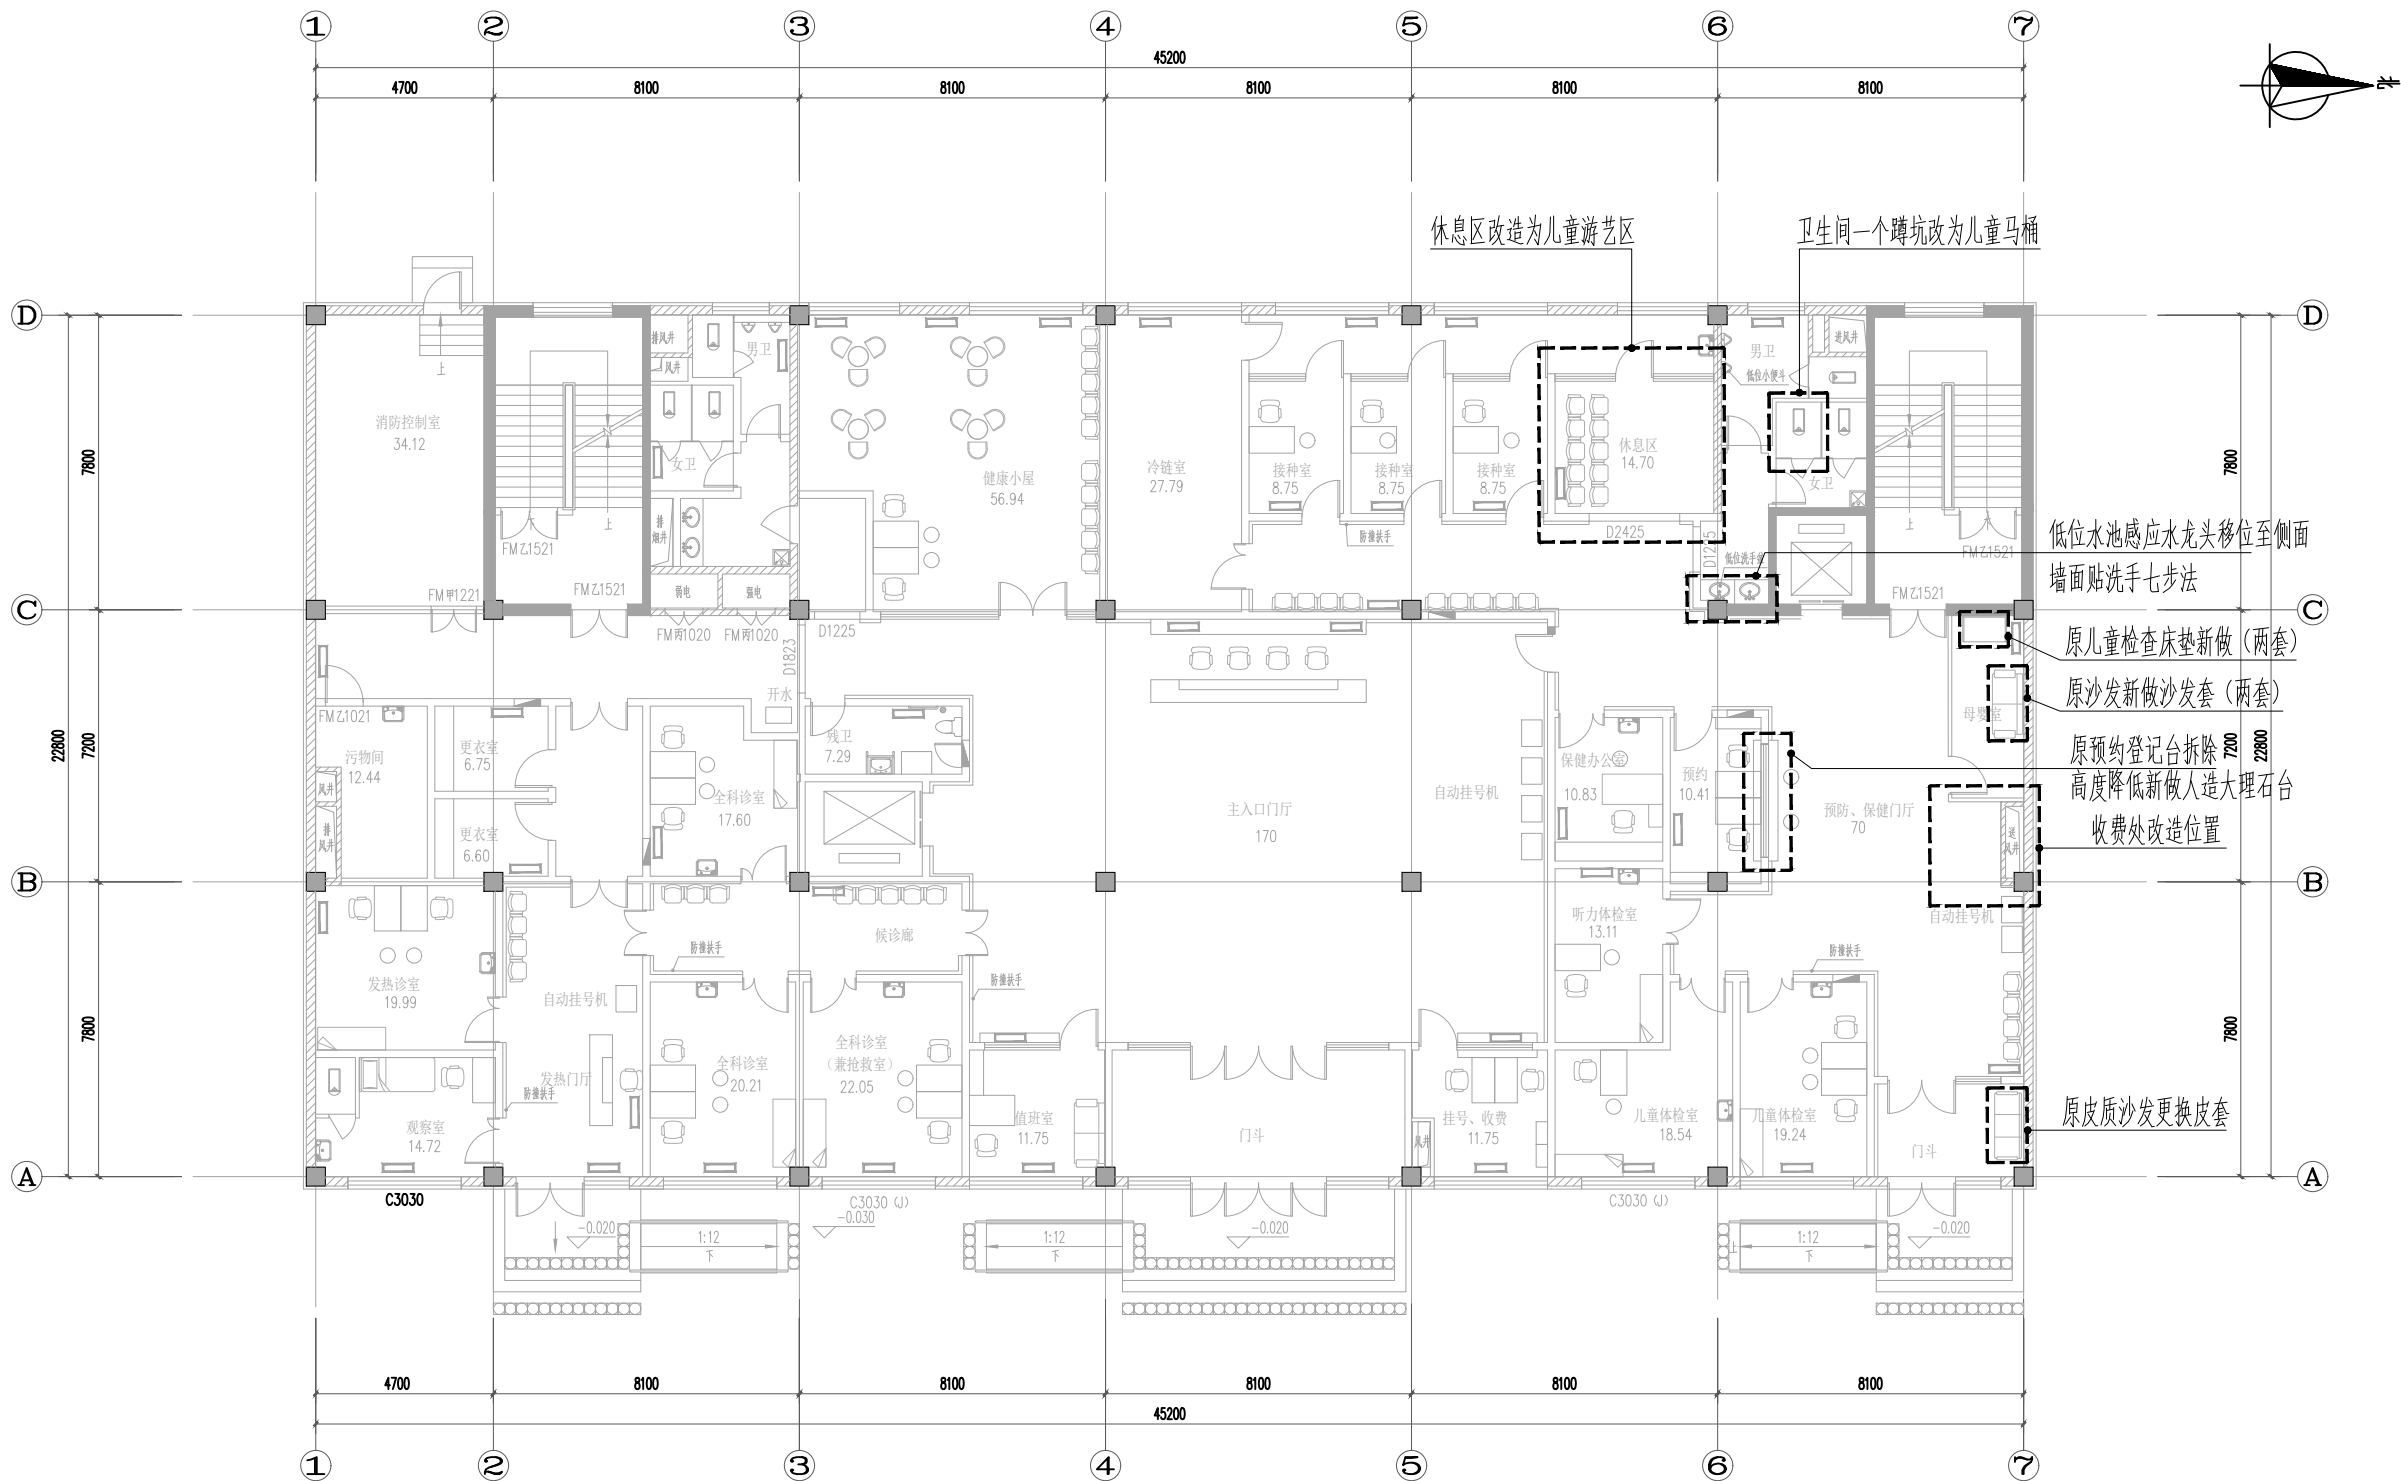

一层总平面图

Scale 1:200

低位水池感应水龙头移位至侧面  
墙面贴洗手七步法

原儿童检查床垫新做(两套)

原沙发新做沙发套(两套)

原预约登记台拆除  
高度降低新做人造大理石台  
收费处改造位置

原皮质沙发更换皮套

会 签  
JOINT SIGNATURE

专 业 DEPT.	专业负责人 DEPT. CHIEF	签 署 SIGNED	日 期 DATE
建 筑 ARCH.			
给排水 WS. & SEW.			
暖 通 HVAC.			
电 气 ELEC.			
委托部门 UNIT			

签 署  
SIGNATURE

处 长 APPROVAL		
主 管 CHIEF		
校 对 CHECKED		
设 计 DESIGNED		

图纸名称  
TITLE

一层总平面图

文书编号 FILE. NO.		工程编号 DRAW. NO.	
专 业 DEPT.		版 次 REV.	
比 例 SCALE		日 期 DATE	



北京清华长庚医院  
Beijing Tsinghua Changgung Hospital

修改记录  
RECORD OF REVISION

会 签  
JOINT SIGNATURE

专 业 DEPT.	专业负责人 DEPT. CHIEF	签 署 SIGNED	日 期 DATE
建 筑 ARCH.			
给排水 WS. & SEW.			
暖 通 HVAC.			
电 气 ELEC.			
委托部门 UNIT			


签 署  
SIGNATURE

处 长 APPROVAL		
主 管 CHIEF		
校 对 CHECKED		
设 计 DESIGNED		

图纸名称  
TITLE

二层总平面图

文书编号 FILE. NO.		工程编号 DRAW. NO.	
专 业 DEPT.		版 次 REV.	
比 例 SCALE		日 期 DATE	

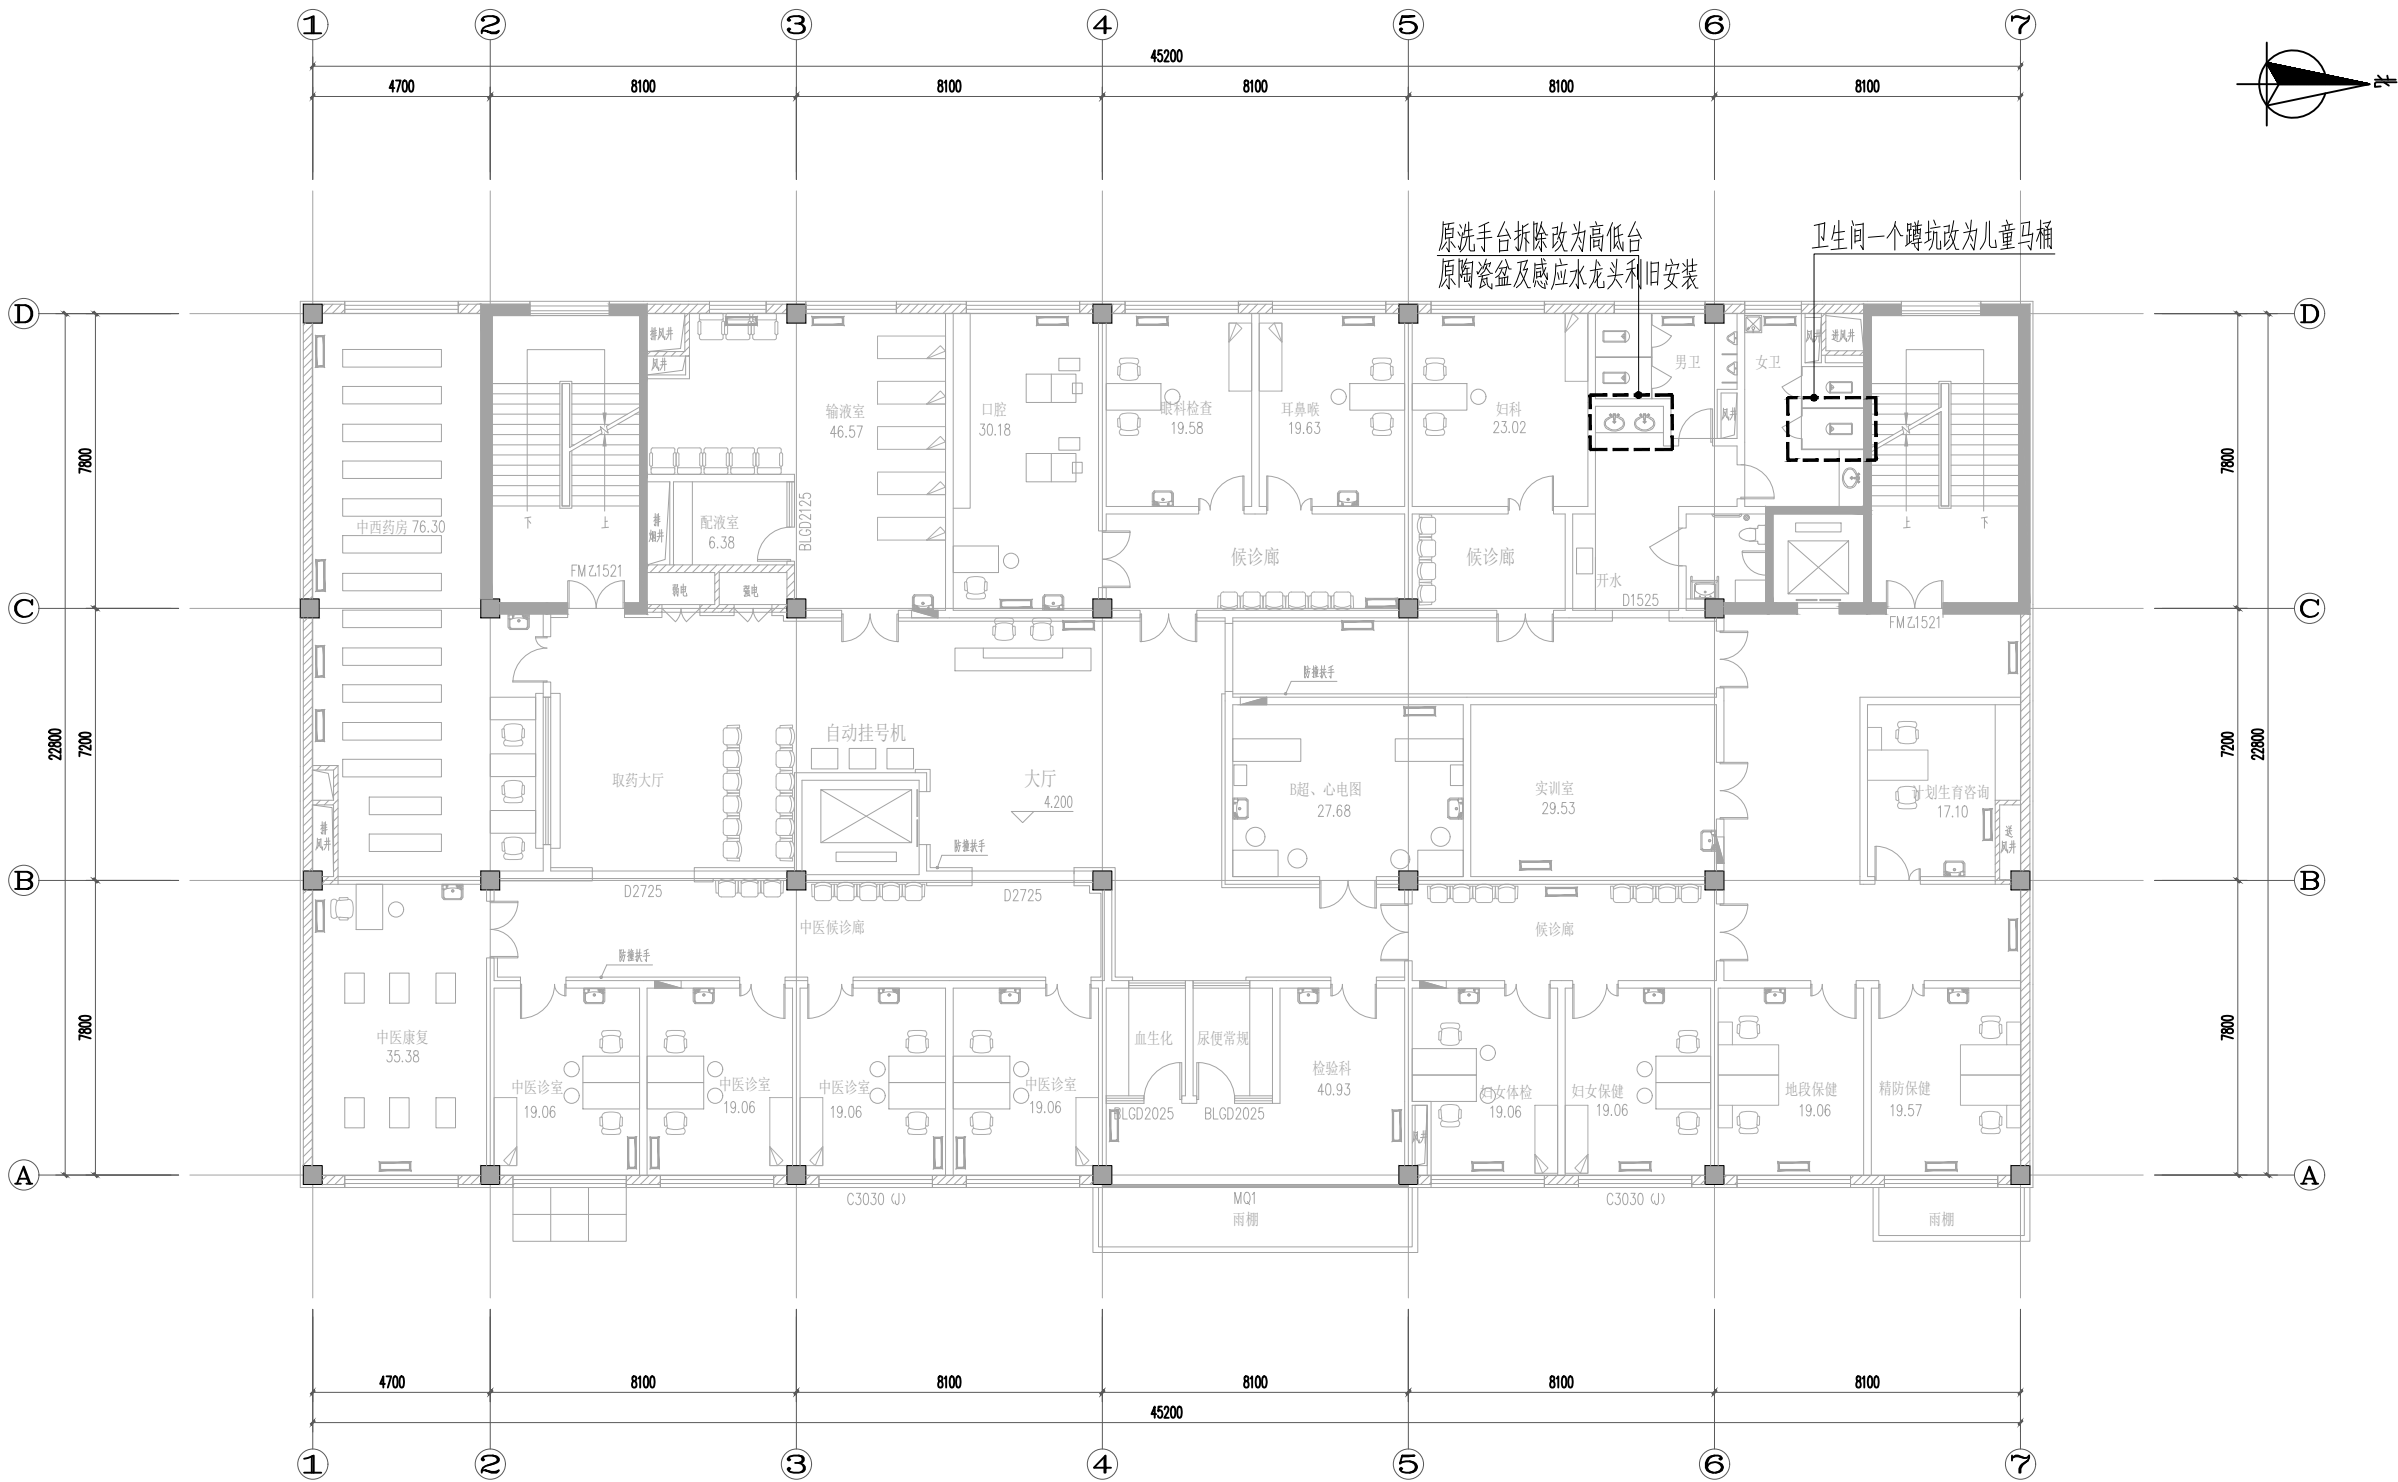

二层总平面图

Scale 1:200




北京清华长庚医院  
Beijing Tsinghua Changgung Hospital

修改记录  
RECORD OF REVISION


会 签 JOINT SIGNATURE			
专 业 DEPT.	专业负责人 DEPT. CHIEF	签 署 SIGNED	日 期 DATE
建 筑 ARCH.			
给排水 WS. & SEW.			
暖 通 HVAC.			
电 气 ELEC.			
委托部门 UNIT			

签 署 SIGNATURE		
处 长 APPROVAL		
主 管 CHIEF		
校 对 CHECKED		
设 计 DESIGNED		

图纸名称 TITLE	收费处改造图一		
文书编号 FILE. NO.		工程编号 DRAW. NO.	
专 业 DEPT.		版 次 REV.	
比 例 SCALE		日 期 DATE	

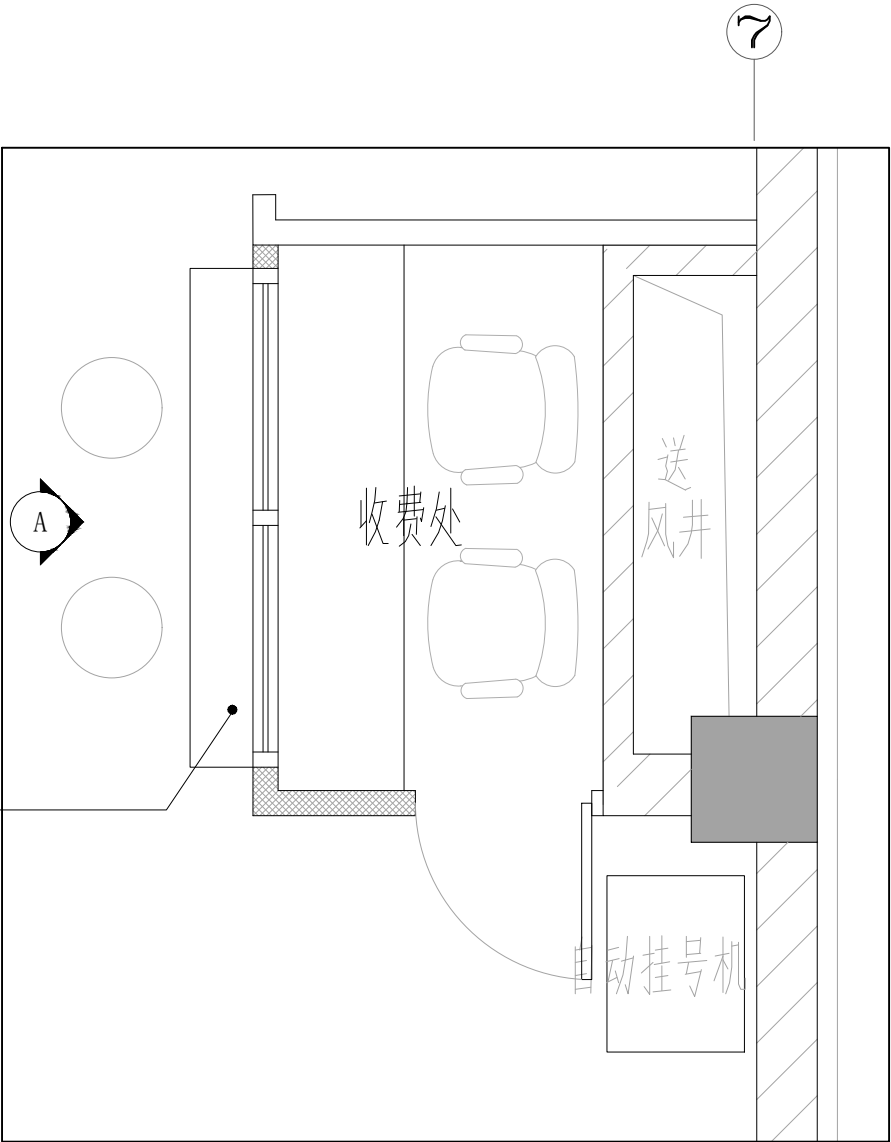

收费处改造平面图  
Scale 1:30

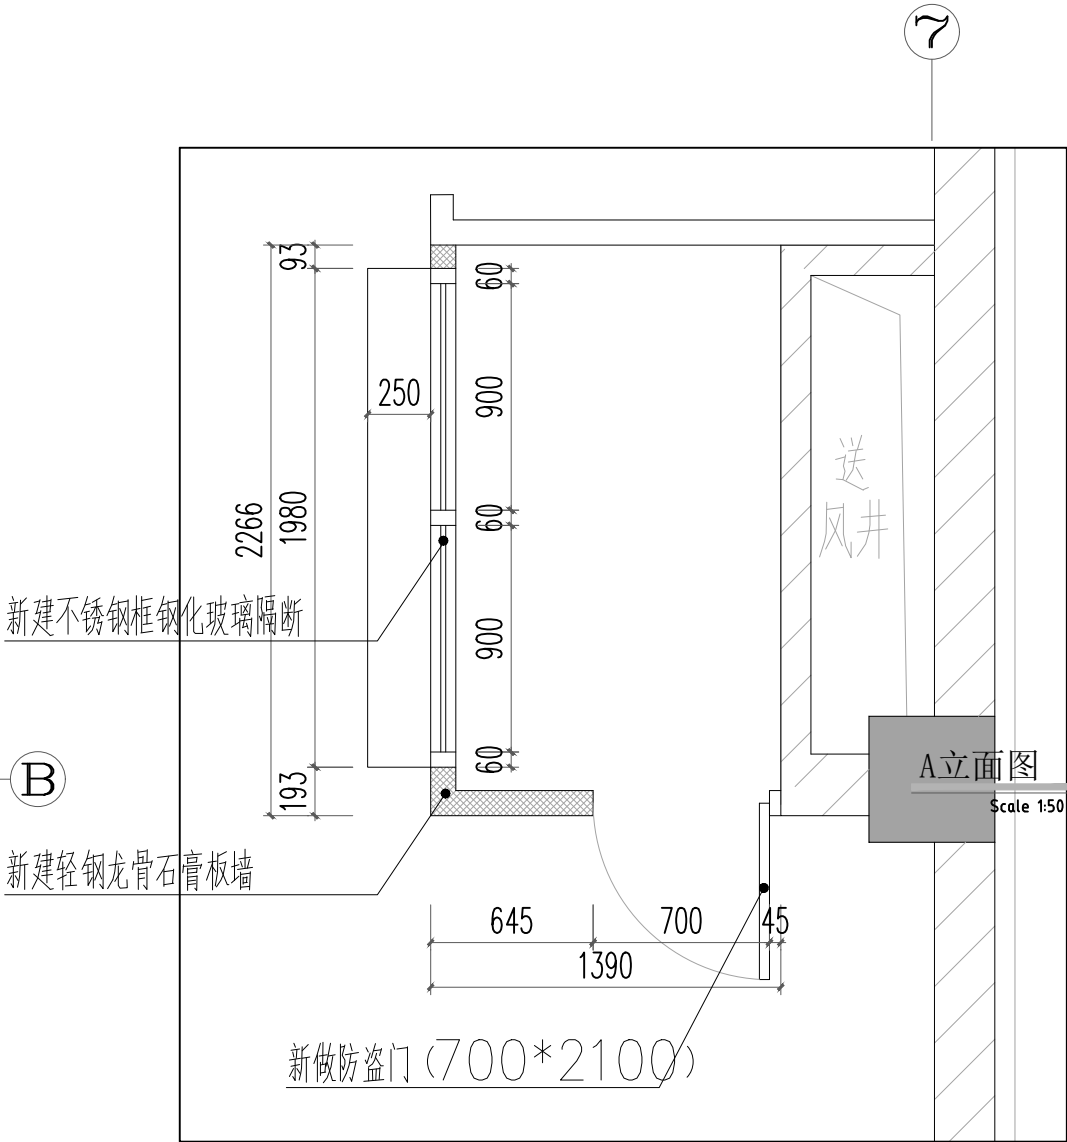

收费处新建墙尺寸图  
Scale 1:30



北京清华长庚医院  
Beijing Tsinghua Changgung Hospital

修改记录  
RECORD OF REVISION


会 签  
JOINT SIGNATURE

专 业 DEPT.	专业负责人 DEPT. CHIEF	签 署 SIGNED	日 期 DATE
建 筑 ARCH.			
给排水 WS. & SEW.			
暖 通 HVAC.			
电 气 ELEC.			
委托部门 UNIT			

签 署  
SIGNATURE


处 长 APPROVAL		
主 管 CHIEF		
校 对 CHECKED		
设 计 DESIGNED		

图纸名称 TITLE	收费处改造图二		
文书编号 FILE. NO.		工程编号 DRAW. NO.	
专 业 DEPT.		版 次 REV.	
比 例 SCALE		日 期 DATE	

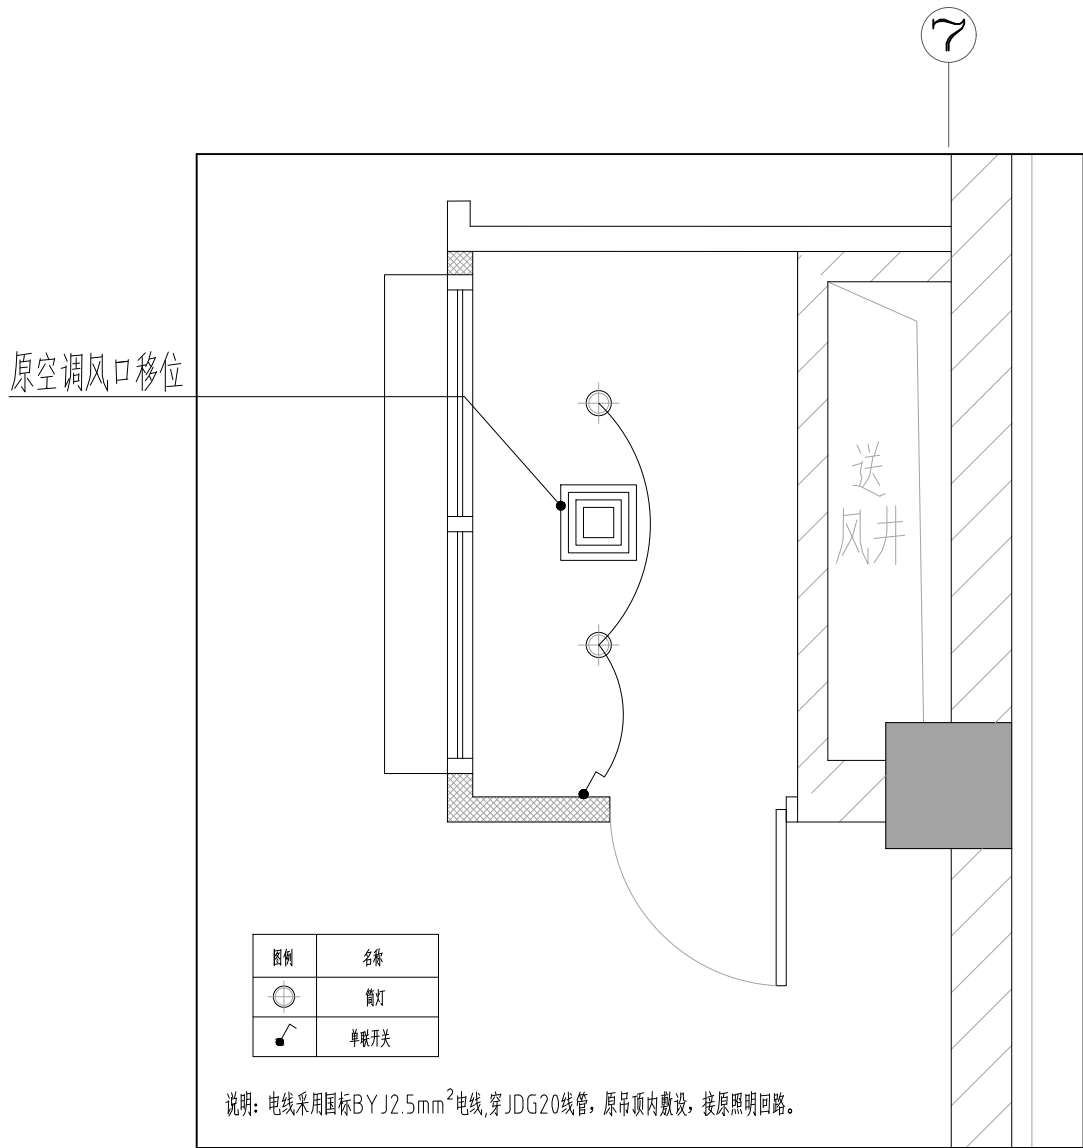


收费处天花改造图

Scale 1:30

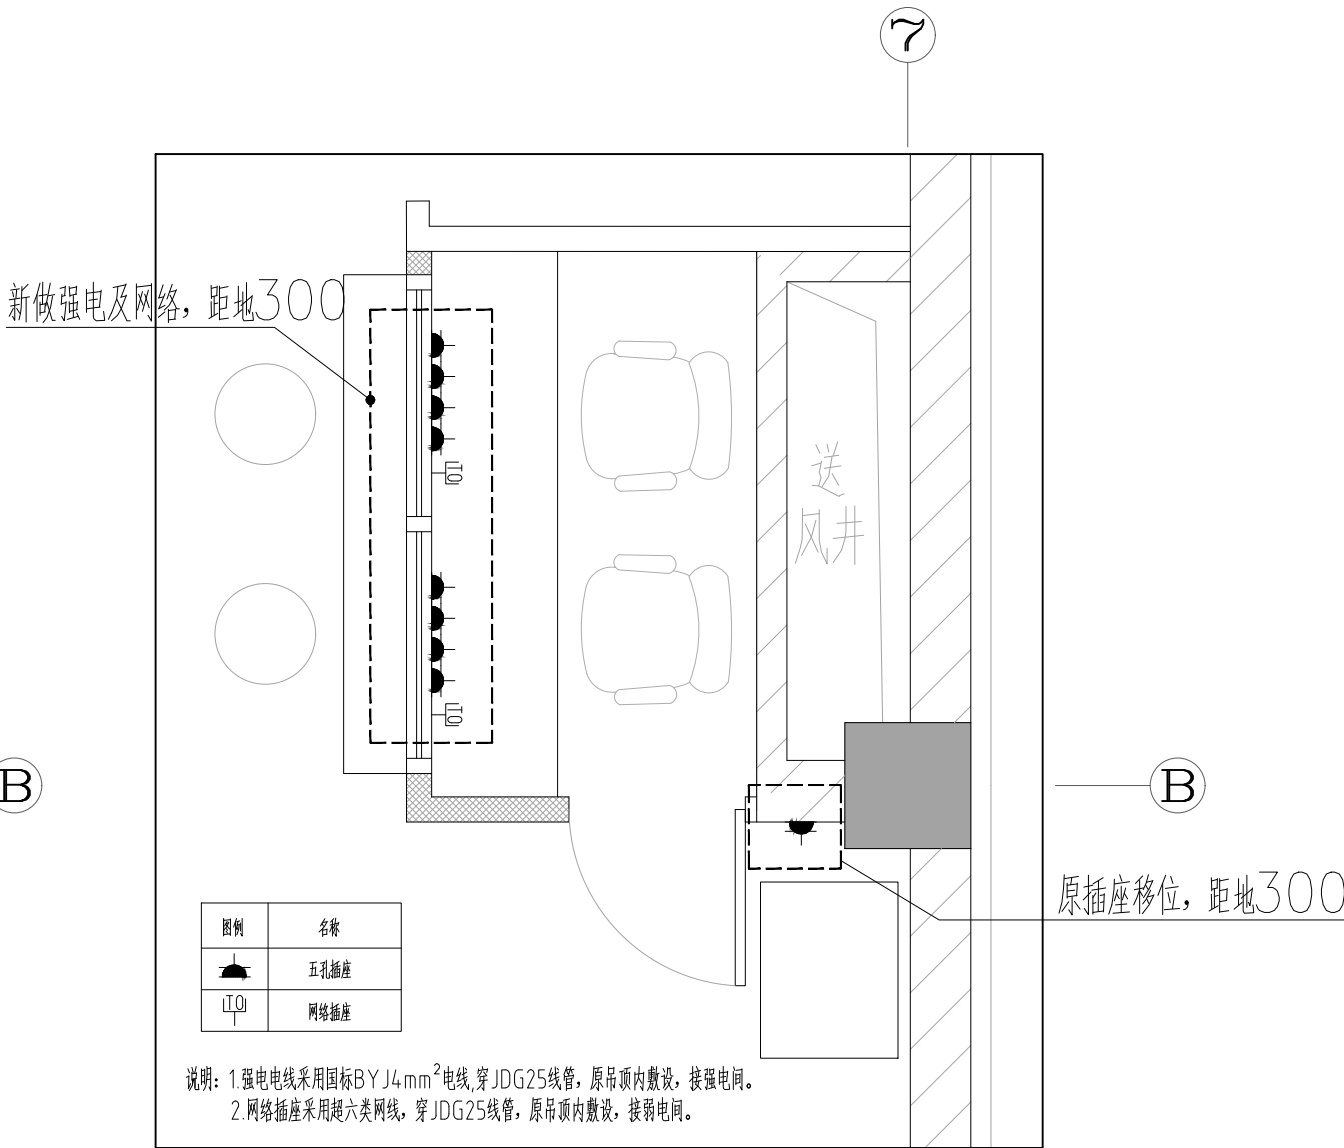

收费处强弱电改造图

Scale 1:30

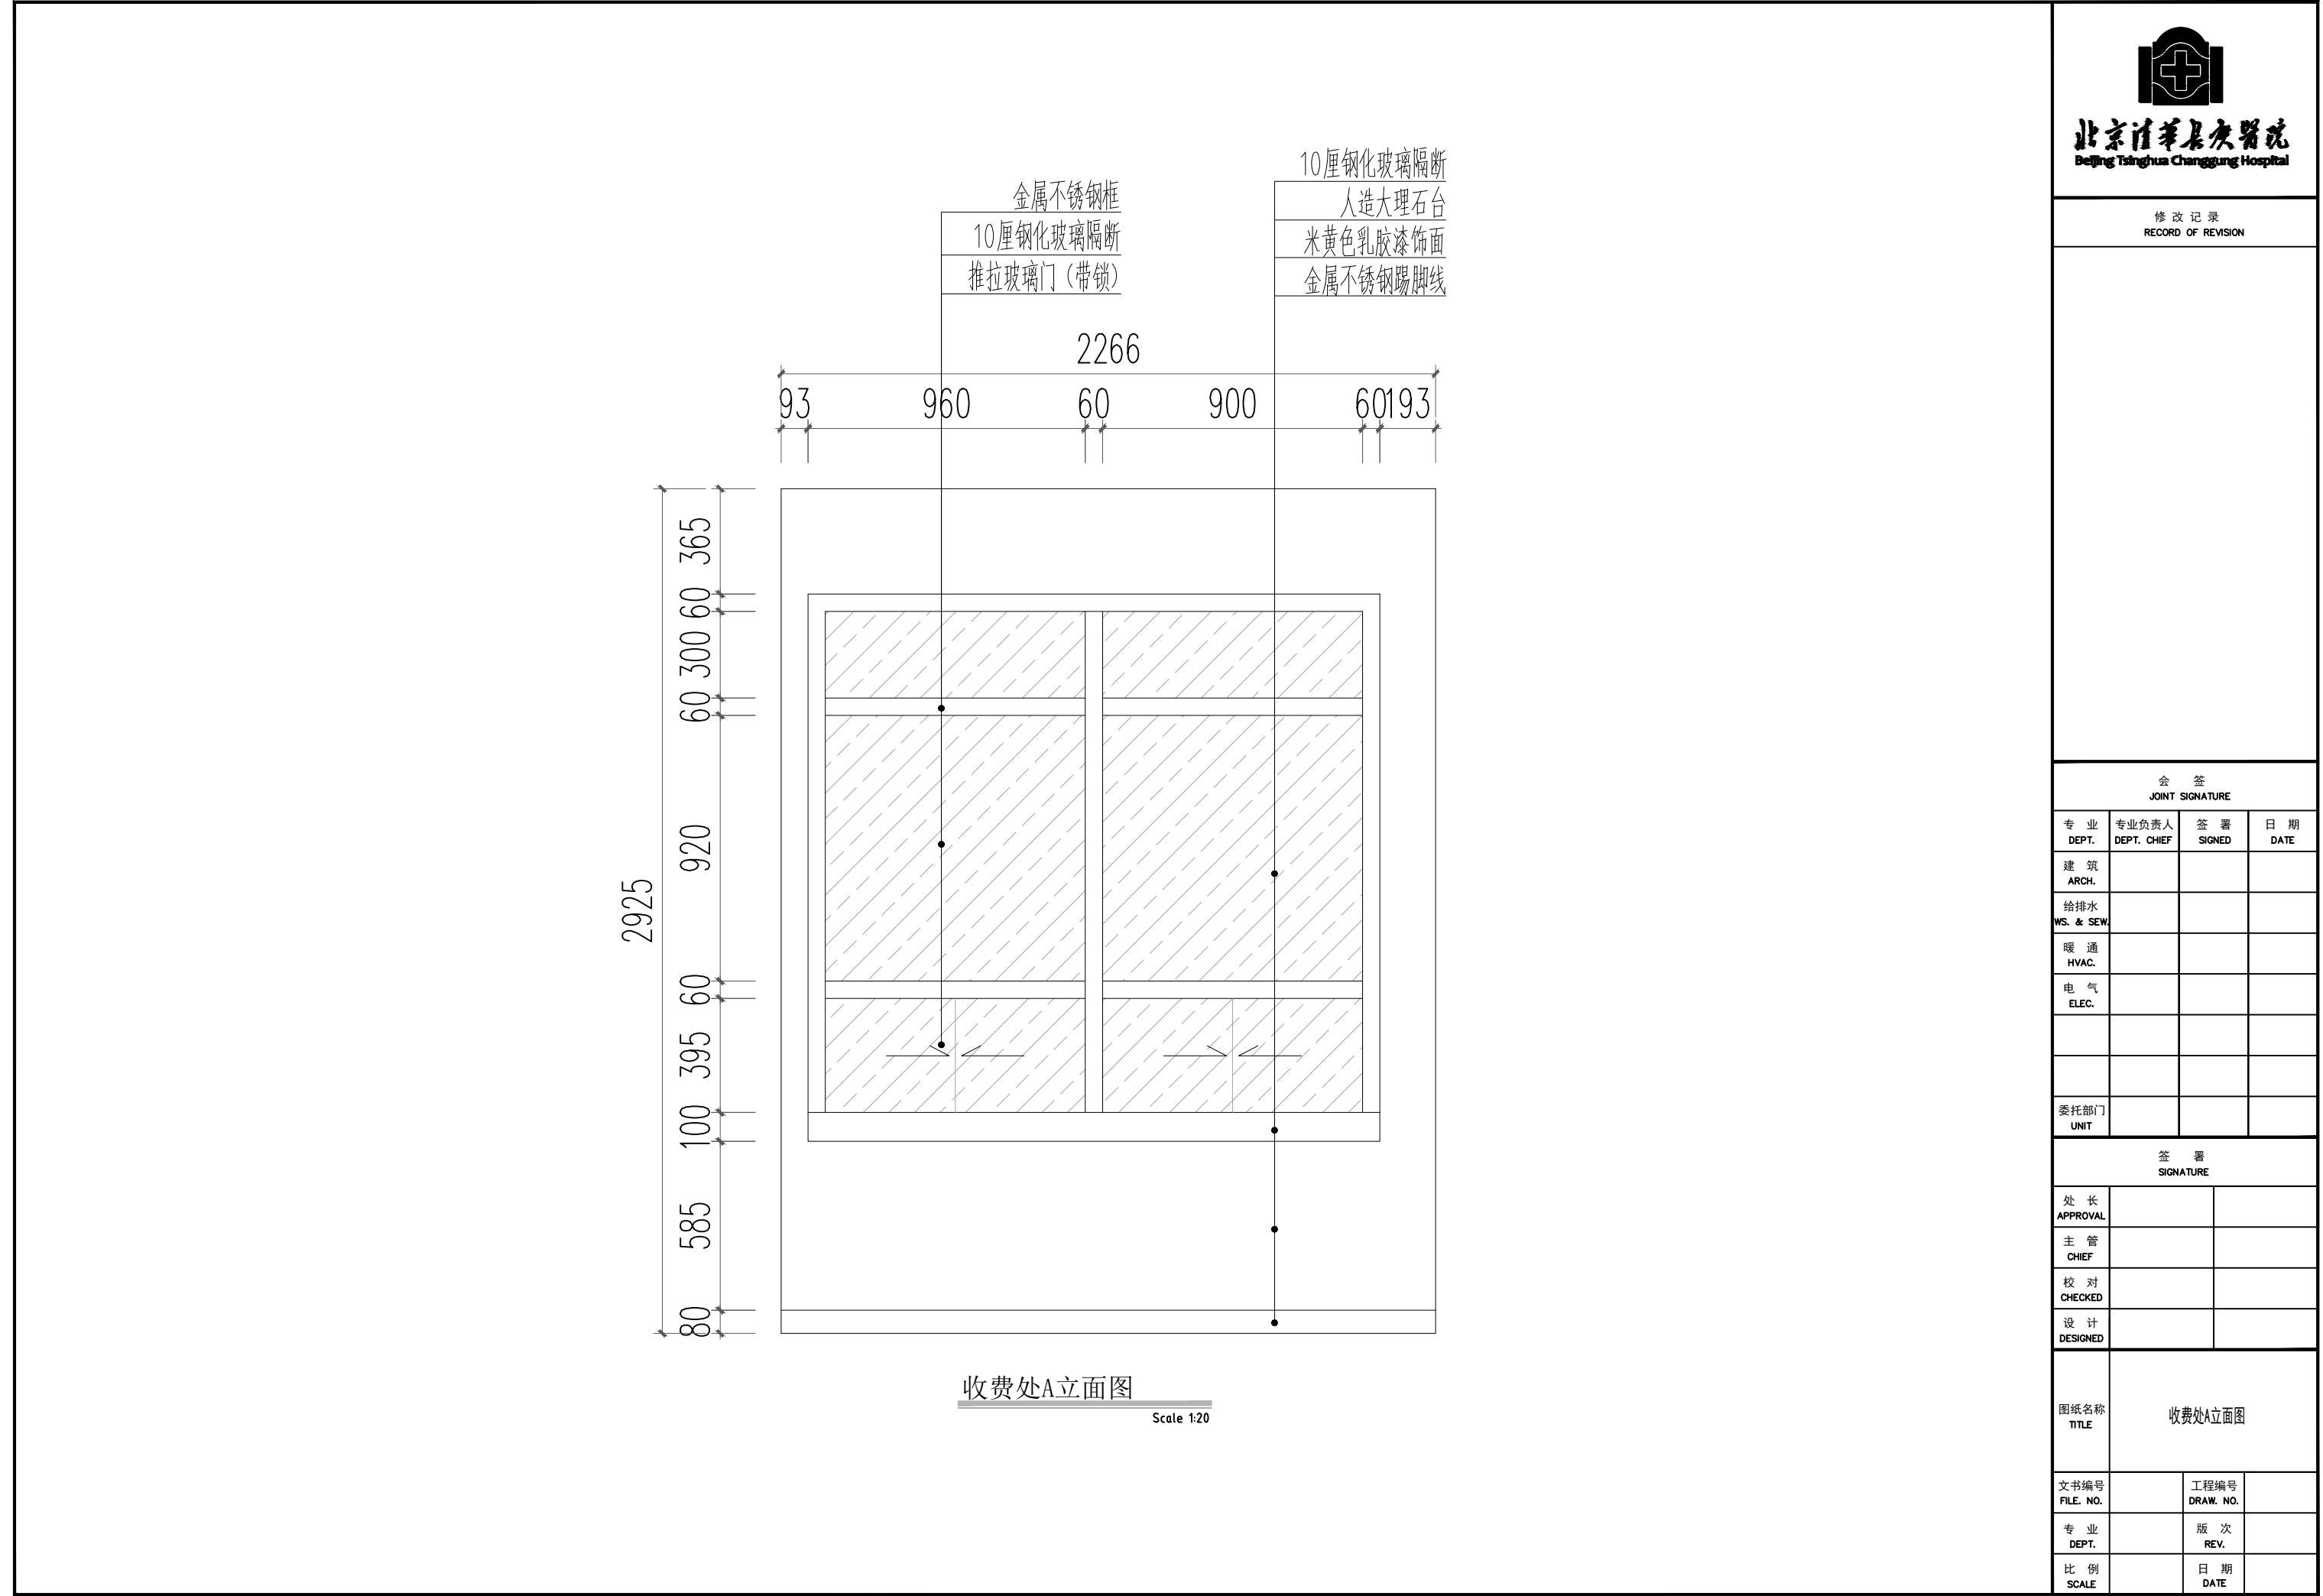

修改记录  
RECORD OF REVISION


会 签 JOINT SIGNATURE			
专 业 DEPT.	专业负责人 DEPT. CHIEF	签 署 SIGNED	日 期 DATE
建 筑 ARCH.			
给排水 WS. & SEW.			
暖 通 HVAC.			
电 气 ELEC.			
委托部门 UNIT			
签 署 SIGNATURE			
处 长 APPROVAL			
主 管 CHIEF			
校 对 CHECKED			
设 计 DESIGNED			
图纸名称 TITLE	收费处A立面图		
文书编号 FILE. NO.		工程编号 DRAW. NO.	
专 业 DEPT.		版 次 REV.	
比 例 SCALE		日 期 DATE	




修改记录  
RECORD OF REVISION


<div style="text-align: center;"> <b>签 署</b>  <b>SIGNATURE</b> </div>		
处 长 <b>APPROVAL</b>		
主 管 <b>CHIEF</b>		
校 对 <b>CHECKED</b>		
设 计 <b>DESIGNED</b>		

图纸名称 TITLE	儿童游艺区改造改造图		
文书编号 FILE. NO.		工程编号 DRAW. NO.	
专 业 DEPT.		版 次 REV.	
比 例 SCALE		日 期 DATE	

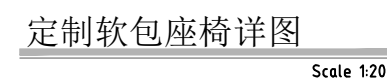


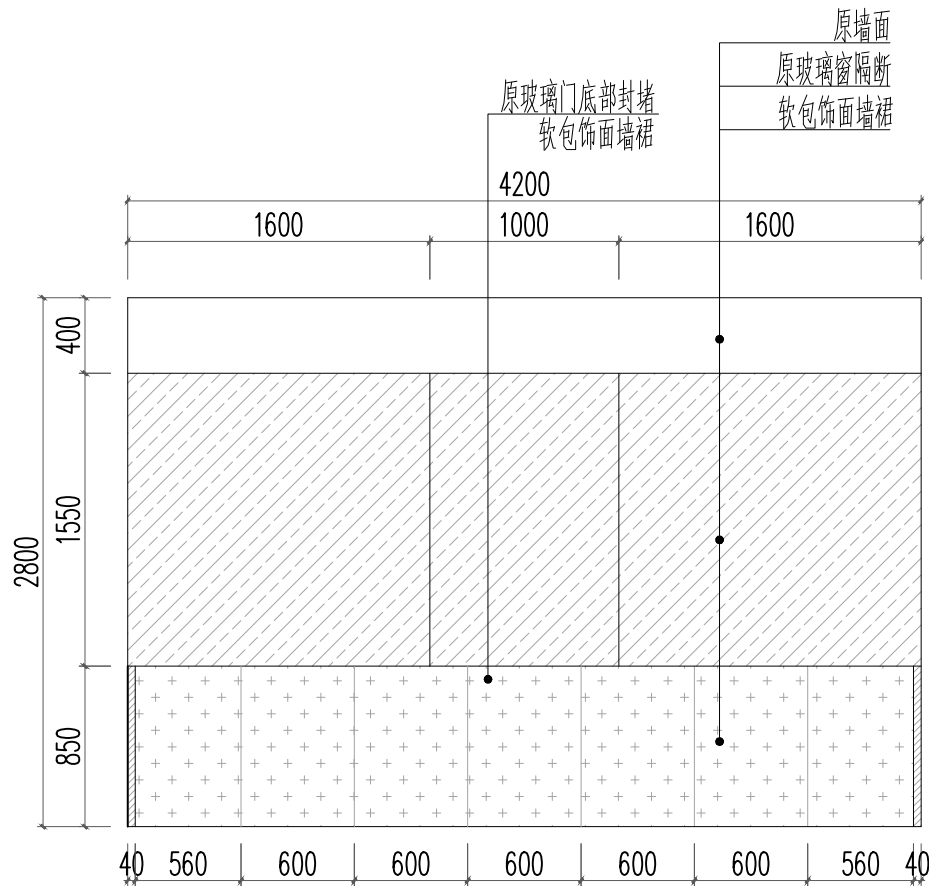


A立面图  
Scale 1:50

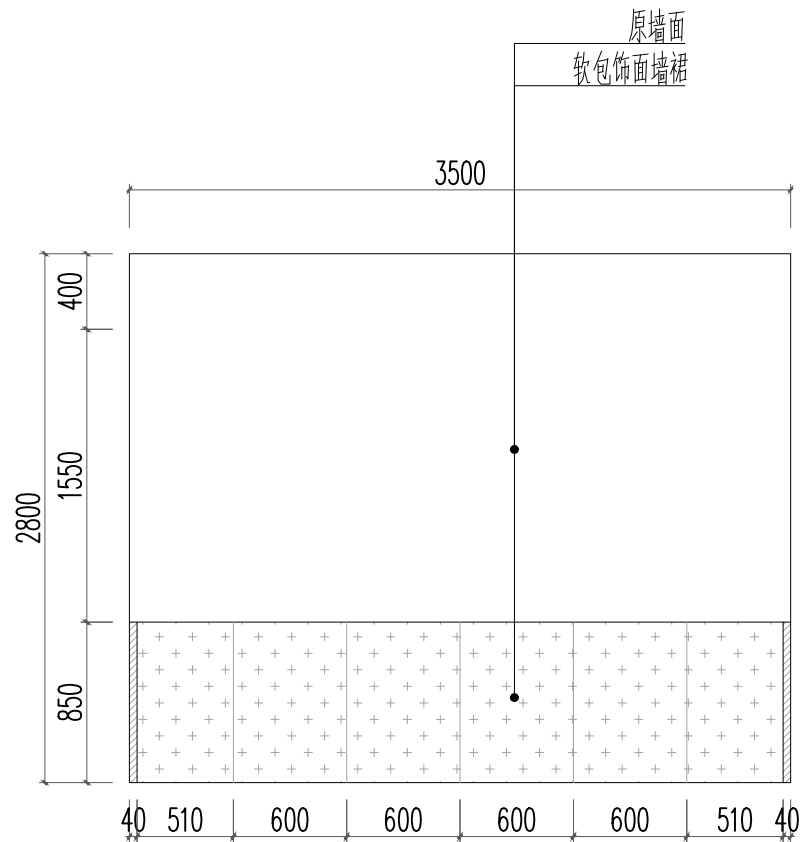

B立面图  
Scale 1:50

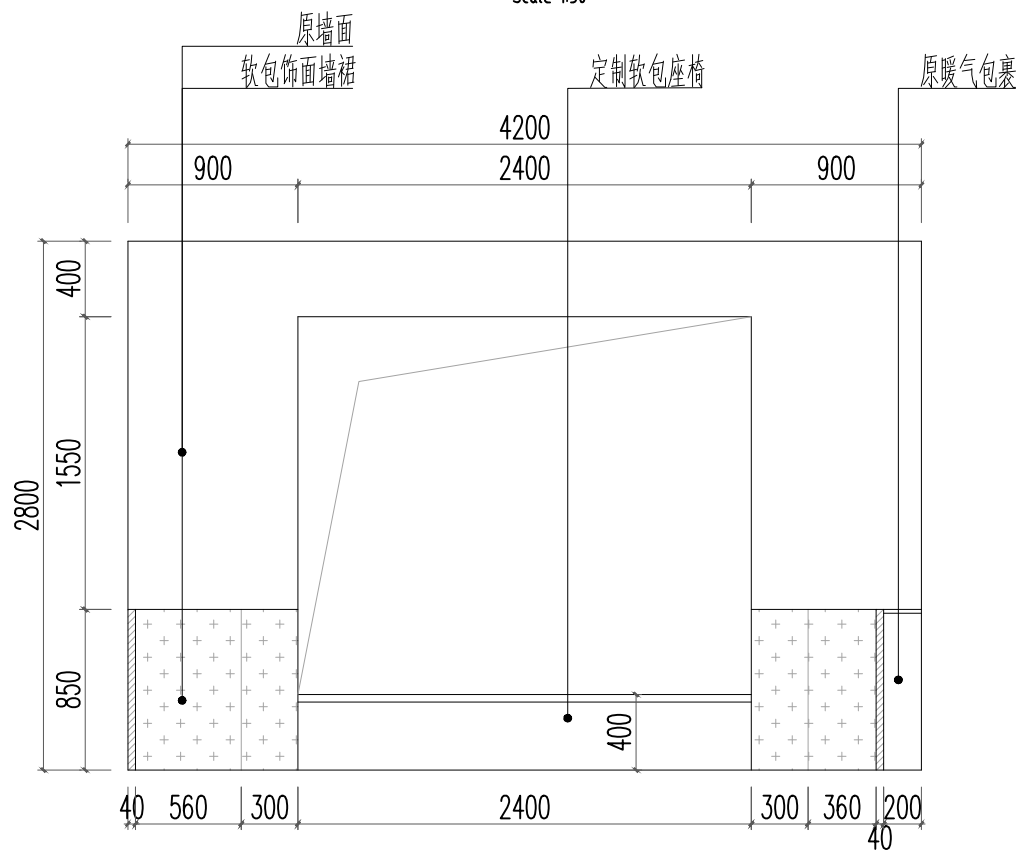

C立面图  
Scale 1:50

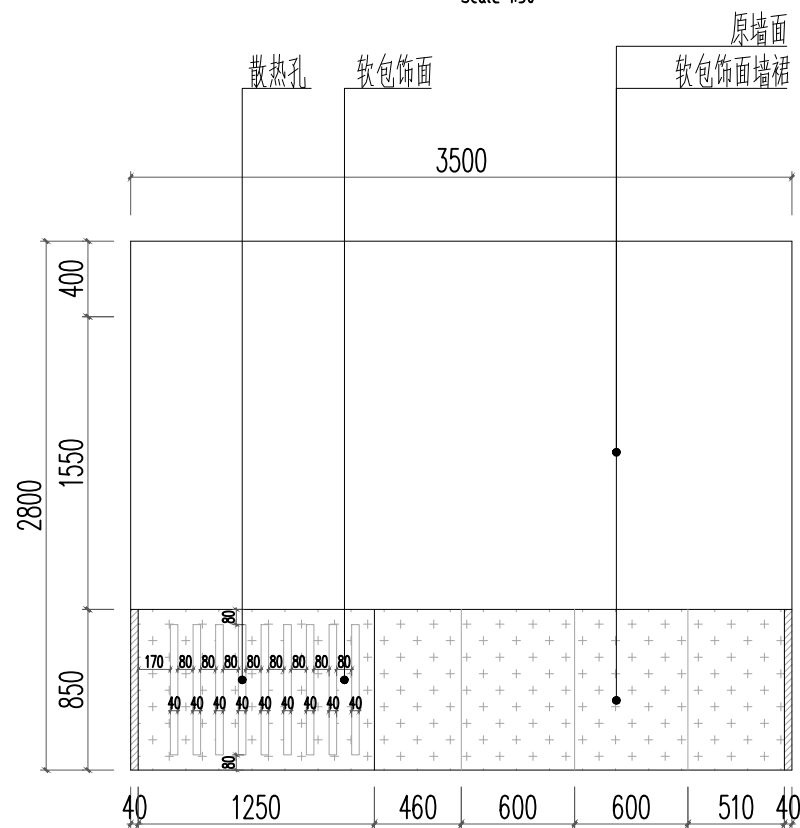

D立面图  
Scale 1:50



北京清华长庚医院  
Beijing Tsinghua Changgung Hospital

修改记录  
RECORD OF REVISION

会 签  
JOINT SIGNATURE

专 业 DEPT.	专业负责人 DEPT. CHIEF	签 署 SIGNED	日 期 DATE
建 筑 ARCH.			
给排水 WS. & SEW.			
暖 通 HVAC.			
电 气 ELEC.			
委托部门 UNIT			

签 署  
SIGNATURE

处 长 APPROVAL		
主 管 CHIEF		
校 对 CHECKED		
设 计 DESIGNED		

图纸名称  
TITLE  
儿童游艺区改造立面图


文书编号 FILE. NO.	工程编号 DRAW. NO.
专 业 DEPT.	版 次 REV.
比 例 SCALE	日 期 DATE




专 业 DEPT.	专业负责人 DEPT. CHIEF	签 署 SIGNED	日 期 DATE
建 筑 ARCH.			
给排水 WS. & SEW.			
暖 通 HVAC.			
电 气 ELEC.			
委托部门 UNIT			

处 长 APPROVAL		
主 管 CHIEF		
校 对 CHECKED		
设 计 DESIGNED		

图纸名称 TITLE	二层洗手台改造图		
文书编号 FILE. NO.		工程编号 DRAW. NO.	
专 业 DEPT.		版 次 REV.	
比 例 SCALE		日 期 DATE	

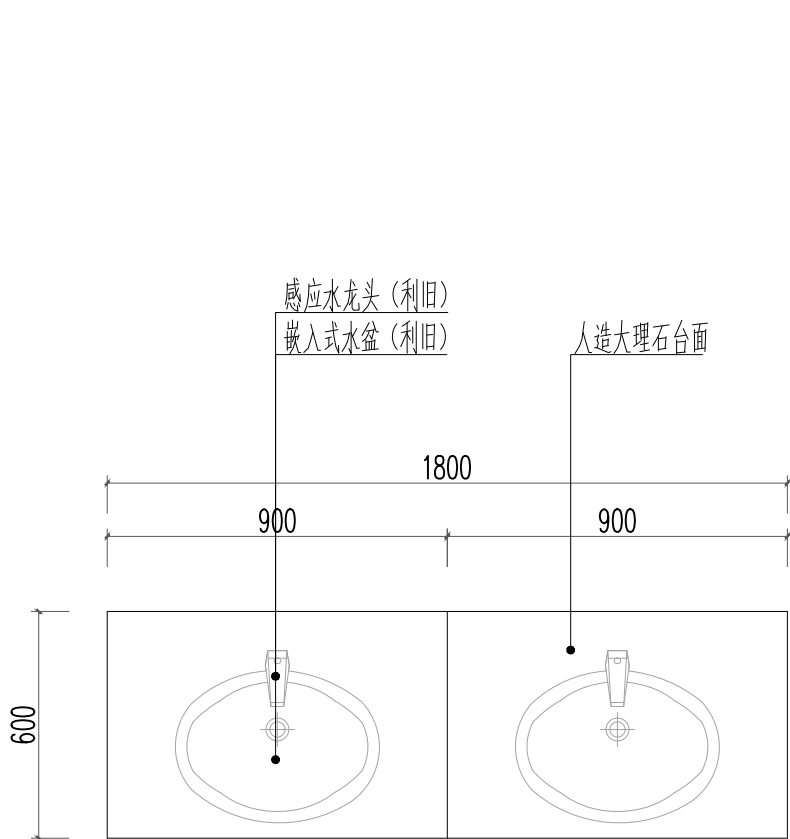

二层高低洗手台改造平面图  
Scale 1:20

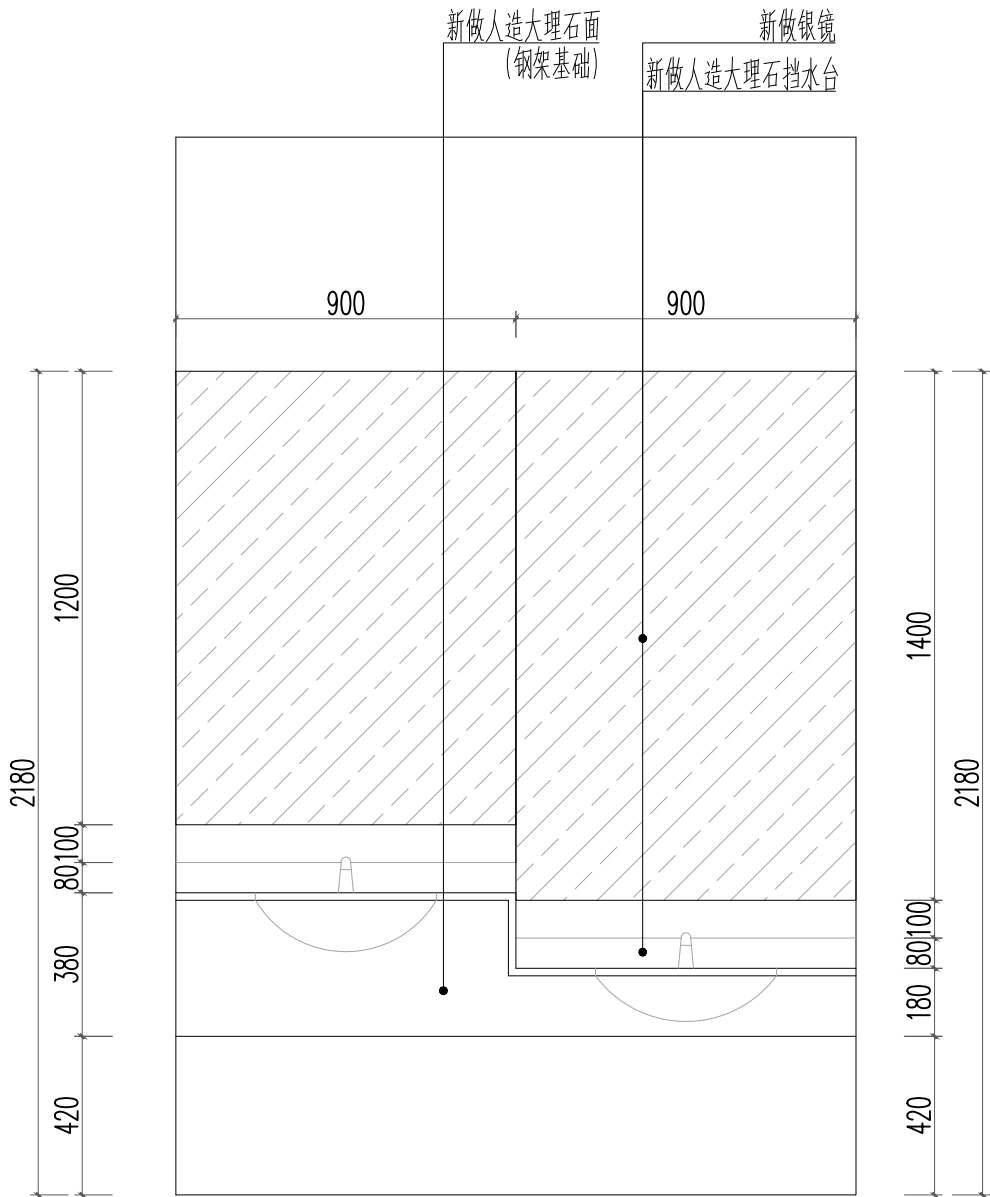

二层高低洗手台改造立面图  
Scale 1:20